


PÔDORYS ±0,000

M = 1: 50

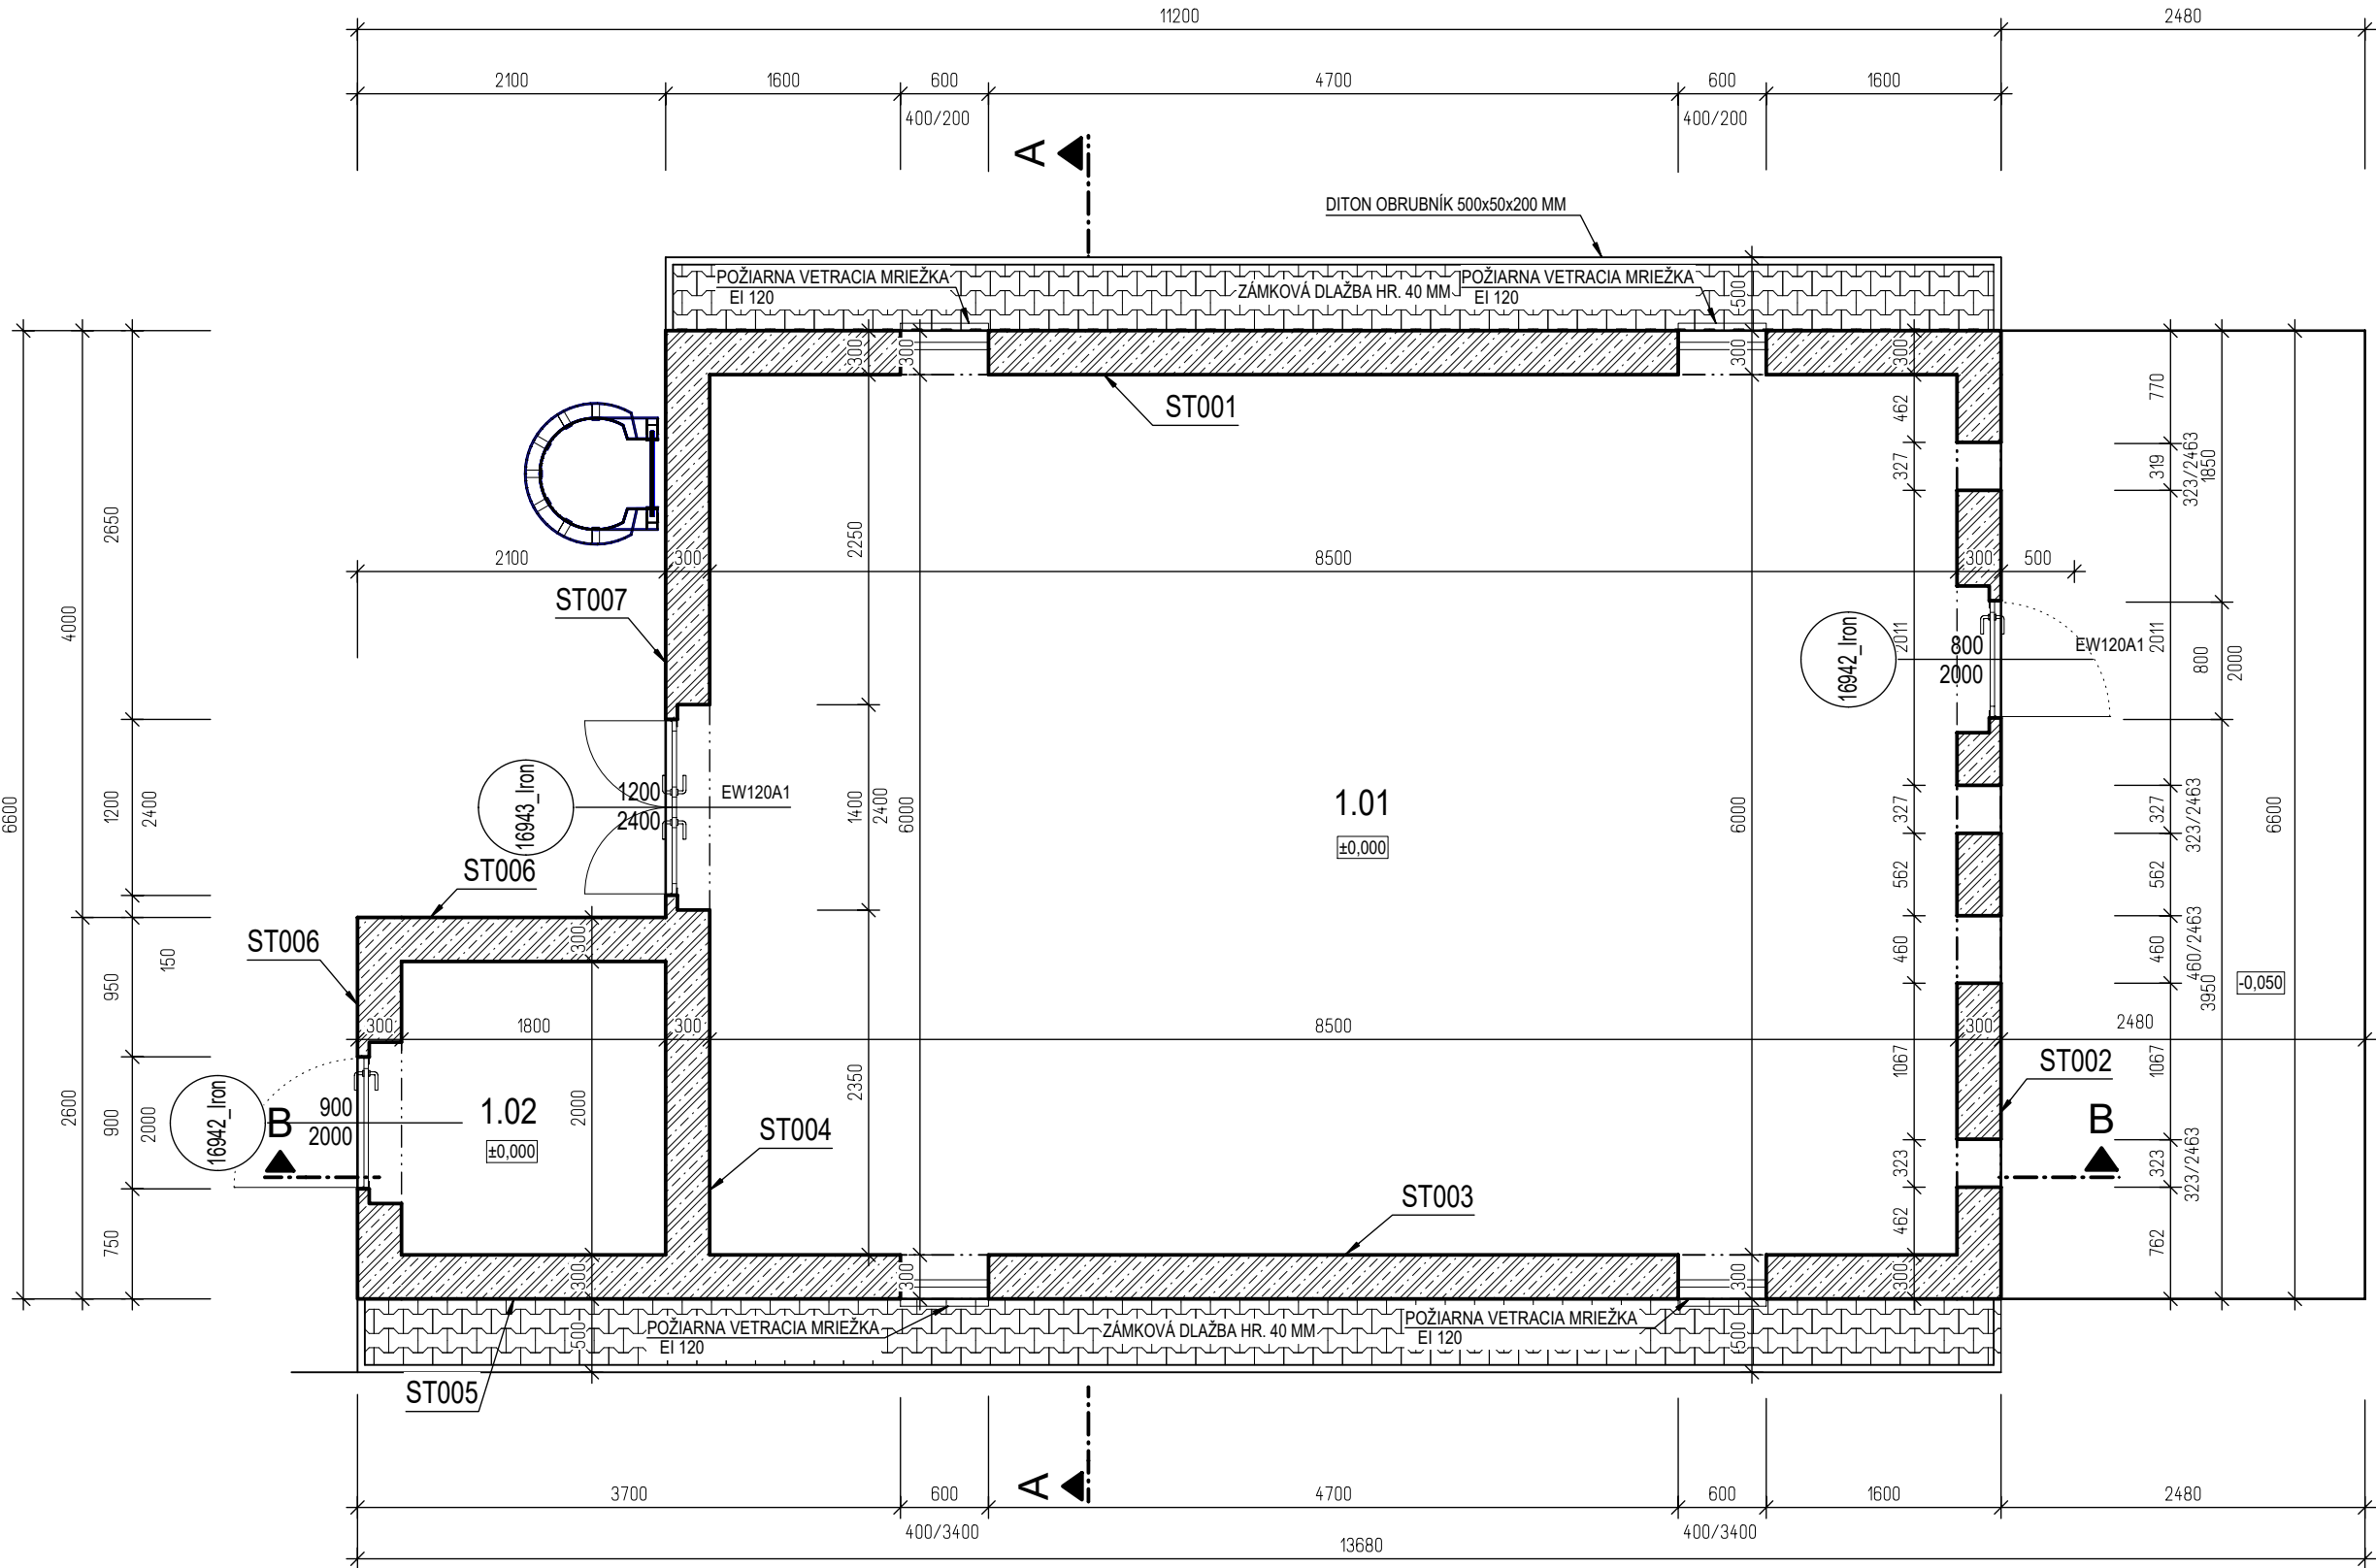


LEGENDA MIESTNOSTÍ


OZNAČ.	FUNKCIA	PLOCHA [m²]	PODLAHA	STENA	STROP
1.01	REGUL. ZARIADENIE KYSLÍKA	51,00	SIKAGARD 73	POHLADOÝ BETÓN	POHLADOÝ BETÓN
1.02	ELEKTROROZVODŇA	3,60	SIKAGARD 73	POHLADOÝ BETÓN	POHLADOÝ BETÓN

CELKOVÁ PLOCHA MIESTNOSTÍ 54,60


LEGENDA HMÔT

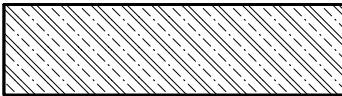


ŽELEZOBETÓN C25/30

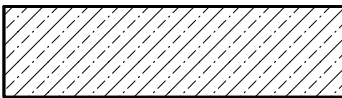

BETÓN C12/15 (PODKLADNÝ BETÓN)

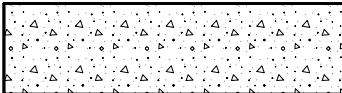


ŠRKOPIESOK FR. 32/63

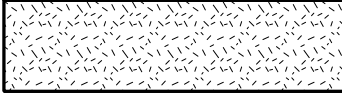


ZÁSYP VYKOPANOU ZEMINOU



PÔVODNÁ ZEMINA (RASTLÁ)

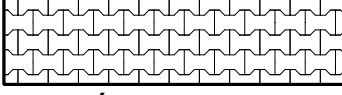

ZÁMKOVÁ DLAŽBA

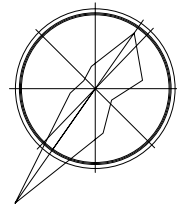

POZNÁMKA:

REZ A-A VIÐ VÝKRES AS-04

REZ B-B VIÐ VÝKRES AS-04

UPOZORNENIE!

- 1, ZA SPRÁVNOSŤ A ÚPLNOSŤ VYZNAČENIA INŽINIERSKÝCH SIETÍ ZODPOVEDÁ ICH SPRÁVCA
2, PRED ZAČATÍM STAVEBNÝCH PRÁČ INVEŠTOR ZABEZPEČÍ VYZNAČENIE PODZEMNÝCH ROZVODOV,
ABY NEDOŠLO K ICH POŠKODENIU

±0,00 = 225,000 m.n.m. VYSKOVY SYSTEM JADRAN POLOHOPIŠNY SYSTEM: MSS USS		CISLO STAVBY/PROCECT No:	369DW	Stav dokumentu / Status code of document:		
		CISLO OBLASTI/AREA No:		<input type="checkbox"/> 1. Schválený pre výrobu/For Construction		
		CISLO OBJEKTU/OBJECT No:		<input checked="" type="checkbox"/> 2. Na schválenie/For approval		
		CISLO MAP. LISTU/MAP No:		<input type="checkbox"/> 3. Na pripomienkovanie/For comments		
				<input type="checkbox"/> 4. Informatívny výkres/For information		
3						
2						
1						
0	NA ODSUHLASENIE	ING.PILIARKIN	30.09.2024	ING.NAGY	ING.NAGY	
REV	Popis / Description	Vypracoval /Prepared	Dátum/Date	Kontroloval/Checked	Schválil/Approved	
INVESTOR:	U.S.STEEL KOŠICE s.r.o.					
Stavba/Job:	1369DW - PRIPOJKY MEDII PRE ROZVOJOVE UZEMIE DZ ENERGETIKA 1369DW - MEDIA CONNECTION FOR THE DEVELOPMENT AREA OF DZ ENERGETIKA			ENEXIS Košice s.r.o. BELEHRADSKÁ 11, KOŠICE PROJEKTY A INŽINIERING V PRIEMYSELE www.enexis.sk +421 905 858167		
Časť projektu/ Part of project:	D - DOKUMENTÁCIA STAVEBNÝCH OBJEKTŮ D - DOKUMENTATION OF BUILDING OBJECTS					
Objekt/ Area:	SO 201 - OBJEKT REGULÁCIE PRIETOKU KYSLÍKA SO 201 - OXYGEN FLOW REGULATION OBJECT					
Dielčieho objektu/ Sub area:	SO 201.01.00 - OBJEKT REGULÁCIE PRIETOKU KYSLÍKA SO 201.01.00 - OXYGEN FLOW REGULATION OBJECT	Stupeň/Level		PSP		
Časť/ Part:	ARCHITEKTONICKO STAVEBNÁ ČASŤ ARCHITECTURAL BUILDING SOLUTION	Mierka/Scale		1:50		
		Formát/Size		A0		
		Kótované v/Dimension in		mm		
Obsah/Content			Arch. č./Order No		V.č./Dwg No.	
PÔDORYS ±0,000 FLOOR PLAN ±0.000			EN-0723.3.D.201.01.00.AS		01	

V/Š = 297 / 550 (0.16m2)

Allplan 2024