


PÔDORYS STRECHY

M = 1: 50

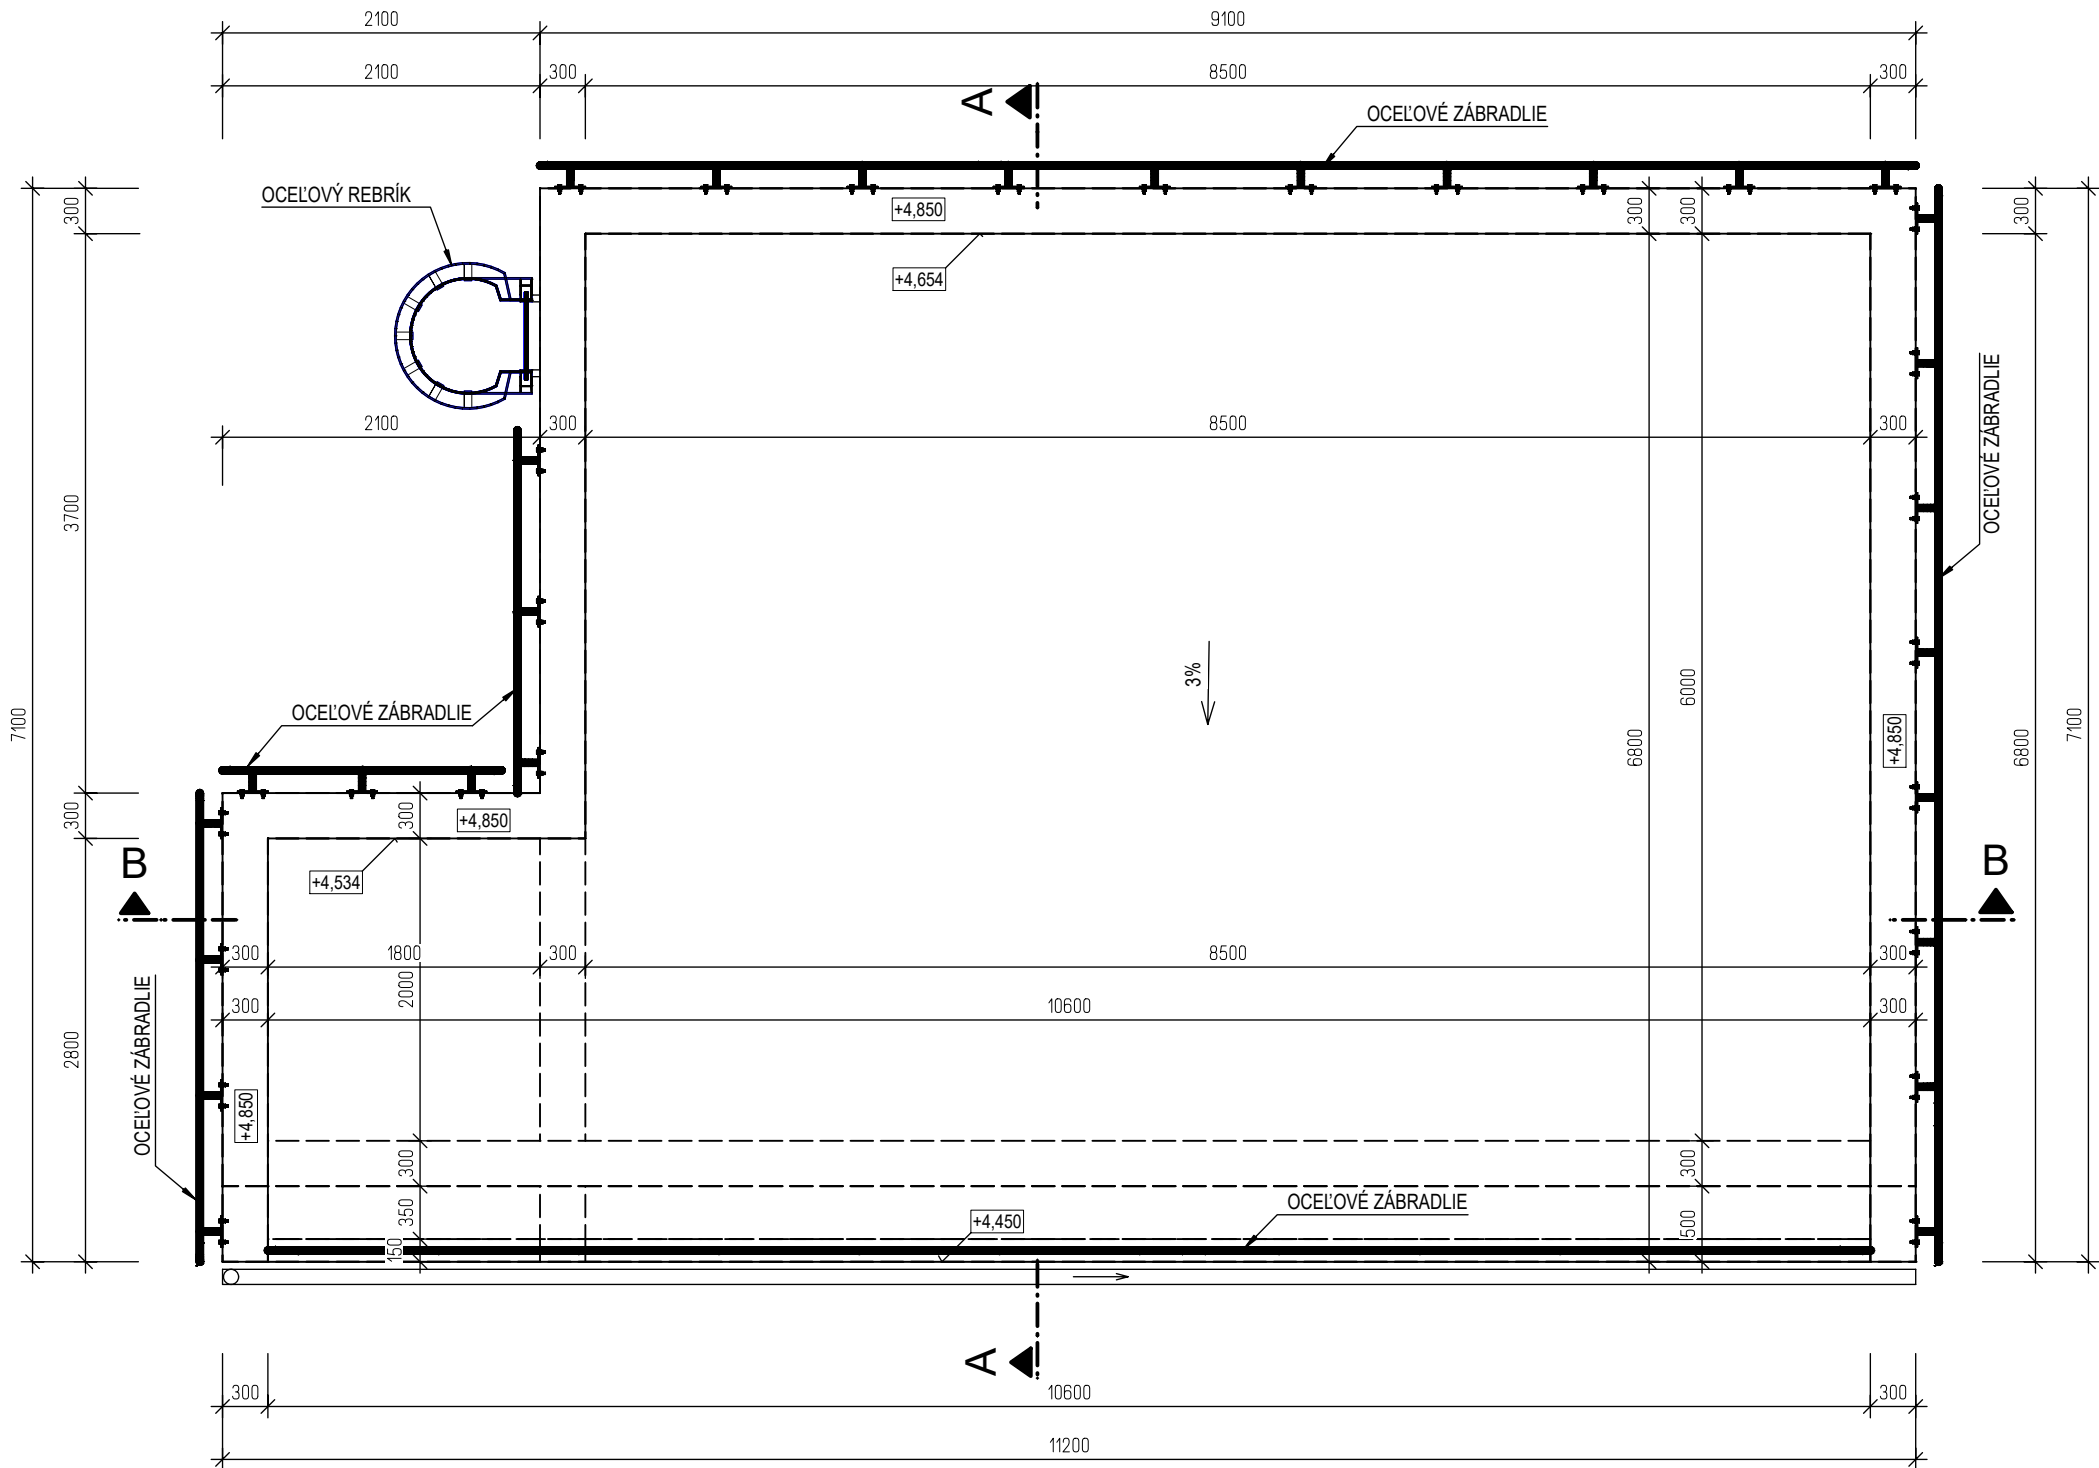

UPOZORNENIE!

1. ZA SPRÁVNOSŤ A ÚPLNOSŤ VYZNAČENIA INŽINIERSKÝCH SIETÍ ZODPOVEDÁ ICH SPRÁVCA
2. PRED ZAČATÍM STAVEBNÝCH PRÁČ INVEŠTOR ZABEZPEČÍ VYZNAČENIE PODZEMNÝCH ROZVODOV,
ABY NEDOŠLO K ICH POŠKODENIU

±0,00 = 225,000 m.n.m. VYSKOVY SYSTEM JADRAN POLOHOPISNY SYSTEM: MSS USS		CISLO STAVBY/PROECT No:	369DW	Stav dokumentu / Status code of document:		
		CISLO OBLASTI/AREA No:		<input type="checkbox"/> 1. Schválený pre výrobu/For Construction		
		CISLO OBJEKTU/OBJECT No:		<input checked="" type="checkbox"/> 2. Na schválenie/For approval		
		CISLO MAP. LISTU/MAP No:		<input type="checkbox"/> 3. Na pripomienkovanie/For comments		
				<input type="checkbox"/> 4. Informatívny výkres/For information		
3						
2						
1						
0	NA ODSUHLASENIE		ING. PILIARKIN	30.09.2024	ING. NAGY	ING. NAGY
REV	Popis / Description		Vypracoval/Prepared	Dátum/Date	Kontroloval/Checked	Schválil/Approved
INVESTOR:	U.S.STEEL KOŠICE s.r.o.					
Stavba/Job:	1369DW - PRIPOJKY MEDIÍ PRE ROZVOJOVE UZEMIE DZ ENERGETIKA 1369DW - MEDIA CONNECTION FOR THE DEVELOPMENT AREA OF DZ ENERGETIKA		<div>ENEXIS Košice s.r.o.</div> <div>BELEHRADSKÁ 11, KOŠICE</div> <div>PROJEKTY A INŽINIERING V PRIEMYSELE</div> <div>www.enexis.sk +421 905 858167</div>			
Časť projektu/ Part of project:	D - DOKUMENTÁCIA STAVEBNÝCH OBJEKTOV D - DOCUMENTATION OF BUILDING OBJECTS					
Objekt/ Area:	SO 201 - OBJEKT REGULÁCIE PRIETOKU KYSLÍKA SO 201 - OXYGEN FLOW REGULATION OBJECT					
Dielčie objekt/ Sub area:	SO 201.01.00 - OBJEKT REGULÁCIE PRIETOKU KYSLÍKA SO 201.01.00 - OXYGEN FLOW REGULATION OBJECT		Stupeň/Level		PSP	
Časť/ Part:	ARCHITEKTONICKO STAVEBNÁ ČASŤ ARCHITECTURAL BUILDING SOLUTION		Mierka/Scale		1:50	
			Formát/Size		A0	
			Kótované v/Dimension in		mm	
Obsah/Content			Arch. č./Order No			V.č./Dwg No.
PÔDORYS STRECHY FLOOR PLAN OF THE ROOF			EN-0723.3.D.201.01.00.AS			02