

OBSAH ZVAZKU

List	Názov	Revízia				
		R1	R2	R3	R4	R5
1	Obsah					
2	Principiálna schéma pripojenia prvkov MaR					
3	Pôdorys kyslíkovej stanice					
4	SITUÁCIA - Káblové rozvody					

TECHNICKÉ ÚDAJE

ROZVODNÁ SIŤ:

1/N/PE AC 230V 50Hz, TN-S
2 DC 24V, PELV

OCHRANA PRED ZÁSAHOM EL. PRÚDOM PODLA STN 33 2000-4-41:2019

OCHRANNÉ OPATRENIE PRED ZÁSAHOM ŽIVÝCH A NEŽIVÝCH ČASTÍ :

- 414 MALÝM NAPATÍM (PELV)

OCHR. OPATR. PRED ZÁSAHOM EL. PRÚDOM V NORMÁLNEJ PREVÁDZKE :



- 412 DVOJITOU ALEBO ZOSILNENOU IZOLÁCIOU

- A2 ZÁBRANAMI ALEBO KRYTMI

OCHR. OPATR. PRED ZÁSAHOM EL. PRÚDOM PRI PORUCHE :


- 411.3.2 SAMOČINNÝM ODPOJENÍM NAPÁJANIA

- 415.2 - DOPLNKOVÉ OCHRANNÉ POSPÁJANIE

3						
2						
1						
0	PRVE VYDANIE	ING.ZUMMER	07.2024		ING.RADA	ING.NAGY
REV	Popis / Description	Vypracoval/Prepared	Dátum/date	Kontroloval/Checked	Schválil/Approved	HP/Project manager
 ENEXIS Košice s.r.o.				 Procaut™ PROCESNÁ AUTOMATIZÁCIA a.s. Košice		
Investor/Customer: U.S.STEEL s.r.o. KOSICE				Okr. úrad/District office	KOŠICE II.	
Stavba/Job: 1369DW - PRIPOJKY MEDII PRE ROZVOJOVE UZEMIE DZ ENERGETIKA		Sada č. / No. of Copy	Dátum/date	7/2024		
1369DW - MEDIA CONNECT. FOR THE DEVELOPMENT AREA OF DZ ENERGETIKA			Stupeň/Level	STAVEBNÉ POVOLENIE		
Objekt/Area: PS-201 PRÍPOJKA KYSLIKA			Mierka/Scale	-		
PS-201 OXYGEN CONNECTION			Formát/Size	4xA4		
ČPS 201.5 MaR			Kálované v/Dimension in	mm		
ČPS 201.5 Measuring & regulation			Arch. č./Order No	EN-0723.3.E.201.6.SR		VZ./Dwg No
Obsah/Content: MERANIE A REGULÁCIA						01
MEASURING & REGULATION						


ROZVÁDZAČ RIADIACEHO SYSTÉMU

+RD201

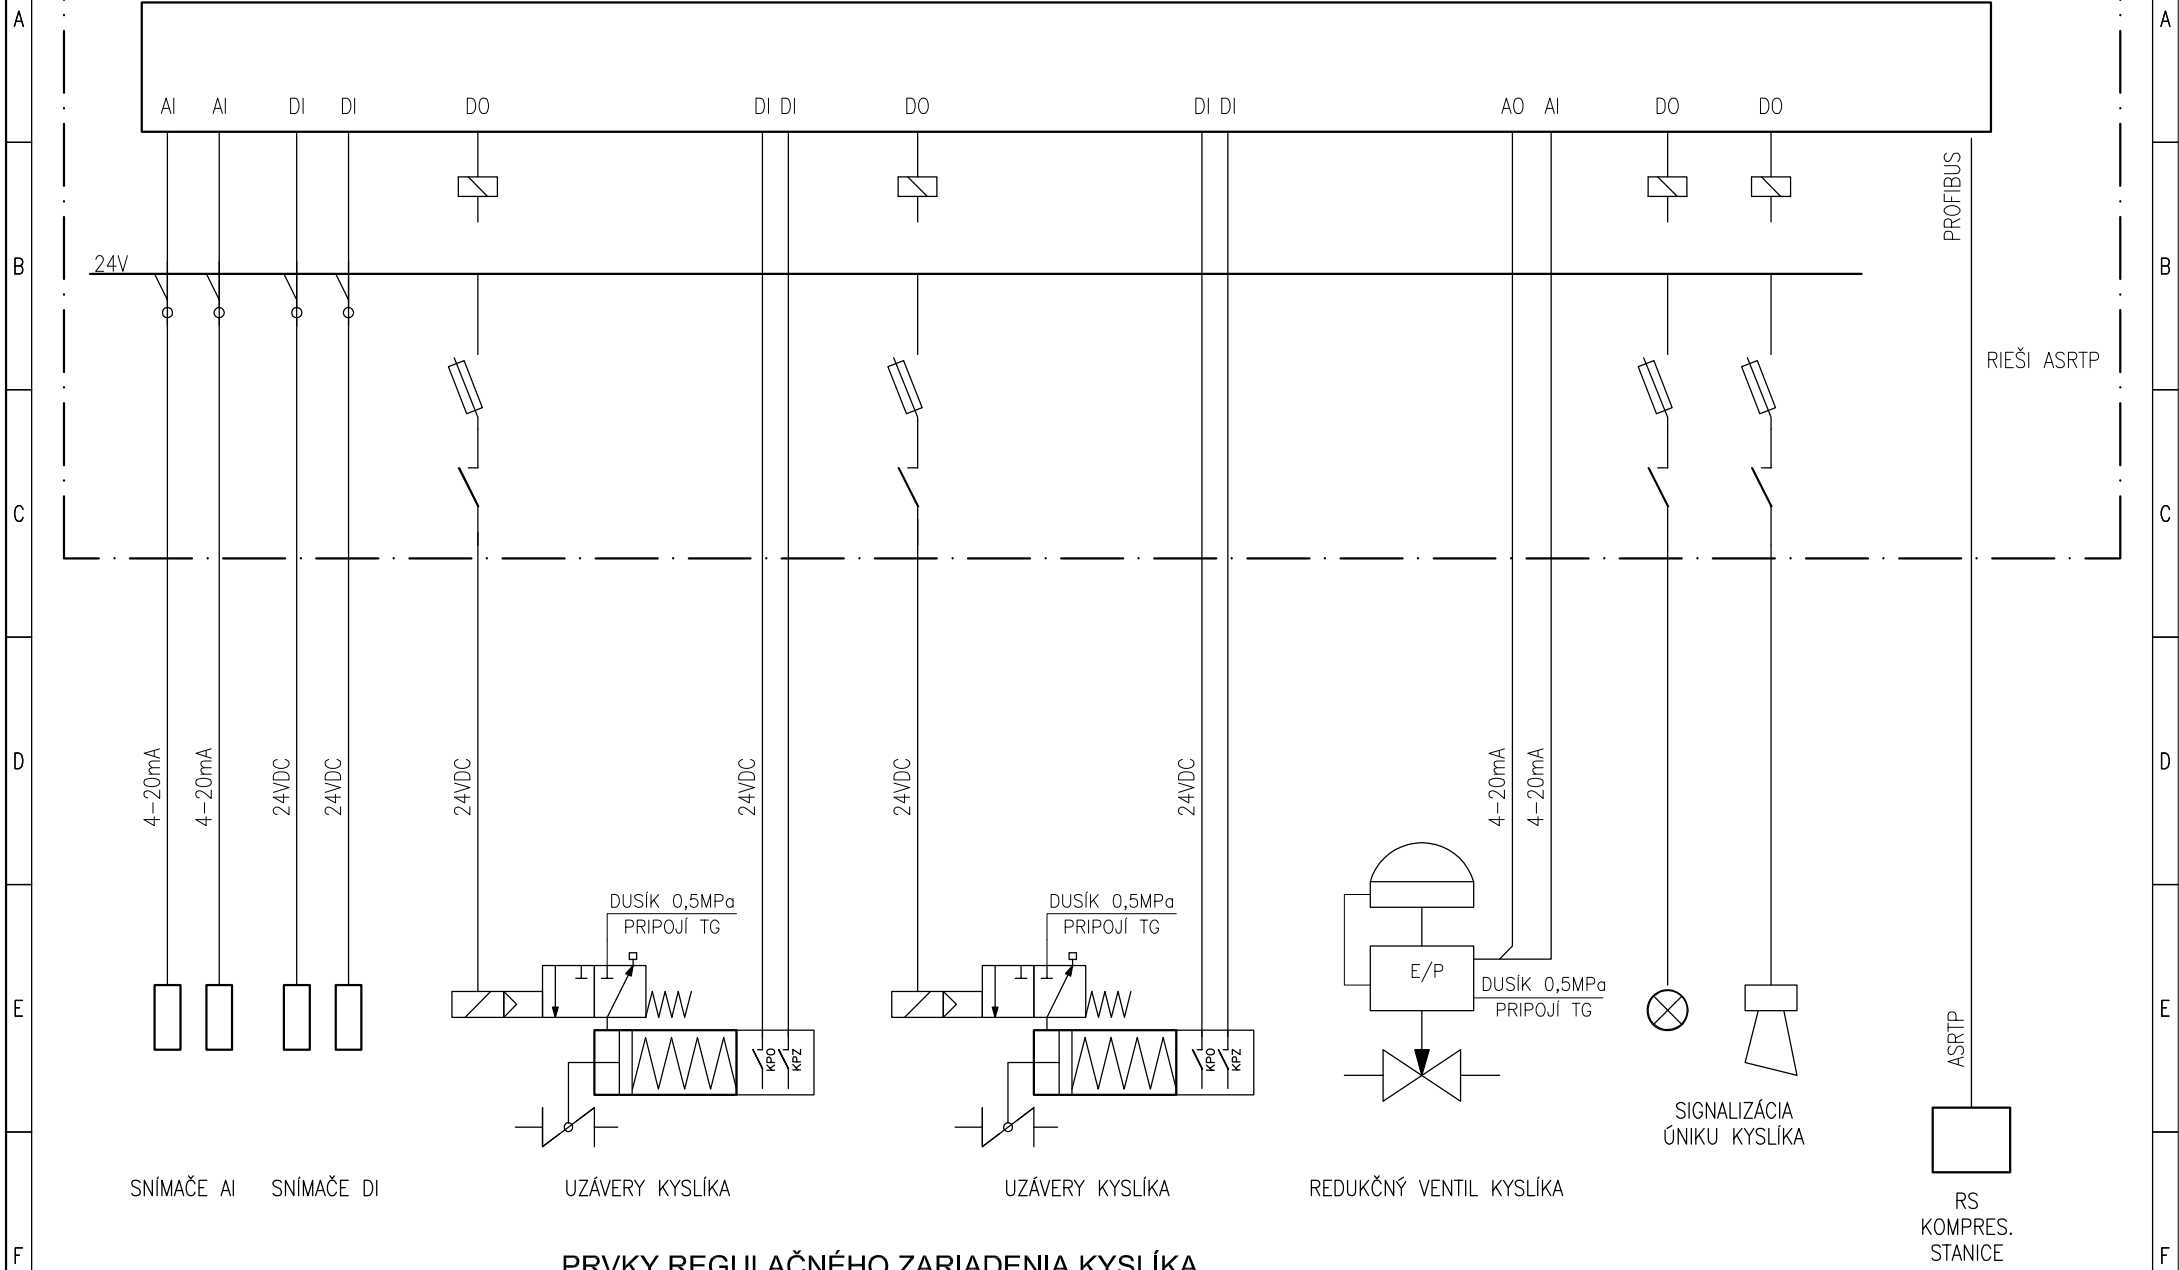

PRVKY REGULAČNÉHO ZARIADENIA KYSLÍKA

DISPOZÍCIA KYSLÍKOVÉHO ZARIADENIA
M1:100

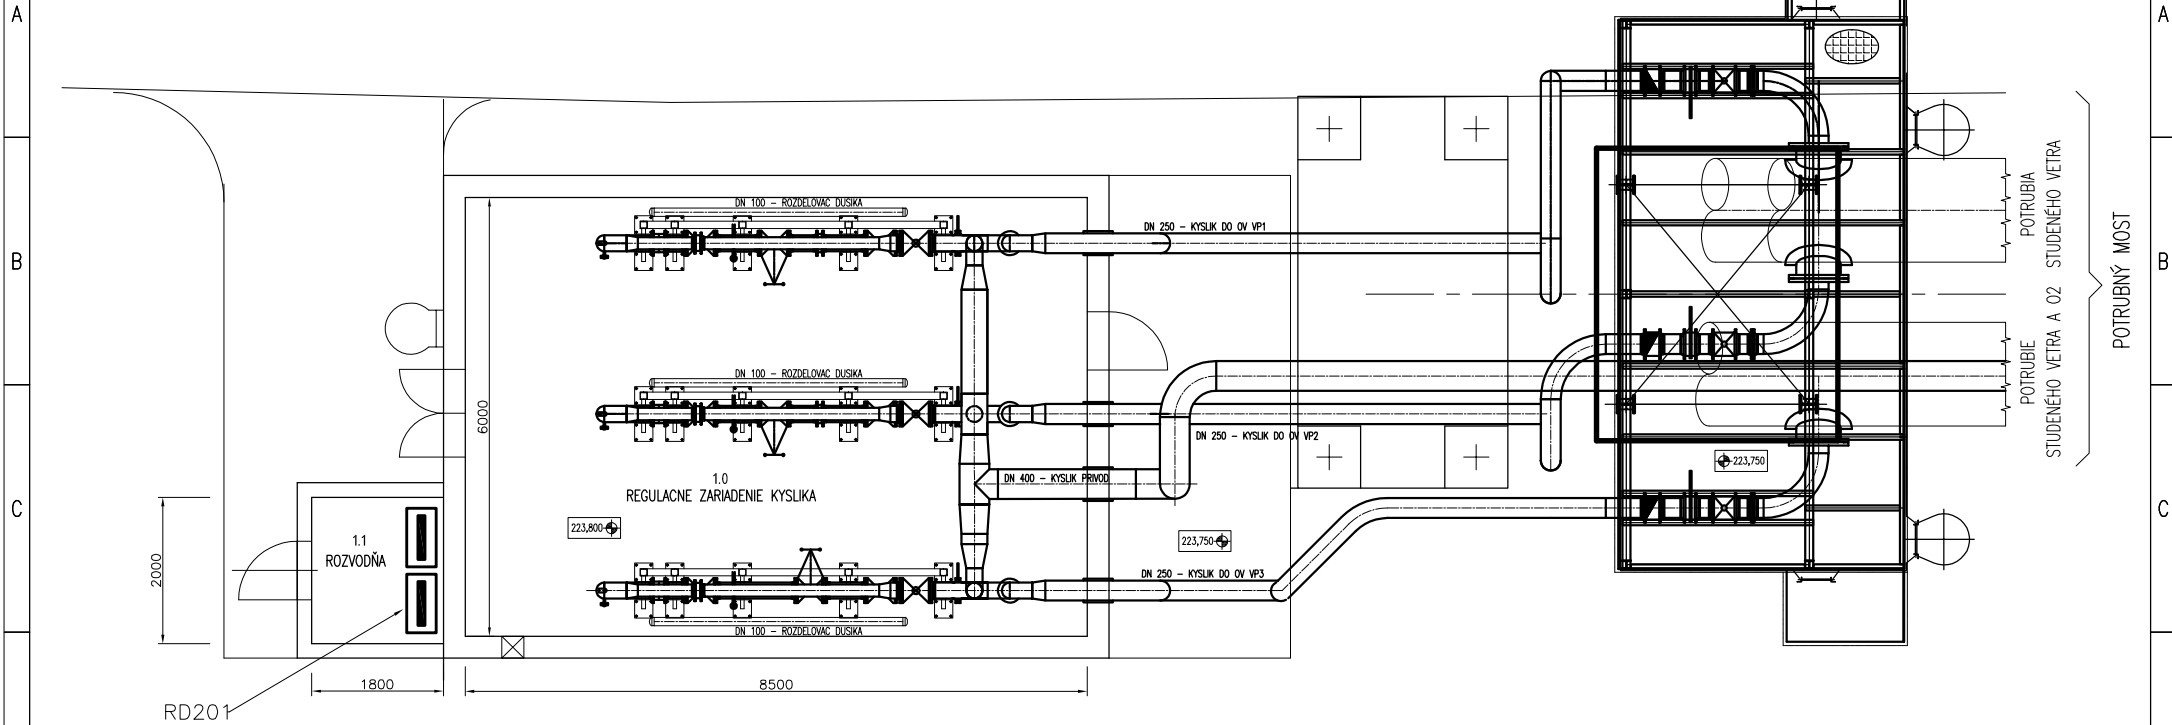

DISPOZÍCIA KYSLÍKOVÉHO ZARIADENIA
M1:200

