


Diese Zeichnung ist urheberrechtlich geschützt. Sie darf ohne unsere ausdrückliche Zustimmung weder vervielfältigt noch in irgendeiner Weise verwendet oder Dritten mitgeteilt bzw. weitergegeben werden.

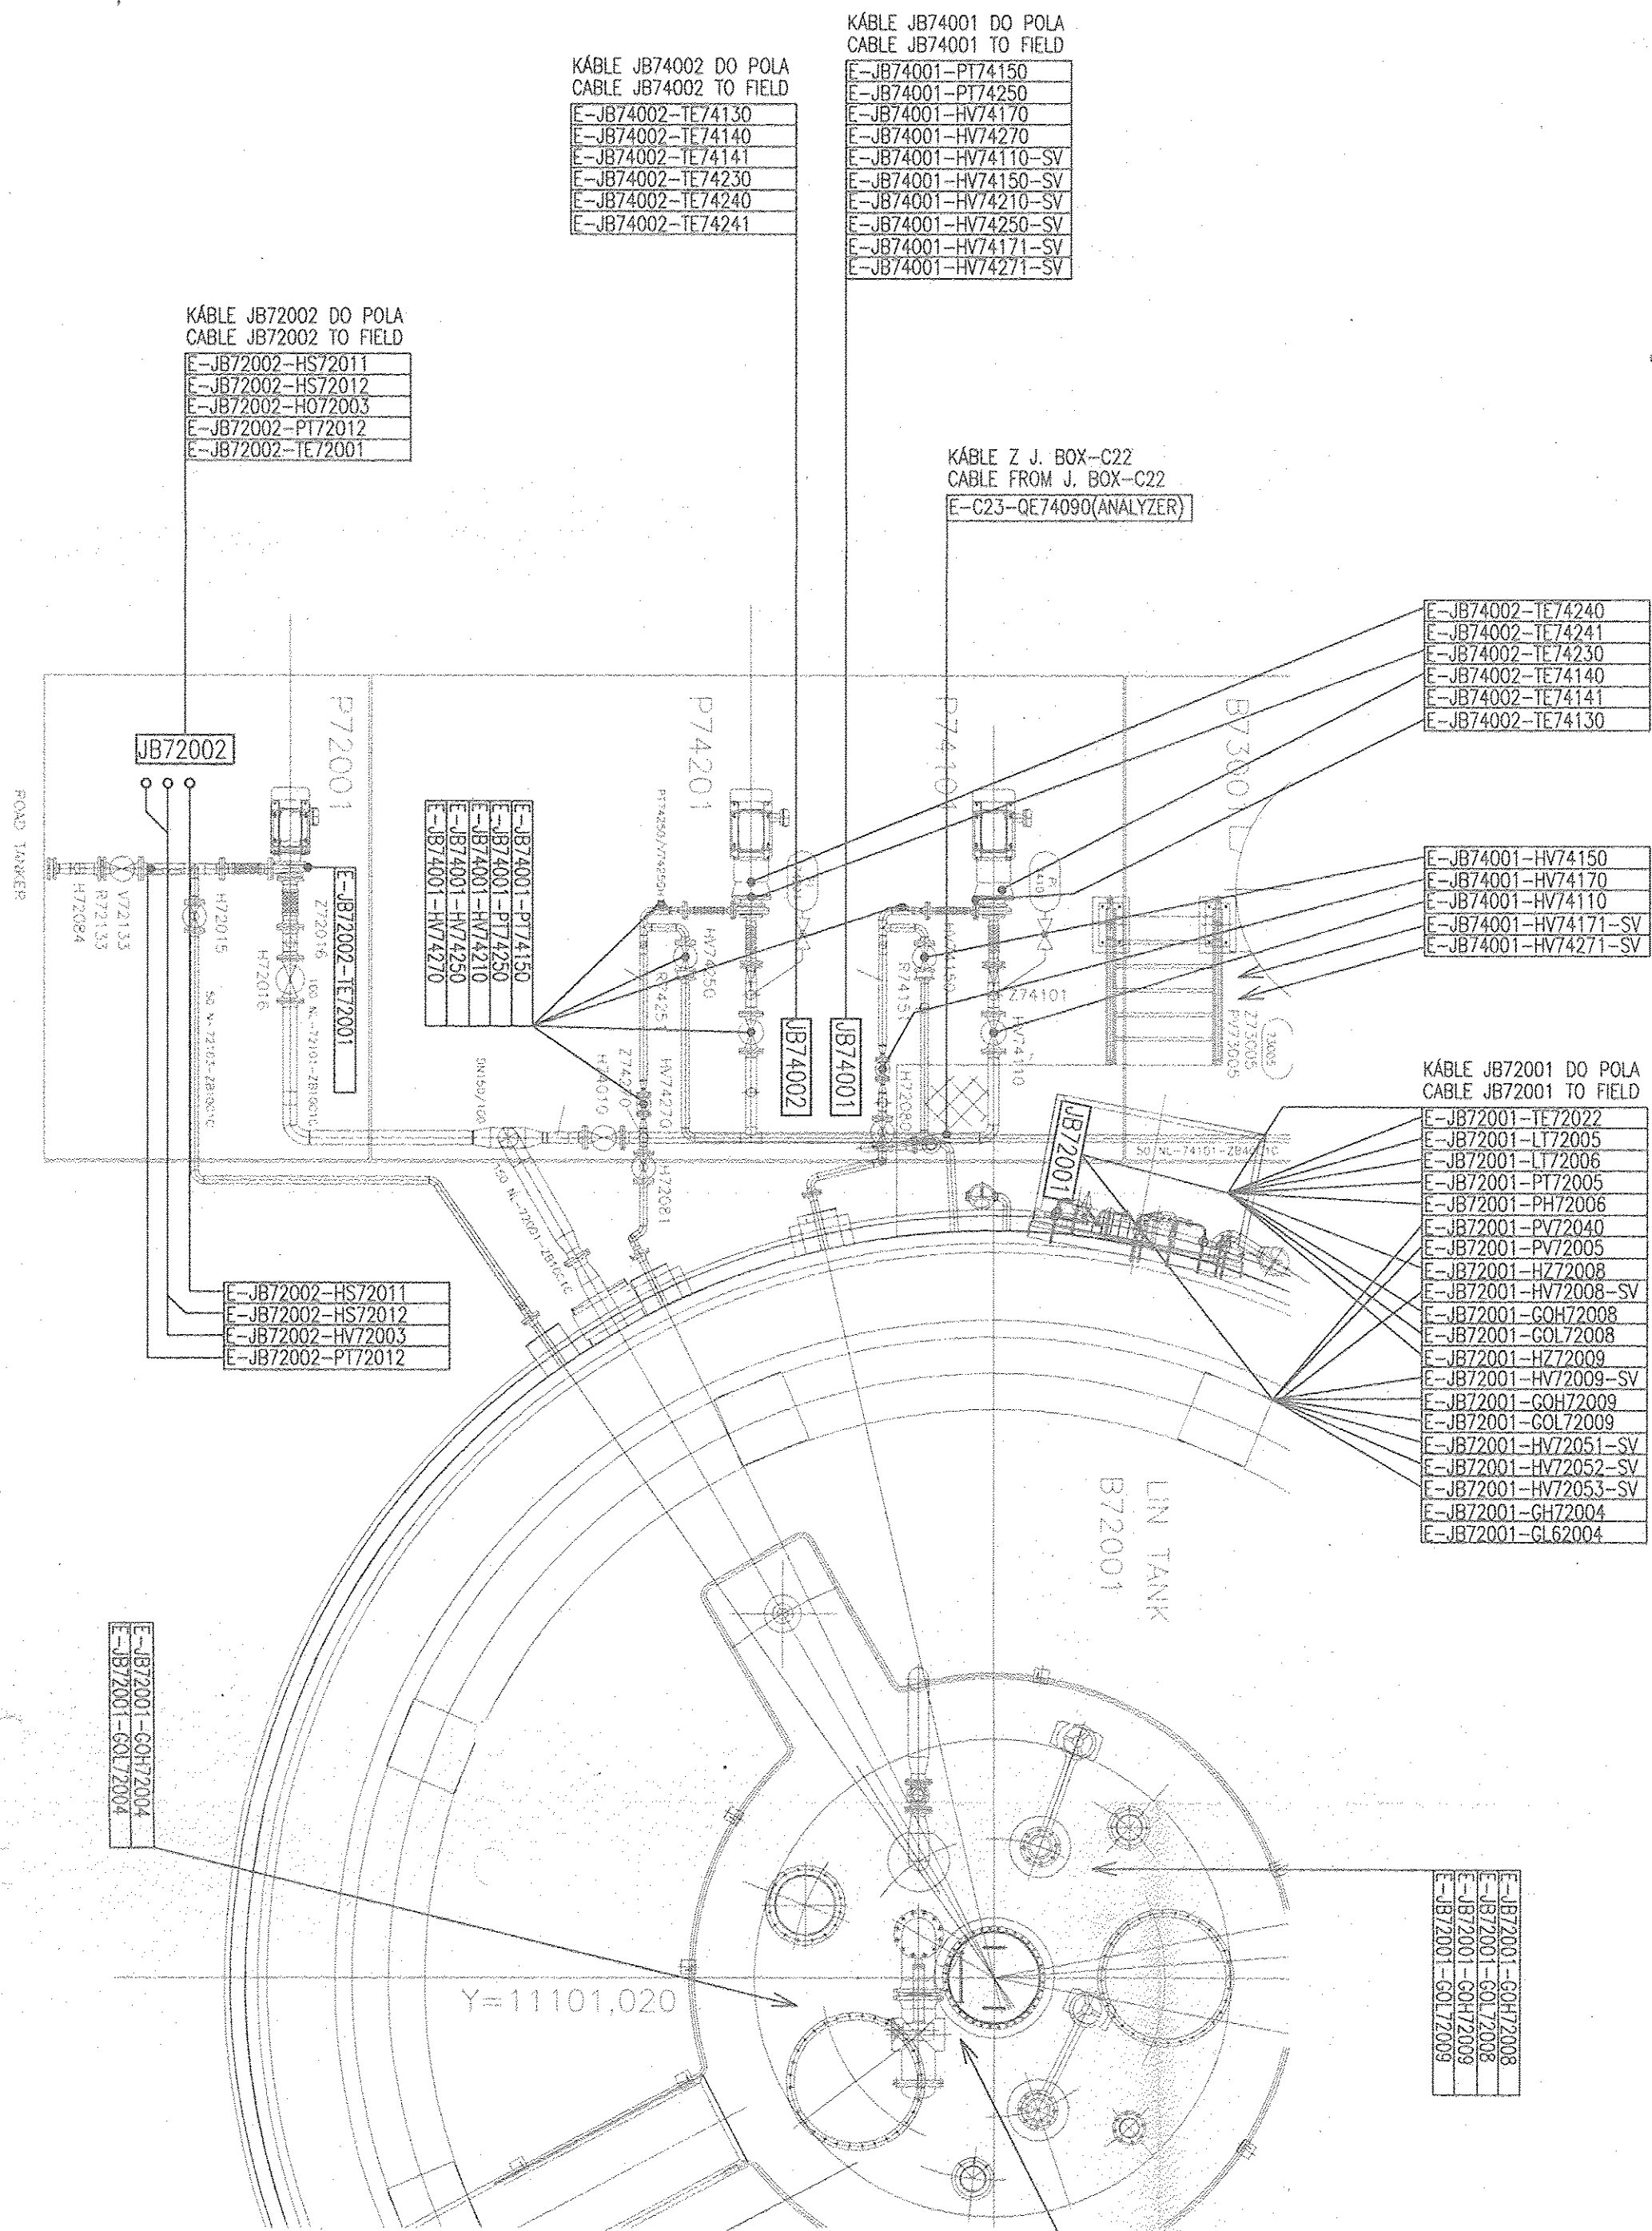

POZNAMKY/NOTICES:

1. NA VÝKRESE SÚ UVEDENÉ VŠETKY KÁBLE Z PRÍSLUŠNEJ ŠKUPINY JB, ABY BOLO JASNE AKÉ PRÍSTROJE SÚ ZO SKUPINY PREPOJENÉ
2. ČÍSLOM KÁBLA (KTORÝ MÁ V NAZVE AJ OZNAČENIE PRÍSTROJA) SÚ VYZNAČENÉ DISPOZÍCIE PRÍSTROJA, NAPOJENÉHO PRÍSLUŠNÝM KÁBLOM

VATECH		AIR LIQUIDE	
EIN EBG SR		JOB CODE: K70101	
REV: 01/2006		REFERENCE: ASU No. 9 KOŠICE	
DATE: 06/2005		SHEET: 007 OF 008 SHEETS	
NAME: ING. STUDENÝ		SCALE: 1:50 ORIGINAL FORMAT: A2	
CHECKED: ING. BARONK		DRAWING NO: 792.87794	
HISTORY FILE		REV: A	
TITLE: LIN. IDA TANKS AND CHIMNEY		REPLACES: 79	
JB72001, JB72002, JB74001, JB74002		REPLACED BY: 79	
KÁBLE DO POLA, CABLE TO FIELD			