
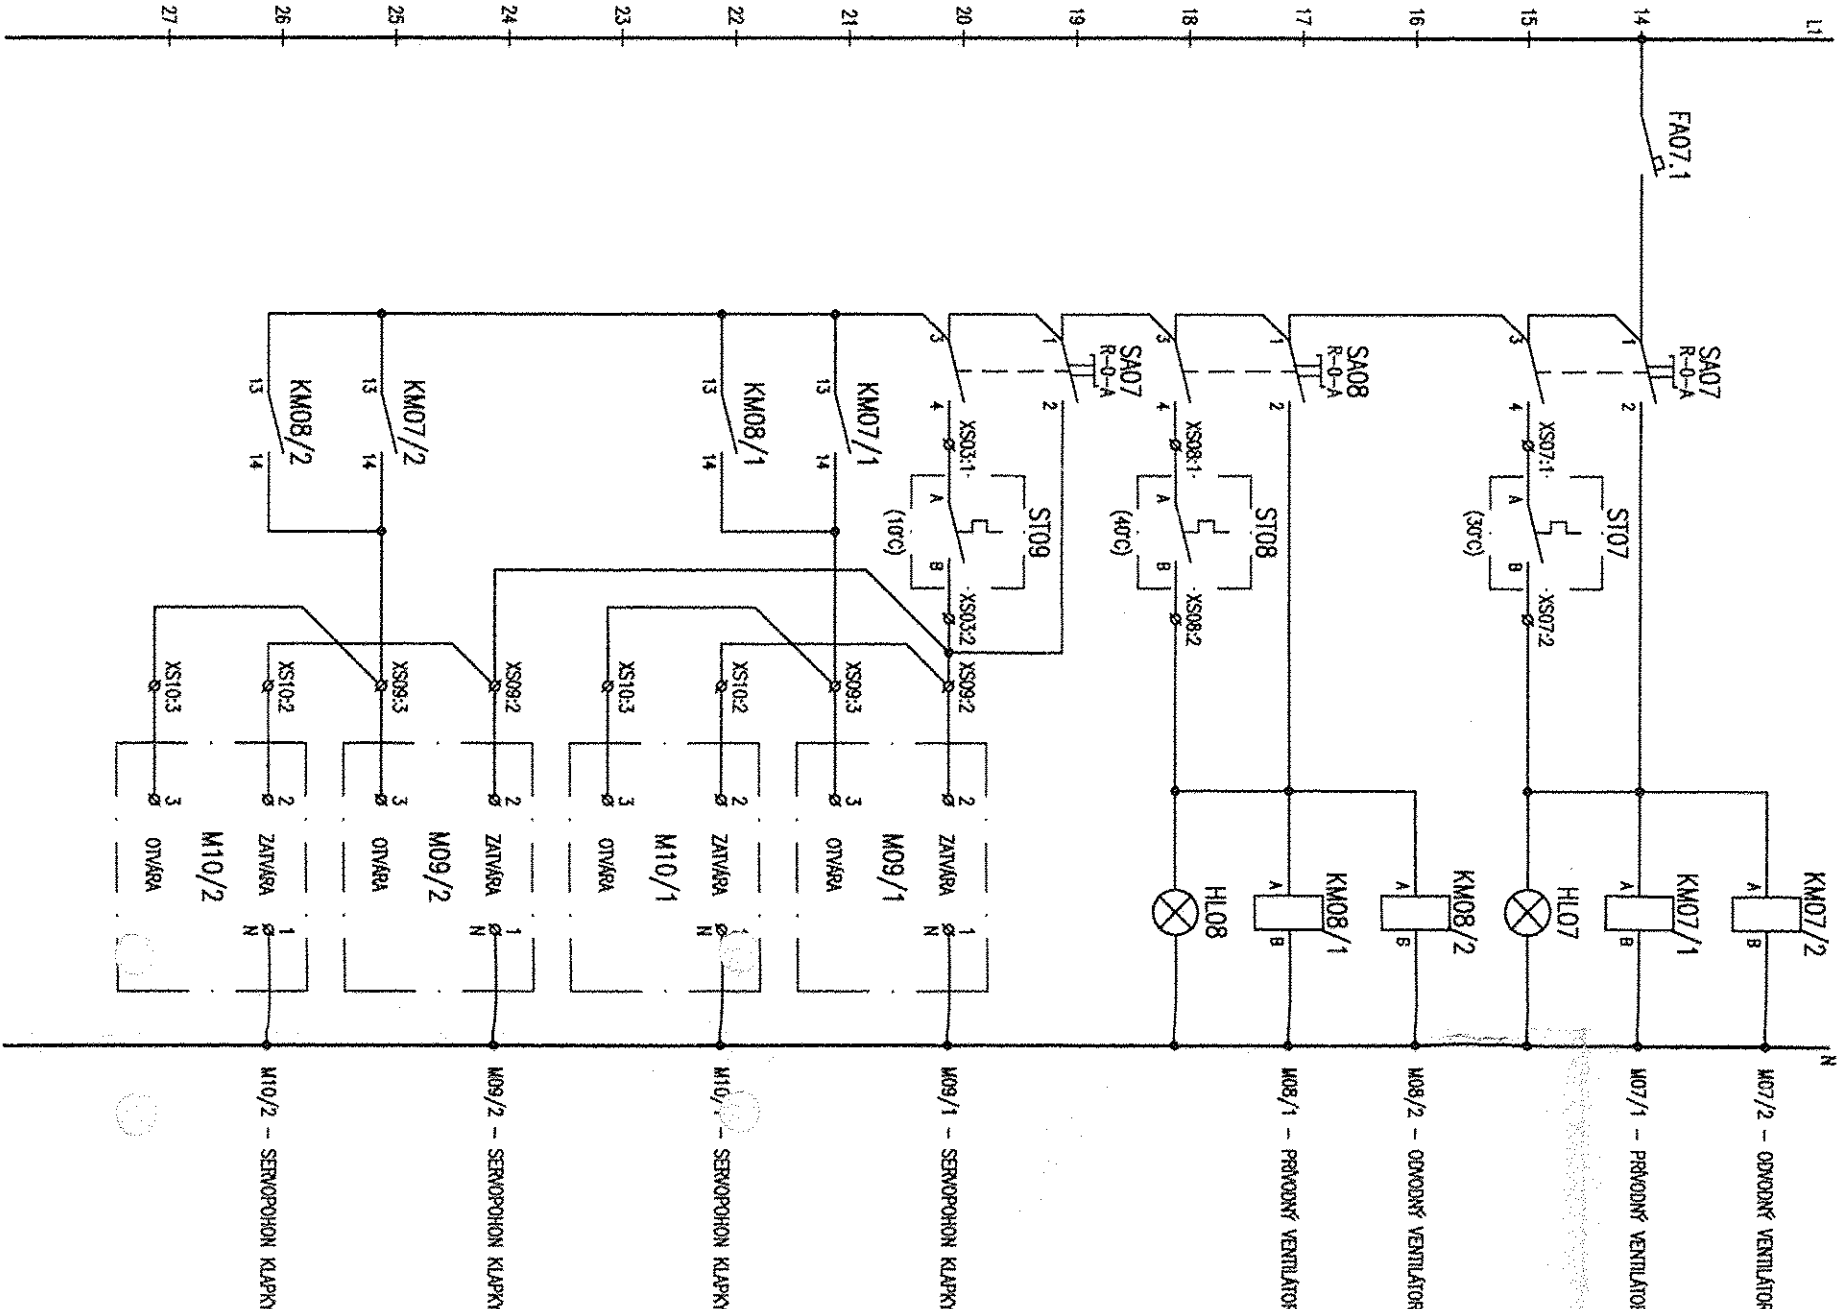


Diese Zeichnung ist urheberrechtlich geschützt. Sie darf ohne unsere ausdrückliche Zustimmung weder vervielfältigt noch in irgendeiner Weise verwertet oder Dritten mitgeteilt bzw. weitergegeben werden.

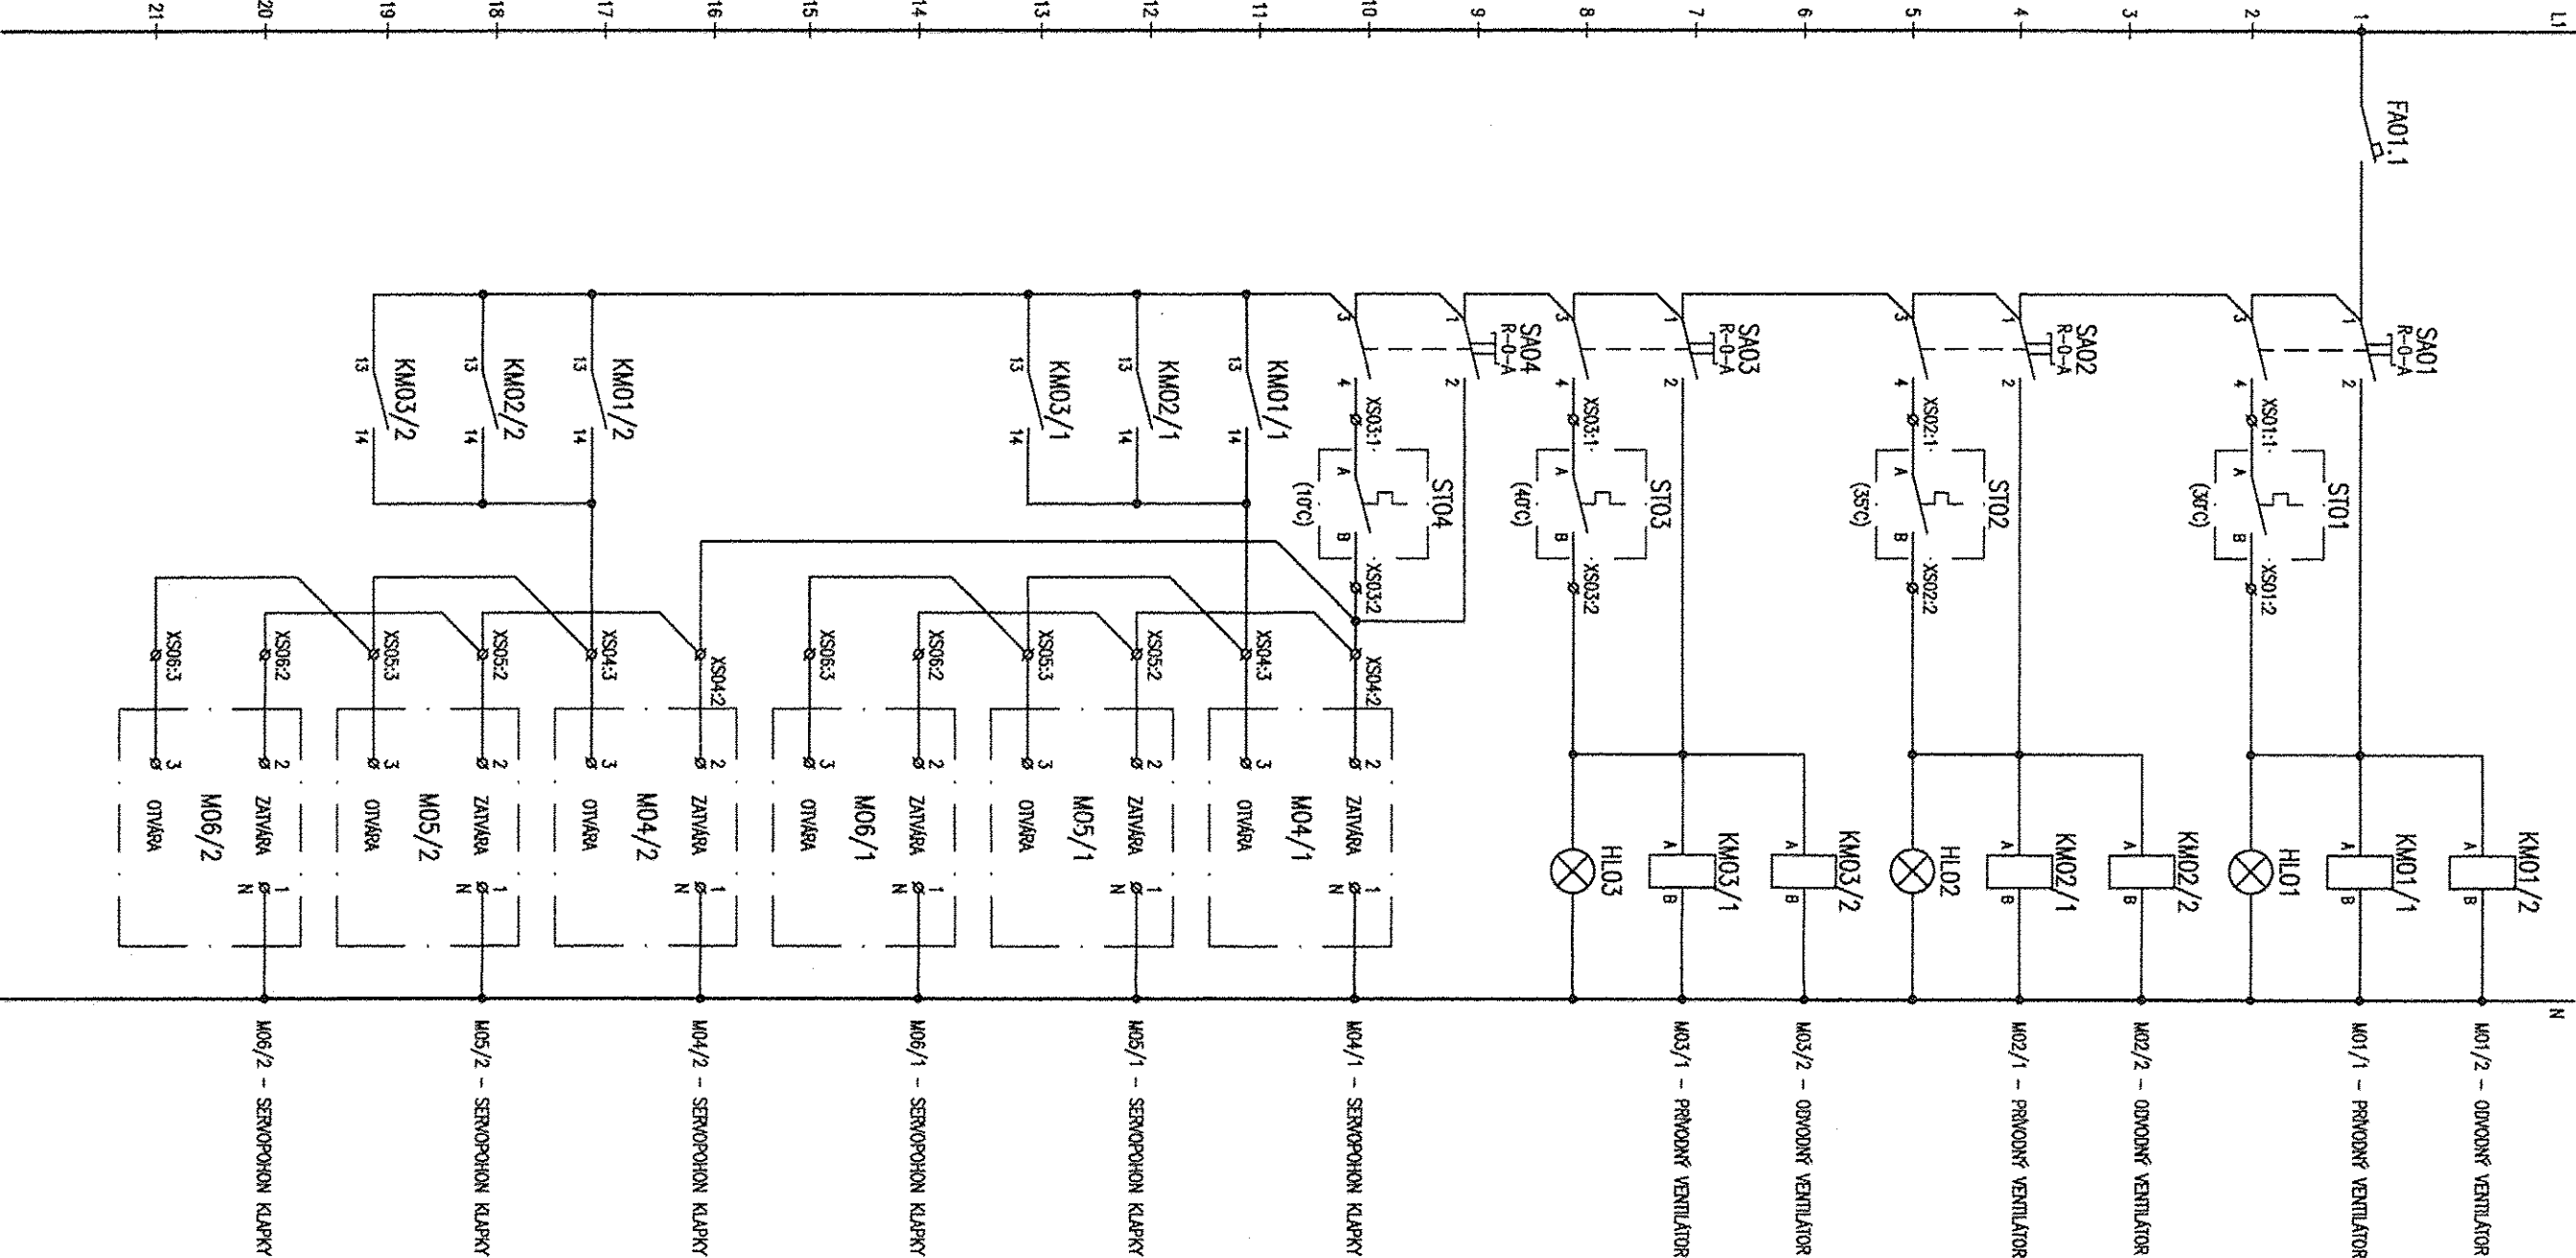

NAPĀŤOVĀ SÚSTAVA:
1NPE~50Hz, 230V/TN-S
OCHRANA:
SAMOČINNÝM ODPOJENÍM NAPĀJANIA

HS HSV s.r.o. KOŠICE
Technický úsek

PREIGABE
FOR CONSTRUCTION

PROJEKT SKLADBY
VYHOTOVENIA
Ha 1.1.08.05

REALIZAČNÝ PROJEKT JE SPRACOVANÝ POD Z.Č. 3621.2.002



AIR LIQUIDE

REV.	DATE	NAME	CHECKED	HISTORY FILE
0	06.07.2005	ING.ŠIMKANIHOVÁ	ING.ŠIMKANIHOVÁ	FIRST ISSUE

REPLACES: 79	TITLE: UNIT 1 COMPRESSOR BUILDING	JOB CODE: K70101	SCALE: --	ORIGINAL FORMAT: DIN A2 4x44
REPLACED BY: 79	REFERENCE: ASU No.9 KOŠICE	SHEET: 003	DRAWING NO.: 792.87451	REV.
OBRODOVÁ SCHEM/CIRCUIT DIAGRAM				