


SKLADBA STROPU NA +4,55/CEILING STRUCTURE +4,550

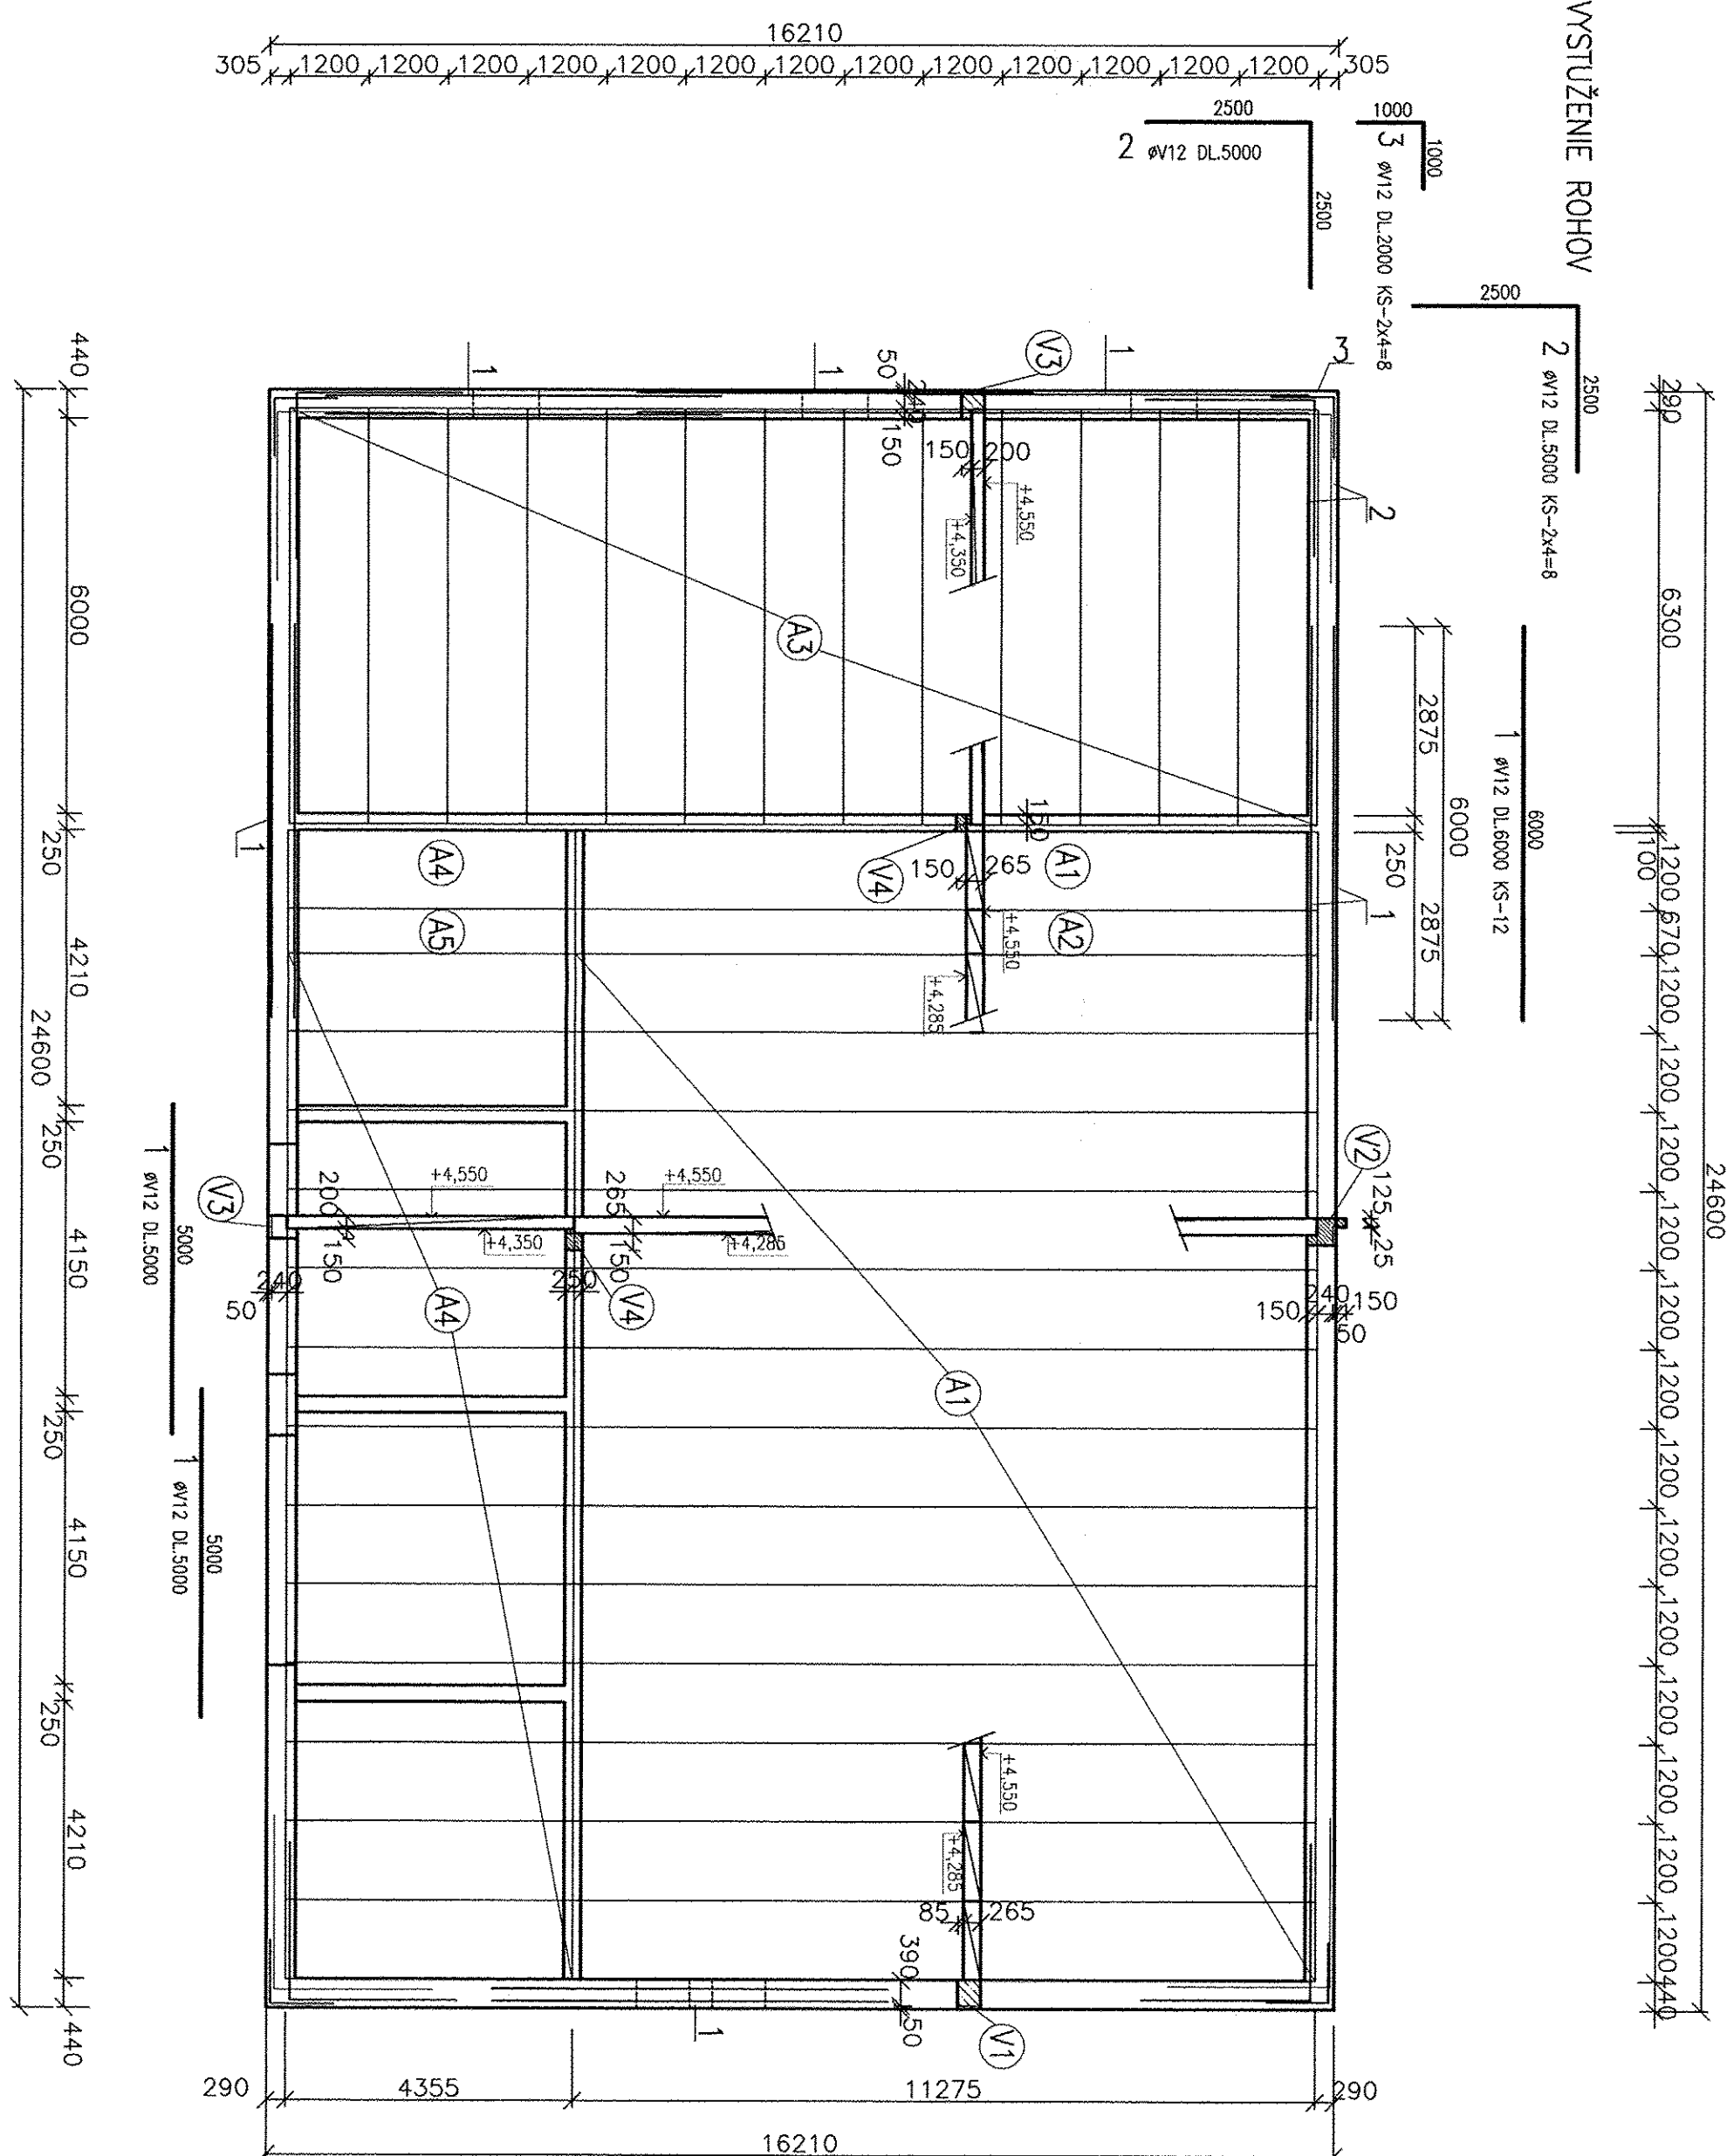

OZNAČ. ISSUE	POPIS PRVKOV DESCRIPTION	ZNAČKA SYMBOL	KUSY PIECES	ROZMERY DIMENSIONS (mm)	HMOTNOSŤ SURFACES (kg)
A1	STROPNÝ PANEĽ STRONG-BF 200	BF 265/A-11275	14	1200x265x11275	4140
	CEĽUNG PANELS STRONG-BF 200				
A2	STROPNÝ PANEĽ STRONG-BF 200	BF 265/A-11275	1	600x265x11275	2070
	CEĽUNG PANELS STRONG-BF 200				
A3	STROPNÝ PANEĽ STRONG-BF 200	BF 200/A-6300	13	1200x200x6300	2680
	CEĽUNG PANELS STRONG-BF 200				
A4	STROPNÝ PANEĽ STRONG-BF 200	BF 200/A-4355	14	1200x200x4355	1590
	CEĽUNG PANELS STRONG-BF 200				
A5	STROPNÝ PANEĽ STRONG-BF 200	BF 200/A-4355	1	600x200x4355	795
	CEĽUNG PANELS STRONG-BF 200				

VÝKAZ PRVKOV/SUMMARY OF ELEMENTS


[illegible]

VÝKAZ VÝSTUŽE/SUMMARY OF STEEL


POZNÁMKY/NOTES

-NA ÚZKOŠTÍ PLOCHU NAVRHOVÁNÉHO PODKLADU SA NANEŠIE 15mm MC30,
 DO KTORÉJ SA STROPIKY PÁNEL ULOŽÍ
 -ON SURFACE DAMP FOUNDATION STRIKE 15 mm MC30 TO
 -MEZI PÁNĚL ULOŽIT VÁLČKOVOU VSTŘIKOVANOU
 PRÁKOVANOU VÝSTUŽ 4012
 -MOSTI CEJUNG PÁNĚL S PÁNĚL FILLER REINFORCEMENT
 -DO KAŽDÉJ DUTINY PÁNĚL ULOŽIT UČKOVANOU
 -OPENING IN CEILING REALISATION ONLY VOID CEILING


VENIEC V1/ANNULAR ARCH V1
krytje: pozdiznej vystuže 30mm

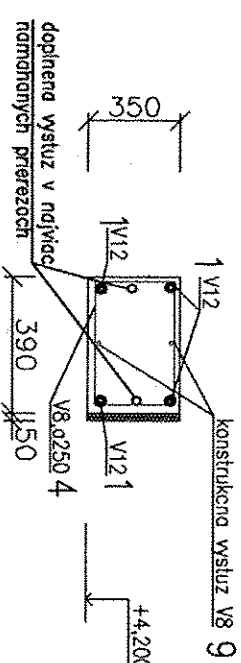


ULOŽENIE PANELOV/DEPOSITION CEILING

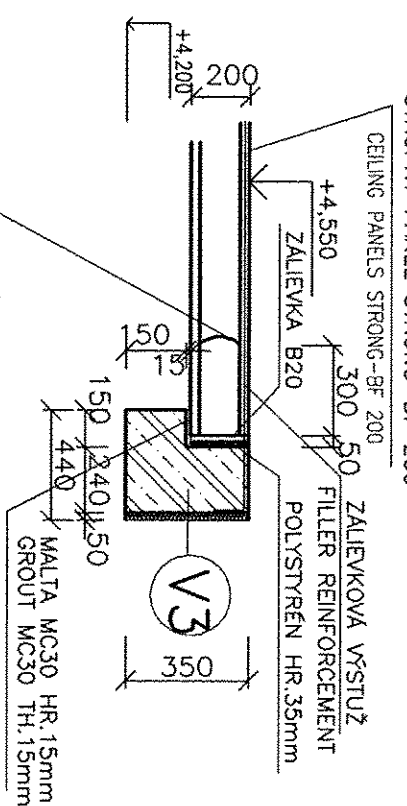


VENIEC V2/ANNULAR ARCH V2

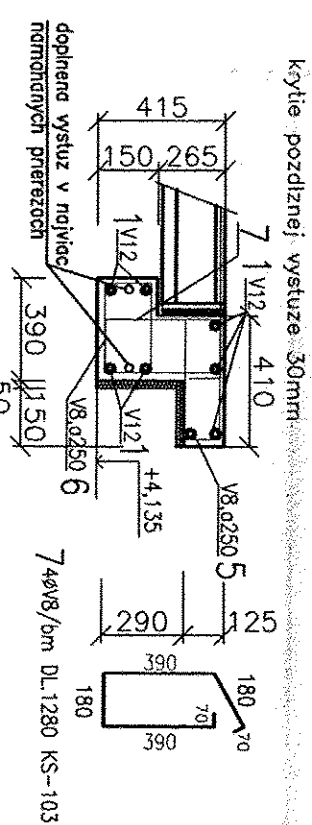

VENIEC V4/ANNULAR ARCH V4

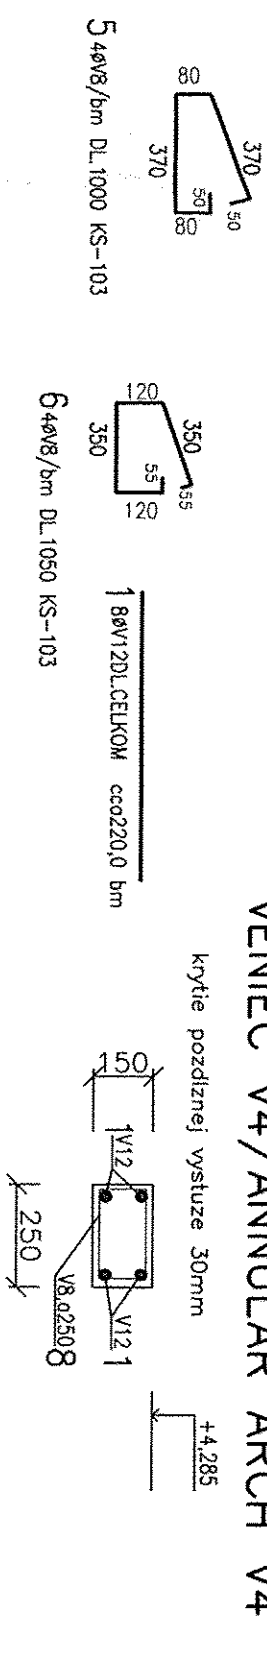


VENIEC V3/ANNULAR ARCH V3

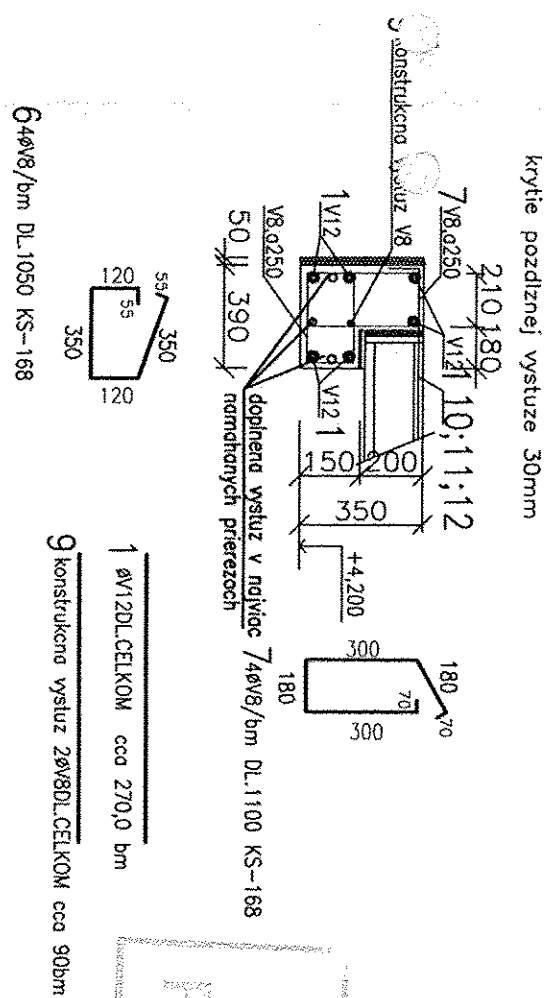


LEVELS

TOP OF INTERNAL ROADS:	225.00m a.m.
TOP OF FOUNDATION:	225.10m
BOTTOM OF STEEL STRUCTURE:	225.15m = ± 0.00

HS HSV s.r.o. KOŠICE
Technický úsek

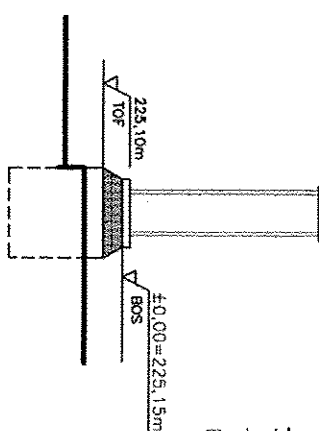

±0,000=225,150m.n.m
SPRACOVANÉ POD ZÁKAZKOVÝM ČÍSLOM:158/2004/SO/

REFLEX-PRO spol. s r.o.							
 AIR LIQUIDE							
Air Liquide AOS GmbH							
Replaces: 79 Replaced by: 79							
Title: ROZVODŇA T81 ELECTRICAL ROOM T81 STROP NA +4,55 / CEILING STRUCTURE OF +4,55		10.06. 2005 Date : 10.02. 2005		ING.KOŠŤENSKÁ Name : ING.KOŠŤENSKÁ		ING.RAČEK Checked: ING.RAČEK	
Job code: K 70101		Reference: ASU No.9 KOSICE		Scale 1:100 Original format DIN A2		Drawing No.: 792.87405	
Sheet: --- of ---		Sheets		Rev. A			