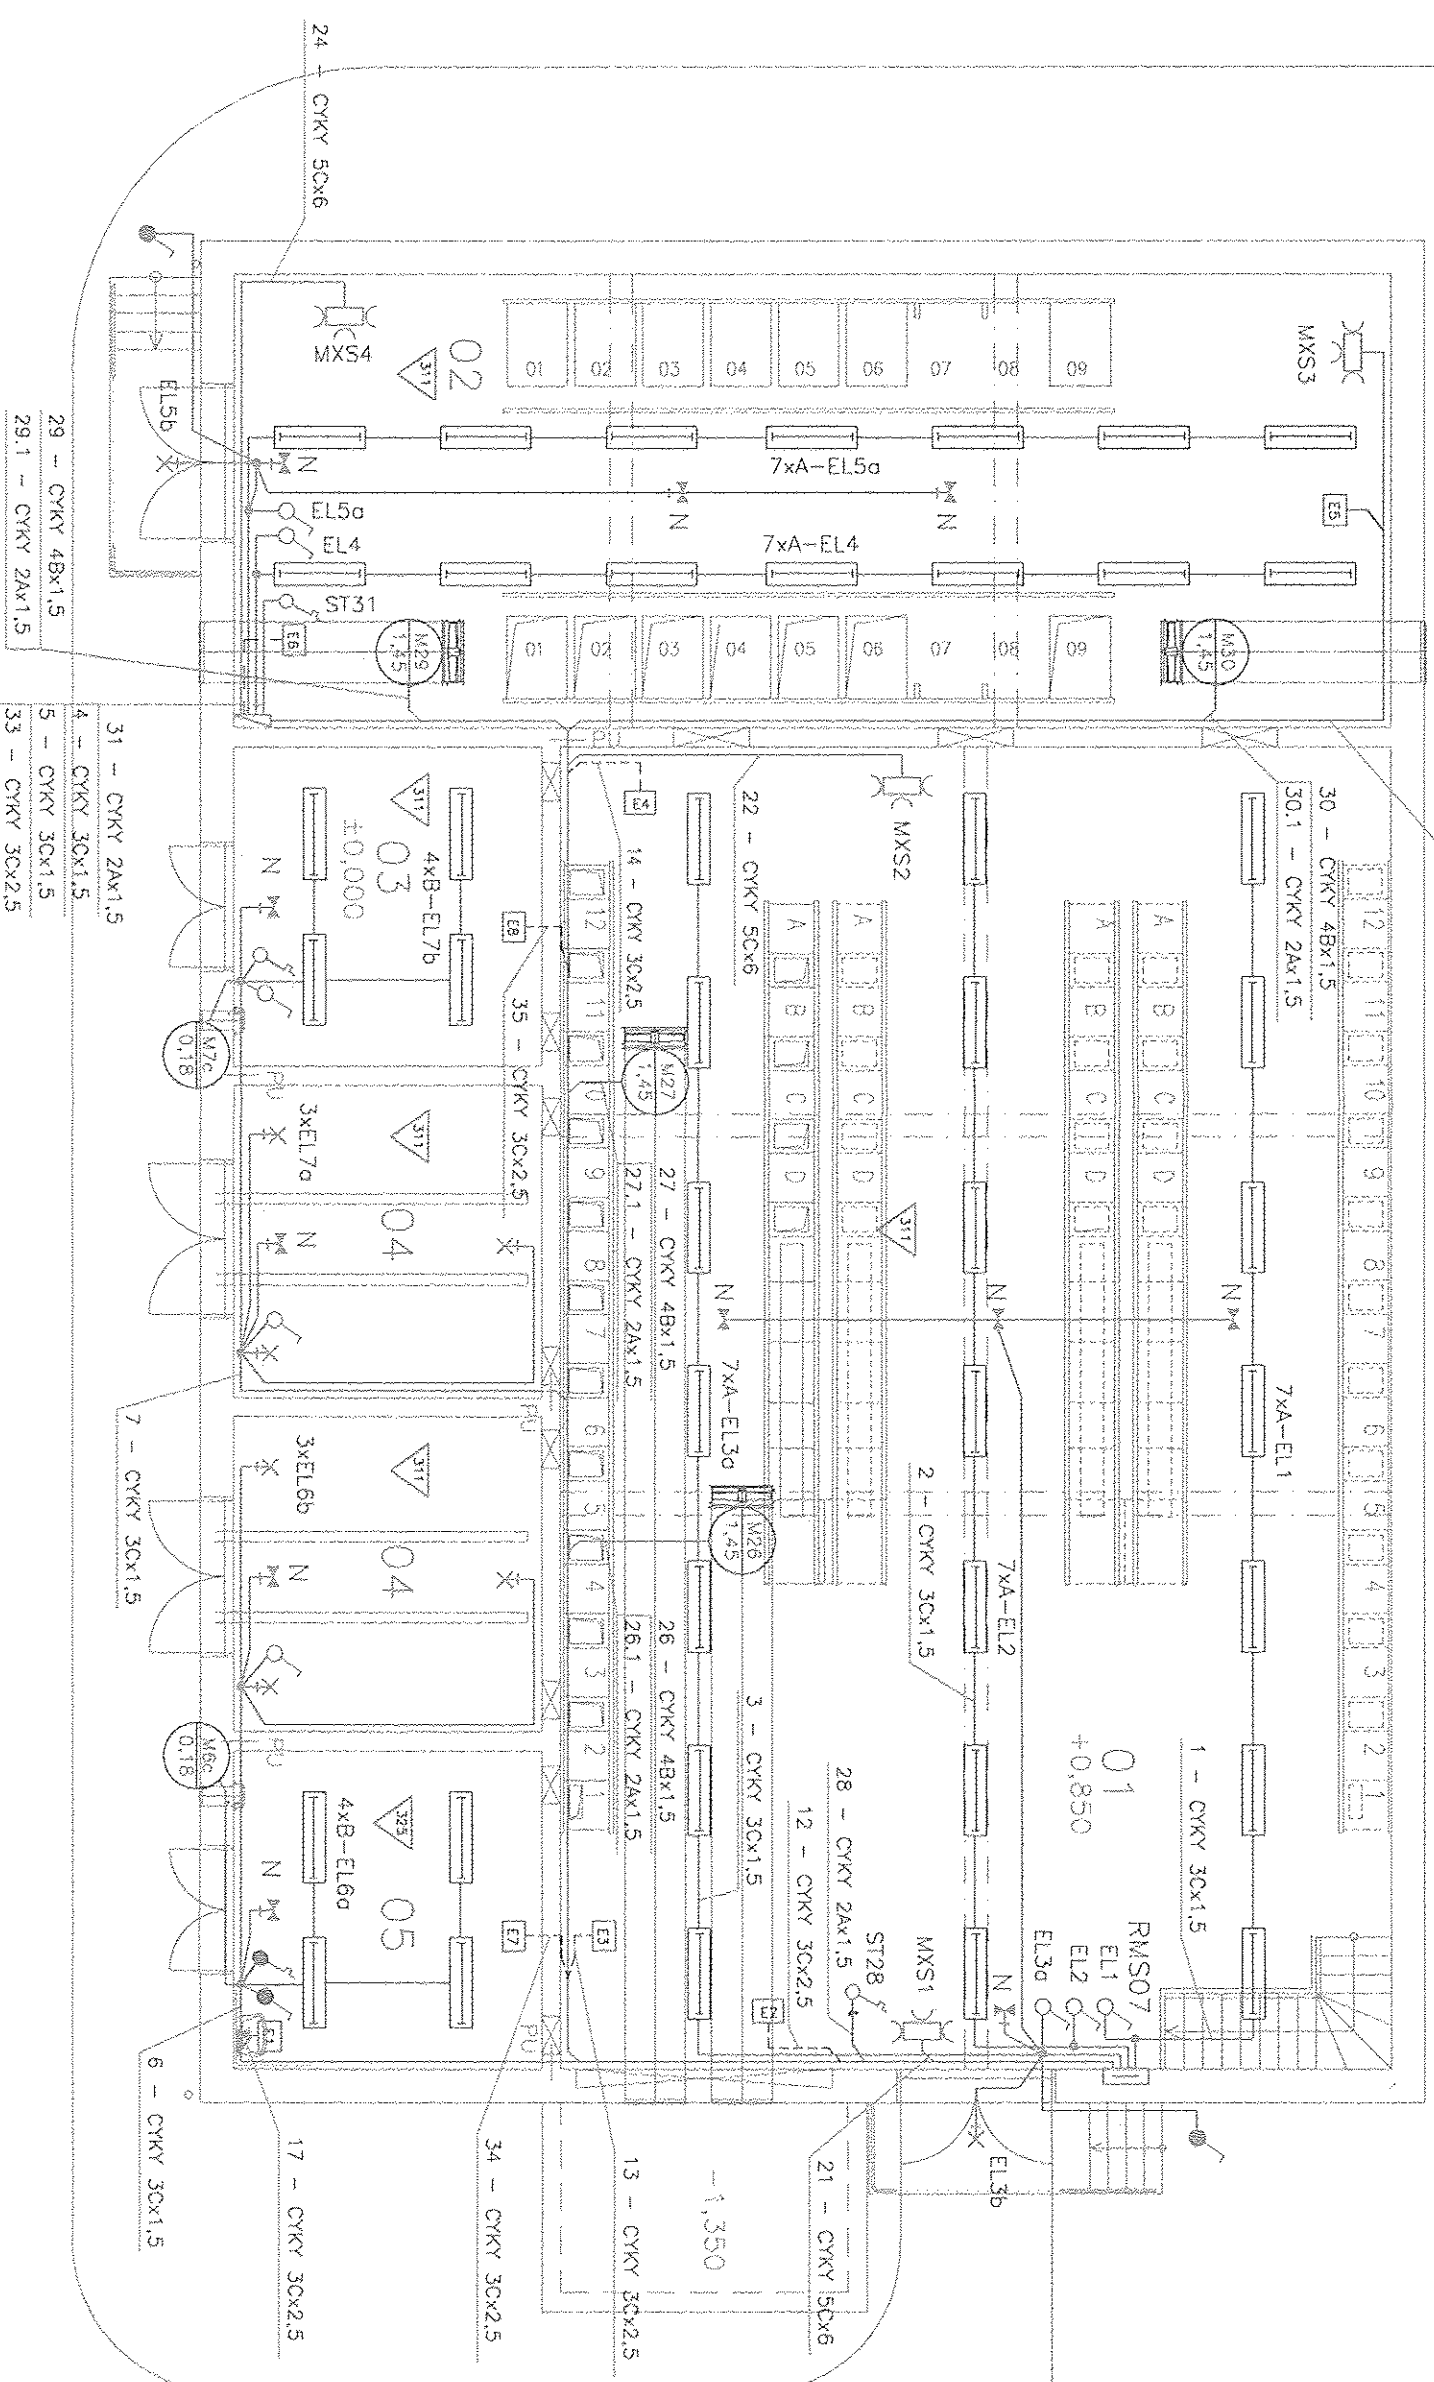


PODORYS  $\pm 0,000$ /PLANE

LEGENDA

A	☐	SVETIDLO ZÁVESNÉ ŽIARIKOVÉ 2x36 W IP20, 2,8 m
B	☐	SVETIDLO STROPNÉ ŽIARIKOVÉ 2x36 W IP54
X+	☐	ŽIARIKOVÉ NÁSTENNÉ 1x100 W, 230 V, IP 54
X- N	☐	NÚDZOVÉ SO ZABUDOVANÝM ZDROJOM NÁSTENNÉ 1x11 W, 230 V, IP 44
☐	☐	VYPÍNAČ 6.5, IP 20 POD OMIETKU
☐	☐	NÁSTENNÝ VYPÍNAČ 6.1, IP 44
☐	☐	TERMOSTAT S VYPÍNAČOM 230 V
☐	☐	POLOŽAPUSTENÁ ZÁSUVKA 230 V, 16 A
☐	☐	ZÁSUVKOVÁ SKRÍŇA 400V/32A, 230V/16A, 24V/10A
☐	☐	ELEKTRICKÝ SPOTREBIČ – PRIETOKOVÝ OHRIEVAČ VODY
☐	☐	ELEKTRICKÝ SPOTREBIČ – ODSÁVACÍ VENTILÁTOR
☐	☐	PROTIPOŽIARNE UPOCHÁVKY

LEGENDA

A	☐	FLUORESCENT SUSPENSION FITTING 2x36 W IP20, 2,8 m
B	☐	FLUORESCENT CEILING FITTING 2x36 W IP54
X+	☐	INCANDESCENT MURAL LIGHT FITTING 1x100-W-230 V-IP 54
X- N	☐	EMERGENCY MURAL FITTING WITH BUILT-IN SUPPLY 1x11 W, 230 V, IP 44
☐	☐	SWITCH No.5, IP 20 UNDER SURFACE
☐	☐	SWITCH No.1, IP 20 UNDER SURFACE
☐	☐	MURAL SWITCH No.1, IP 44
☐	☐	THERMOSTAT WITH SWITCH 230 V
☐	☐	HALF-COUNTERSUNK SOCKET 230 V, 16 A
☐	☐	CHEST OF DRAWERS 400V/32A, 230V/16A, 24V/10A
☐	☐	ELECTRICAL EQUIPMENT – INSTANTANEOUS WATER HEATER
☐	☐	ELECTRICAL EQUIPMENT – EXHAUST FAN
☐	☐	FIRE STOPPINGS

PROJEKTANT: ...

Č.M. NO	NÁZOV MIESTNOSTI PURPOSE OF ROOMS	PLOCHA AREA m <sup>2</sup>	INT. OSVETLENIA	POZNAMKA NOTES
01	NÍZKOPOTIČNÁ ROZVODNÁ 400V LOW VOLTAGE ROOM	187,90m <sup>2</sup>	300 lx	
02	STREDOVAPOTIČNÁ ROZVODNÁ 6kV MEDIUM VOLTAGE ROOM	107,20m <sup>2</sup>	300 lx	
03	KONDENZÁTOROVÝ CONDENSATORS	17,20m <sup>2</sup>	300 lx	
04	TRANSFORMÁTOROVÝ TRANSFORMERS ROOM	16,90m <sup>2</sup>	100 lx	
05	BATÉRIE BATTERY ROOM	17,20m <sup>2</sup>	300 lx	
01	KABELOVÝ PRIESTOR		50 lx	
02	KABELOVÝ PRIESTOR		50 lx	

±0,000=225,150m.n.m  
SPRACOVANÉ POD ZÁKAZOVÝM ČÍSLOM:158/2004/50/  
**technik**

<b>REFLEX-PRO</b> REFLEX-PRO spol. s r.o.	
<div style="border: 1px solid black; padding: 5px; display: inline-block;"> <b>AIR LIQUIDE</b> </div>	
10.06. 2005 Date : 10.02. 2005	
Ing. Křešťák Name : Ing. Křešťák	Ing. Ráček Checked: Ing. Ráček
10.02. 2005 History file:	
10.02. 2005 History file:	
Job code: K 70101 Reference: ASU No.9 KOSICE	
Title: ROZVODNÁ T81/ELECT. ROOM T81 DISPOZICIA/DISPOSITION Elektroinštalácia/ Wiring	
Drawing No.: 792.87417	
Sheet: --- of --- Sheets	
Scale 1:100 Original format DIN A2	
Rev. A	