POHĽAD S/VIEW S

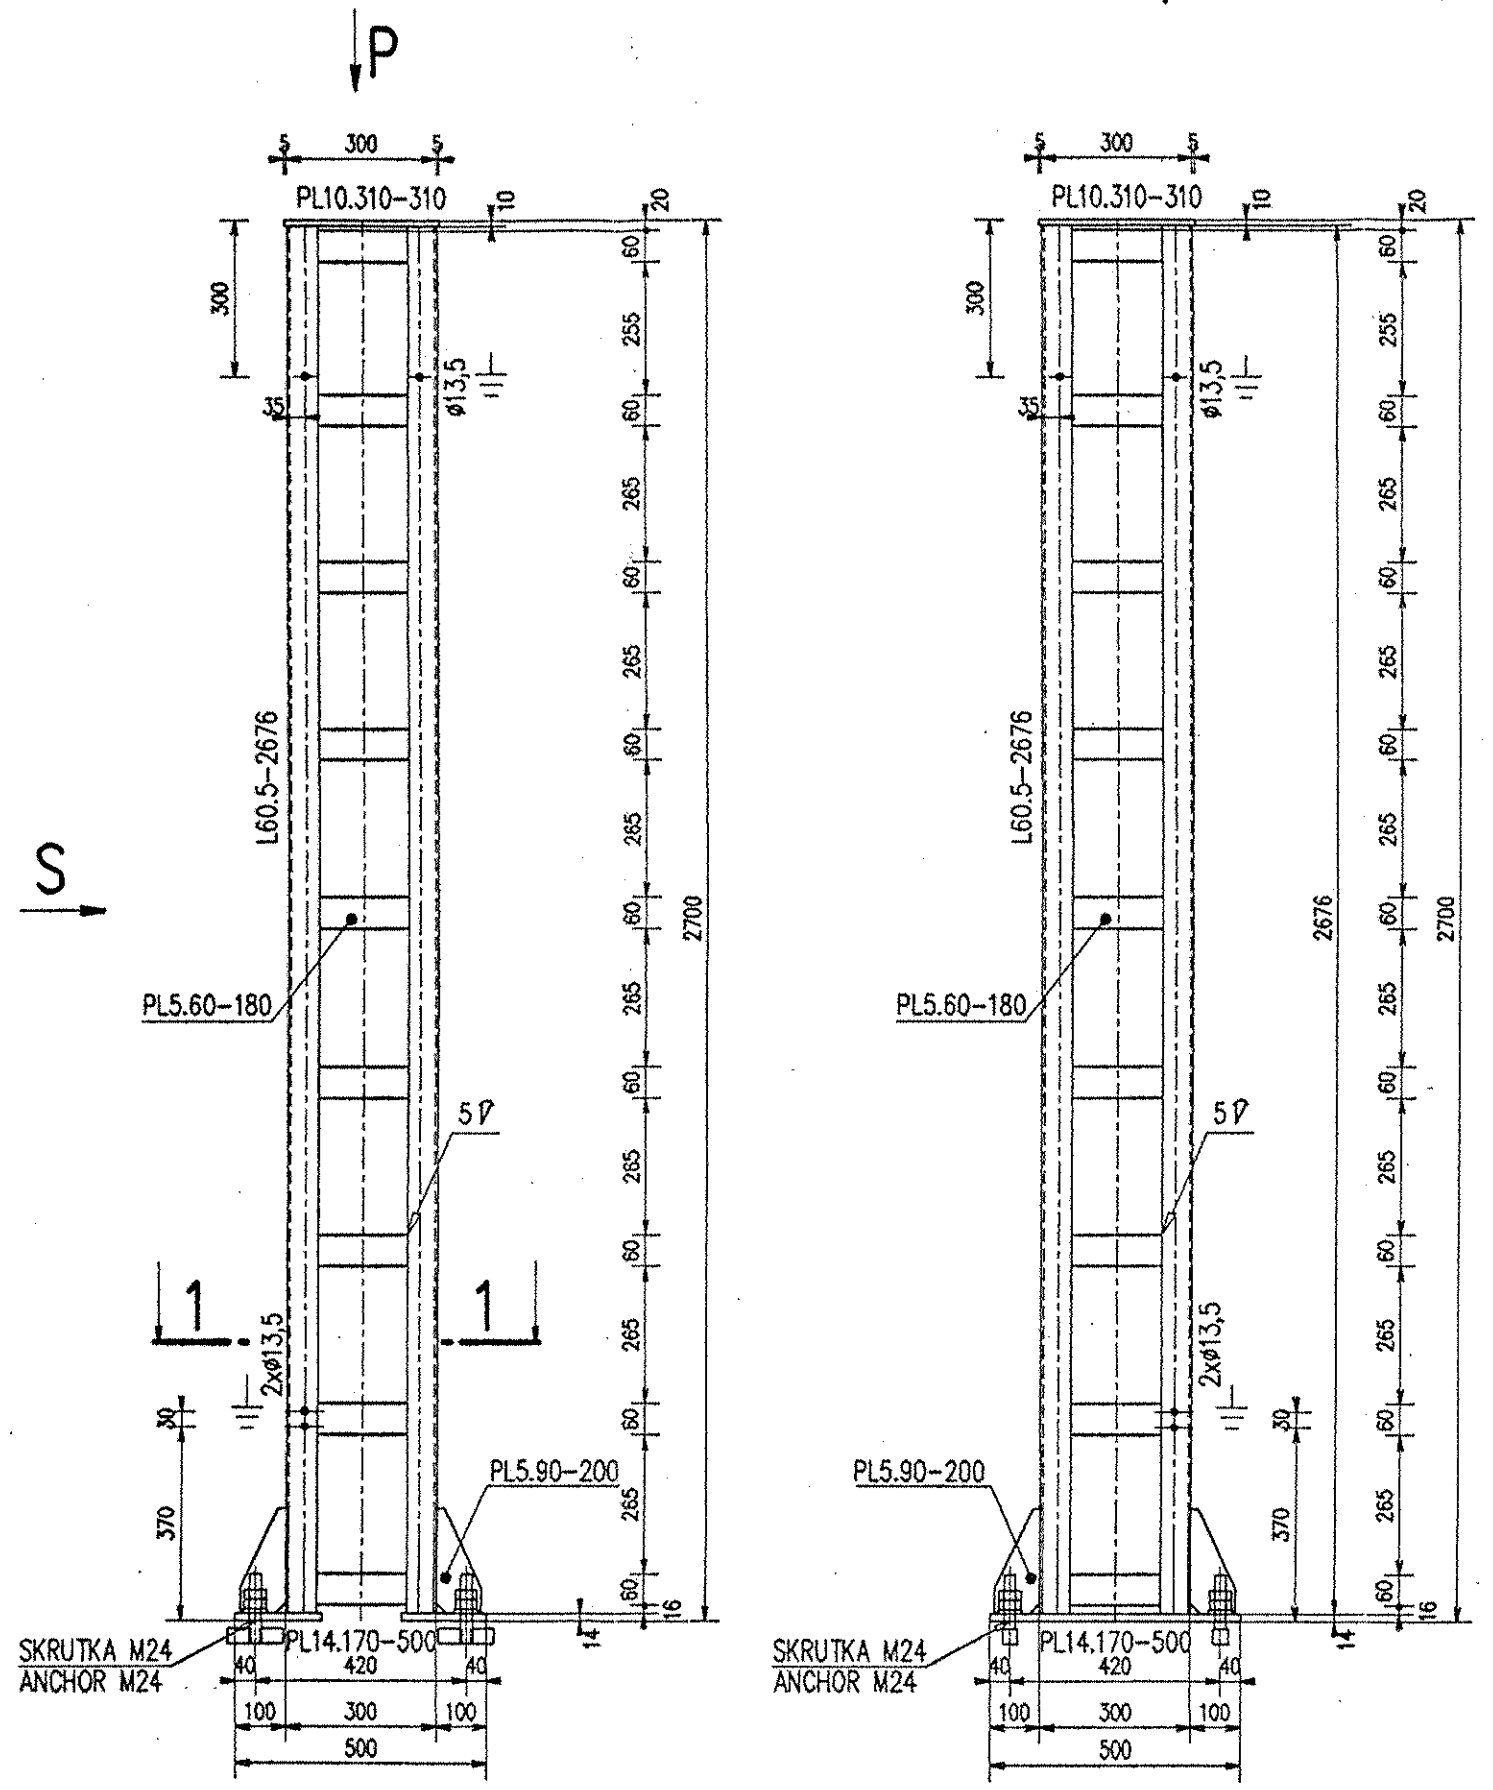

POHĽAD P/VIEW P

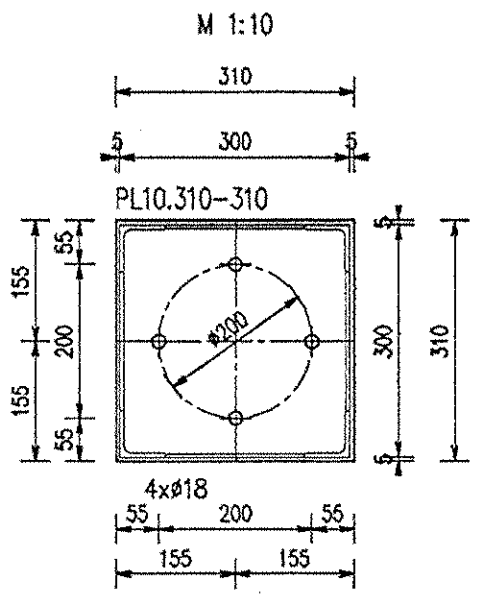

REZ 1-1/SECTION 1-1

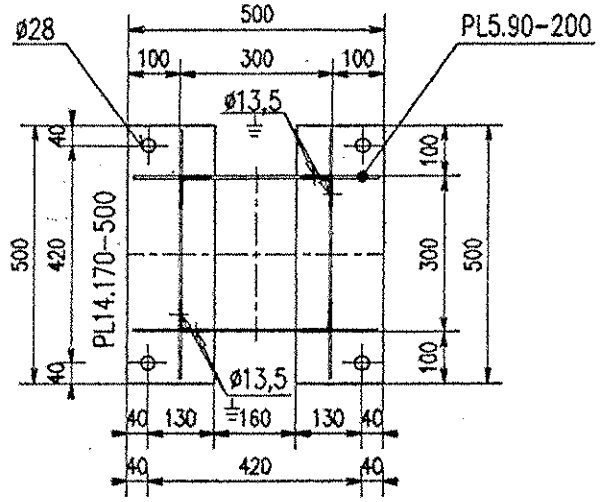

KOTEVNÁ SKRUTKA / ANCHOR

M24x135
M1:5

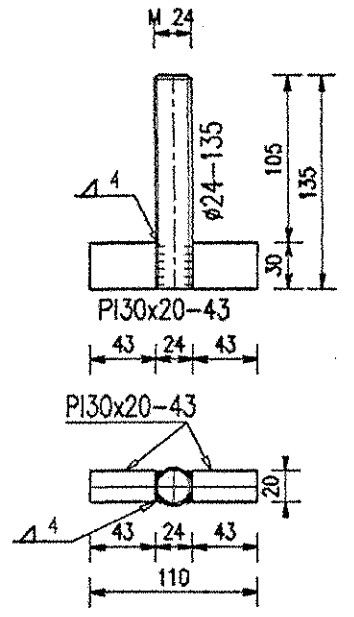

UZEMŇOVACÍ PRAPOREC
EARTHING

M 1:5

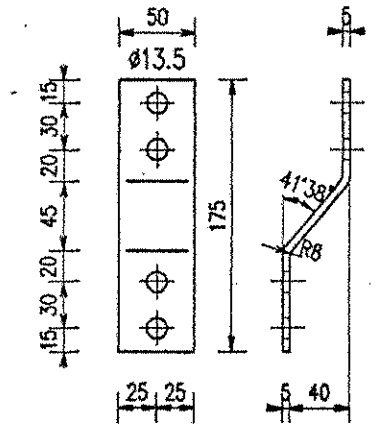

KOTEVNÝ PLECH
BRACING PLATE

M1:10
PL14.170-500

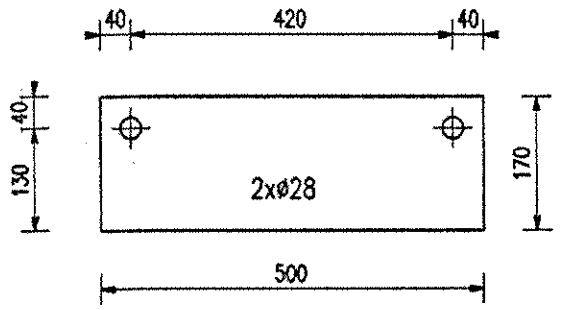

VÝSTUHA STOLIČKY
STIFFENER

M1:10
PL5.90-200

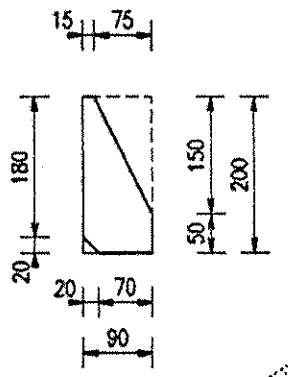

POZNÁMKA :

CELÚ KONŠTRUKCIU ZINKOVAŤ !
KONŠTRUKCIA JE NAVRHNUTÁ V ZMYSLE NORMY STN 73 1401
VYROBNÁ SKUPINA B PODĽA NORMY STN 73 2601
VŠETKY KÚTOVÉ ZVARY : VÝŠKA ZVARU : ⓝ a=4mm

REMARKS :

THE WHOLE SUPPORT IS HOT DIP GALVANIZED
COMPLIES WITH THE STANDARD STN 73 1401
GROUP B ACC. TO STANDARD STN 73 2601
FILLET WELD : ⓝ a=4mm

2

VYROBIŤ/ PRODUCE :3ks / 3pcs — CELKOVÁ HMOTNOSŤ/ TOTAL WEIGHT : 105,0 kg

ITEM	PART	QTY	DESCRIPTION	MATERIAL	WEIGHT
		8	OCEĽ/ STEEL PL30.20-43	S 235	3,2
		4	OCEĽ/ STEEL ⌀24-135	S 235	2,0
		4	PODLOŽKA HRUBÁ/ WASHER ⌀26	STN 02 1708	0,2
		8	MATICA/ NUT M24	STN 02 1601.1	0,3
		4	PODLOŽKA PRUŽNÁ/ LOCKING WASHER ⌀12,2	STN 021741	0,1
		4	SKRUTKA S MATICOU/ SCREW WITH WASHER M12x35	ON 021308	0,2
		1	OCEĽ/ STEEL PL5.50-195	S 355	0,4
		8	OCEĽ/ STEEL PL5.90-200	S 355	5,7
		36	OCEĽ/ STEEL PL5.60-180	S 355	15,3
		2	OCEĽ/ STEEL PL14.170-500	S 355	18,7
		1	OCEĽ/ STEEL PL10.310-310	S 355	7,5
		4	OCEĽ/ STEEL L60.5-2676	S 355	49,3

VYPRACOVAL DESIGNED	ING.ADLER		STUPEŇ DOKUMENTÁCIE DOCUMENTATION	RP DD	
ZODPOVEDNÝ PROJEKTANT APPROVED	ING.DETKO		DÁTUM DATE	08/2005	
KONTROLOVAL CHECKED	ING.TOMEK		FORMÁT FORMAT	3 x A4	
GEN. DODAVATEĽ CONTRACTOR	AIR LIQUIDE, 57, AVE CARNOT-B.P.313, 97503 CHAMPIGNY CEDEX		MIERKA SCALE	1 : 15	
OBJEDNÁVATEĽ SUBCONTRACTOR	AREVA ENERGIETECHNIK Gmbh, KONIGSBRUCKER 124, DRESDEN		ZÁKAZKOVÉ ČÍSLO NUMBER OF CONTRACT	9738	

AIR LIQUIDE INGENIERIE

VÚJE, a.s.
Okružná 5, 918 64 Trnava
Slovenská republika

STAVBA BUILDING	US STEEL KOSICE, KYSLÍKOVÝ APARÁT Č.9 US STEEL KOSICE, AIR SEPARATION UNIT No.9	PROJECT No.	DOCUMENT No.	REV.
ČASŤ PART	ČASŤ A ROZVODNE 110kV T01 A T02 PART A SUBSTATIONS 110kV T01 AND T02	50.3023.01.	A3.761.242	1
NÁZOV VÝKRESU DESCRIPTION	T01 – POLE č.21 OCELOVÉ KONŠTRUKCIE POD PRÍSTROJE PODPERNÝ IZOLÁTOR – I STEEL CONSTRUCTION UNDER EQUIPMENT SUPORT ISOLANT – I	ČÍSLO PRÍLOHY ANNEX	24	ČÍSLO LISTU No.OF SHEET 1 z 1
		ARCHÍVNE ČÍSLO VÚJE DRAWING No. VÚJE	V02-1240/2005/9738/A/24	REVÍZIA REV. 0