PÔDORYS/ SECTION PLAN

M 1 : 50

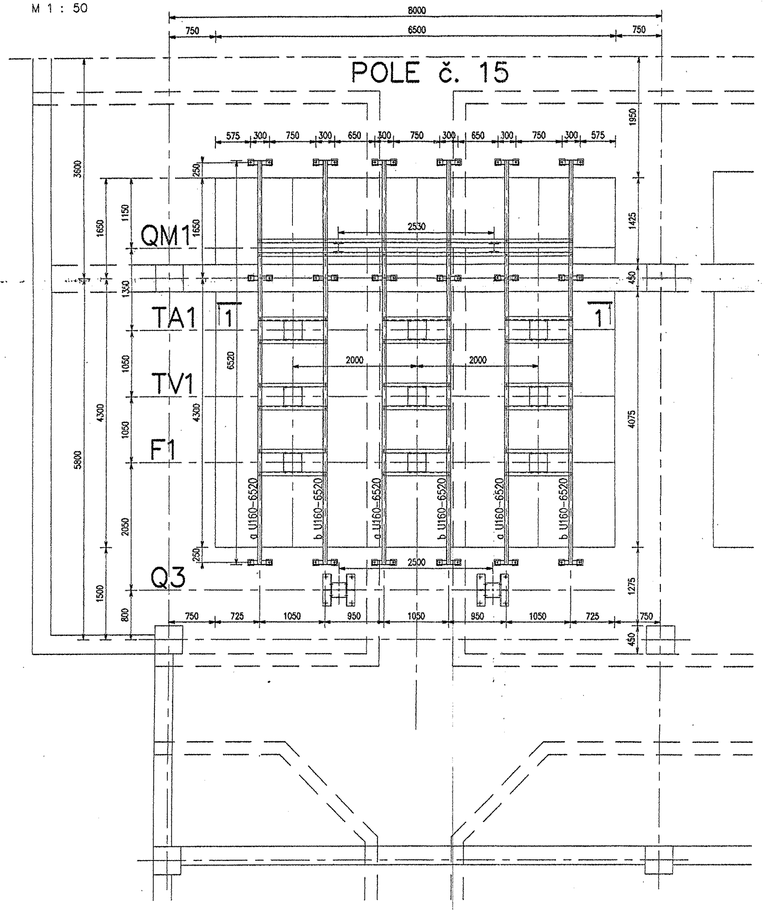

REZ 1–1/SECTION 1–1

M 1 : 15

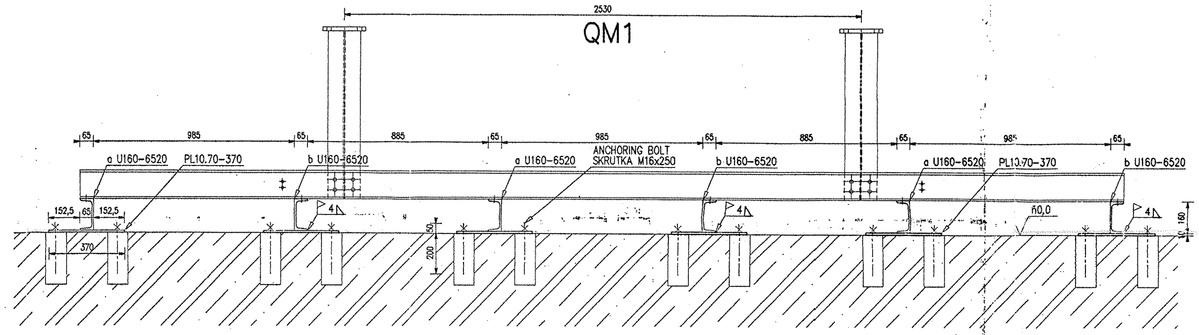

KOTEVNÝ PLECH
BRACING PLATE
M1:10
PL10.70-370

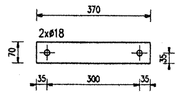

a U160-6520

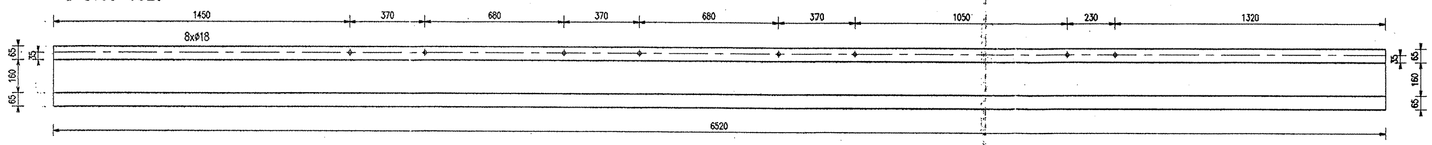

b U160-6520

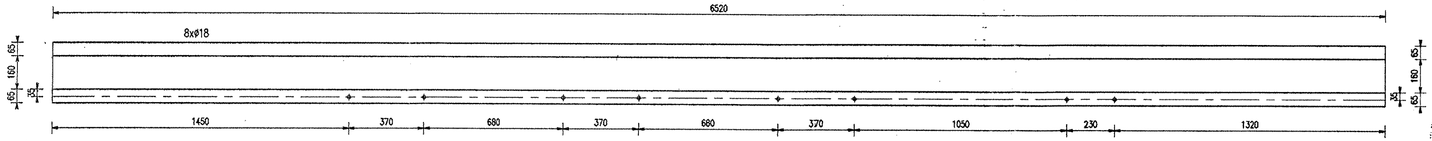

POZNÁMKA :

CELÚ KONŠTRUKCIU ZINKOVAŤ !
KONŠTRUKCIA JE NAVRHNUTÁ V ZMYSLE NORMY STN 73 1401
VÝROBNÁ SKUPINA B PODĽA NORMY STN 73 2601
VŠETKY KÚTOVÉ ZVARY : VÝŠKA ZVARU : ⦶ a=4mm

REMARKS :

THE WHOLE SUPPORT IS HOT DIP GALVANIZED
COMPLIES WITH THE STANDARD STN 73 1401
GROUP B ACC. TO STANDARD STN 73 2601
FILLET WELD : ⦶ a=4mm

Ing. Jaroslav DEŠKO
autorizovaný stavebný inžinier
0529 * A * 1-1
stavebné konštrukcie

2

VYROBIŤ/ PRODUCE : 1ks / 1pcs — CELKOVÁ HMOTNOSŤ/ TOTAL WEIGHT : 795,0 kg

ITEM	PART	QTY	DESCRIPTION	MATERIAL	WEIGHT
		36	MATICA/ NUT M16	STN 02 1601.1	1,1
		36	PODLOŽKA HRUBÁ/ WASHER ø18	STN 02 1721	0,9
		36	SKRUTKA DO ZÁKLADU/ ANCHORING BOLT M16x250	STN 02 1391	14,5
		18	OCEĽ/ STEEL PL10.70-370	S 235	36,6
		6	OCEĽ/ STEEL U160-6520	S 235	740,0

VYPRACOVAL/ DESIGNED	ING.ADLER	STUPEŇ DOKUMENTÁCIE/ DOCUMENTATION	RP/ DO	
ZODPOVEDNÝ PROJEKTANT/ APPROVED	ING.DETKO	DÁTUM/ DATE	08/2005	
KONTROLOVAL/ CHECKED	ING.TOMEK	FORMÁT/ FORMAT	8 x A4	
GEN. DODÁVATEĽ/ CONTRACTOR	AIR LIQUIDE, 57, AVE CARNOT–B.P.313, 97503 CHAMPIGNY CEDEX	MIERKA/ SCALE	1 : 15	
OBJEDNÁVATEĽ/ SUBCONTRACTOR	AREVA ENERGIETECHNIK Gmbh, KONIGSBRUCKER 124, DRESDEN	ZÁKAZKOVÉ ČÍSLO/ NUMBER OF CONTRACT	9738	

AIR LIQUIDE ENGINEERING

VÚJE, a.s.
Okružná 5, 918 64 Trnava
Slovenská republika

STAVBA/ BUILDING	US STEEL KOŠICE, KYSLÍKOVÝ APARÁT Č.9 / US STEEL KOŠICE, AIR SEPARATION UNIT No.9	PROJECT No.	DOCUMENT No. / REV.
ČASŤ/ PART	ČASŤ A ROZVODNE 110kV T01 A T02 / PART A SUBSTATIONS 110kV T01 AND T02	50.3023.01.	A3.761.247 / 1
NÁZOV VÝKRESU/ DESCRIPTION	T02 – POLE č.15	ČÍSLO PRÍLOHY/ ANNEX	29
	ZÁKLADOVÝ RÁM POD OCELOVÉ KONŠTRUKCIE PRÍSTROJOV / BASES SUPPORT FRAME UNDER STEEL CONSTRUCTION OF EQUIPMENT	ČÍSLO LISTU/ No.OF SHEET	1 z 1
		ARCHÍVNE ČÍSLO VÚJE/ DRAWING No. VÚJE	REVÍZIA/ REV.
		V02-1240/2005/9738/A/29	0