


Diese Zeichnung ist urheberrechtlich geschützt. Sie darf ohne unsere ausdrückliche Zustimmung weder vervielfältigt noch in irgendeiner Weise verwertet oder Dritten mitgeteilt bzw. weitergegeben werden.

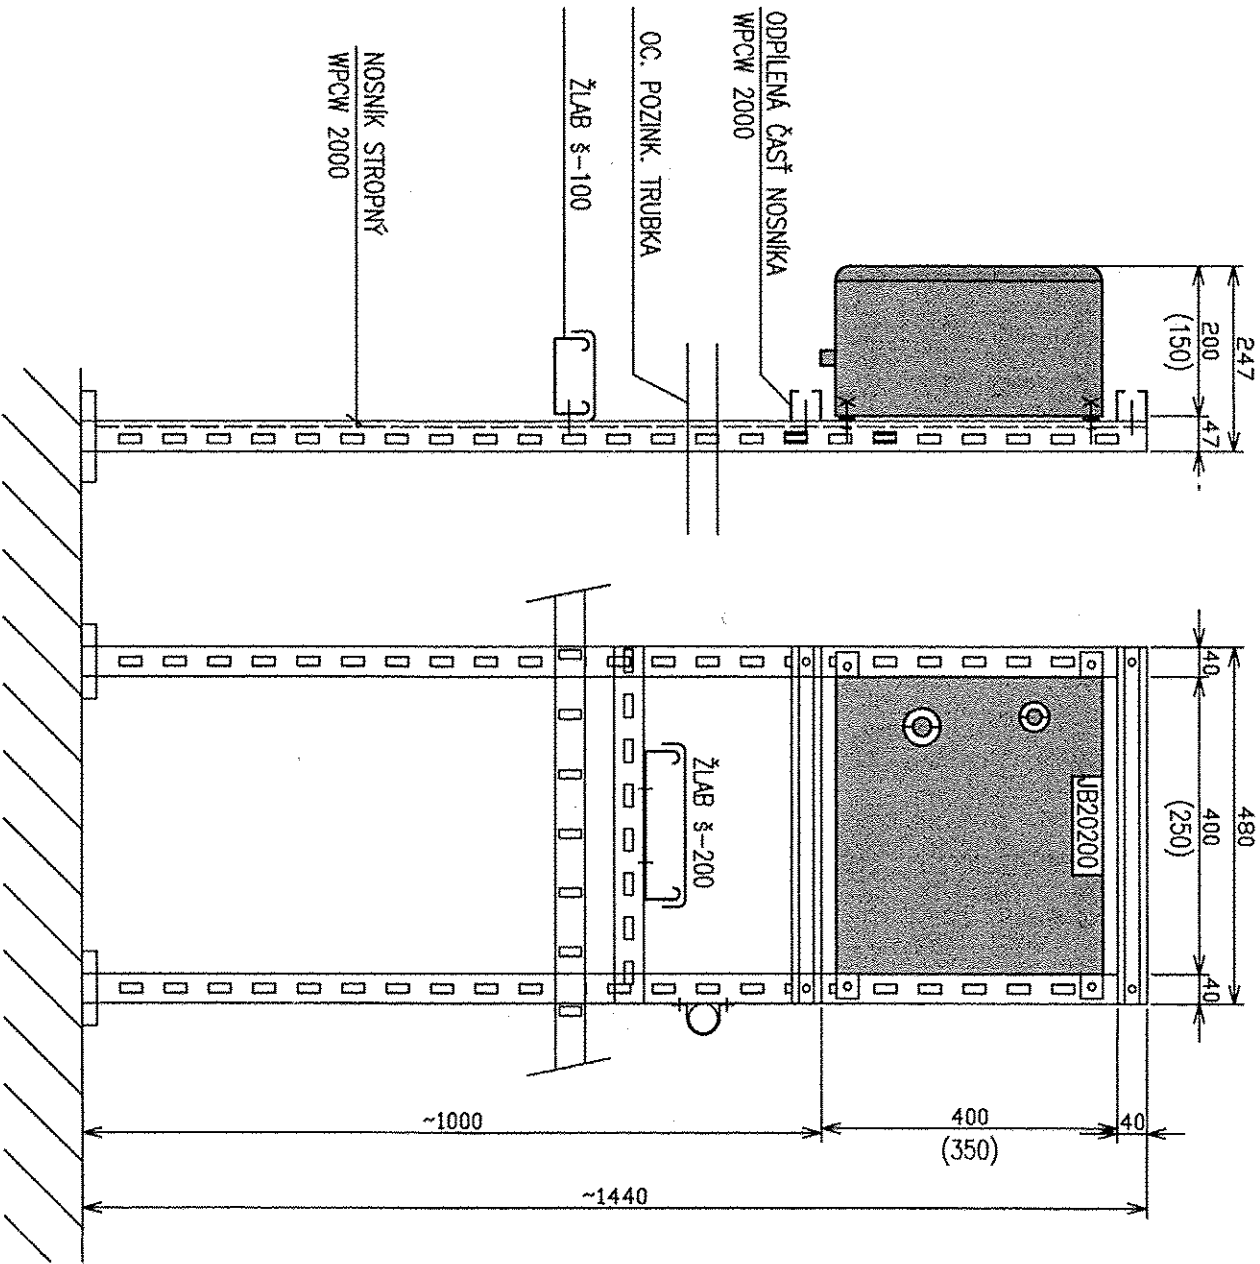

POZNAMKY/NOTICES:

1. V POU BUDĚ NAINŠTALOVANÉ SKRINKY S DVOMA ROZMERMÍ: 400x400x150mm (š x v x h) 250x350x150mm.
2. UPEVNĚNÍ SKRINEK BUDE SPOSOBOM VYZNAČENÝM NA VÝKRESE. V SPECIFIKACII OLEES ČASŤ: DLOŽNÝ SYSTÉM KÁBLOVÝCH TRÁS SÚ VŠESPECIFIKOVANÉ NOSNIKY WPCW 2000 PRE MONTÁŽ SKRINEK (JB).
3. NA VÝKRESE SÚ VYZNAČENÉ MOŽNÉ SPOSOBY ROZVODU RADIKAČNÝCH KÁBLOV. POKRÁČOVANIE ŽLABOV ALEBO RÚROK JE MOŽNÉ NA NOSNIKOCH WPCW 600 L-600mm ALEBO UCHYTENÍM NA KONSTRUKCIU TECHNOLÓGIE (FREKT MOTOROV a l.).

VATECH		B							
ELIN EBG SR		A							
REV. 0		06/2005		ING. STUDENT		ING. RIEMER		REALIZAČNÝ PROJEKT	
REV. 1		DATE		NAME		CHECKED		HISTORY FILE	
JOB CODE: K70101		TITLE: UNIT - LN, LOX TANKS AND CHIMNEY		SCALE 1:100		ORIGINAL FORMAT A3			
REFERENCE: ASU No. 9 KOŠICE		SHEET: 008		OF 008 SHEETS		DR. No: 03.EE-08		-VATECH	
REPLACES: 79		REPLACED BY: 79		DRAWING NO.: 792.87794		REV. 0			