


DLŽKY UHOLNÍKOV JE NUTNÉ UPRESNĚNÍ NA STAVBE

ČÍSLO NUMBER	NÁZOV POLOŽKY DESCRIPTION	ROZMĚRY DIMENSIONS	POČET PIECES	HMOTNOST WEIGHT
3	PLECH OCELOVÝ SHEET STEEL	410x300x5	2 ks	11,5 kg
2	TYČ ROVNOPARABENÉHO L OD ISOCELES L	60x60x8 (~760~910)	2 ks	10,8 kg 13 kg
1	TYČ ROVNOPARABENÉHO L OD ISOCELES L	60x60x8 (~760~910)	2 ks	10,8 kg 13 kg

VYPRACOVAL DESIGNED		SEKERES	STUPEN DOKUMENTACE DOCUMENTATION	RP DD	STAVBA BUILDING		PROJECT No.	DOCUMENT No.	REV.
ZODPOVEDNÝ PROJEKTANT APPROVED		ING. KUČHTA	DATUM DATE	08/2005	US STEEL KOŠICE, KYSLIKOVÝ APARÁT č. 9 AIR SEPARATION UNIT No. 9		50.3023.01.	A3.761.	1
KONTROLOVAL CHECKED		ING. TOMEK	FORMAT FORMAT	2 x A4	ČÁST A PART A		ČÍSLO PŘÍLOHY ANNEX	40	ČÍSLO LISTU No. OF SHEET
GEN. DODAVATEL CONTRACTOR		AIR LIQUIDE, 57, AVE CARNOT-812.313, 97503 CHAMPIGNY CEDEX	MIKRA SCALE	-	NÁZOV VÝKRESU DESCRIPTION		T02 - POLE č. 15	40	1 z 4
OBJEDNÁVATEL SUBCONTRACTOR		AREVA ENERGIECHNIK GmbH, KÖNIGSBRÜCKER 124, DRESDEN	ZÁKAZKOVÉ ČÍSLO NUMBER OF CONTRACT	9738	VÚJE, a.s. Okružní 5, 918 64 Trnava Slovenská republika		ARCHIVNÍ ČÍSLO DRAWING No. VÚJE	V02/1240/2005/9738/A/40	0

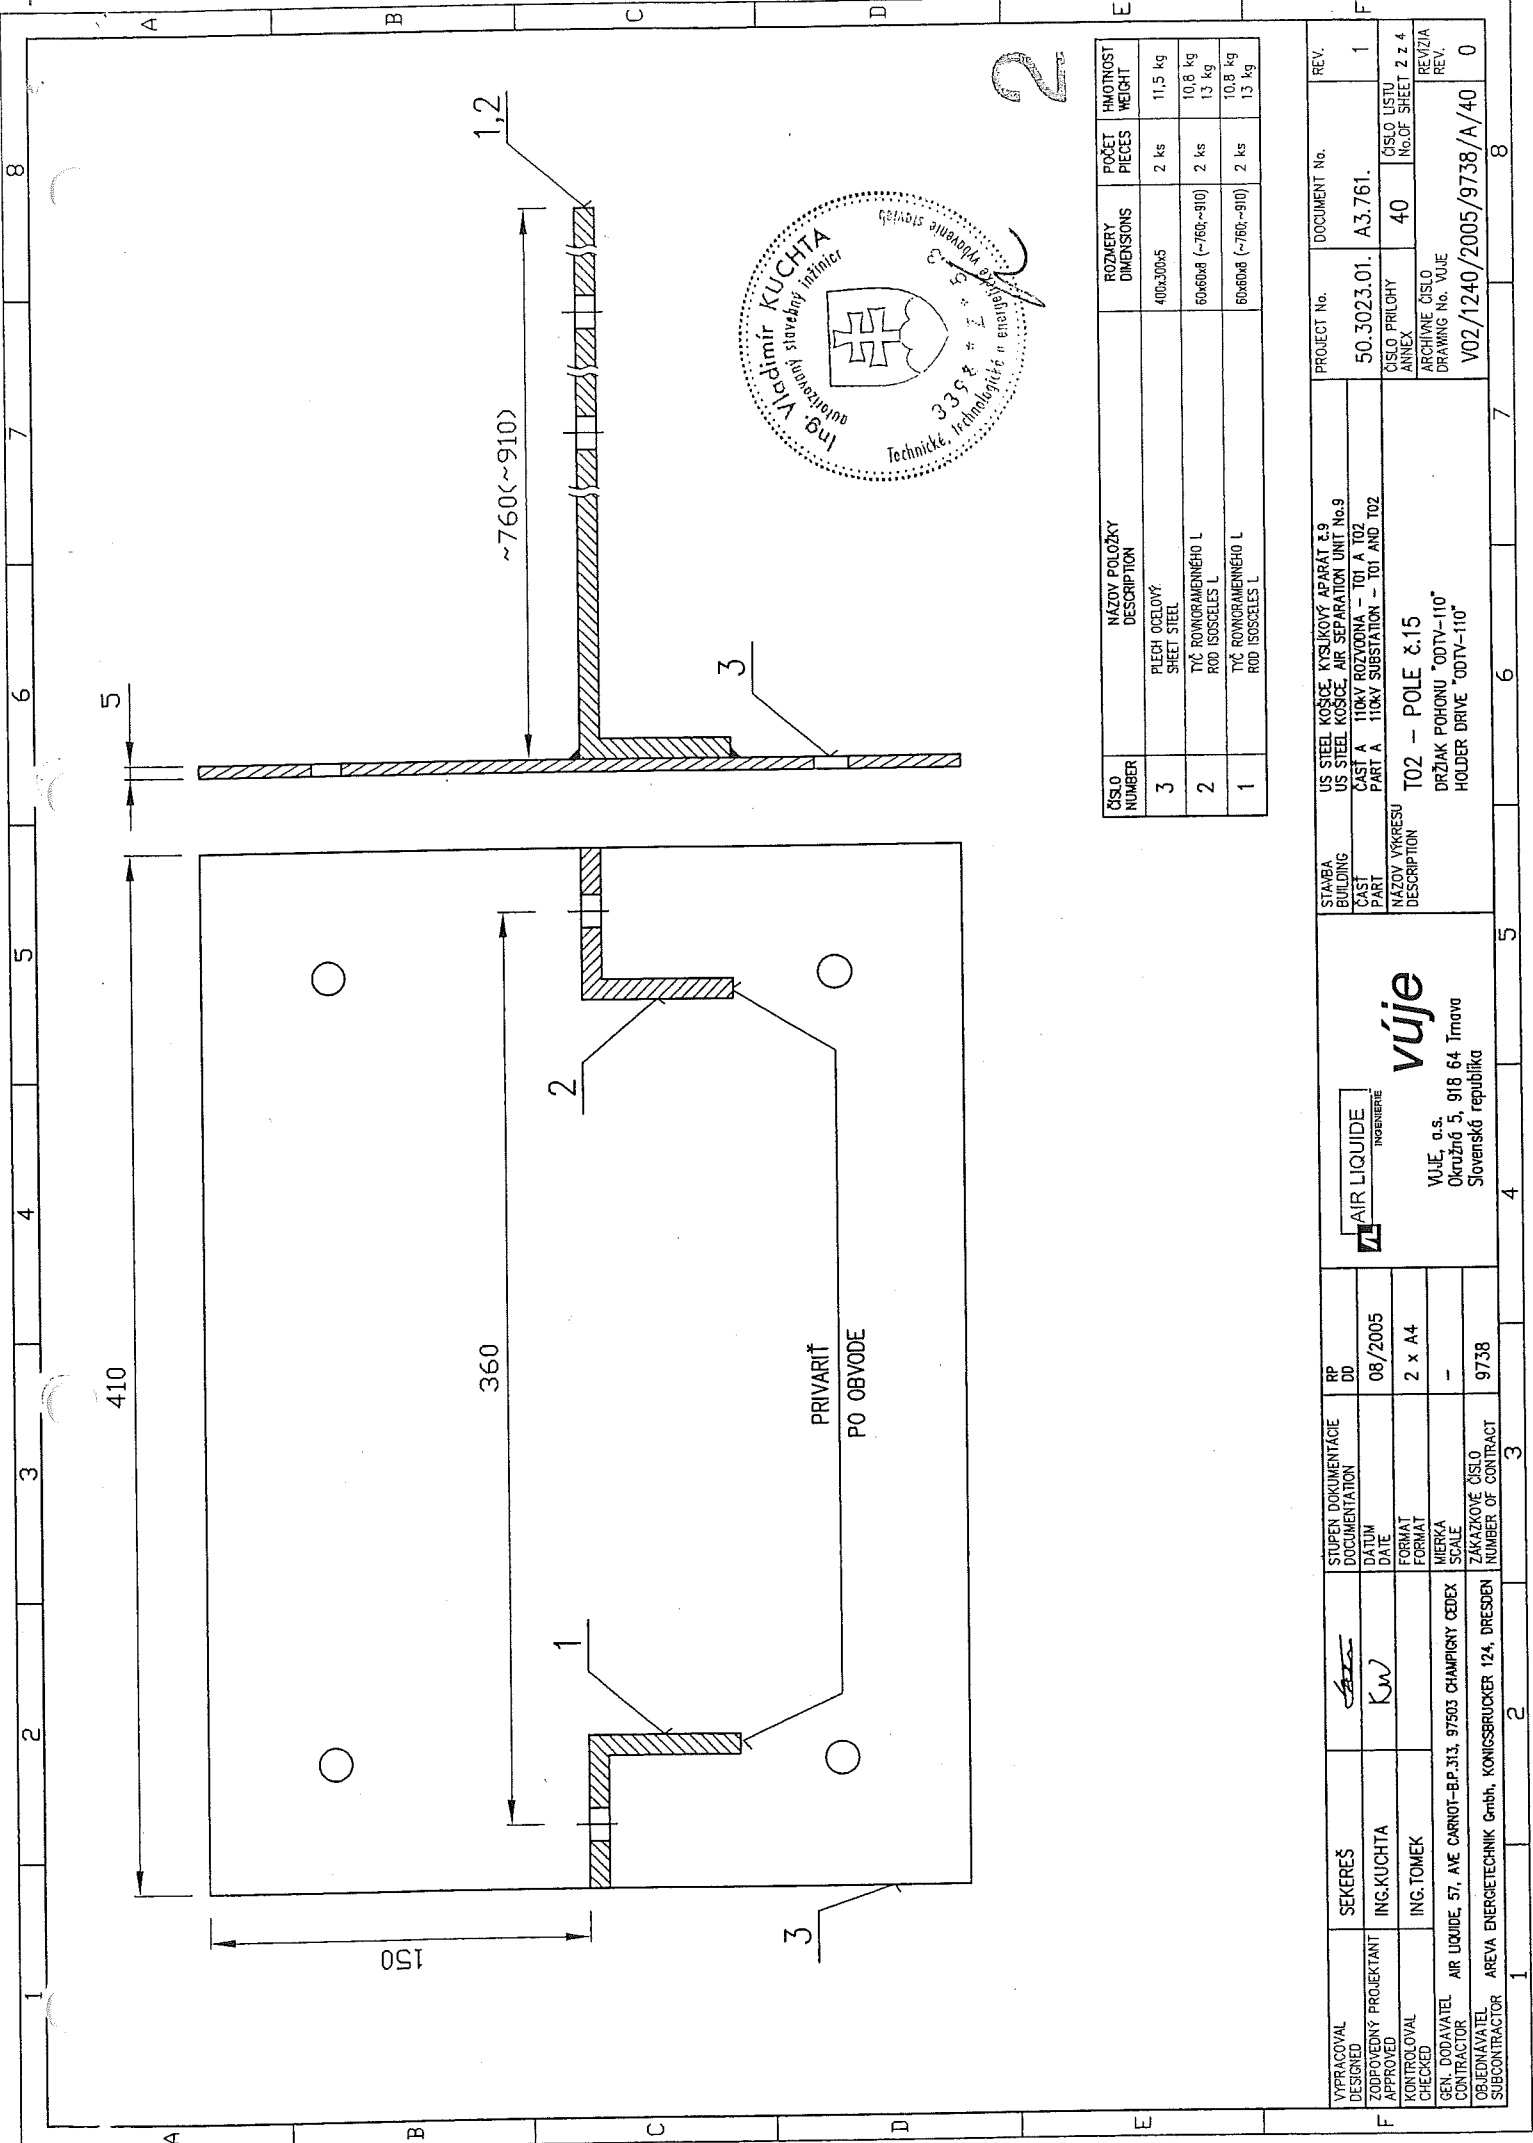


Číslo NUMBER	Název položky DESCRIPTION	Rozměry DIMENSIONS	Počet PIECES	Hmotnost WEIGHT
3	PLECH OCELOVÝ SHEET STEEL	400x300x5	2 ks	11,5 kg
2	TYČ ROVNORAMENNÉHO L ROD ISOCELES L	60x60x8 (~760~910)	2 ks	10,8 kg 13 kg
1	TYČ ROVNORAMENNÉHO L ROD ISOCELES L	60x60x8 (~760~910)	2 ks	10,8 kg 13 kg

VYPRACOVAL DESIGNED	SEKEREŠ	STUPEN DOKUMENTACE DOCUMENTATION	RP 08/2005
ZODPOVEDNÝ PROJEKTANT APPROVED	ING. KUCHTA	DATE	08/2005
KONTROLOVAL CHECKED	ING. TOMEK	FORMAT	2 x A4
GEN. DODAVATEL CONTRACTOR	AIR LIQUIDE, 57, AVE CARNOT-BP. 313, 97503 CHAMPIGNY CEDEX	MIERKA SCALE	-
OBJEDNÁVATEL SUBCONTRACTOR	AREVA ENERGietechnik GmbH, KÖNIGSBRUCKER 124, DRESDEN	ZAKÁZKOVÉ ČÍSLO NUMBER OF CONTRACT	9738


STAMBA BUILDING	US STEEL KOŠICE, KYSŤKOVÝ APARÁT č. 9	PROJECT No.	50.3023.01.	DOCUMENT No.	1
ČASŤ PART	ČASŤ A 110KV ROZVODNA - T01 A T02	ČÍSLO PRÍLOHY ANNEX	40	ČÍSLO LISTU No. OF SHEET	2 z 4
NÁZOV VÝKRESU DESCRIPTION	T02 - POLE č. 15	ARCHIVNÉ ČÍSLO DRAWING No.	V02/1240/2005/9738/A/40	REVIZIA REV.	0

AIR LIQUIDE
INGENIEURIE



vúje
vúje, a.s.
Okružná 5, 918 64 Trnava
Slovenská republika

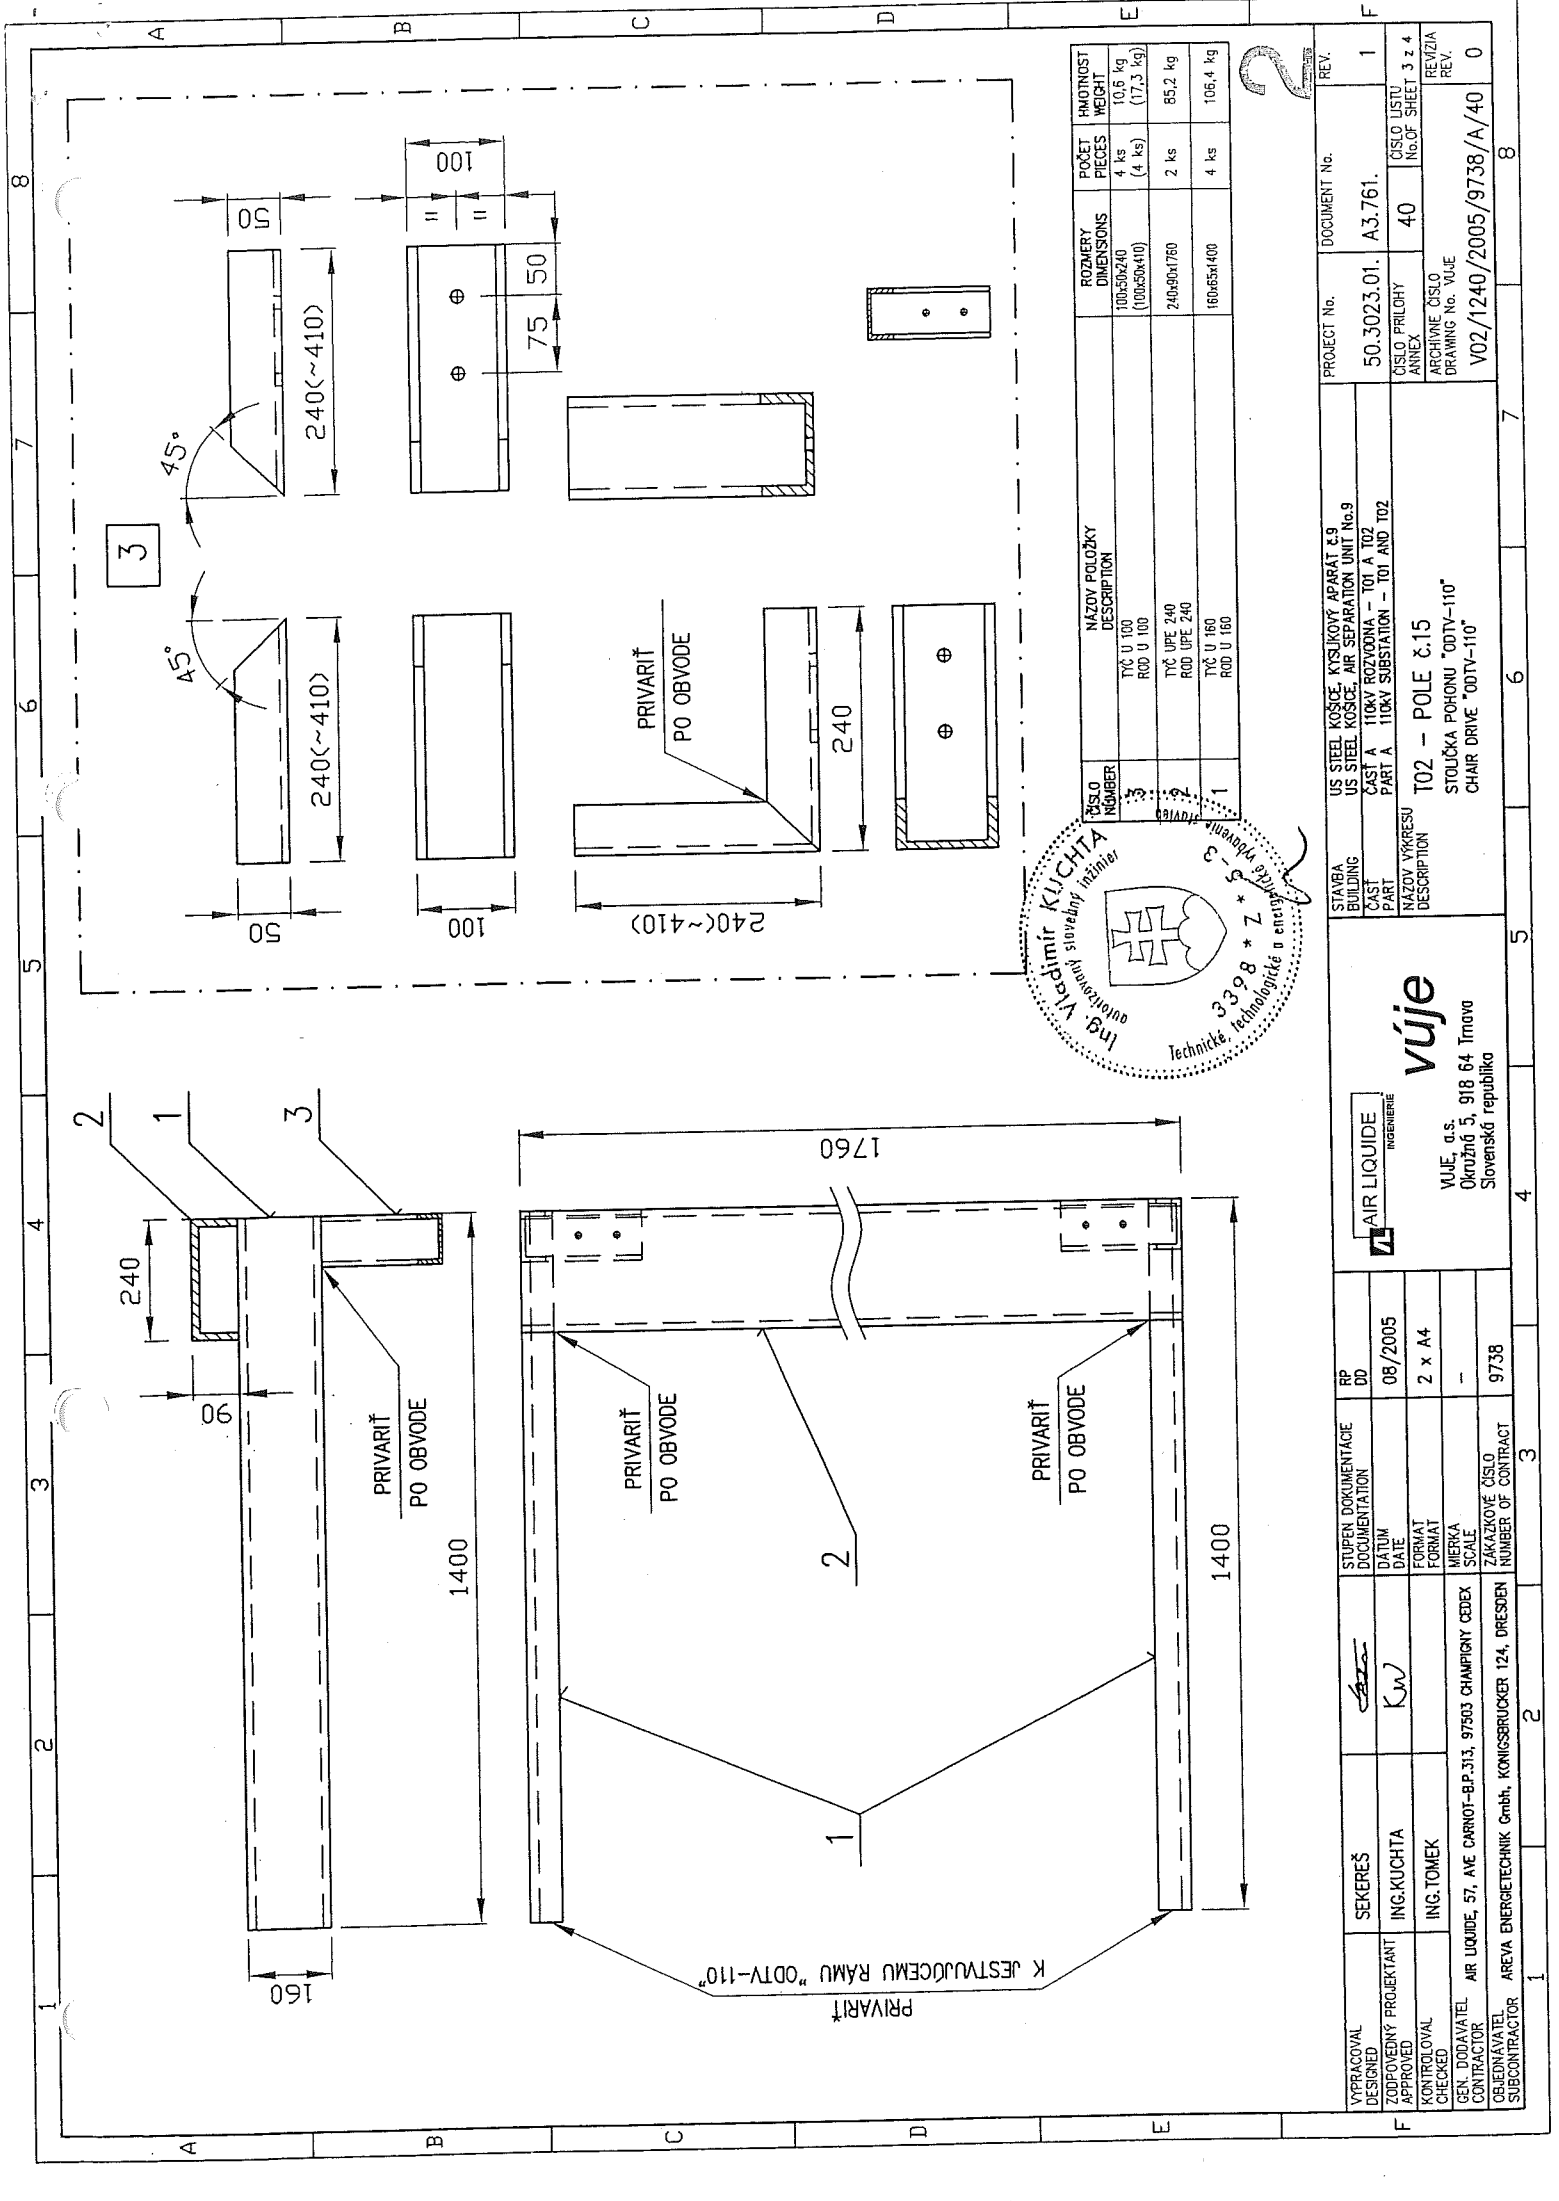

ČÍSLO KUSU	NÁZOV POLOŽKY	ROZMERY	POČET	HŮTNOŠT
NUMBER	DESCRIPTION	DIMENSIONS	PIECES	WEIGHT
3	TYČ U 100 ROD U 100	100x50x240 (100x50x410)	4 ks (4 ks)	10,6 kg (17,3 kg)
2	TYČ UPE 240 ROD UPE 240	240x90x1760	2 ks	85,2 kg
1	TYČ U 160 ROD U 160	160x65x400	4 ks	106,4 kg

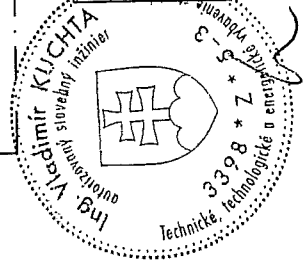

VÝKONOVÝ DESIGNED	SEKEREŠ	STUPEN DOKUMENTACE DOCUMENTATION	RP DD	STÁBA BUILDING	US STEEL KOSICE AIR SEPARATION UNIT No.9	PROJECT No.	DOCUMENT No.	REV.
ZODPOVEDNÝ PROJEKTANT APPROVED	ING. KUCHTA	DATA DATE	08/2005	CASŤ PART	CASŤ A TÍKAVÝ ROZVODNA - T01 A T02	50.3023.01.	A3.761.	1
KONTROLÓVAL CHECKED	ING. TOMEK	FORMAT FORMAT	2 x A4	NÁZOV VÝKRESU DESCRIPTION	T02 - POLE č.15 STOLUČKA POKONU "ODTV-110"	ČÍSLO PRÍLOHY ANNEX	40	ČÍSLO LISTU No. OF SHEET
GEN. DODAVATEL CONTRACTOR	AIR LIQUIDE, 57, AVE CARNOT-BP.313, 97503 CHAMPIGNY CEDEX	MERKA SCALE	-	UVE, a.s. Okružná 5, 918 64 Trnava Slovenská republika		ARCHIVNÉ ČÍSLO DRAWING No. VUE		REVIZIA REV.
OBJEDNÁVATEL SUBCONTRACTOR	AREVA ENERGietechnik GmbH, KÖNIGSBRUCKER 124, DRESDEN	ZAKÁZKOVÉ ČÍSLO NUMBER OF CONTRACT	9738			V02/1240/2005/9738/A/40		0

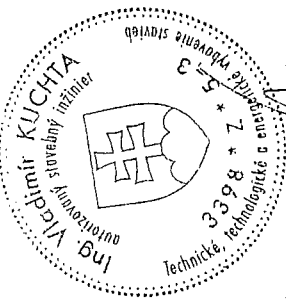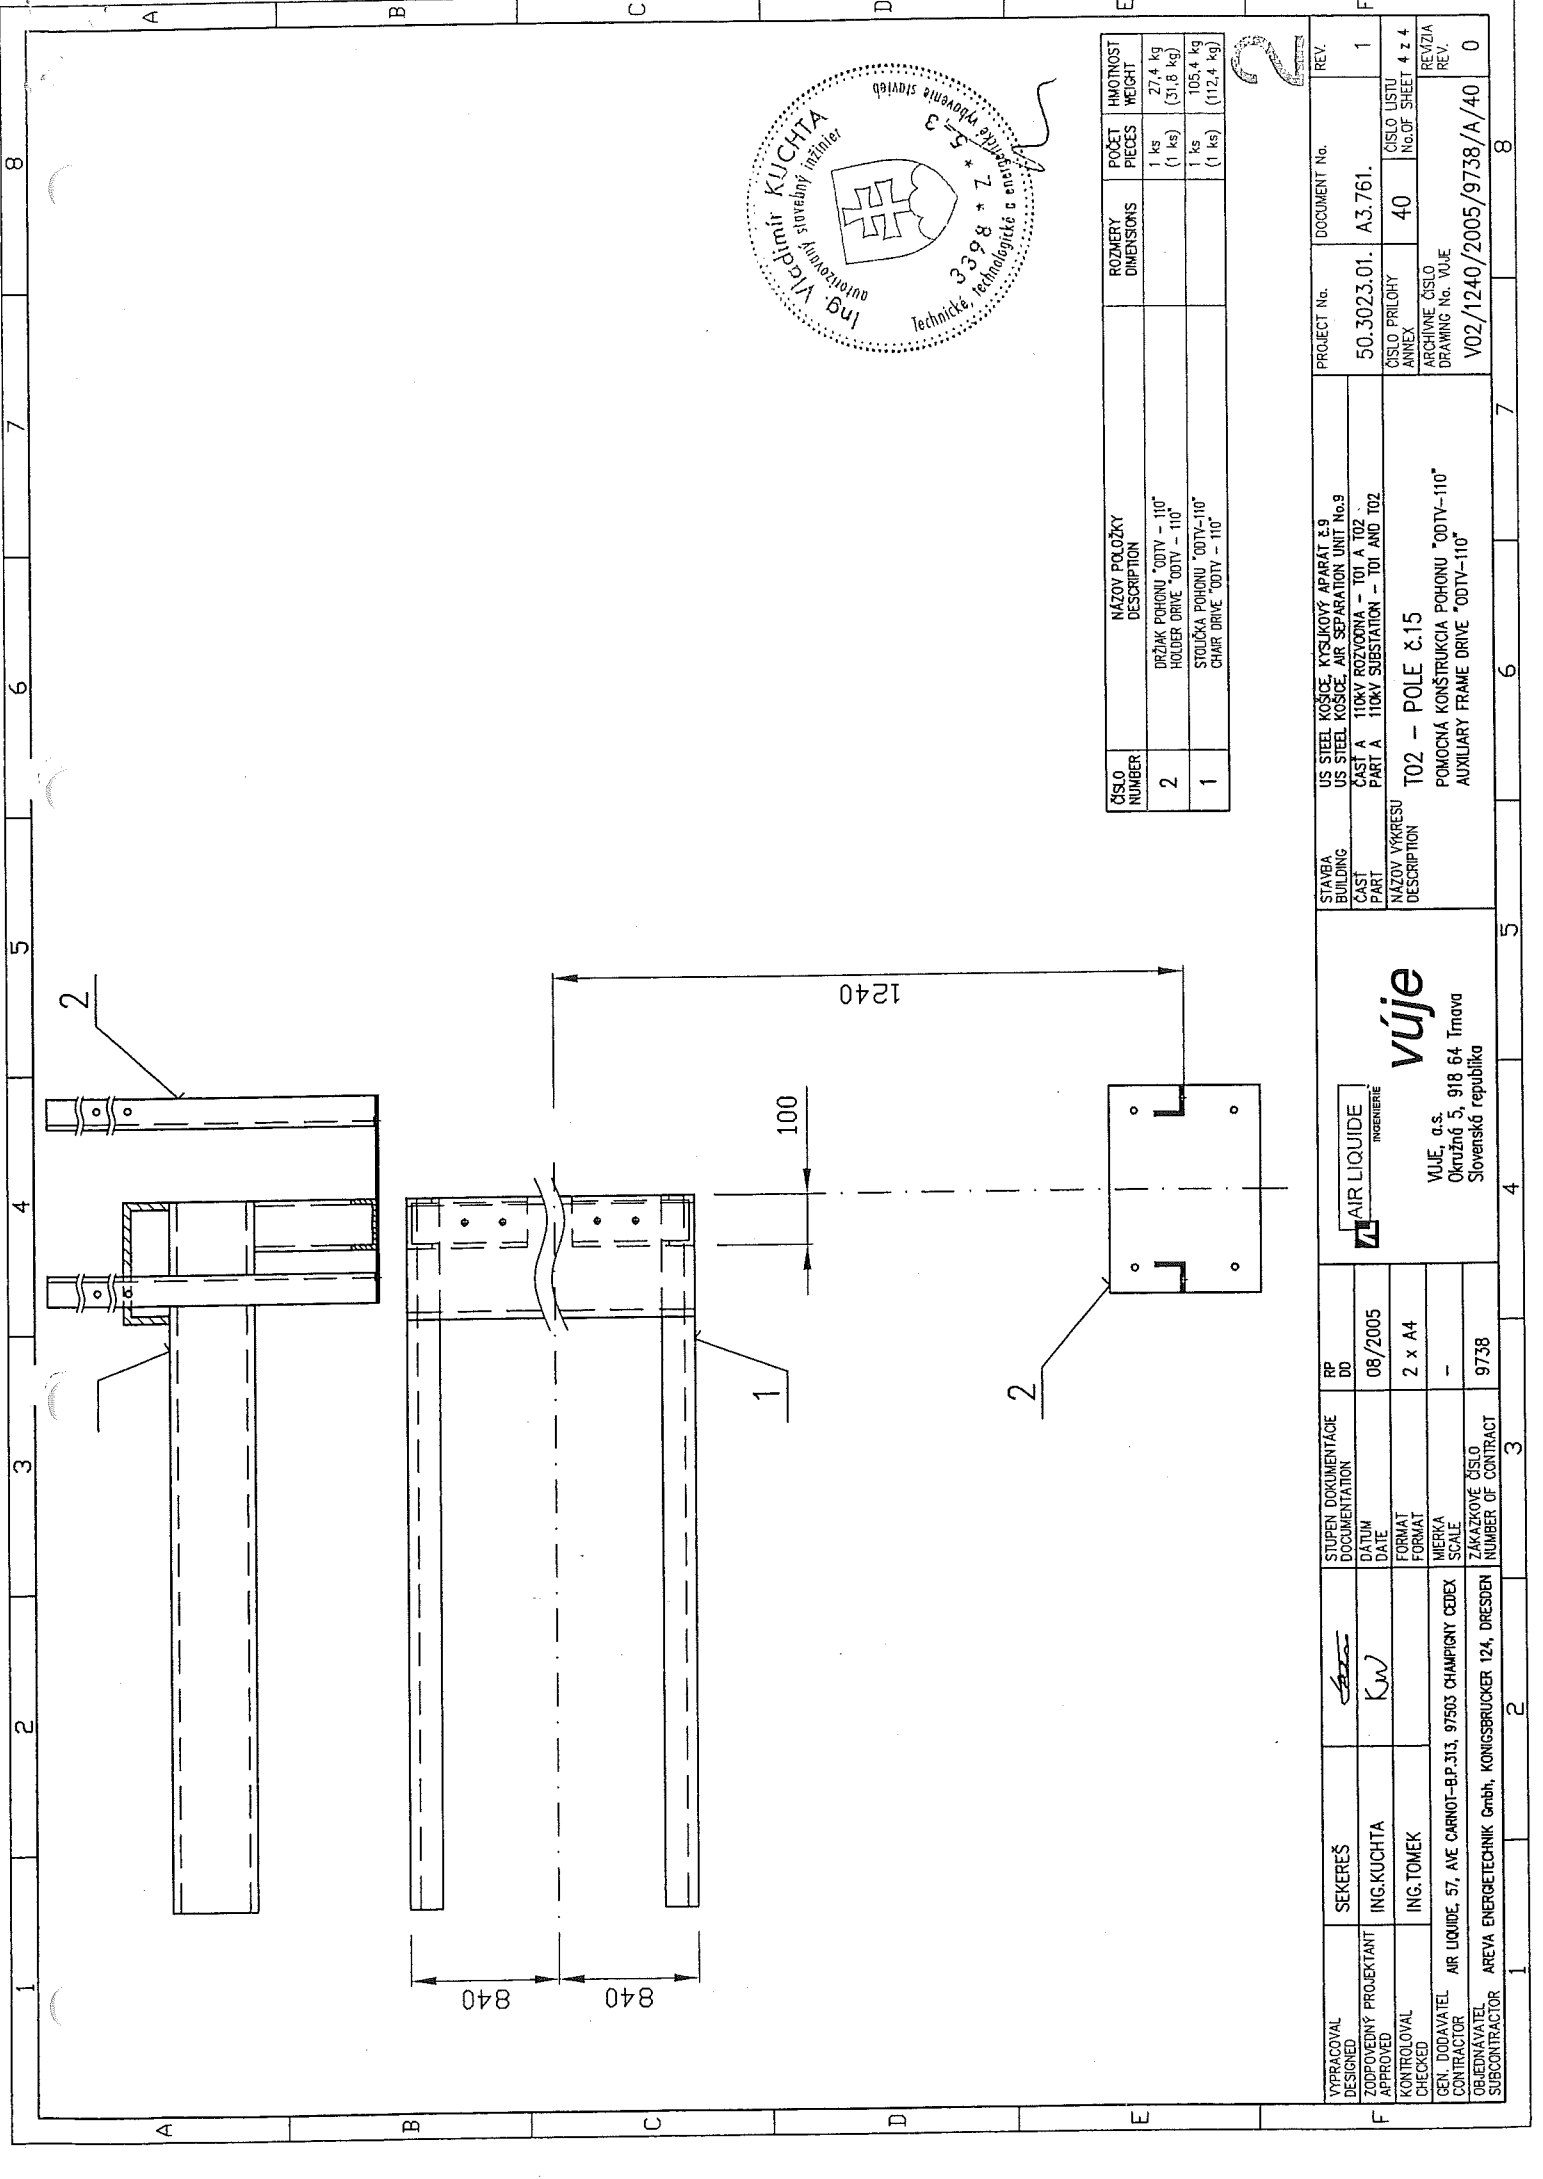

ČÍSLO NUMBER	NÁZOV POLOŽKY DESCRIPTION	ROZMERY DIMENSIONS	POČET PIECES	HMOTNOST WEIGHT
2	DRŽIAK POHONU "00TV - 110" HOLDER DRIVE "00TV - 110"		1 ks (1 ks)	27,4 kg (31,8 kg)
1	STOLÍČKA POHONU "00TV-110" CHAIR DRIVE "00TV - 110"		1 ks (1 ks)	105,4 kg (112,4 kg)

VYPRACOVAL DESIGNED	SEKEREŠ ING. KUCHTA	STUPEN DOKUMENTÁCIE DOCUMENTATION	RP DB	STAVBA BUILDING	PROJECT No.	DOCUMENT No.	REV.
ZODPOVEDNÝ PROJEKTANT APPROVED	Ing. KUCHTA	DATUM DATE	08/2005	ČASŤ PART	50.3023.01.	A3.761.	1
KONTROLOVAL CHECKED	ING. TOMEK	FORMAT FORMAT	2 x A4	NÁZOV VÝPRESU DESCRIPTION	ČÍSLO PRÍLOHY ANNEX	40	ČÍSLO LISTU No. OF SHEET 4 z 4
GEN. DODAVATEL CONTRACTOR	AIR LIQUIDE, 57, AVE CARNOT - B.P. 313, 97503 CHAMPIGHY CEDEX	MIERKA SCALE	-	T02 - POLE Č.15	ARCHIVNE ČÍSLO DRAWING No. VÚJE		REVÍZIA REV.
OBJEDNÁVATEL SUBCONTRACTOR	AREVA ENERGietechnik GmbH, KÖNIGSBRUCKER 124, DRESDEN	ZAKAZKOVÉ ČÍSLO NUMBER OF CONTRACT	9738	POMOCNÁ KONŠTRUKCIA POHONU "00TV-110" AUXILIARY FRAME DRIVE "00TV-110"	V02/1240/2005/9738/A/40		0