



PODORYS STANOVIŠŤA TLMIKOV ZT1 A ZT2 A UZLOVÝCH TRANSF. NT1 A NT2
GROUND PLAN OF STAND FOR CHOKES ZT1, ZT2 AND ZERO TRANSFORMERS NT1, NT2

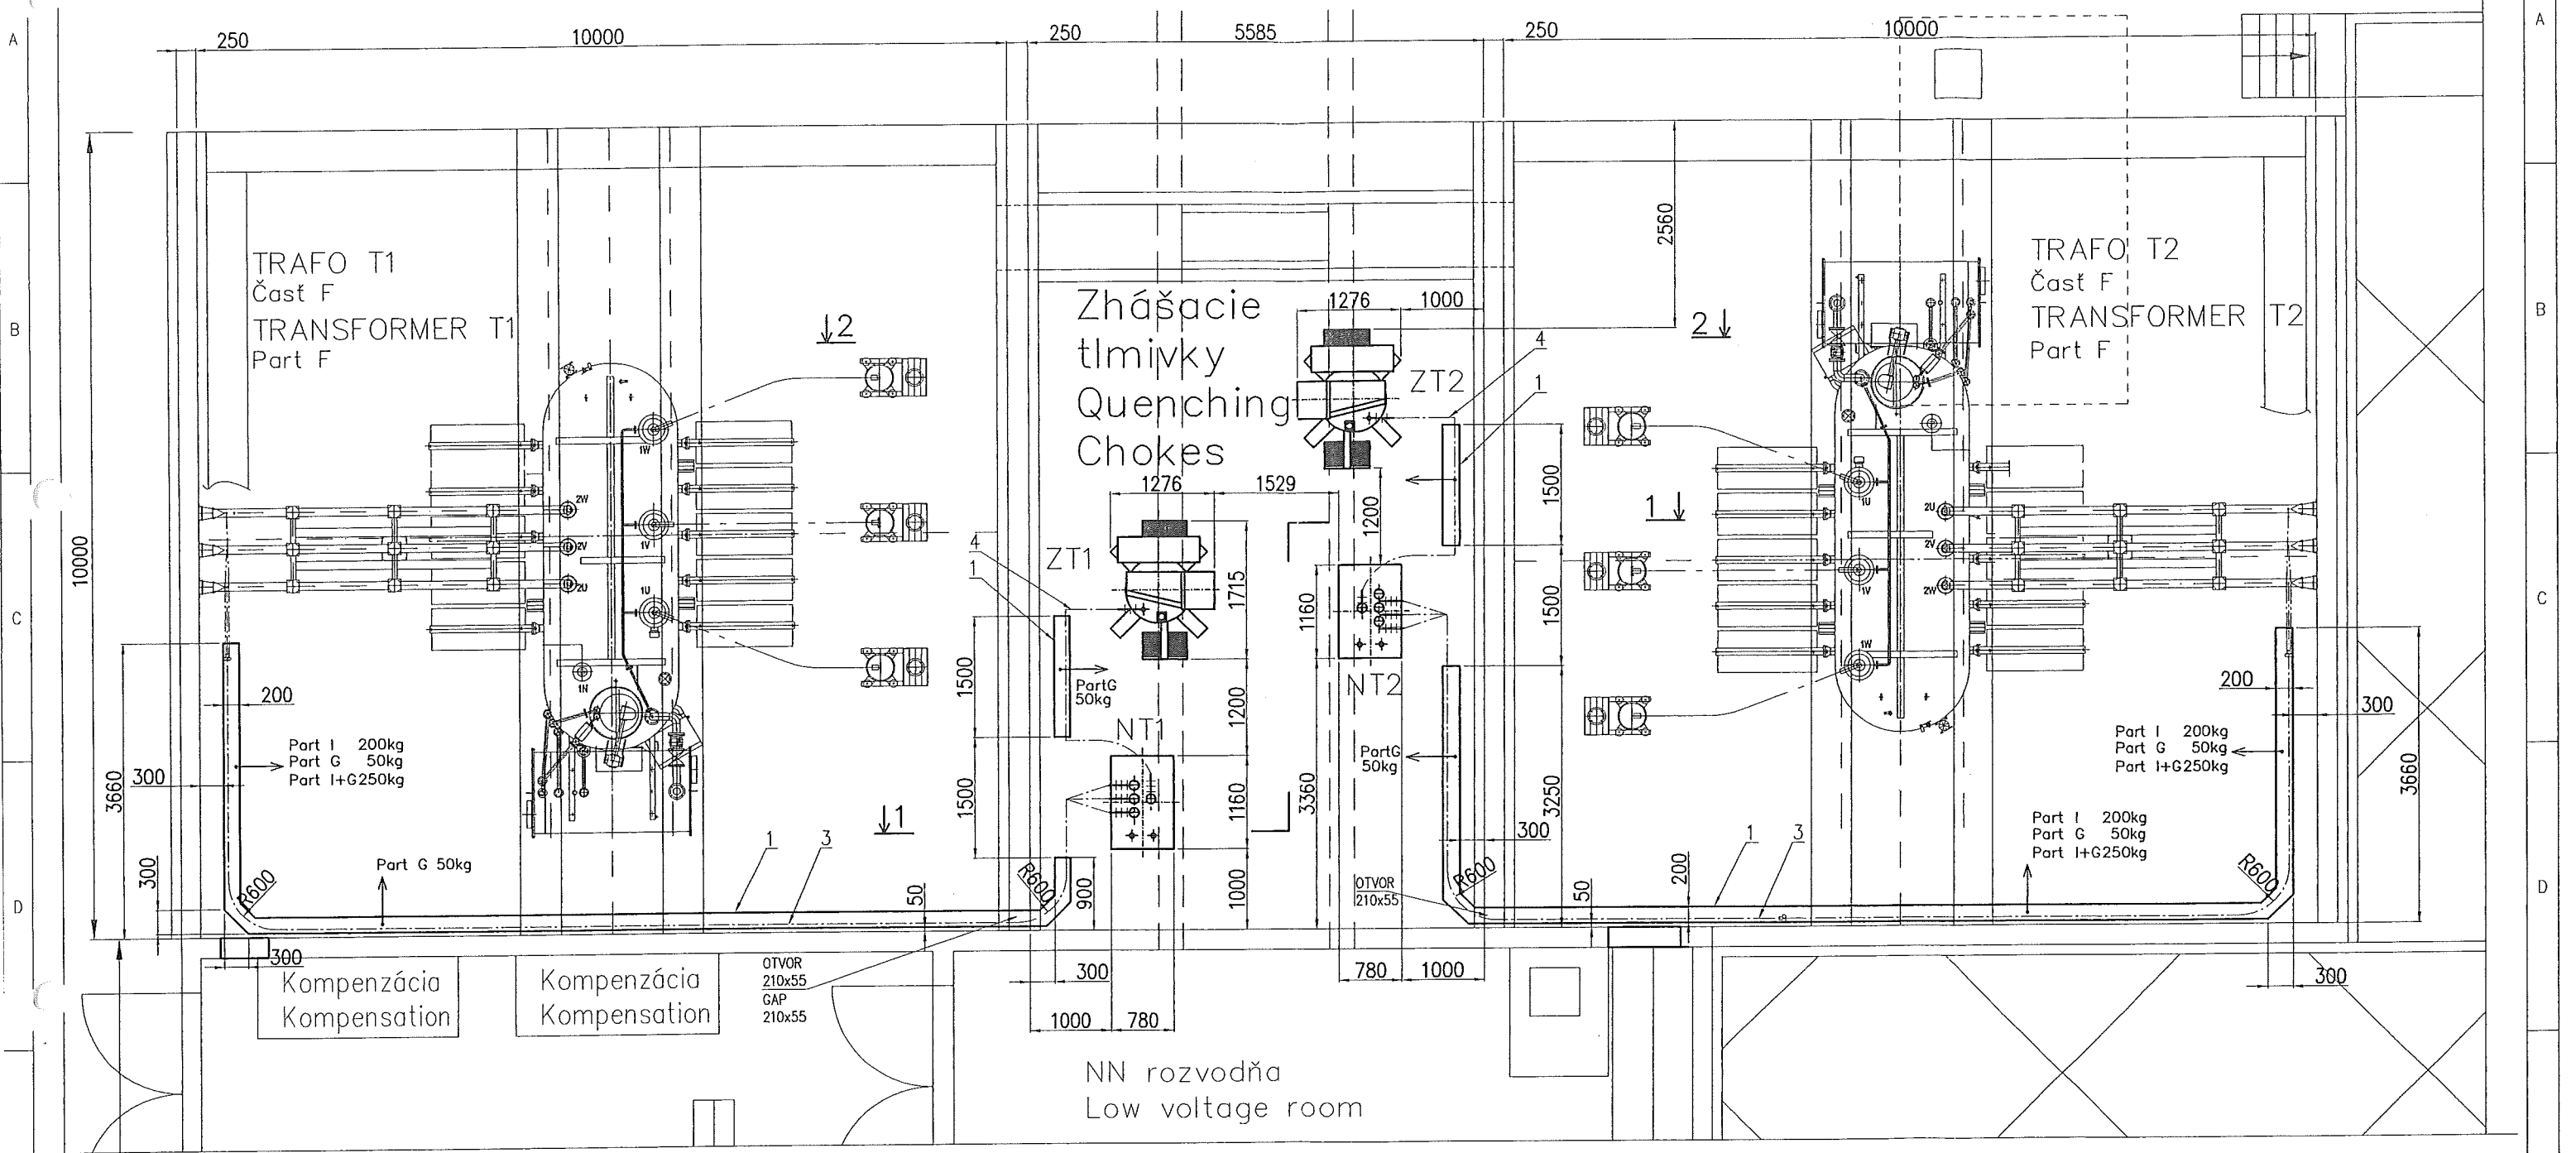

ČÍSLO NUMBER	TPP TYPE	NÁZOV POLOŽKY DESCRIPTION	VÝROBCA PRODUCER
1	KBR200H30/3	ŽLAB s=200mm, d=3000mm S PRÍSLUŠENSTVOM CABLE TRENCH WIDTH 200 mm, LENGTH 2000mm	BAKS
2		KABLOVÁ PRÍCHYTKA CABLE CLAMP	
3	6-CYKY 3x1x120	KÁBEL 6KV CABLE 6KV	KABLO
4	6-CYKY 1x120	KÁBEL 6KV CABLE 6KV	KABLO
5	INTUWEX CSP	PROTIPOŽIARNA PREPÁŽKA 200x50mm FIREPROOF DESK 200x500mm	PROMAT

DODÁVKY V ČASTI G
EQUIPMENT OF PART G

VYPRACOVAL DESIGNED	ING.KUCHTA	Kw	STUPEN DOKUMENTÁCIE DOCUMENTATION	RP DD
ZODPOVEDNÝ PROJEKTANT DESIGNED	ING.KUCHTA	Kw	DÁTUM DATE	08/2005
SKONTROLOVAL CHECKED	ING.TOMEK		FORMAT FORMAT	2 x A4
GEN. DODAVATEL CONTRACTOR	AIR LIQUIDE, 57, AVE CARNOT-B.P.313, 97503 CHAMPIGNY CEDEX		MIERKA SCALE	1 : 75
OBJEDNÁVATEL SUBCONTRACTOR	AREVA ENERGIECHNIK GmbH, KÖNIGSBRUCKER 124, DRESDEN		ZÁKAZKOVÉ ČÍSLO NUMBER OF CONTRACT	9738

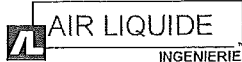


VUJE, a.s.
Okružná 5, 918 64 Trnava
Slovenská republika

vúje


STAVBA BUILDING	US STEEL KOSICE, KYSLÍKOVÝ APARÁT Č.9 US STEEL KOSICE, AIR SEPARATION UNIT No.9
ČASŤ PART	ČASŤ G PART G
NÁZOV VÝKRESU DESCRIPTION	NULOVÉ TRANSFORMÁTORY, ZHAŠACIE TLMIČKY, POMOCNÝ TRANSFORMÁTOR ZERO TRANSFORMERS, QUENCHING CHOKES, AUXILIARY TRANSFORMER
PODORYS NT1, NT2, ZT1, ZT2 SECTION PLAN NT1, NT2, ZT1, ZT2	

PROJECT No.	DOCUMENT No.	REV.
50.3023.01.	A3.761.223	1
ČÍSLO PRÍLOHY ANNEX	05	ČÍSLO LISTU No. OF SHEET
ARCHÍVNE ČÍSLO DRAWING No.	V02-1240/2005/9738/G/05	1 z 1 REVÍZIA REV.
		0

REZ 1-1
SECTION 1-1

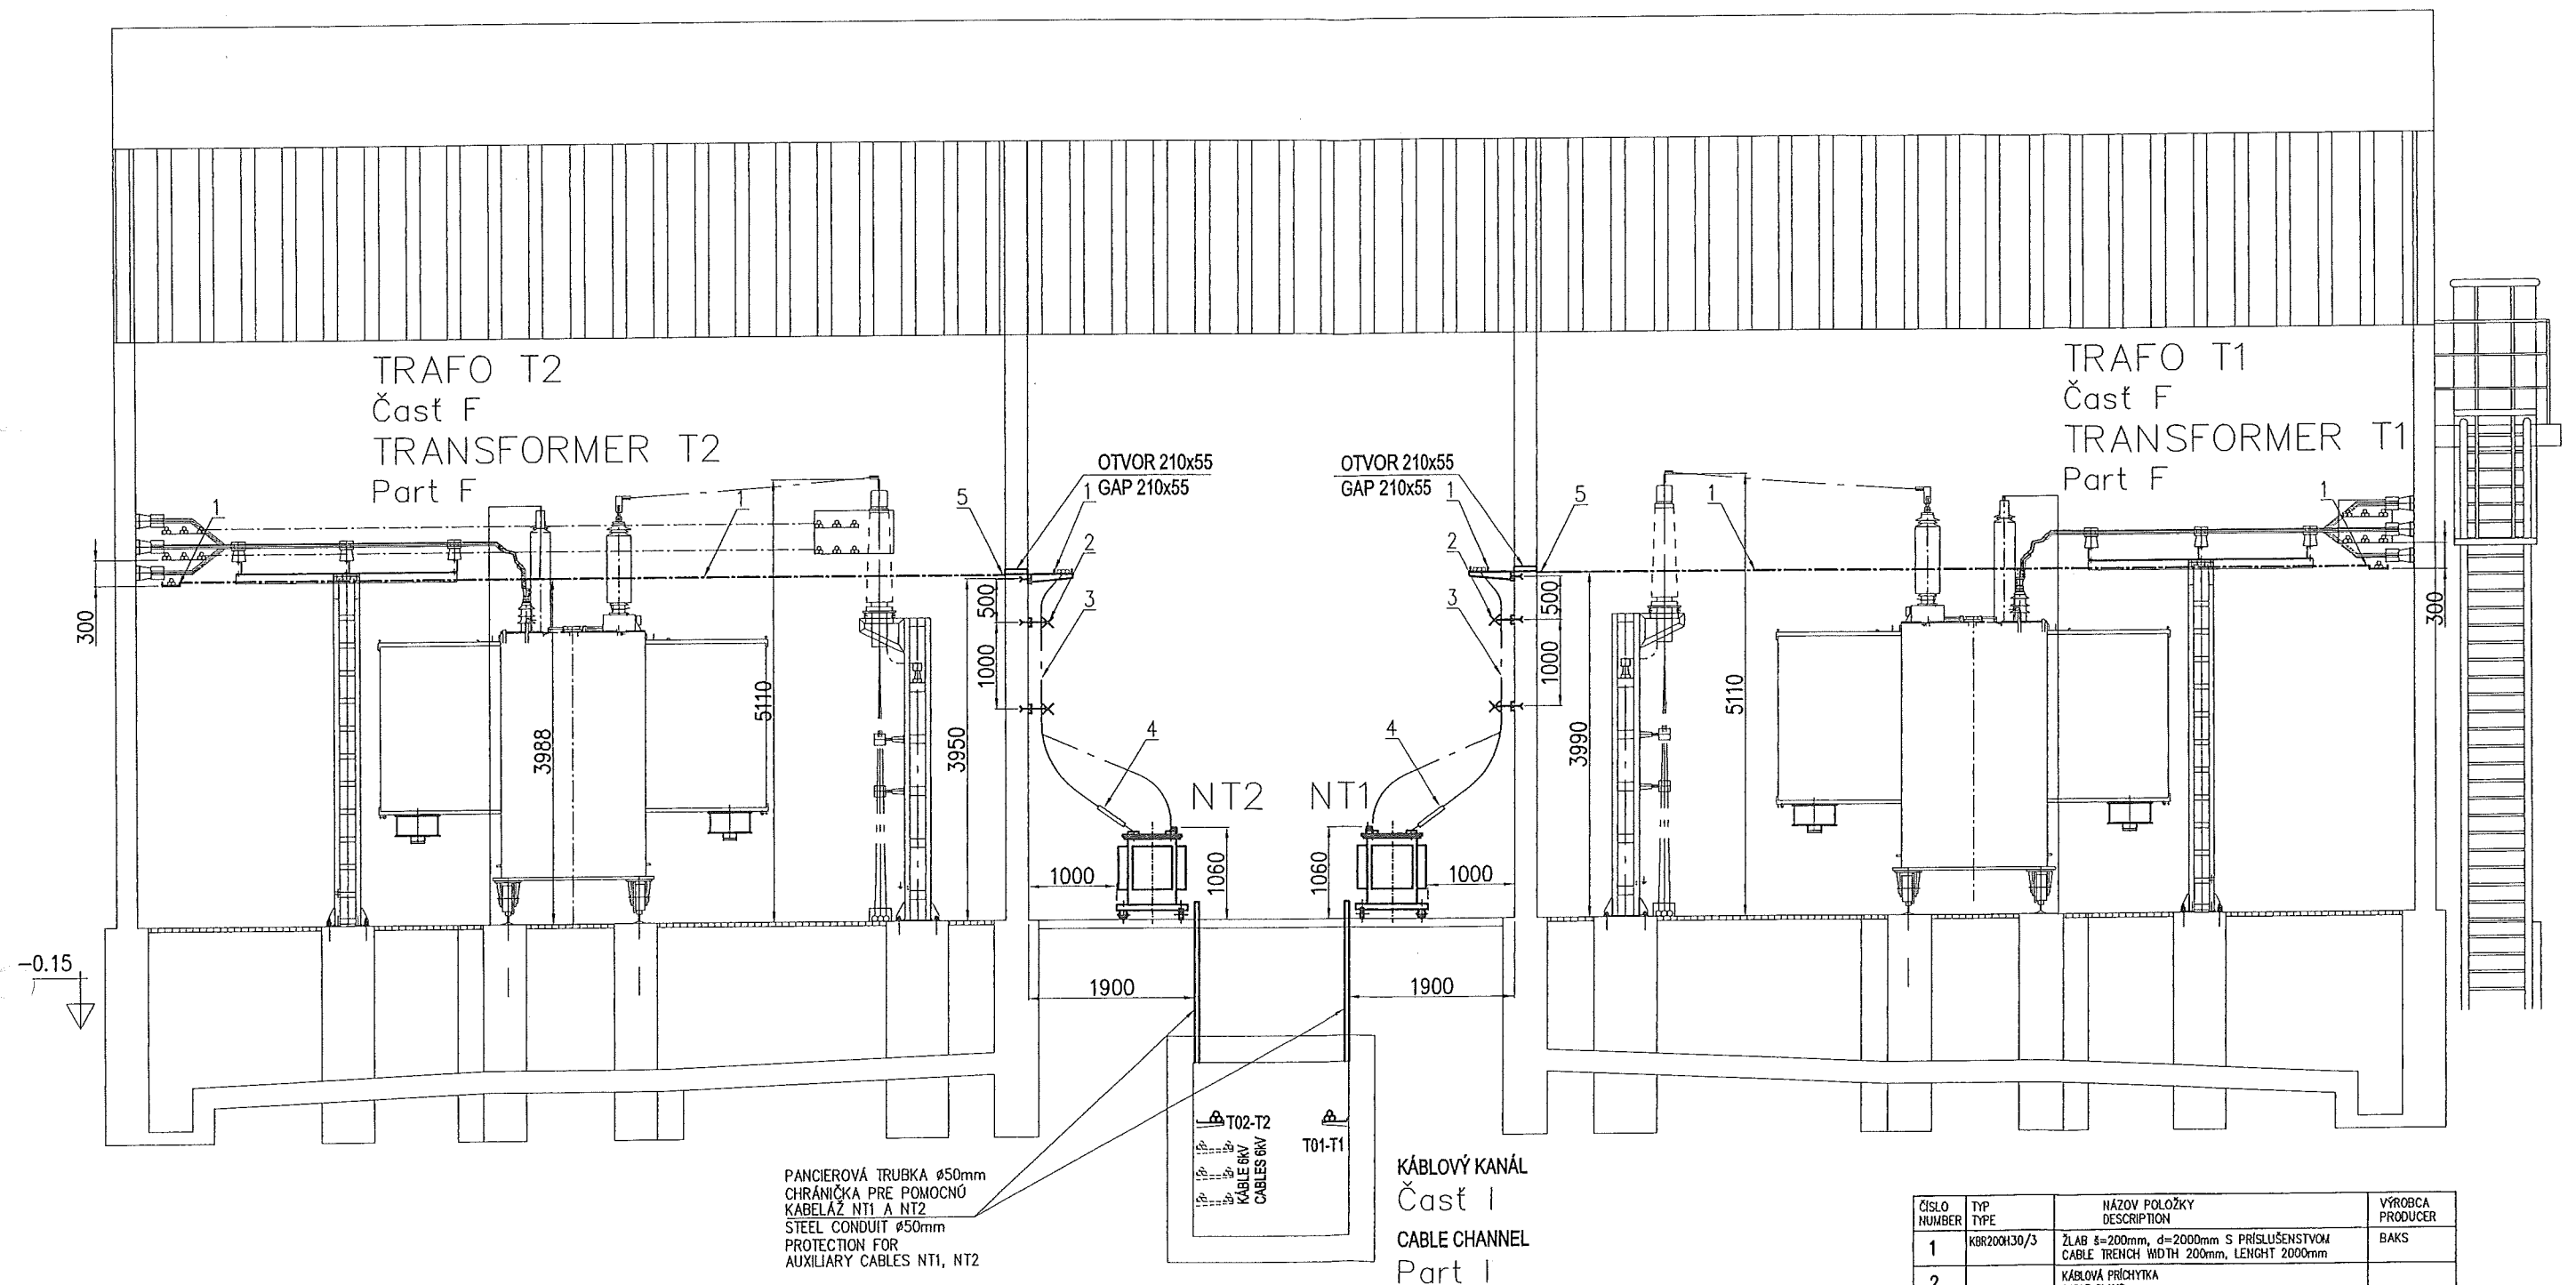

VYPRACOVAL DESIGNED	ING.KUCHTA	Kw	STUPEN DOKUMENTÁCIE DOCUMENTATION	RP DD
ZODPOVEDNÝ PROJEKTANT DESIGNED	ING.KUCHTA	Kw	DÁTUM DATE	08/2005
KONTROLOVAL CHECKED	ING.TOMEK		FORMAT FORMAT	2 x A4
GEN. DODAVATEĽ CONTRACTOR	AIR LIQUIDE, 57, AVE CARNOT-B.P.313, 97503 CHAMPIGNY CEDEX		MIERKA SCALE	1 : 75
OBJEDNÁVATEĽ SUBCONTRACTOR	AREVA ENERGIECHNIK GmbH, KÖNIGSBRUCKER 124, DRESDEN		ZÁKAZKOVÉ ČÍSLO NUMBER OF CONTRACT	9738

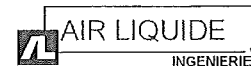


vúje
VUJE, a.s.
Okružná 5, 918 64 Trnava
Slovenská republika



STAVBA BUILDING	US STEEL KOSICE, KYSLÍKOVÝ APARÁT Č.9 US STEEL KOSICE, AIR SEPARATION UNIT No.9
ČASŤ PART	ČASŤ G PART G
NÁZOV VÝKRESU DESCRIPTION	NULOVÉ TRANSFORMÁTORY NT1, NT2 ZERO TRANSFORMERS NT1, NT2 REZ 1-1 / SECTION 1-1


PROJECT No.	DOCUMENT No.	REV.
50.3023.01.	A3.761.224	1
ČÍSLO PRÍLOHY ANNEX	06	ČÍSLO LISTU No. OF SHEET
ARCHIVNÉ ČÍSLO DRAWING No.	V02-1240/2005/9738/G/06	REVÍZIA REV.
		0

REZ 2-2
SECTION 2-2

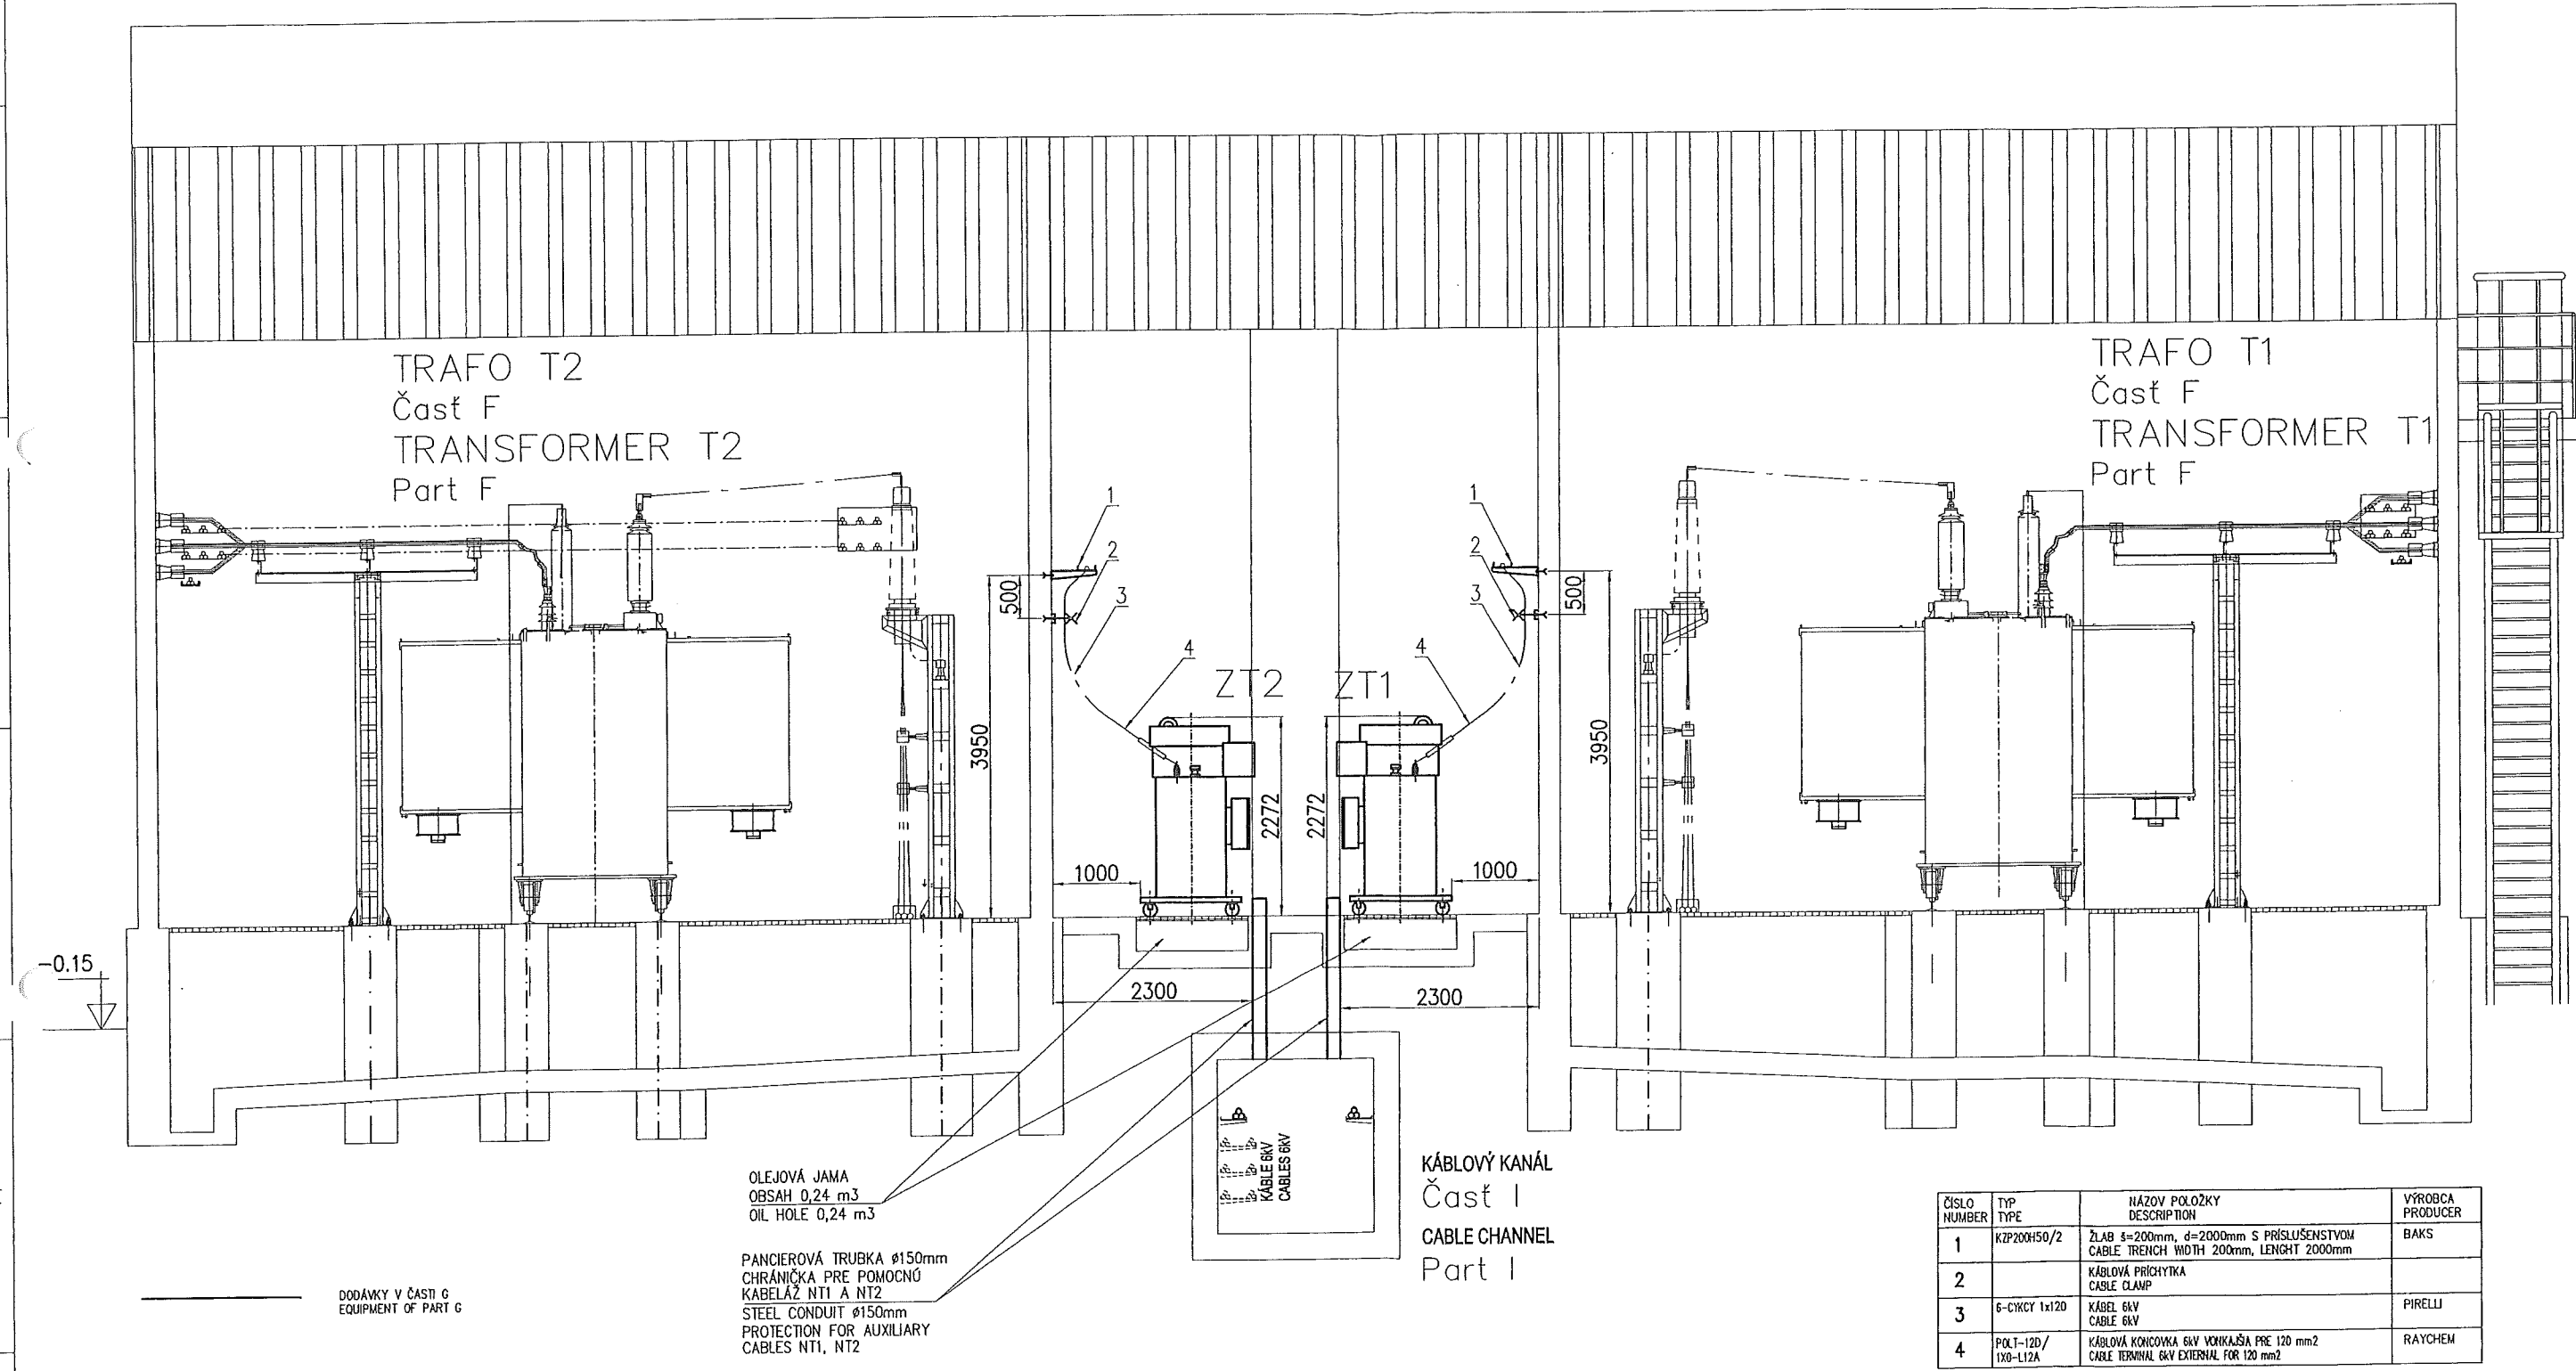

ČÍSLO NUMBER	POPIS TYPE	NÁZOV POLOŽKY DESCRIPTION	VÝROBCA PRODUCER
1	KZP200H50/2	ŽLAB s=200mm, d=2000mm S PRÍSLUŠENSTVOM CABLE TRENCH WIDTH 200mm, LENGHT 2000mm	BAKS
2		KÁBLOVÁ PRÍCHÝTKA CABLE CLAMP	
3	6-CYKCY 1x120	KÁBEL 6KV CABLE 6KV	PIRELLI
4	POLT-120/ 1X0-112A	KÁBLOVÁ KONCOVKA 6KV VONKAJŠIA PRE 120 mm2 CABLE TERMINAL 6KV EXTERNAL FOR 120 mm2	RAYCHEM

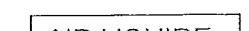VYPRACOVAL DESIGNED	ING.KUCHTA	Kw	STUPEN DOKUMENTÁCIE DOCUMENTATION	RP DD	<div>AIR LIQUIDE INGENIERIE</div> <div>vúje</div> <div>VUJE, a.s. Okružná 5, 918 64 Trnava Slovenská republika</div>	STAVBA BUILDING	US STEEL KOSICE, KYSLÍKOVÝ APARÁT Č.9 US STEEL KOSICE, AIR SEPARATION UNIT No.9	PROJECT No.	DOCUMENT No.	REV.	
ZODPOVEDNÝ PROJEKTANT DESIGNED	ING.KUCHTA	Kw	DÁTUM DATE	08/2005		ČASŤ PART	ČASŤ G PART G	NULOVÉ TRANSFORMÁTORY, ZHAŠACIE TLMIVKY, POMOCNÝ TRANSFORMÁTOR ZERO TRANSFORMERS, QUENCHING CHOKES, AUXILIARY TRANSFORMER	50.3023.01.	A3.761.225	1
KONTROLOVAL CHECKED	ING.TOMEK		FORMAT FORMAT	2 x A4		NÁZOV VÝKRESU DESCRIPTION	ZHAŠACIE TLMIVKY ZT1, ZT2 QUENCHING CHOKES ZT1, ZT2 REZ 2-2 / SECTION 2-2		ČÍSLO PRÍLOHY ANNEX	07	ČÍSLO LISTU No.OF SHEET 1 z 1
GEN. DODAVATEL CONTRACTOR	AIR LIQUIDE, 57, AVE CARNOT-B.P.313, 97503 CHAMPIGNY CEDEX		MIERKA SCALE	1 : 75				ARCHÍVNE ČÍSLO DRAWING No.	V02-1240/2005/9738/G/07		REVIZIA REV.
OBJEDNÁVATEL SUBCONTRACTOR	AREVA ENERGIETECHNIK GmbH, KONIGSBRUCKER 124, DRESDEN		ZÁKAZKOVÉ ČÍSLO NUMBER OF CONTRACT	9738							0

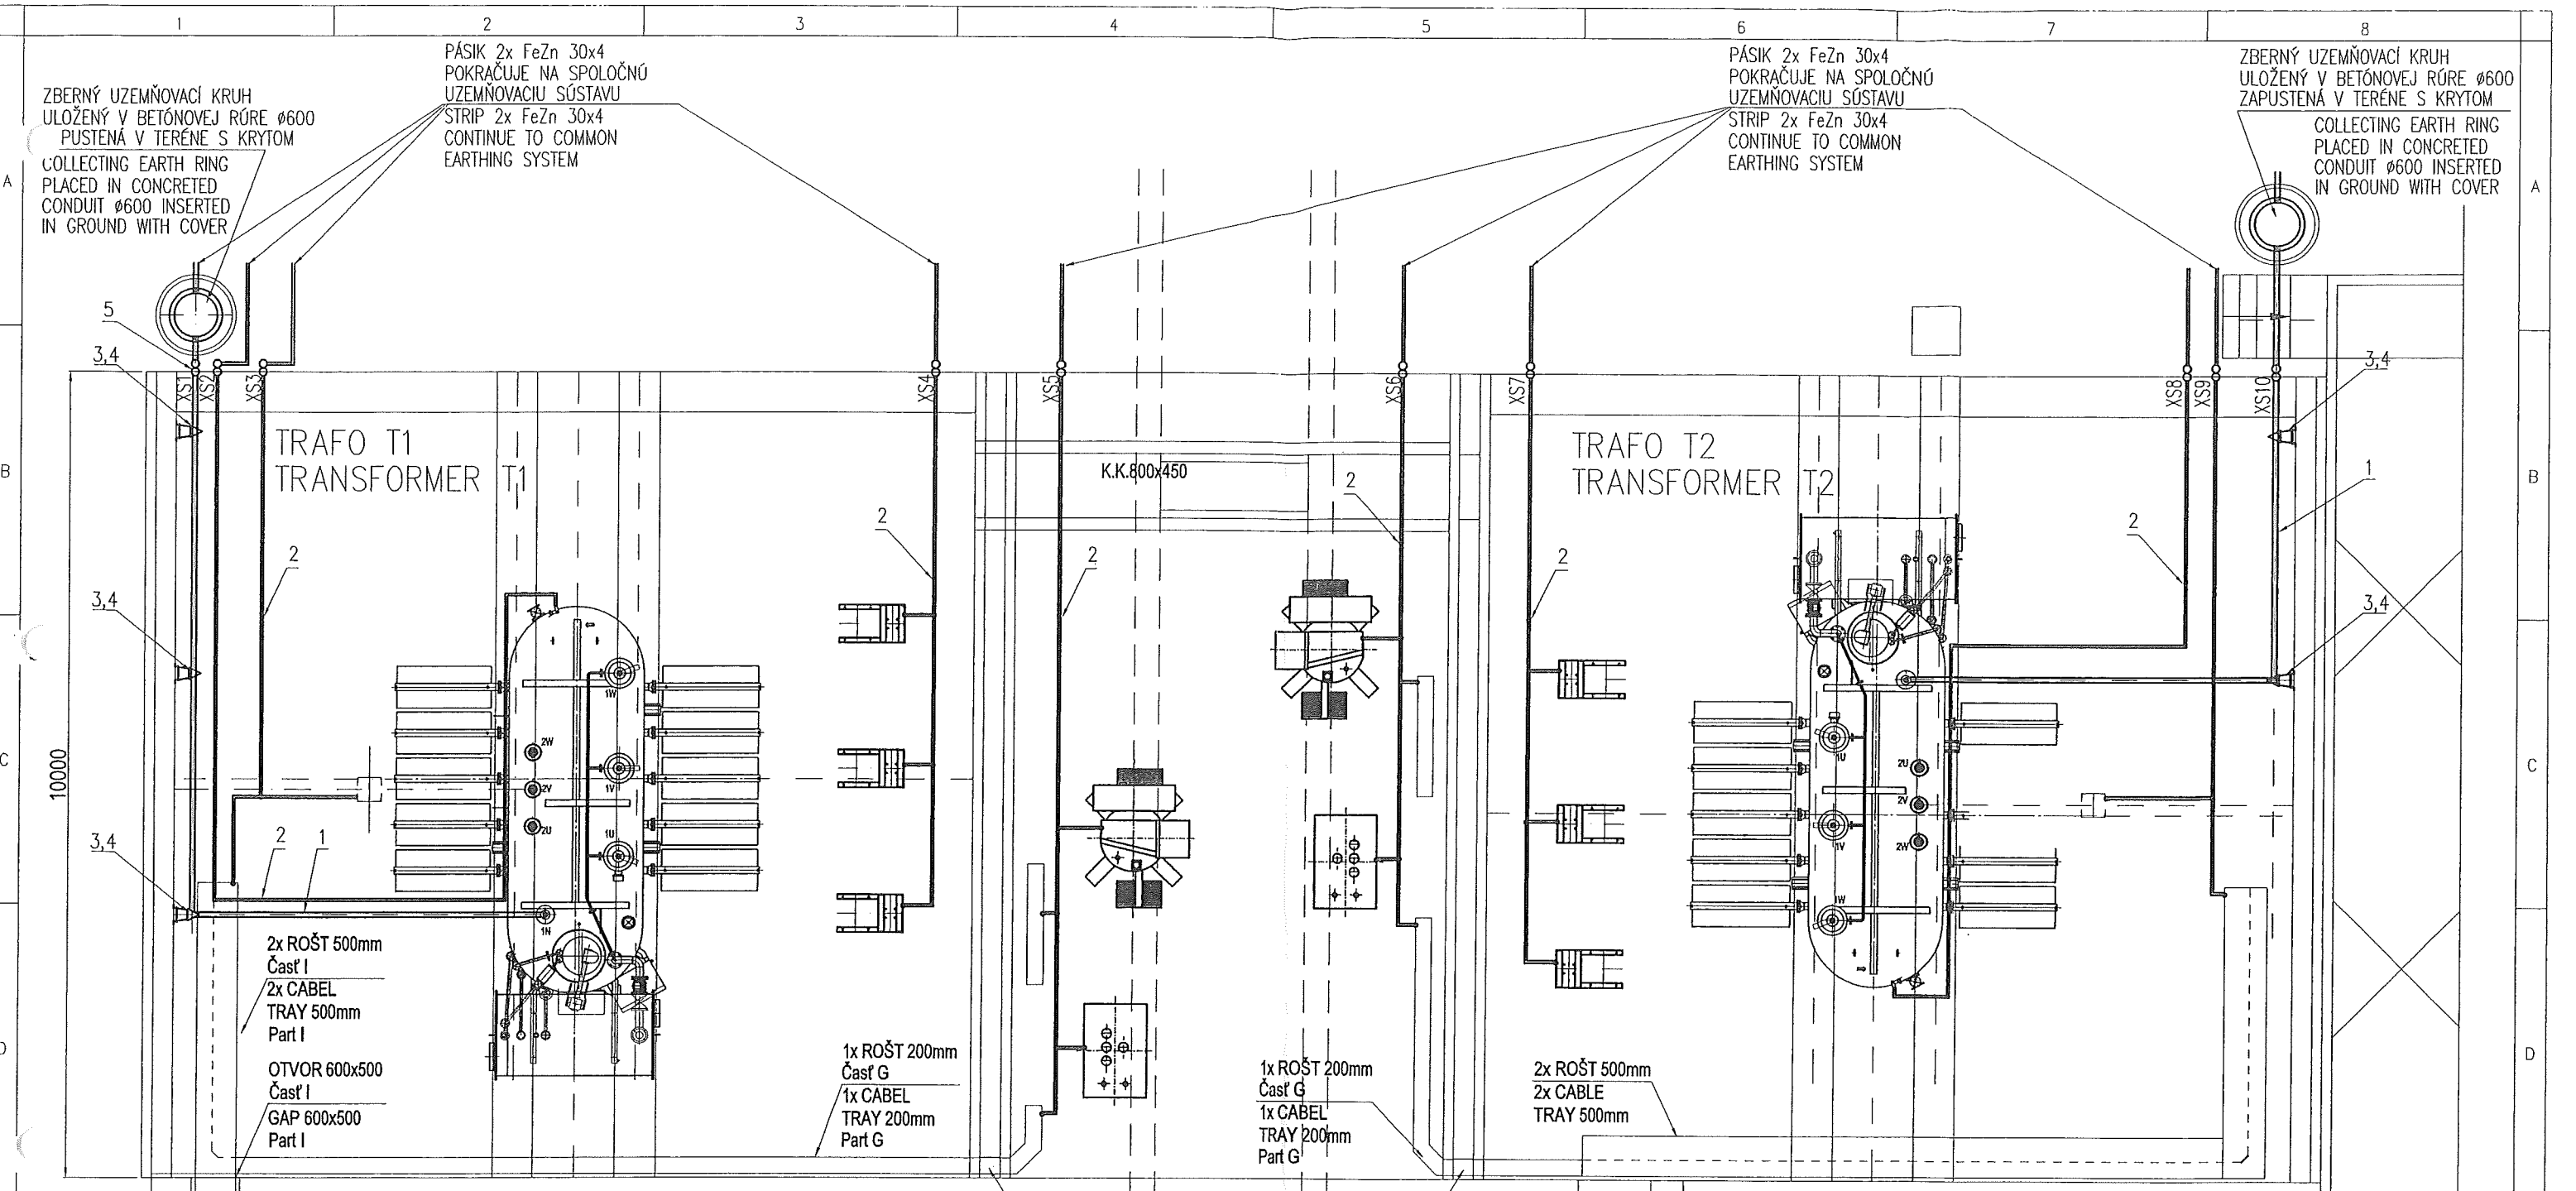

Kompensácia
Kompensation

Kompensácia
Kompensation

OTVOR 210x55
Časť G
GAP 210x55
Part G

OTVOR 210x55
Časť G
GAP 210x55
Part G

2x ROŠT 500mm
2x CABEL
TRAY 500mm

2x ROŠT 500mm
2x CABEL
TRAY 500mm

2x ROŠT 500mm
2x C