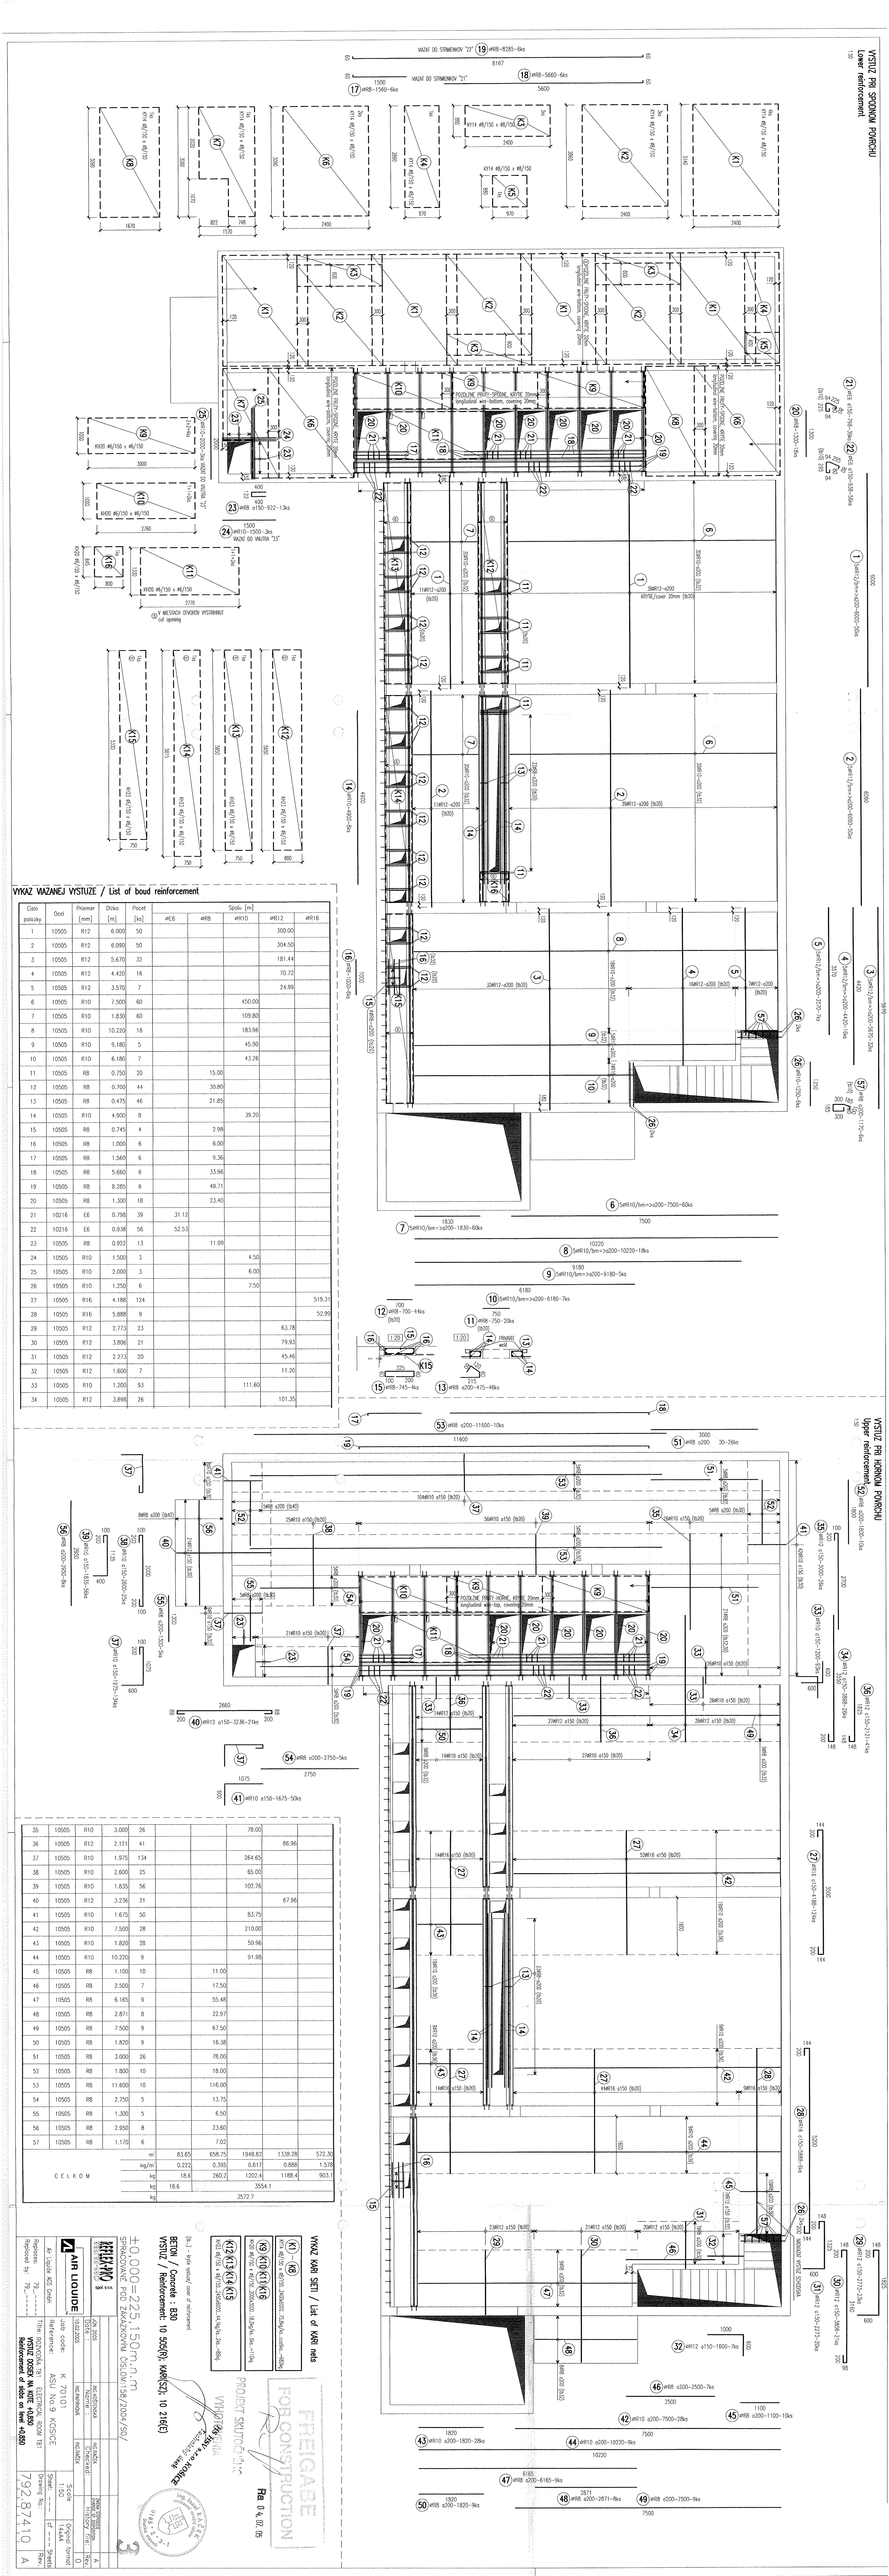
VÝSTUŽ PRI SPODNOM POVRCHU
Lower reinforcement
VÝSTUŽ PRI HORNOM POVRCHU
Upper reinforcement
VÝKAZ VÁZANEJ VÝSTUŽE / List of boud reinforcement
VÝKAZ KARIET / List of KAR nets
BETÓN / Concrete : B30
VÝSTUŽ / Reinforcement: 10 305(R), KARIETY, 10 216(R)
±0,000=225,150 m.n.m. BPV
SPRACOVANÉ PODĽA ZÁKAZKOVÝCH DOKUMENTÁCIÍ /SK/
AIR LIQUIDE
ASU No.9 KOŠICE
K 70101
VÝSTUŽ ZÁSOBNÍKA NA VÁPENEC TB1
Reinforcement of silo, w. NOTE +0,850
792.87410 A
FREIGASE FOR CONSTRUCTION
PROJECT SKUTOČNÉ
Re 04. 02. 05