



2 3 4 5 6 7 8


This drawing is protected by copyright.  
It may not be copied or used without our written  
authorization and it is strictly prohibited  
to disclose it to any third parties.

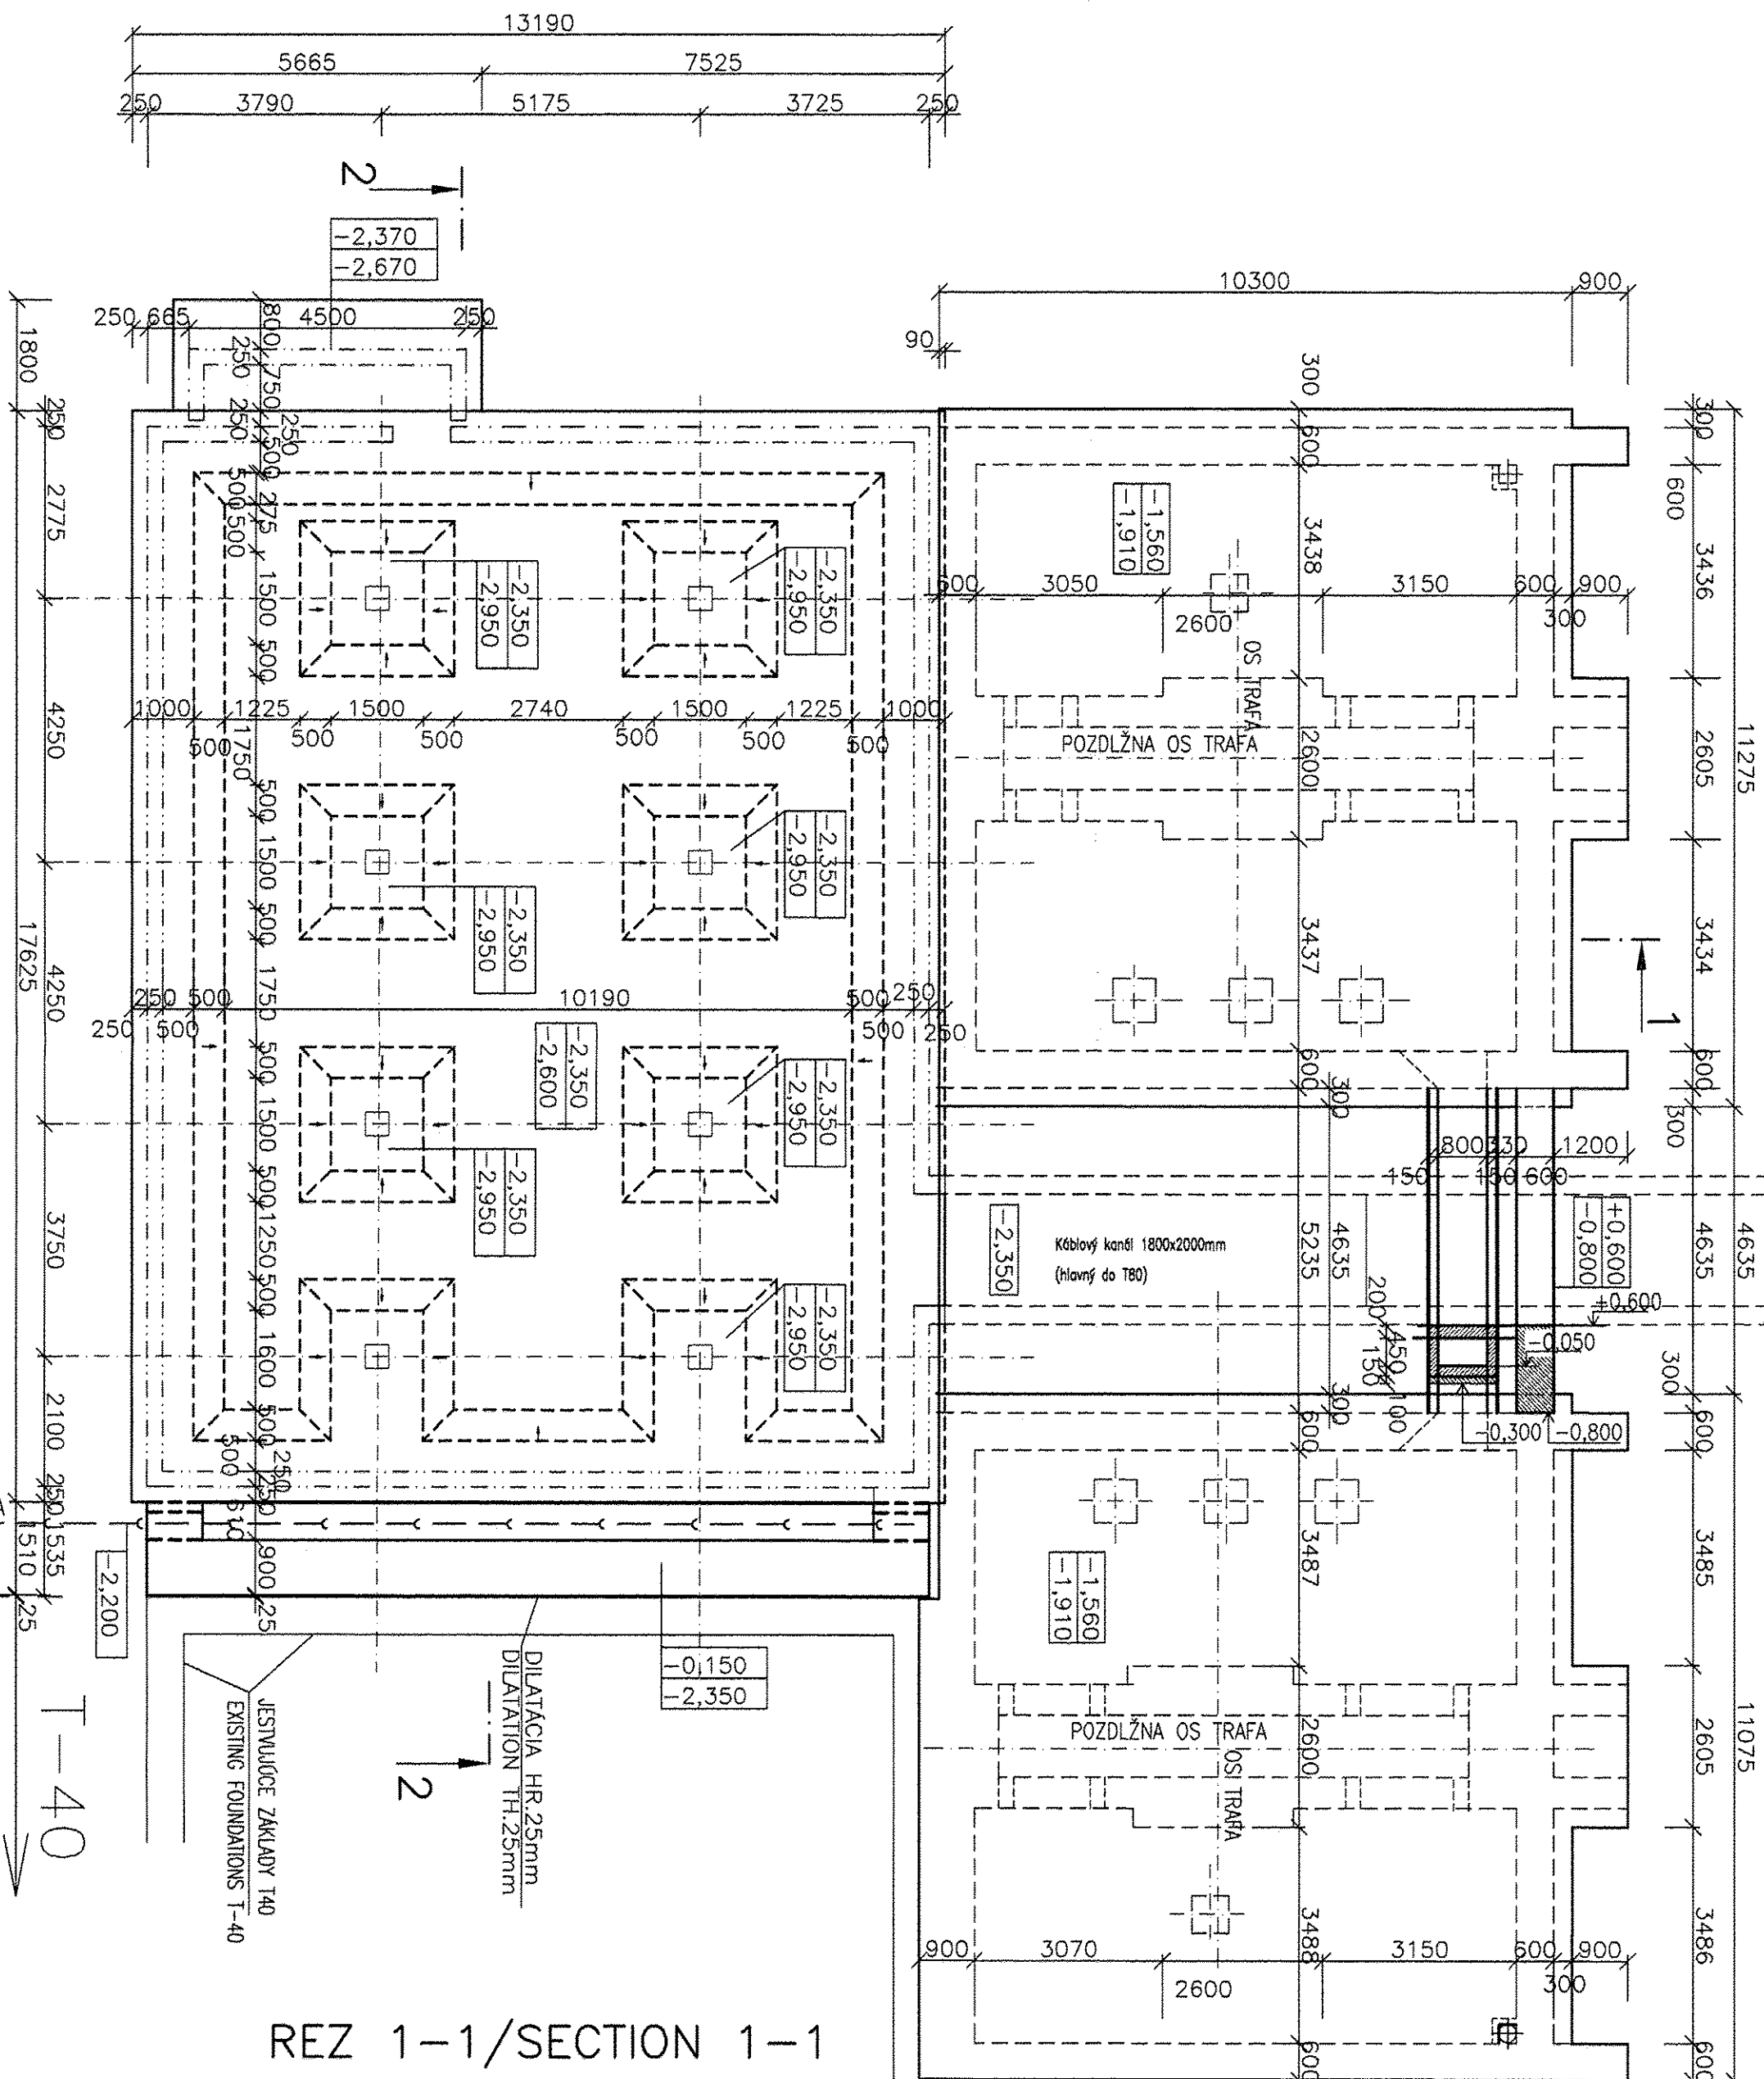

PRI ODKOPANÍ ZÁKLADOV JESTV.TRAFA PRIZVAŤ PROJEKTANTA STATIKY!!!  
DURING DIGGINS AWAY EXISTING FOUNDATION IS NECESSARY  
TO ASK TO DESIGNER OF STATICS

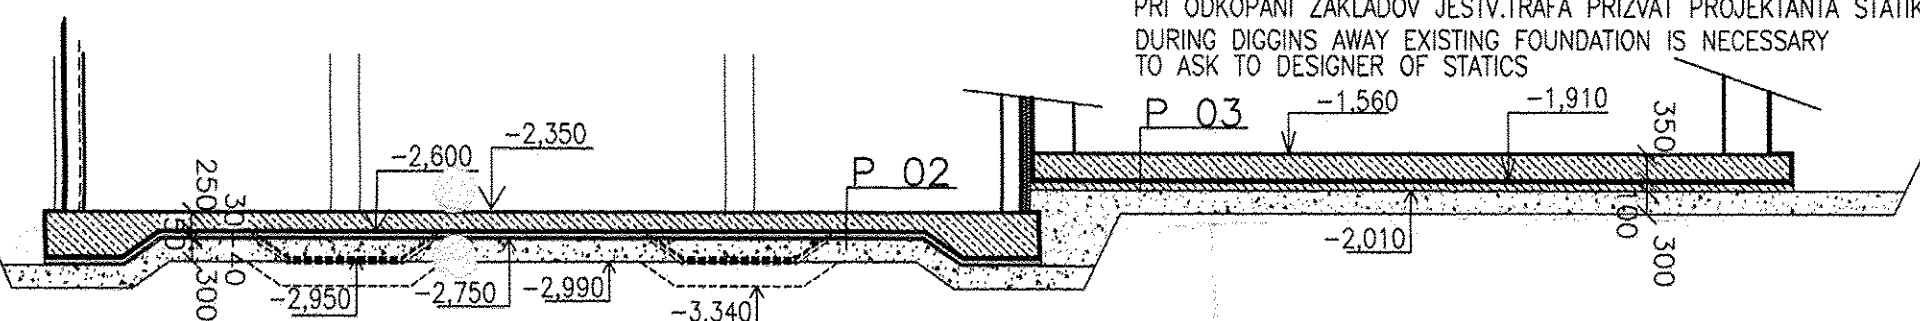

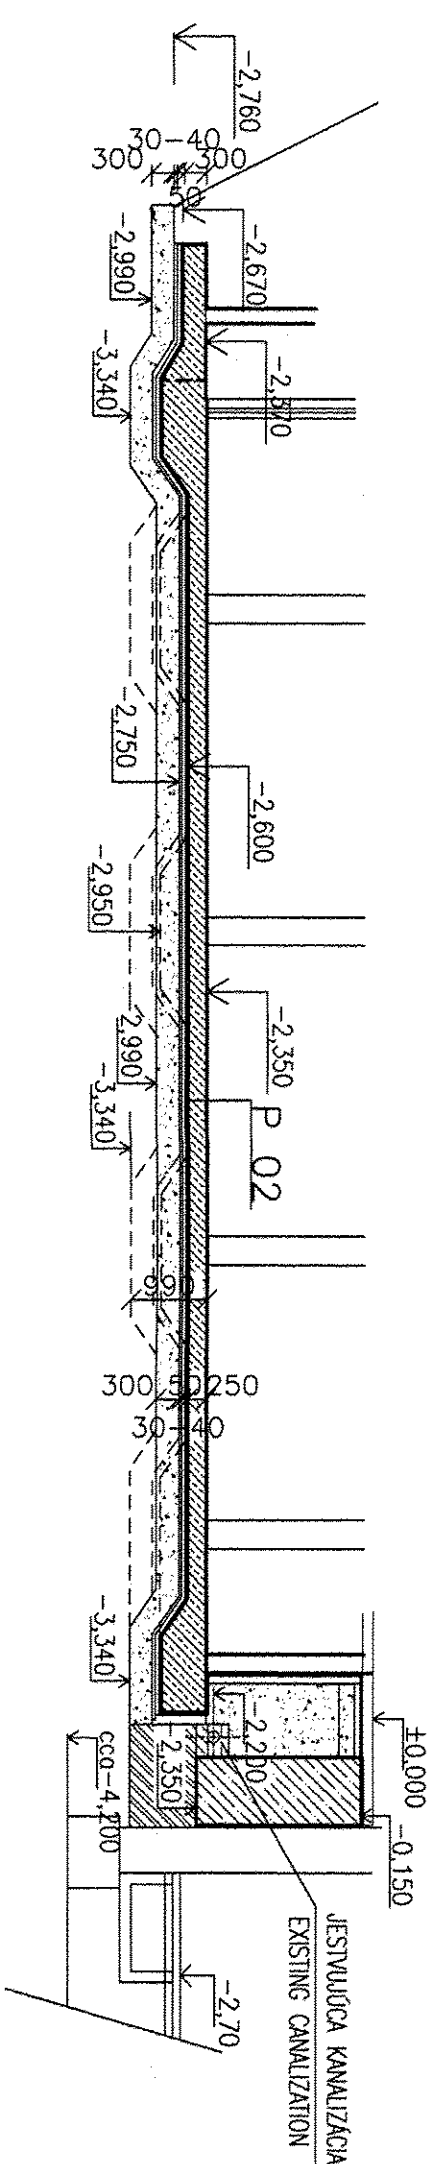


REZ 2-2/SECTION 2-2



REZ 1-1/SECTION 1-1

LEGENDA HMQT/LEGENDE SUBSTANCES

- |   |   |   |
|---|---|---|
|  |  |  |
| ŽELEZOBETON<br>REINFORCEMENT  | PROSTÝ BETON B15<br>CONCRETE PLAIN B 15   | ŠTRKOVÝ ZÁSTUP ZHUTN<br>GRAVEL FILL RAMMED  |

## POZNÁMKY/NOTES

- NOVE RODZDY INŽINIERSKEHO VYBAVENIA UMIESŤIŤ PODLA DOKUMENTÁCIE JEDNOTLIVÝCH PROFESIÍ.
- NEW ENGINEERING DISTRIBUTIONS LOCATE ACCORDING TO DOCUMENTATION OF SEVERAL SPECIALIZATIONS
- TRIEDA VAŽNOSTÍ 3-50%;4-50%
- SOIL COMMERCIAL, N. 3-50%;4-50%
- PRI STAVEBNÝCH PRÁČACH DODRŽIŤAŤ ŠETLÍKY BEZPEČNOSTNÉ PREDPISY. DURING THE BUILDING JOBS KEEP ALL SAFETY RULES
- PRI ODOPRANÍ JEŠTĽIVÝCH ZAKLADOV JE NÚTNÉ PRÍZNAŤ PROJEKTANTIA STATIKY DOPRŤA DÍGENS AWAY EXISTING FOUNDATION IS NECESSARY TO ASK TO DESIGNER OF STATICS
- POZOR NA JEŠTĽIVÝCH KANALIZACIÍ!!!
- VÝKRES SOMU S VÝKRESOM Č.792.87661;792.87662;792.87681
- DRAWMING RELATE WITH DRAWMING NO.792.87661;792.87662;792.87681

PEGA B  
FOR CONSTRUCTION

Page 19 of 19

TENTO VÝKRES V PLNOM ROZSAHU NAHRADZA VÝKRES Č.792.87655  
 THIS DRAWING SUPPLY DRAWING N.792.87655  
 ±0,000=224,530m.n.m

SPRACOVANÉ POD ZÁKAZKOVÝM ČÍSLOM: 168/2005/SO/

**REFLEX-PRO**  
REFLEX-PRO  
spol. s r.o.

## 7 AIR LIQUIDE

Air liquide AGS GmbH

Replaces:	79_-----	Site:ROZVODNA 180
Replaced by:	79_-----	ELECTRICAL ROOM T8C
		ZÁKLADNÝ FOUNDACTIONS

792.87656	Re
-----------	----

0-63  
VÝTOČNÉHO  
HS HST s. j. o. KOŠICE  
Technický úsek

