ROŠTY NA PLOŠ. +9,659
HORNÁ HR. ROŠTU

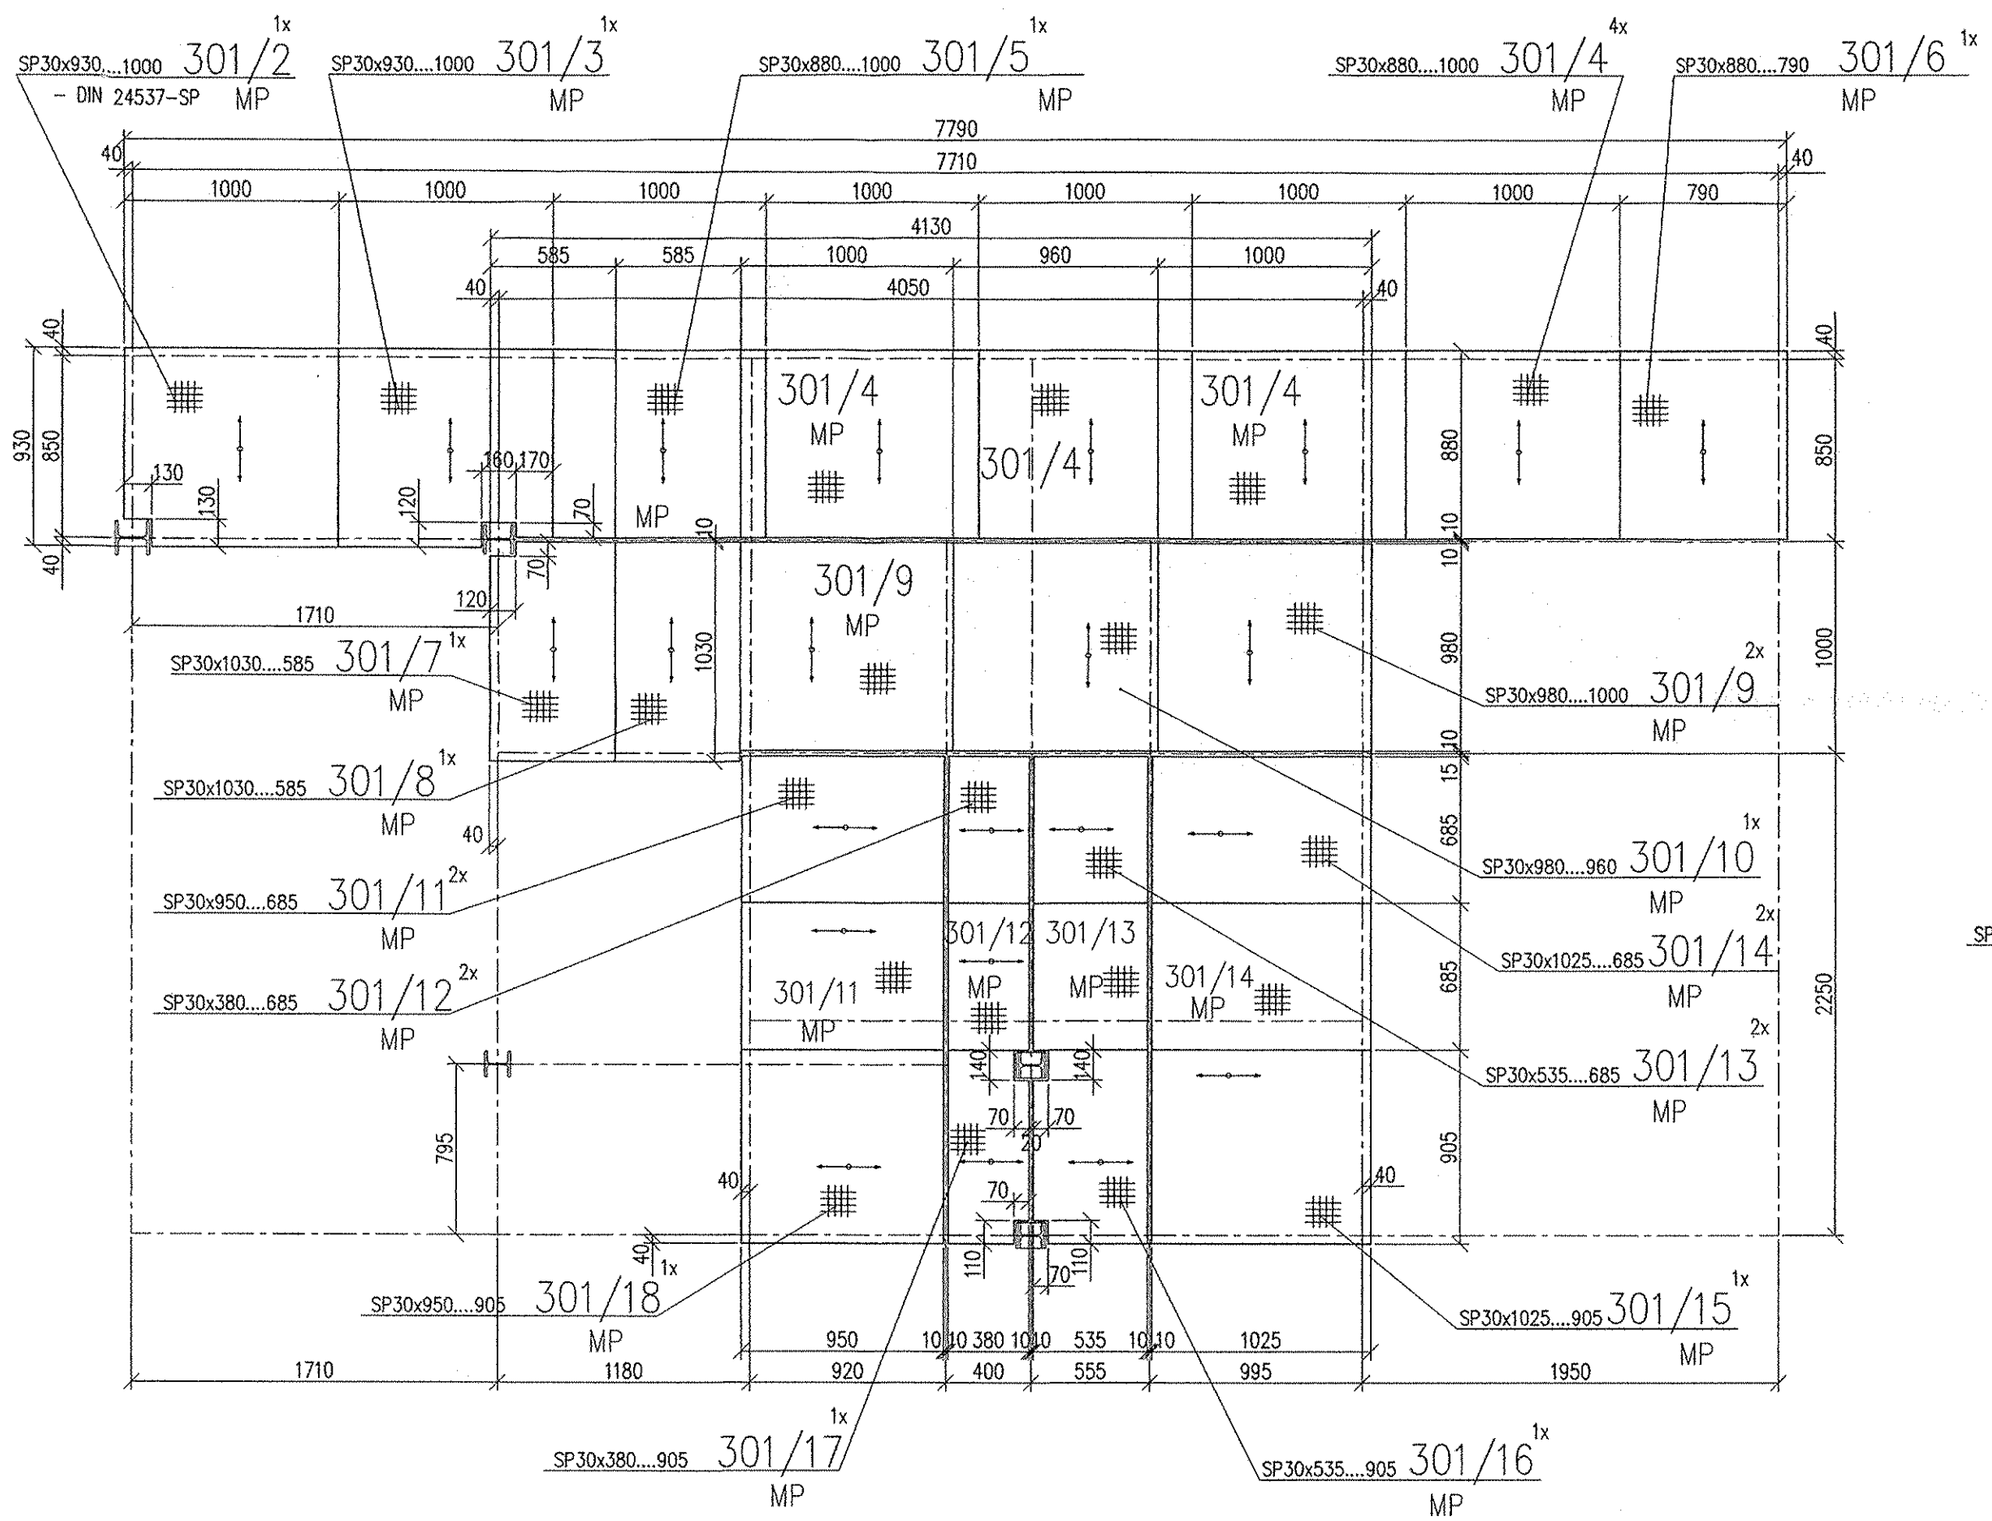

ROŠTY NA PLOŠ. +11,831
HORNÁ HR. ROŠTU

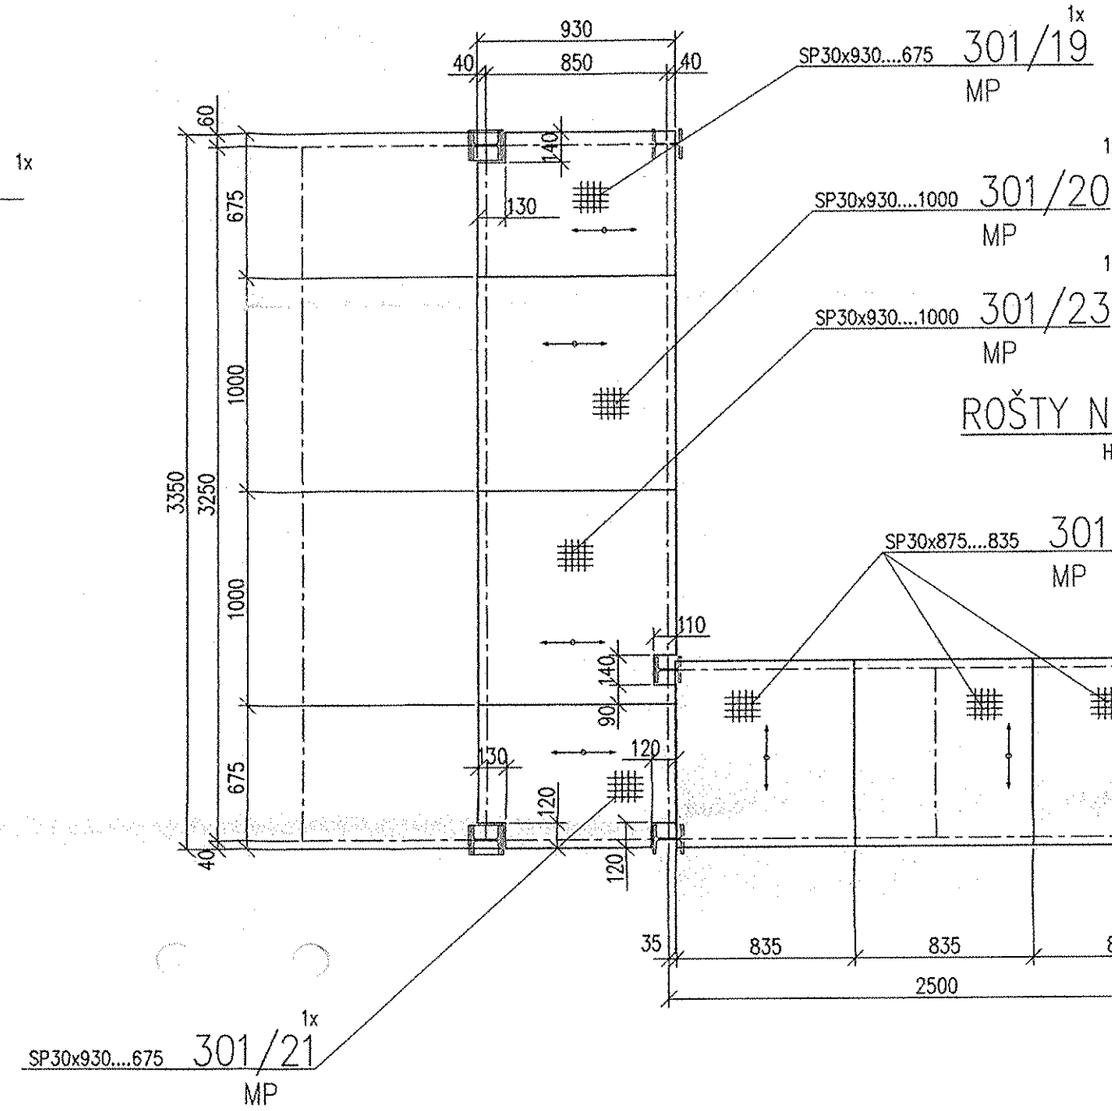

ROŠTY NA PLOŠ. +11,927
HORNÁ HR. ROŠTU

3x

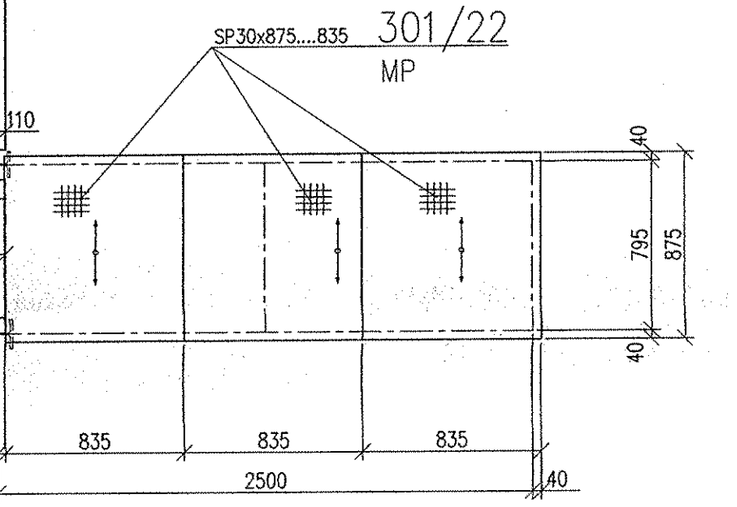

Poznámky:

ROŠTY SP 30– DIN 24537–SP–POZINKOVANÉ
KAŽDÝ ROŠT PRICHYTIŤ 4 PRÍCHYTKAMI.

Výrobná skupina / Production group: C podľa / according to STN 73 2601

Výkres súvisí s výkresom číslo: / Drawing relates to the drwg.Nu.: a technickou správou výroby / and technical report

Rev.	Pozn. pole / Rev. Sea Field	Popis zmeny / Modification Name	Prevádol / Performed	Schválil / Approved	Dátum / Date
F					
E					
D					
C					
B					
A					

Size Scale: 0 10 20 30 40 50 60 70 80 90 100mm

Rok / Year: 2005	Kreslil / Drawed By:	Kontroloval / Checked By:	Ved.Kat. / Projektant:	Mierka / Scale: 1:20 (1:X) (1:X)	
Meno / Name:	BENEŠOVÁ	EROSSOVA	Ing.DUNČÁKOVÁ	Použitý materiál / Applied material:	Počet A4 / A4 Nu.: 8
Dátum / Date:	08.2005			Stupeň spracovania: Dielenský výkres / Degree of the procesing:	Formát / Sheet Size: A0
Podpis:					

Investor:

Názov akcie / Job Name: KYSLÍKOVÝ APARÁT Č.9
SO 001–NIZKOTEPLOTNÝ BLOK

Názov výkresu / Drawing Name:

KONŠTRUKCIA PRE POTR. MOSTY
ROŠTY PRE PLOŠINY

OCEKON ENGINEERING

OCEKON Engineering, s.r.o.
Konštrukcia a Projekcia
Vstupný areál U.S.Steel
044 54 Košice

Zákazka / Order Number: 6250
Výkaz materiálu / Bill of material Number: 301
Číslo výkresu / Drawing Number: 6250–301
Revízia: – 0

Všetky práva z použitia tohto výkresu pozri / All rights reserved

CAD File: File name.dwg