




PRIEČELIE "P1"

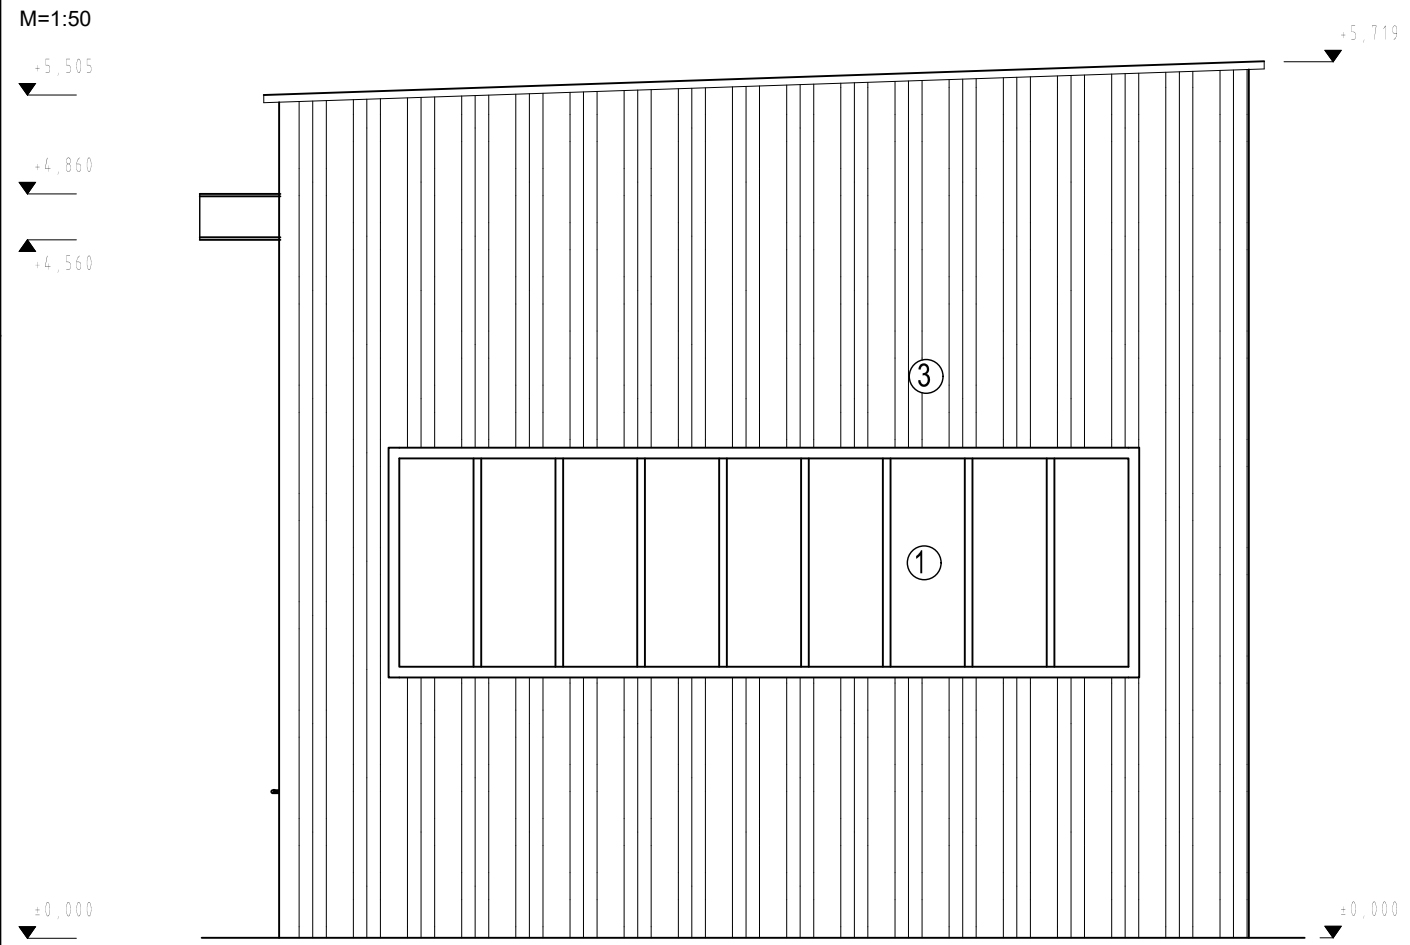


PRIEČELIE "P2"

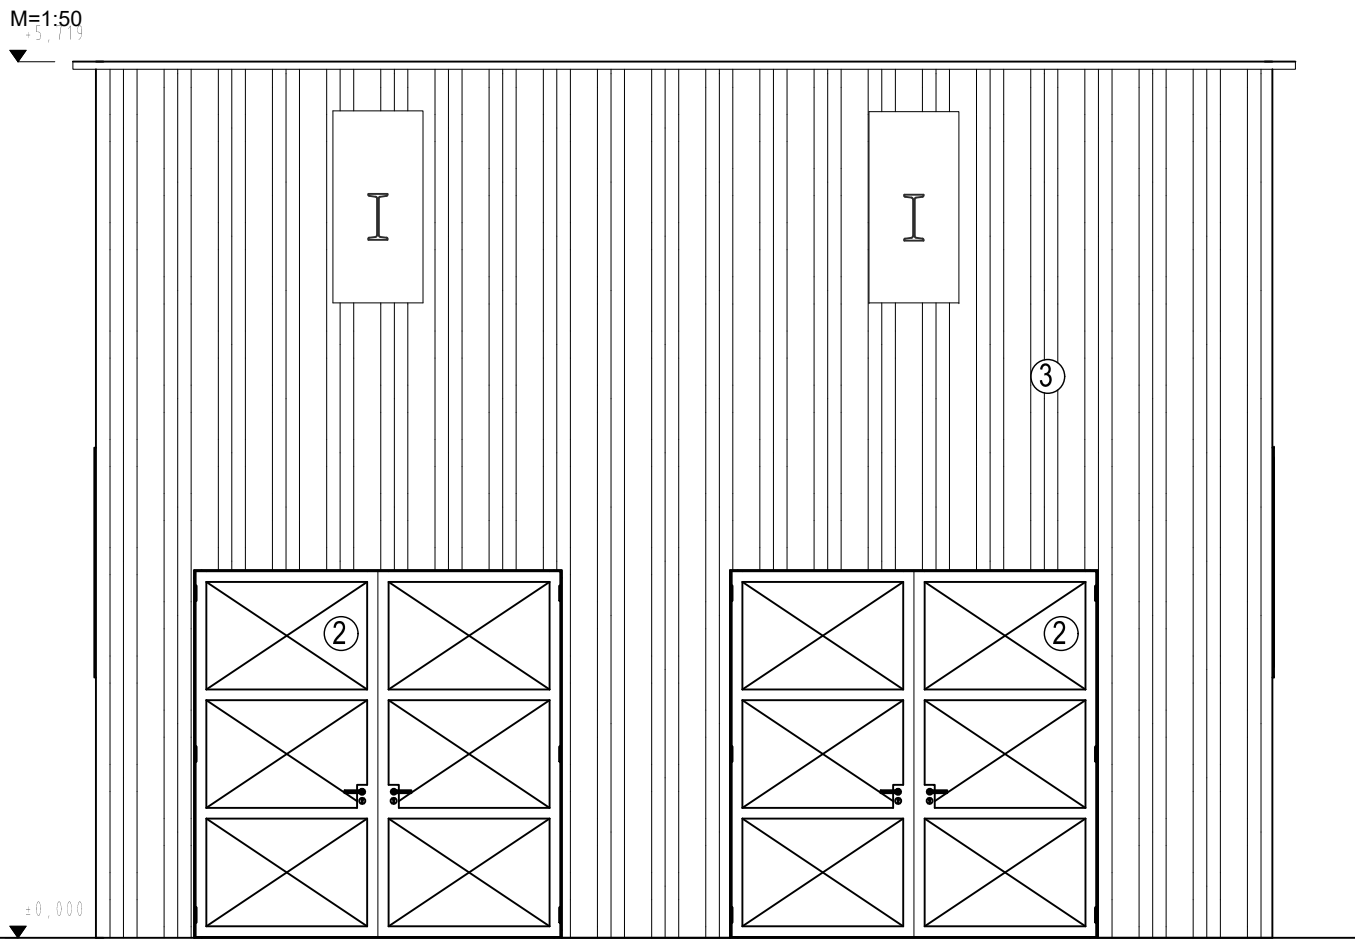


PRIEČELIE "P3"

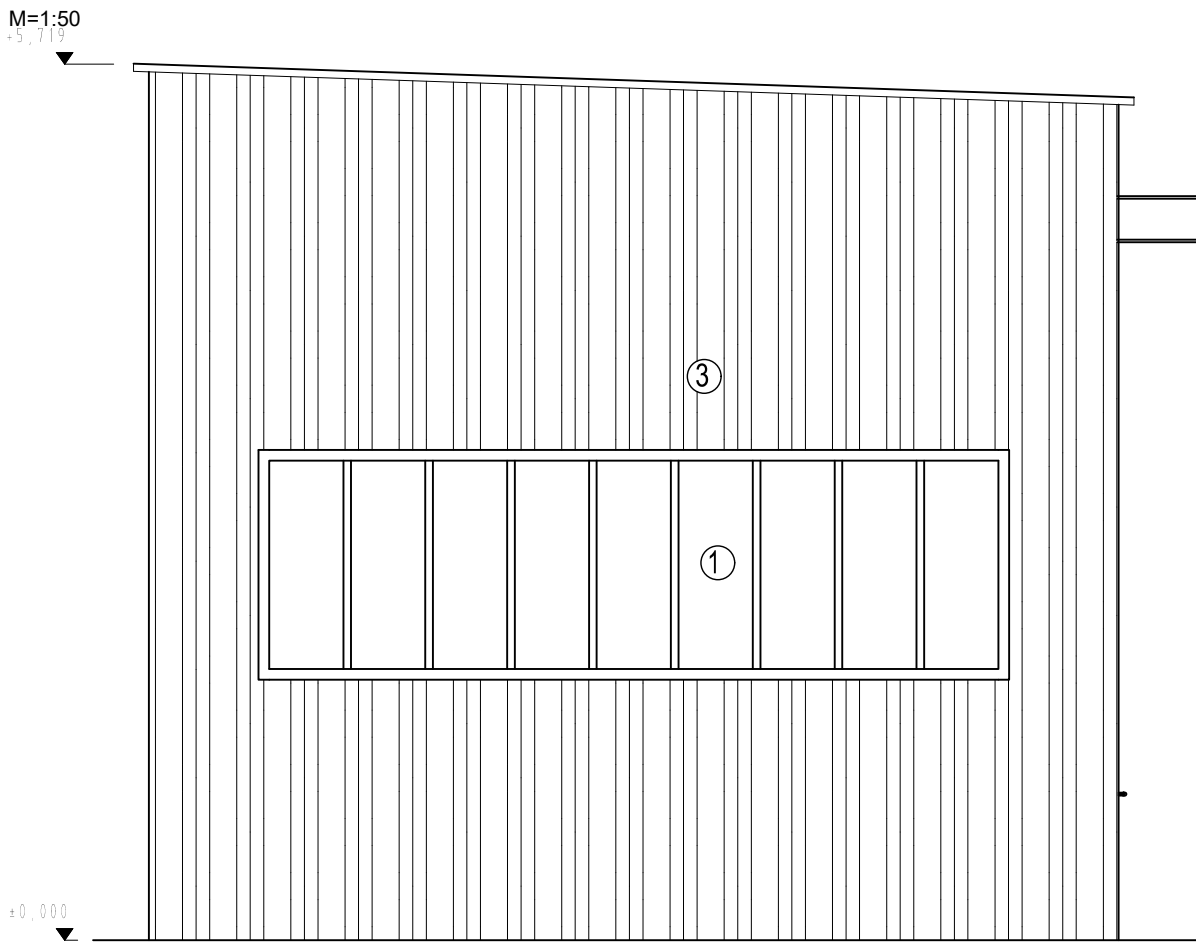


PRIEČELIE "P4"

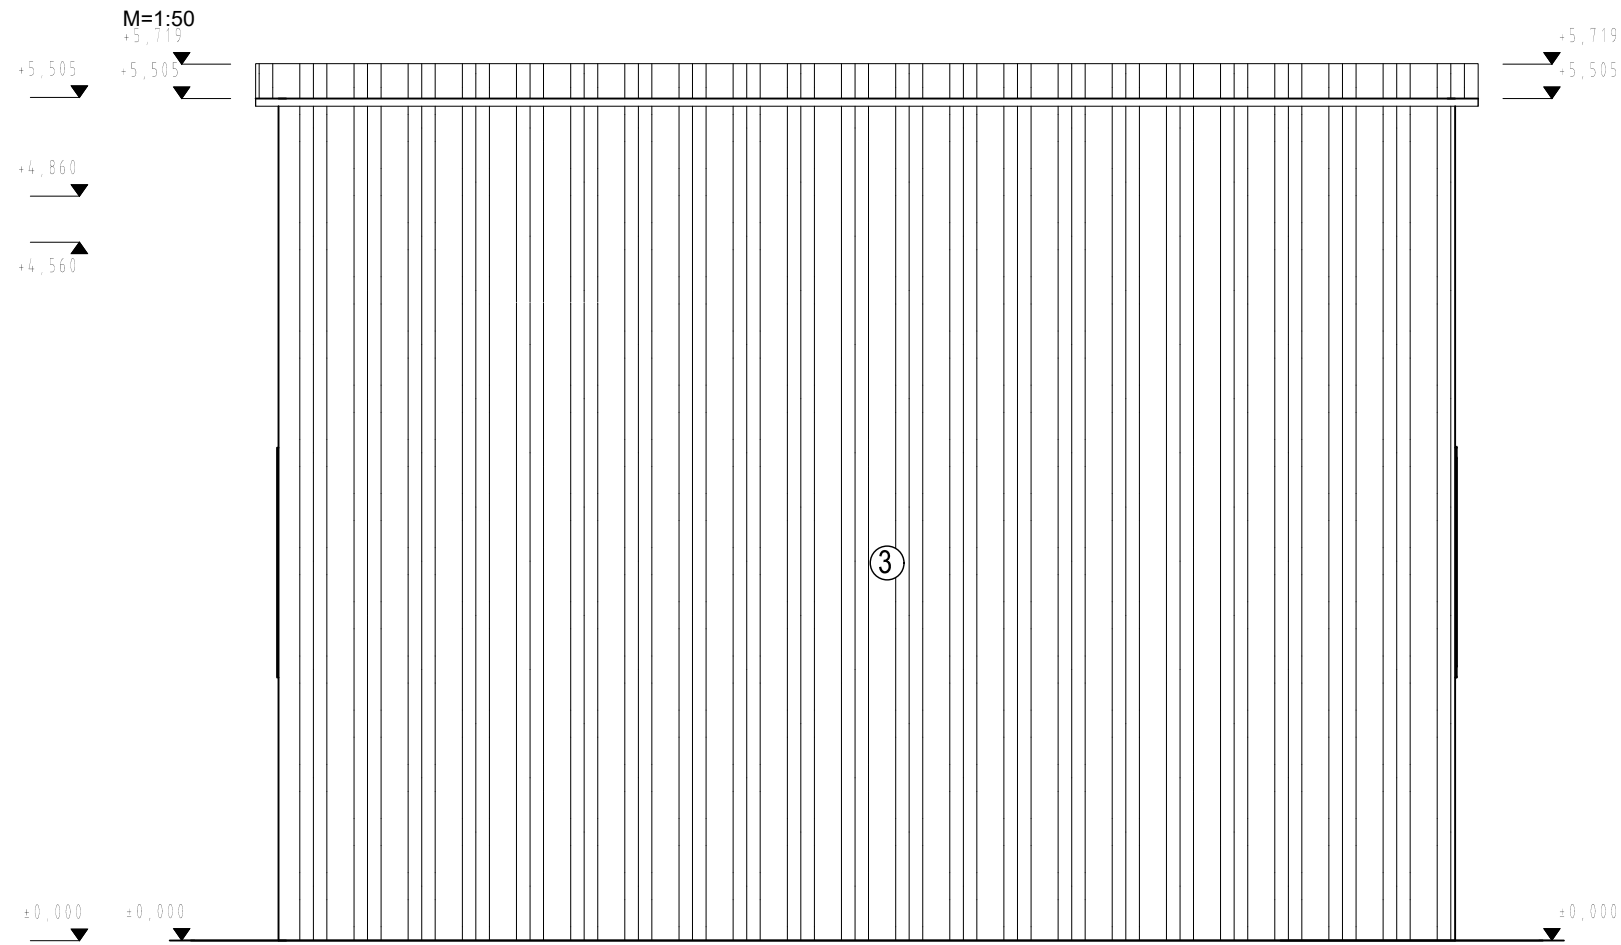


PÔDORYS ZÁKLADOV

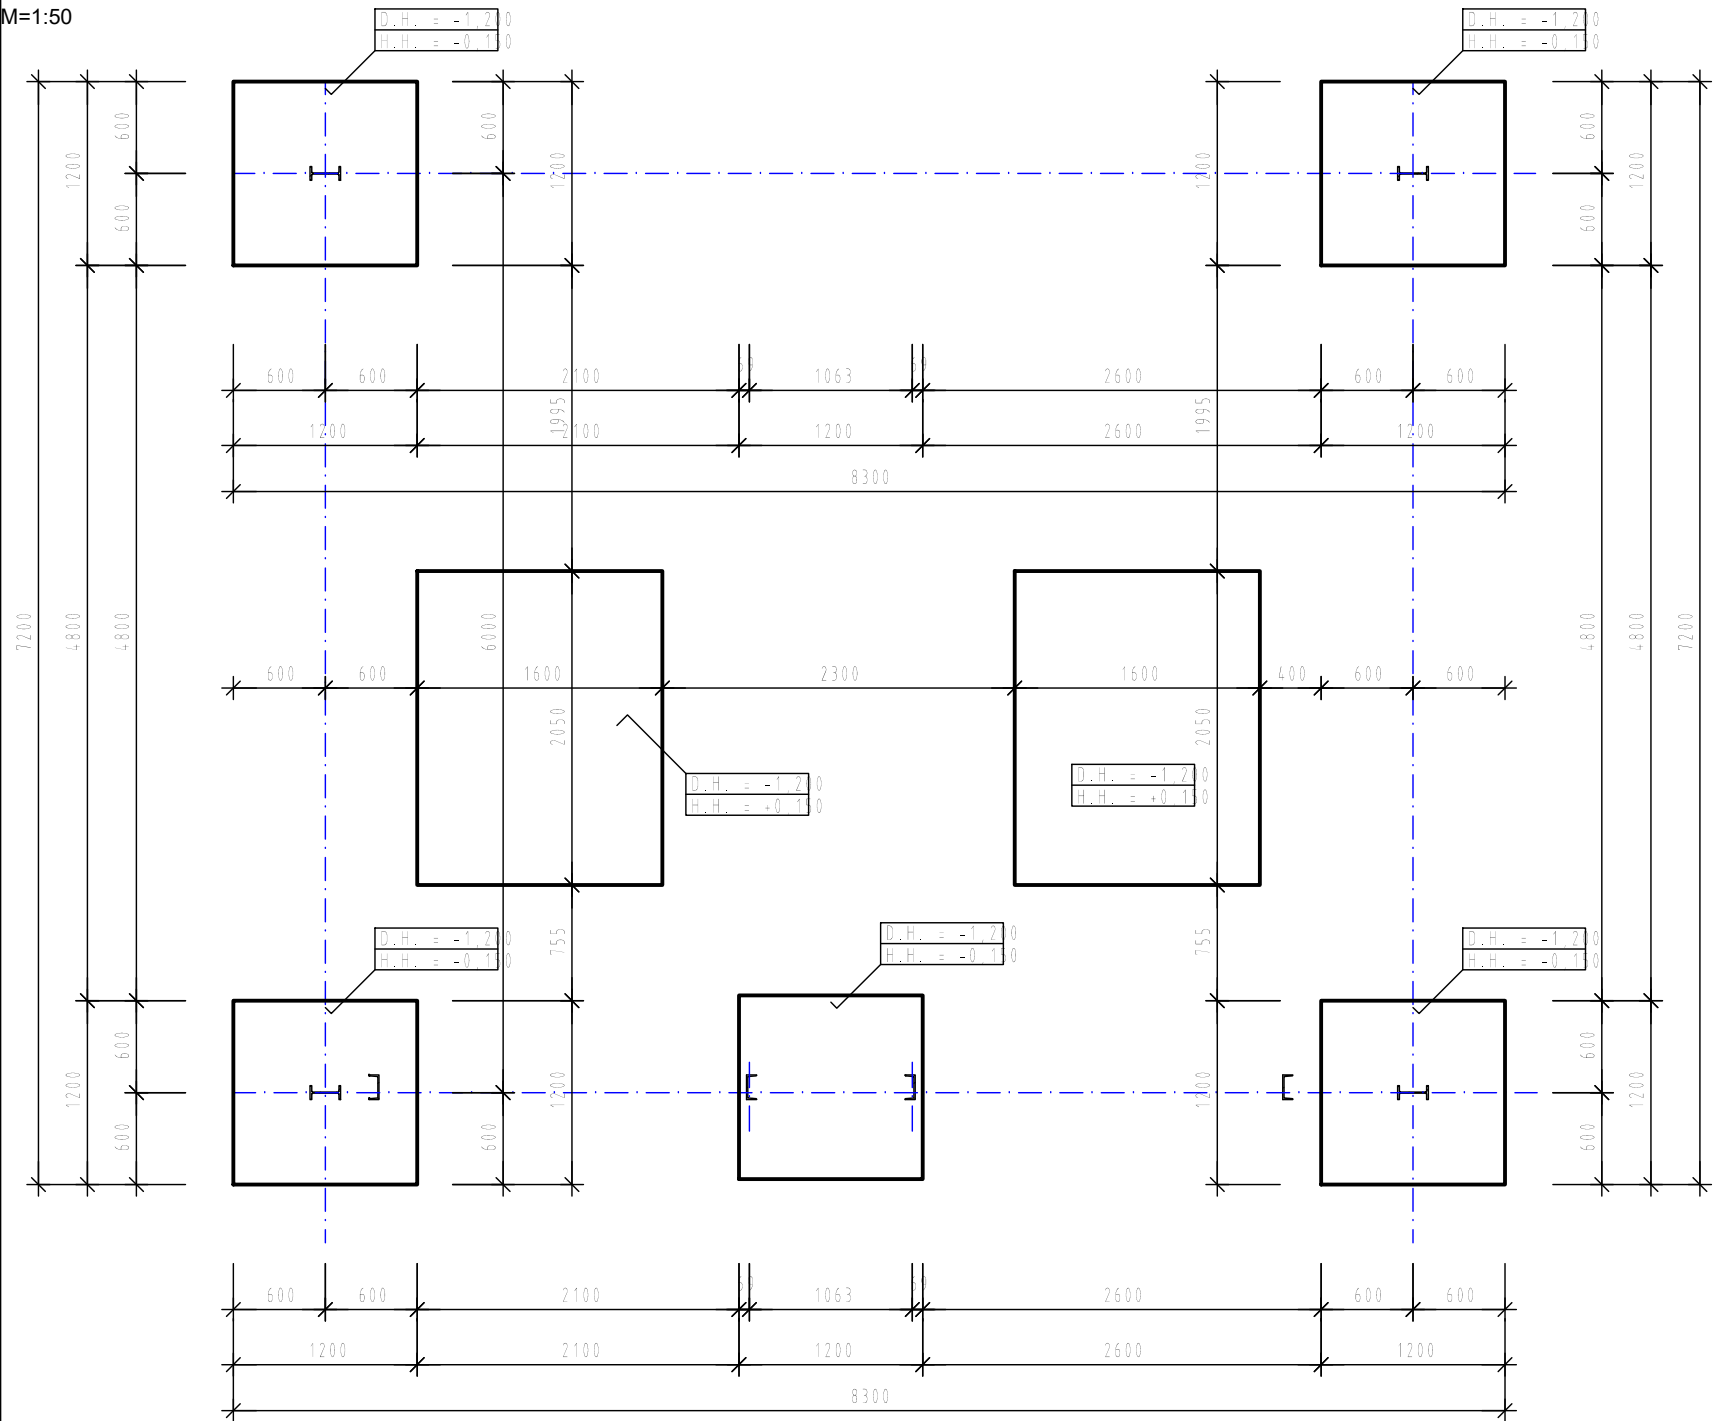

PÔDORYS ±0,000

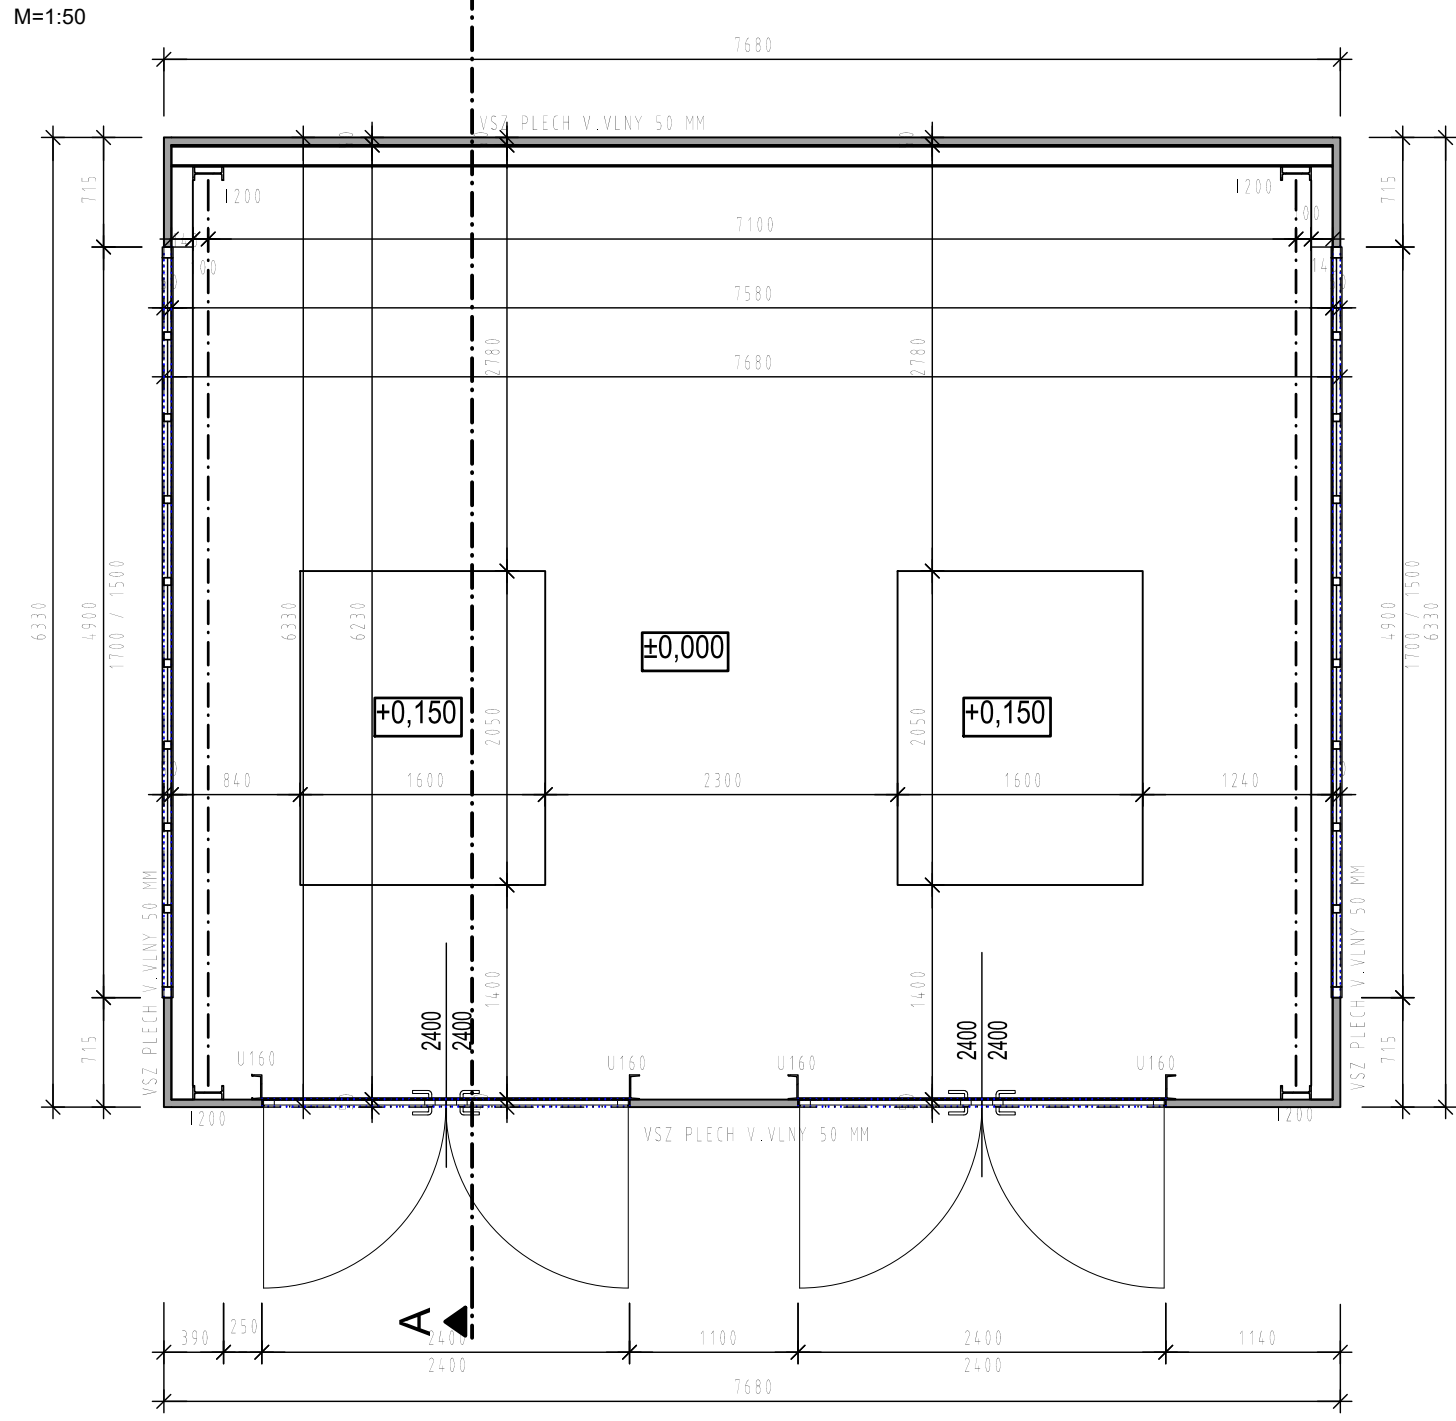

REZ A - A

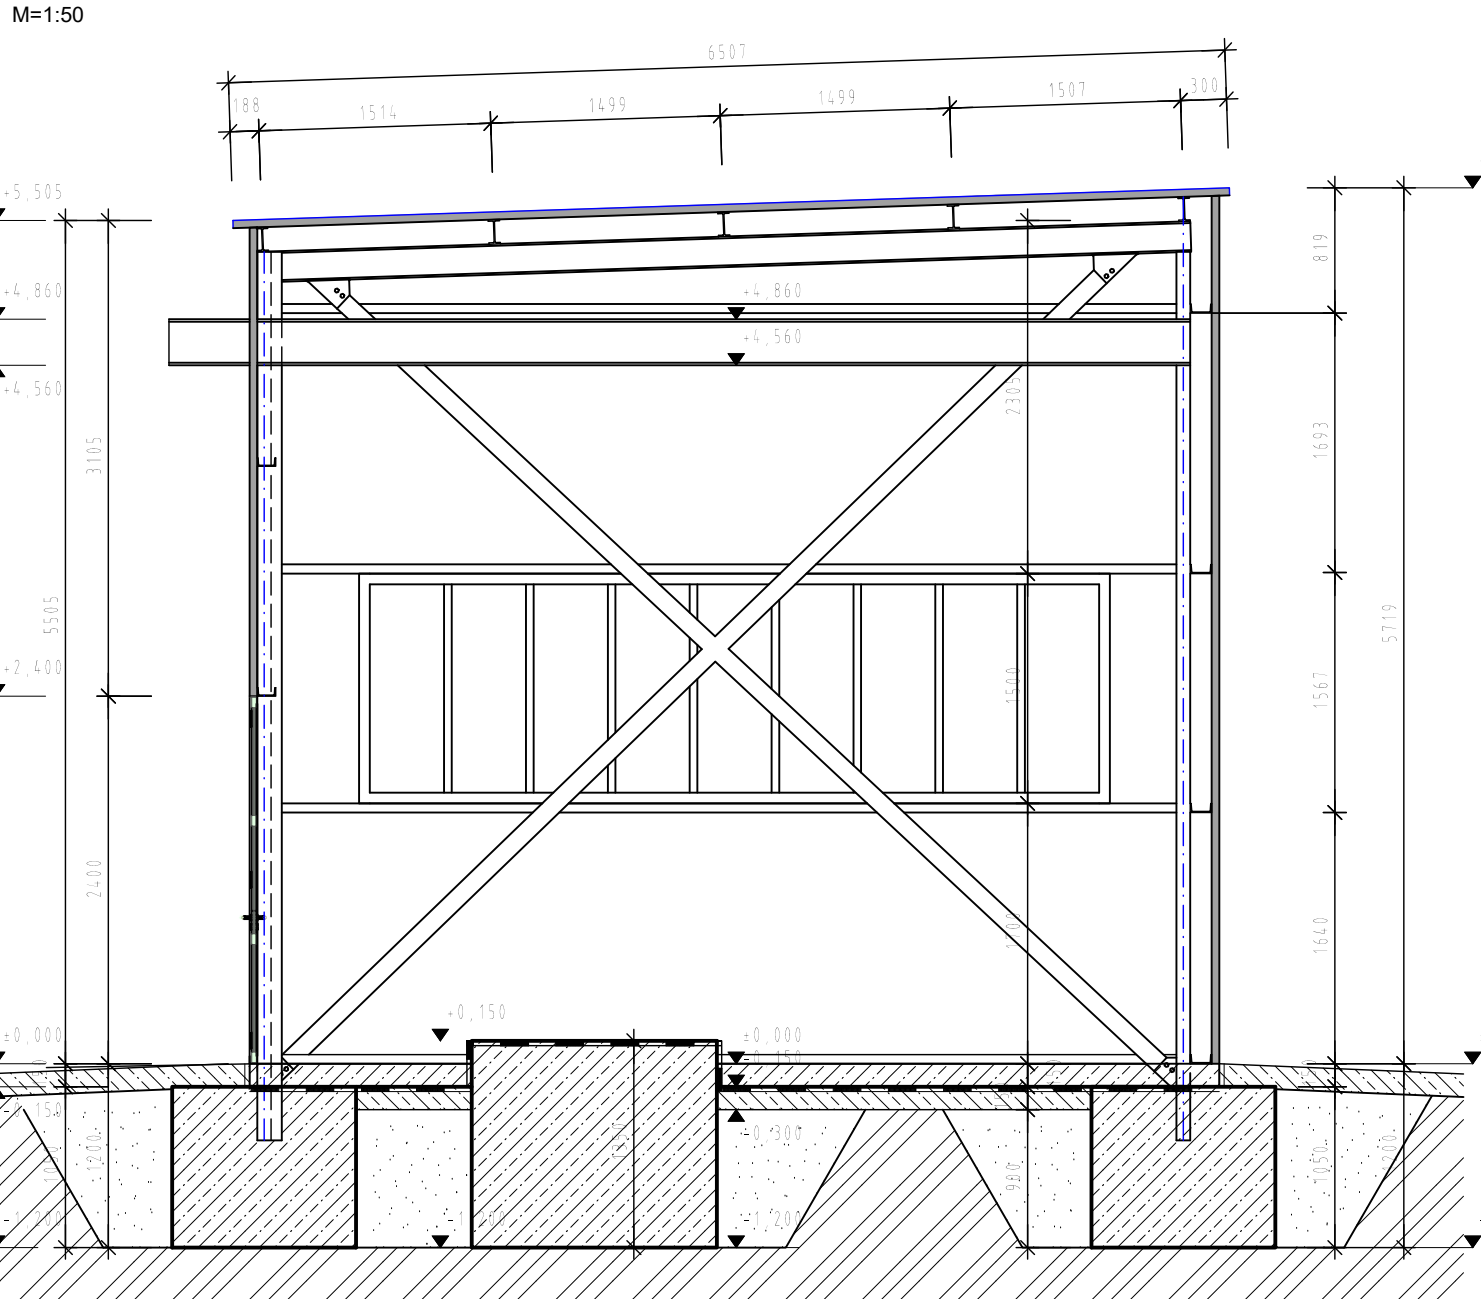

LEGENDA POVRCHOV:

- ① OKNO OCELOVÉ  
② VRÁTA OCELOVÉ  
③ VŠZ PLECH

LEGENDA HMÔT

- BETÓN C12/16 (PODKLADNÝ BETÓN)  
BETÓN C20/25  
ZÁSYP VYKOPANOU ZEMINOU  
PŮVODNÁ ZEMINA (RASTLÁ)

POZNÁMKA:

BÚRACIE PRÁCE HALY, PRÍSTAVKU A OCELOVÝCH PRÍSTREŠKOV ZREALIZOVAŤ V PLNOM ROZSAHU

Starý dokument / Status code of document				
<input type="checkbox"/> 1. Schvádený pre výrobu/for Construction				
<input checked="" type="checkbox"/> 2. Na schvádenie/for approval				
<input type="checkbox"/> 3. Na pripomienkovanie/for comments				
<input type="checkbox"/> 4. Informačný výkres/for information				
1				
2				
3	ZMENÁ NÁZVU STAVBY	ING.PILÁRKIN	30.11.2023	ING.NAGY
4	NA ODHLASENIE	ING.PILÁRKIN	30.06.2023	ING.NAGY
REV	Popis / Description	Vypracoval/Prepared	Dátum/Date	Kontrola/Checked
1	PROJEKT	U.S. STEEL KOŠICE a.s.		
2	STAVBA	13690W - ROZBÚRANIE STAVBY OBĽASŇOVÝCH DIEŇŮ ODB		
3	PRÍLOHA	13690W - AREA MAINTENANCE SHOP ODB DEMOLITION		
4	PRÍLOHA	0 - STAVEBNÁ		
5	PRÍLOHA	0 - BUILDING WORK		
6	PRÍLOHA	SD 001 - BÚRACIE PRÁCE		
7	PRÍLOHA	SD 001 - DEMOLITION WORKS		
8	PRÍLOHA	SD 001 - DEMOLITION WORKS		
