REZ C-C
M = 1:100

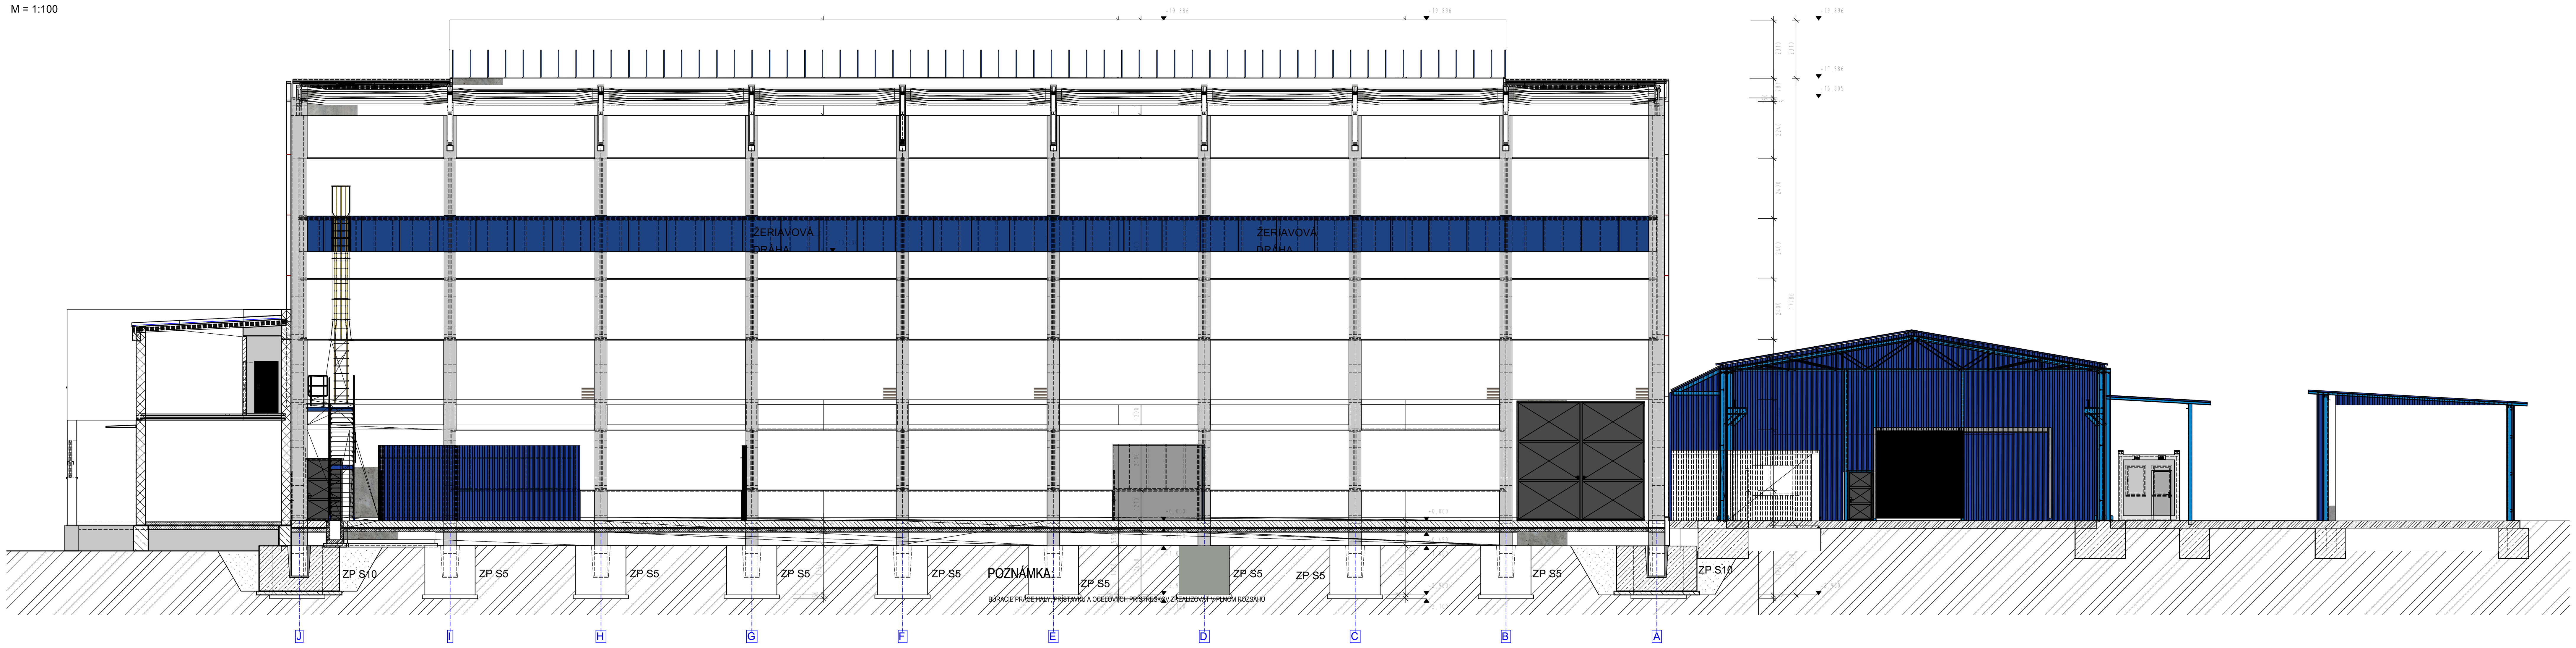

VIZUALIZÁCIA

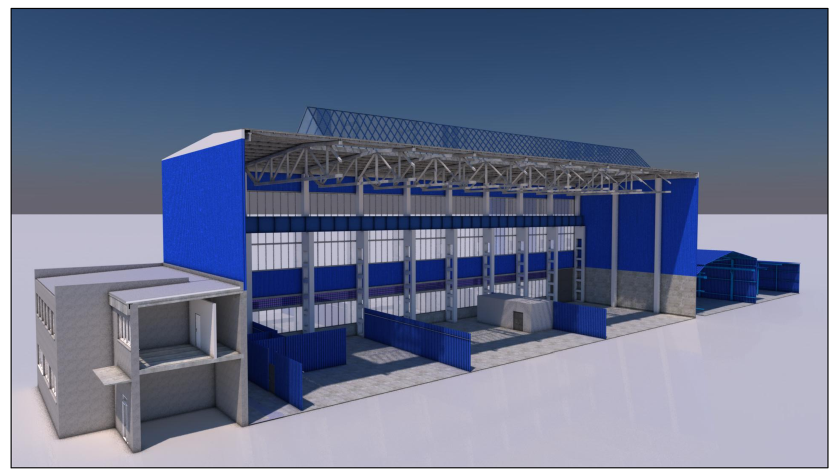

UPOZORNENIE!

1, ZA SPRÁVNOSŤ A ÚPLNOSŤ VYZNAČENIA INŽINIERSKYCH SIETÍ ZODPOVEDÁ ICH SPRÁVCA
2, PRED ZAČATÍM STAVEBNÝCH PRÁC INVESTOR ZABEZPEČÍ VYZNAČENIE PODZEMNÝCH ROZVODOV, ABY NEDOŠLO K ICH POŠKODENIU

POZNÁMKA:

BÚRACIE PRÁCE HALY, PRÍSTAVKU A OCEĽOVÝCH PRÍSTREŠKOV ZREALIZOVAŤ V PLNOM ROZSAHU

Stav dokumentu / Status code of document:
- ☐ 1. Schválený pre výrobu/For Construction
- ☒ 2. Na schválenie/For approval
- ☐ 3. Na pripomienkovanie/For comments
- ☐ 4. Informatívny výkres/For information

REV	Popis / Description	Vypracoval/Prepared	Dátum/Date	Kontroloval/Checked	Schválil/Approved
3					
2					
1	ZMENA NÁZVU STAVBY	ING.PILIARKIN	30.11.2023	ING.NAGY	ING.NAGY
0	NA ODSÚHLASENIE	ING.PILIARKIN	30.06.2023	ING.NAGY	ING.NAGY

INVESTOR:	U.S.STEEL KOŠICE s.r.o.
Stavba/Job:	1369DW – ODSTRÁNENIE STAVIEB OBLASTNÝCH DIELNÍ OD8 1369DW – AREA MAINTENACE SHOP OD8 DEMOLITION
Časť projektu/ Part of project:	D – STAVEBNÁ D – BUILDING WORK
Objekt/ Area:	SO 001 – BÚRACIE PRÁCE SO 001 – DEMOLITION WORKS
Dielčí objekt/ Sub area:	
Časť/ Part:	ARCHITEKTONICKO-STAVEBNÉ RIEŠENIE ARCHITECTURAL CONSTRUCTION SOLUTION
Obsah/Content	REZ C–C SECTION C–C

ENEXIS Košice s.r.o.
BELEHRADSKÁ 11, KOŠICE
PROJEKTY A INŽINIERING V PRIEMYSLE
www.enexis.sk | +421 905 858167

Stupeň/Level	ODSTRÁNENIE STAVBY
Mierka/Scale	1:100
Formát/Size	A0
Kótované v/Dimension in	mm
Arch. č./Order No	EN–0623.0.D.001.AS
Č./Dwg No	06