



REZ 1-1
M=1:50

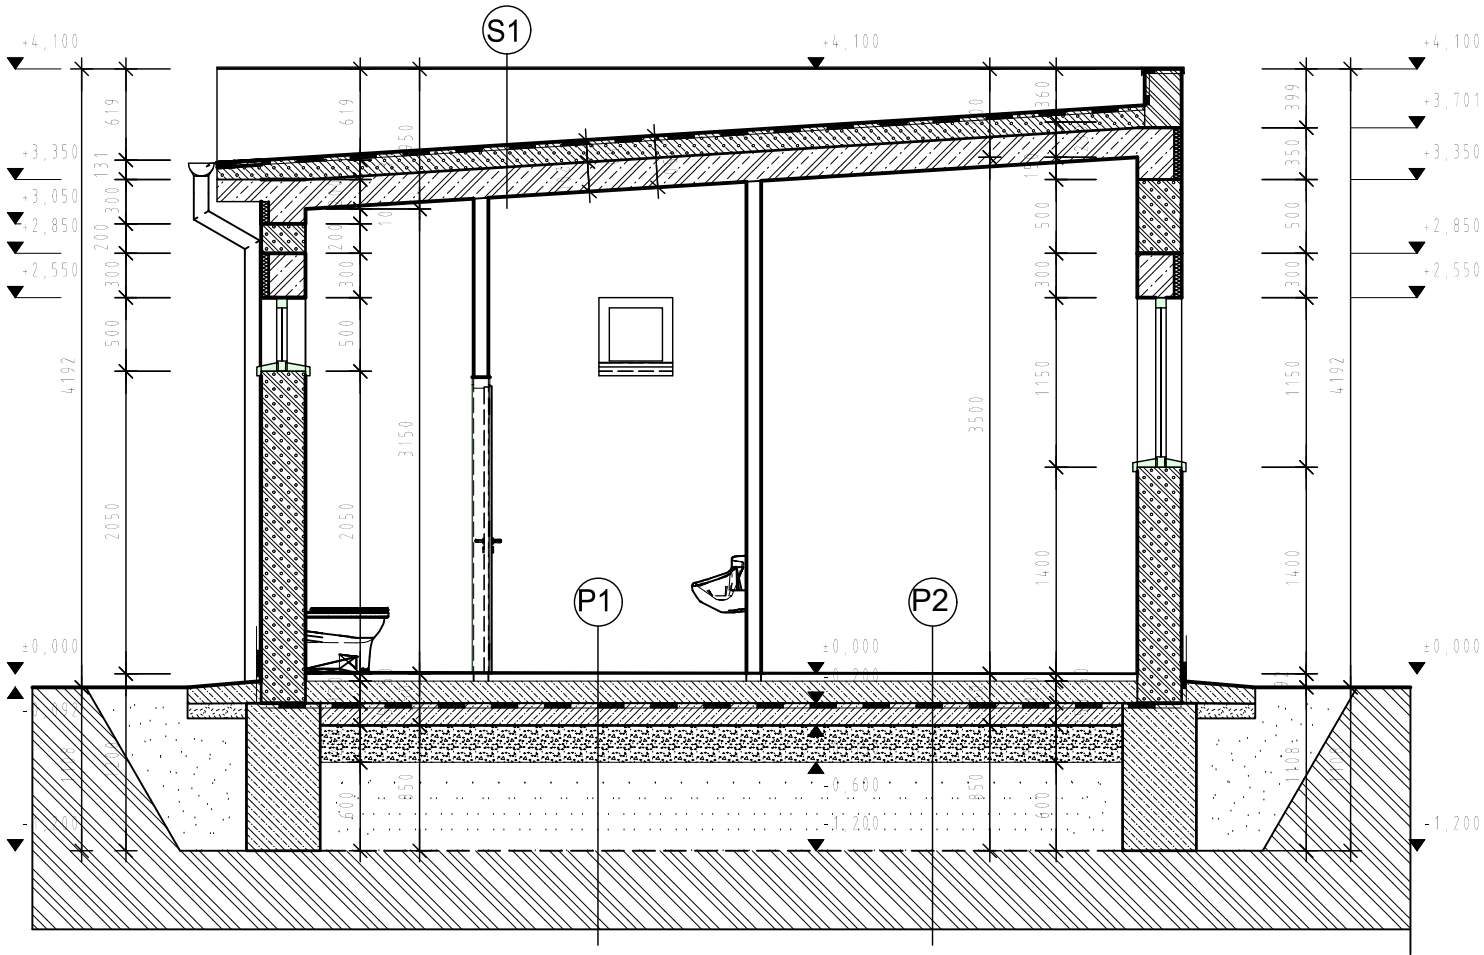

LEGENDA HMÔT

- ŽELEZOBETÓN C25/30
- BETÓN C16/20 (PODKLADNÝ BETÓN)
- ZÁSYP VYKOPANOU ZEMINOU
- PŮVODNÁ ZEMINA (RASTLÁ)
- ŠTRKOVÝ VANKÚŠ
- MURIVO Z PÓROBETÓNOVÝCH TVÁRNIC

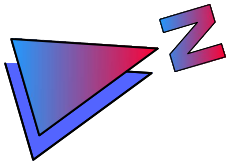


UPOZORNENIE!

- 1, ZA SPRÁVNOSŤ A ÚPLNOSŤ VYZNAČENIA INŽINIERSKÝCH SIETÍ ZODPOVEDÁ ICH SPRÁVCA
- 2, PRED ZAČATÍM STAVEBNÝCH PRÁČ INVESTOPR ZABEZPEČÍ VYZNAČENIE PODZEMNÝCH ROZVODOV, ABY NEDOŠLO K ICH POŠKODENIU

POZNÁMKA:

BÚRACIE PRÁCE HALY, PRÍSTAVKU A OCELOVÝCH PRÍSTREŠKOV ZREALIZOVAŤ V PLNOM ROZSAHU

Stav dokumentu / Status code of document:	
<input type="checkbox"/>	1. Schválený pre výrobu/For Construction
<input checked="" type="checkbox"/>	2. Na schválenie/For approval
<input type="checkbox"/>	3. Na pripomienkovanie/For comments
<input type="checkbox"/>	4. Informatívny výkres/for information

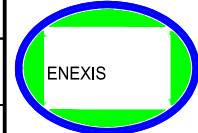3					
2					
1	ZMENA NAZVU STAVBY	ING.PIJARKIN	30.11.2023	ING.NAGY	ING.NAGY
0	NA ODSUHLASENIE	ING.PIJARKIN	30.06.2023	ING.NAGY	ING.NAGY
REV	Popis / Description	Vypracoval/Prepared	Dátum/Date	Kontroloval/Checked	Schválil/Approved
INVESTOR:		U.S.STEEL KOSICE s.r.o.			
Stavba/Job:		1369DW – ODSTRANENIE STAVIEB OBLASTNYCH DIELNI OD8 1369DW – AREA MAINTENANCE SHOP OD8 DEMOLITION		<div></div> <div>ENEXIS Košice s.r.o. BELEHRADSKÁ 11, KOŠICE PROJEKTY A INŽINIERING V PRIEMYSELE www.enexis.sk +421 905 858167</div>	
Časť projektu/ Part of project:		D – STAVEBNÁ D – BUILDING WORK			
Objekt/ Area:		SO 001 – BÚRACIE PRÁCE SO 001 – DEMOLITION WORKS			
Dielň objekt/ Sub area:				Stupeň/Level ODSTRANENIE STAVBY	
				Mierka/Scale 1:100	
Časť/ Part:		ARCHITEKTONICKO–STAVEBNÉ RIEŠENIE ARCHITECTURAL CONSTRUCTION SOLUTION		Formát/Size A0	
				Kótované v/Dimension in mm	
Obsah/Content		DIELNE – REZ 1–1 MAINTENANCE SHOP – SECTION 1–1			Arch. č./Order No EN-0623.0.D.001.AS
					č.č./Dwg No. 102