



SITUÁCIA/layout
M1:1000

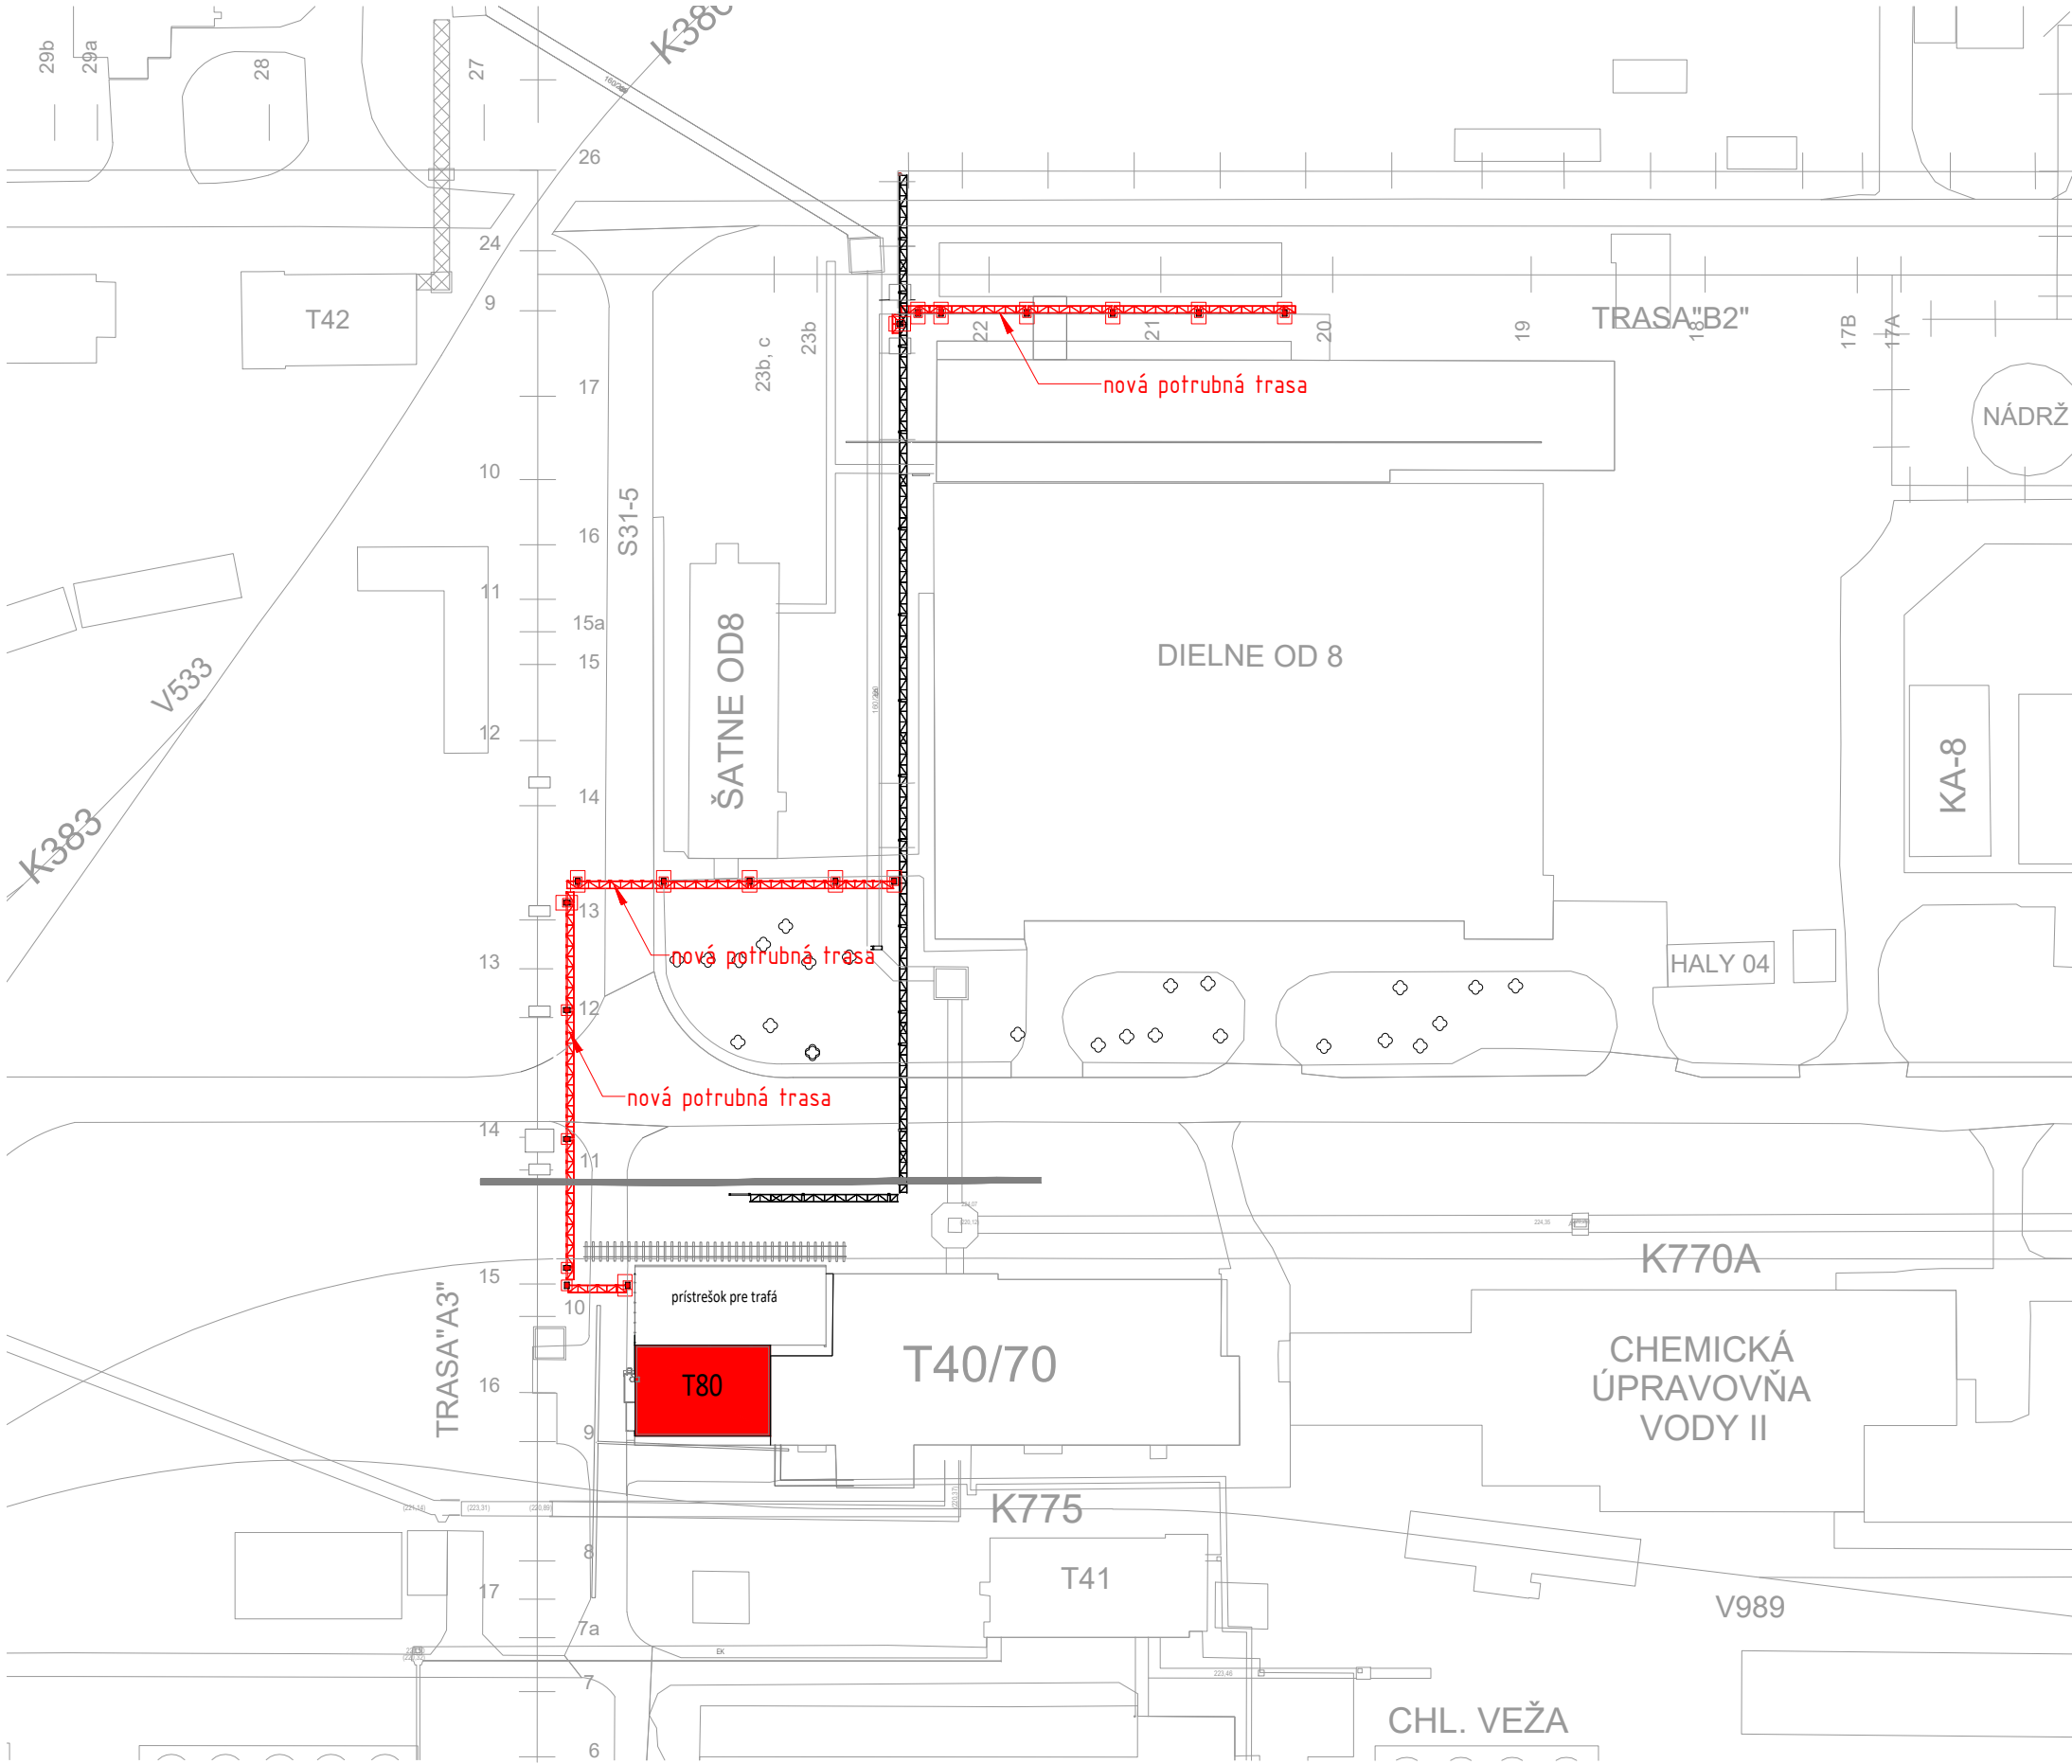

LEGENDA ZNAČENIA


T80 EXISTUJÚCI OBJEKT ROZVODNE

Zhotoviteľ / Contractor



LiV-EPI, s.r.o.
Trenčianska 56/F
821 09 Bratislava

Zhotoviteľ staveb. časti / Contractor of the construc. part



REPRES, s.r.o.
Senný trh 2, 040 01 Košice

Identifikátory / Identifiers:		Číslo stavby / Project No.:	
ČML/No. of Map:	C15, C16	Prevádzka/Plant:	009
Oblasť/Area:	206	Objekt/Object:	001
1369DW			
3			
2			
1	NA SCHVÁLENIE	ING. MÁČEKOVÁ	20.02.2025
0	NA ODSÚHLASENIE	ING. MÁČEKOVÁ	31.10.2024
REV	Popis / Description	Vypracoval/Prepared	Dátum/Date
INVESTOR:	U.S.STEEL KOŠICE s.r.o.		
Stavba/Job:	1369DW - PRÍPOJKY MÉDIÍ PRE ROZVOJOVÉ ÚZEMIE DZ ENERGETIKA 1369DW - MEDIA CONNECTION FOR THE DEVELOPMENT AREA OF DZ ENERGETIKA		
Časť projektu/Part of project:	PC 01 - PRÍPOJKY ELEKTRICKEJ ENERGIE PC 01 - ELECTRICAL ENERGY CONNECTIONS		
Objekt/Area:	S0 101 - STAVEBNÉ ÚPRAVY ROZVODNE T80 S0 101- BUILDING MODIFICATION OF THE SWITCH ROOM T80		
Dielčí objekt/Sub area:			
Časť/Part:			
Obsah/Content		Arch. č./Order No	
Situácia Layout		EN-0723.3.D.101.00.00-01	
		V.č./Dwg No.	
		01	