




Káblový most KM01 - Horný pás  
Cable bridge KM01 - Upper belt

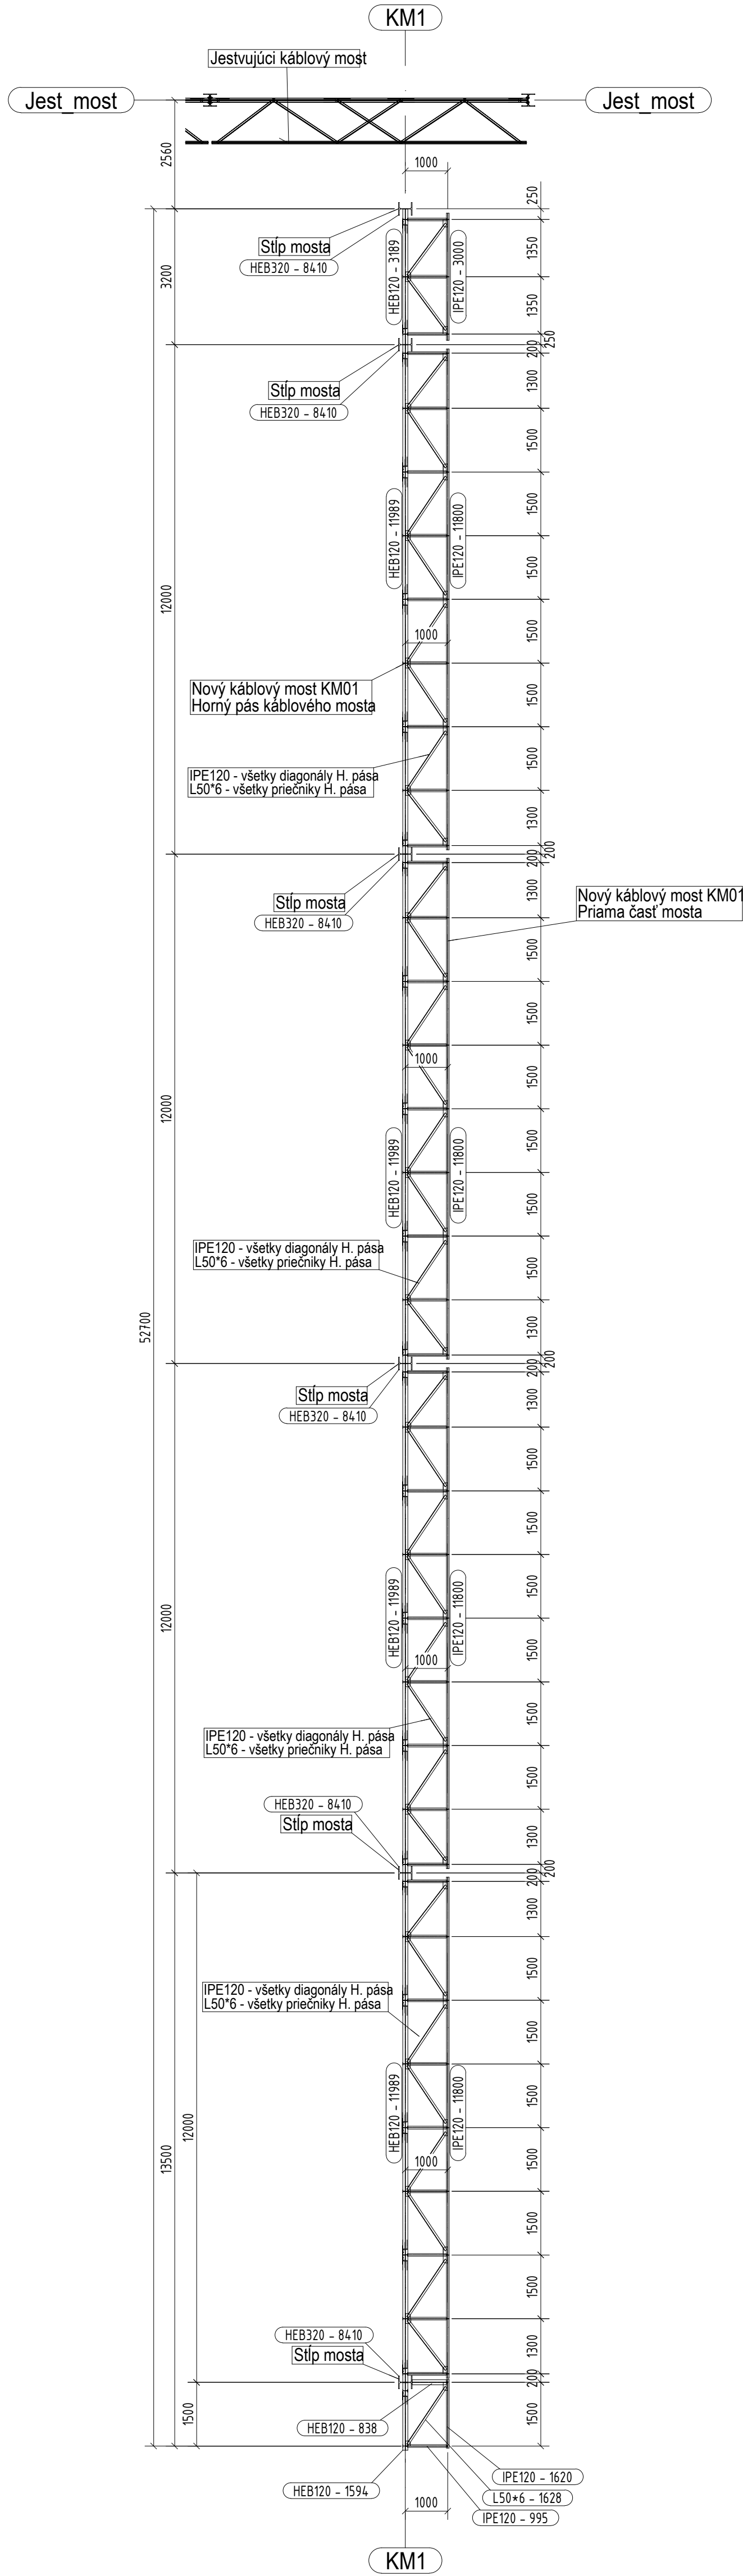


Káblový most KM01 - Spodný pás  
Cable bridge KM01 - Lower belt

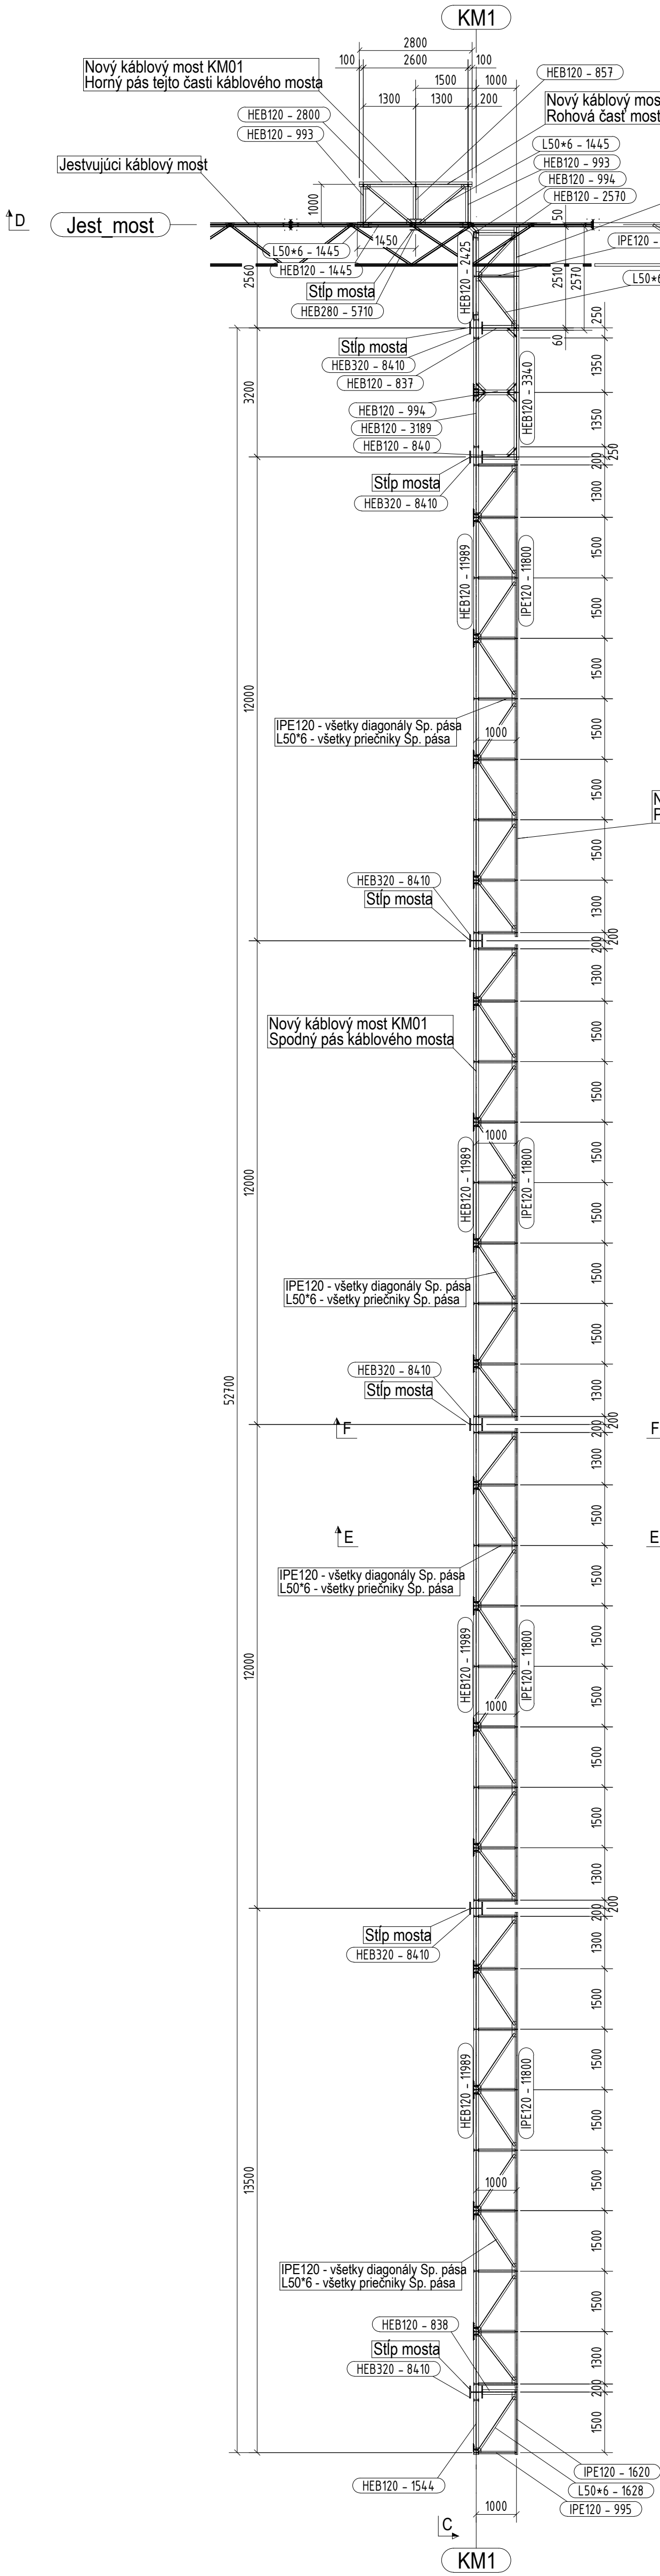

Káblový most KM01 - Rez E - E  
Cable bridge KM01 - Section E - E

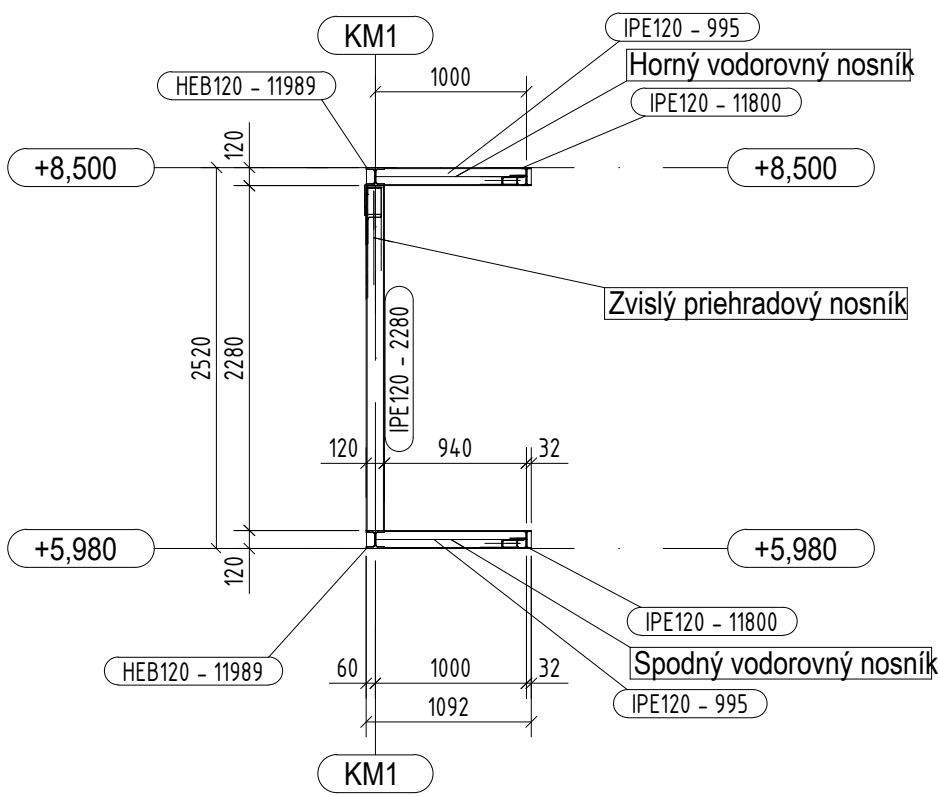

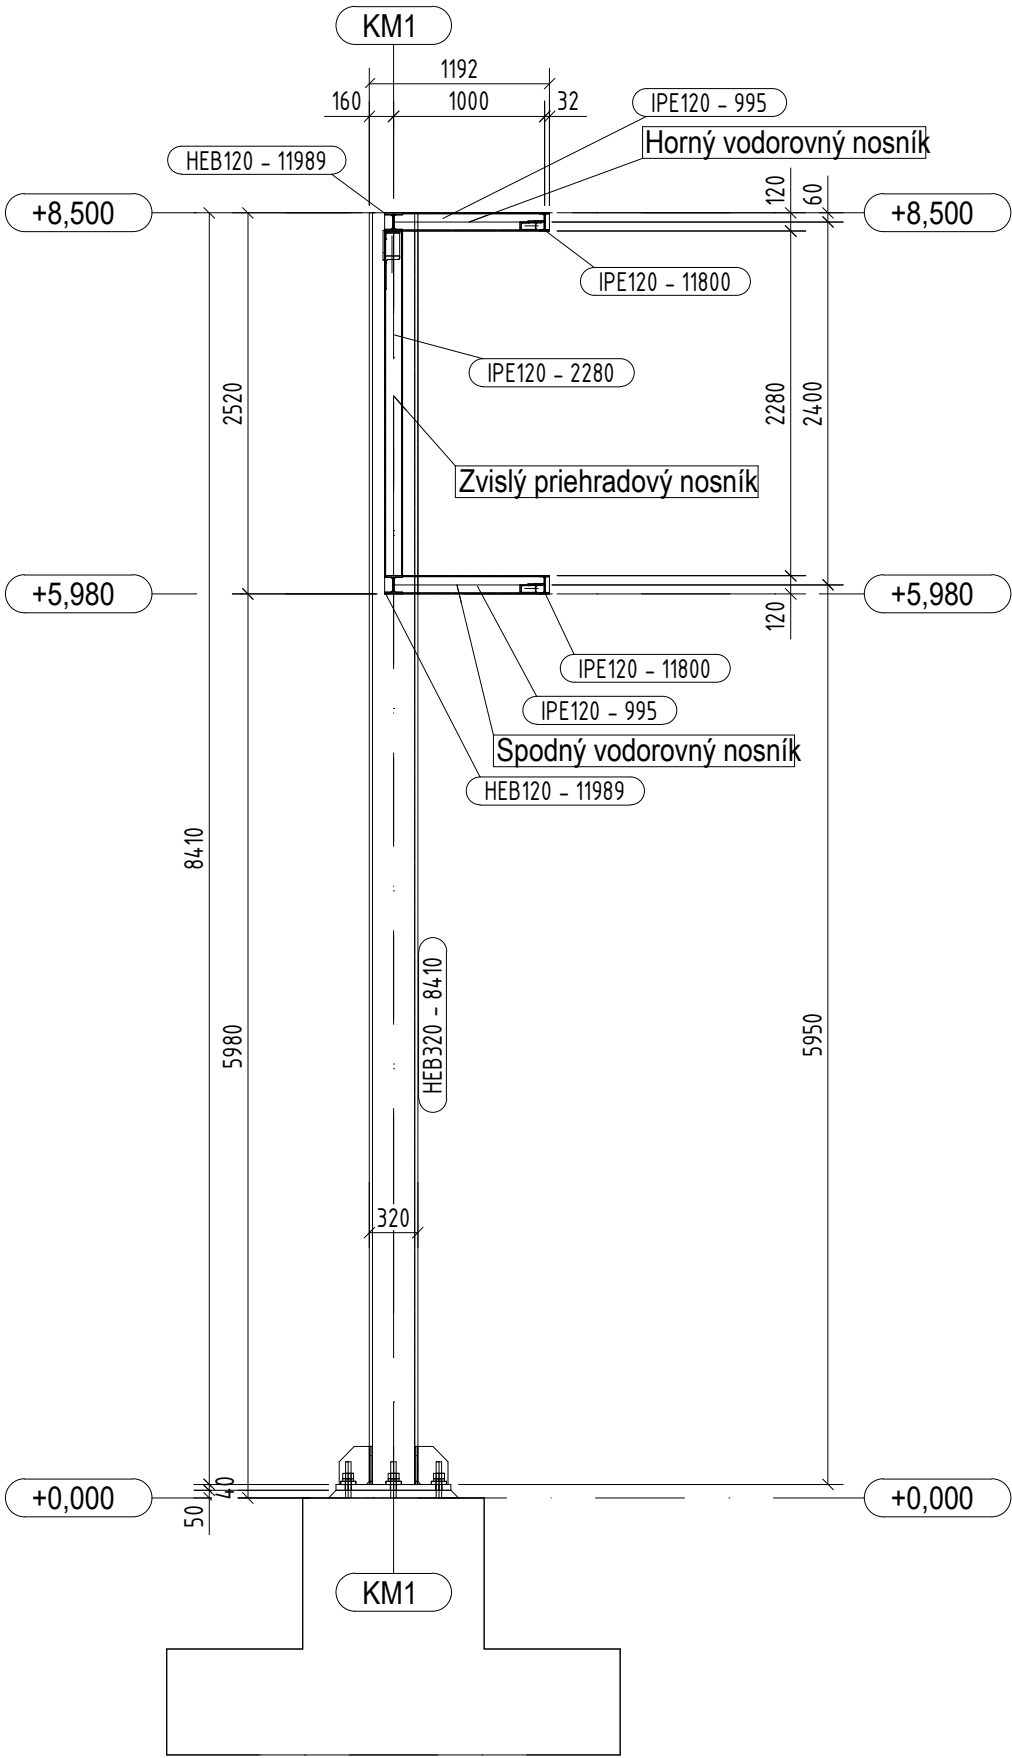

Káblový most KM01 - Rez F - F  
Cable bridge KM01 - Section F - F



POZNAMKY:

1. VYKRES NIE JE SPRACOVANY NA UROVNI DIELENSKEJ DOKUMENTACIE
2. MATERIAL: OCEL S235
3. SPOJE: ZVARY, SKRUTKY PEVNOSTNEJ TRIEDY 8.8, KOTVY HILTI
4. PRI VYROBE OCELOVYCH KONSTRUKCI JE POTREBNE DODRZAT - STN EN 1990-2 Zhotovovanie ocelových a hliníkových konštrukcií
5. PROTIKOROZNA OCHRANA OCELOVYCH KONSTRUKCIÍ A NATEROVÝ SYSTÉM JE UVEDENÝ V TECHNICKÉJ SPRÁVE.

<b>Zhotoviteľ / Contractor</b>  LIV-EPI, s.r.o. Trenčianska 56/F 821 09 Bratislava		<b>Zhotoviteľ staveb. časti / Contractor of the construc. part</b>  REPRES, s.r.o. Senný trh 2, 040 01 Košice		<b>±0,00 = +223,000 m.n.m.</b> <b>VYSOKÝ SYSTÉM JADRAN</b> <b>POLOHOPISNÝ SYSTÉM: MSS USS</b> Stav dokumentu / Status code of document: <input type="checkbox"/> 1. Schválený pre výrobu/For Construction <input checked="" type="checkbox"/> 2. Na schválenie/For approval <input type="checkbox"/> 3. Na pripomienkovanie/For comments <input type="checkbox"/> 4. Informatívny výkres/For information	
<b>Identifikatory / Identifiers</b> ČM/No. of Map: C15, C16 Oblasť/Area: 206		<b>Prevádzka/Plant:</b> 009 <b>Objekt/Object:</b>		<b>Číslo stavby / Project No.:</b> 1369DW 001	
3					
2					
1		NA SCHVÁLENIE		ING. MARENČÍK 20.02.2025 ING. MARENČÍK ING. ZEMAN	
0		NA ODOŠLASENIE		ING. MARENČÍK 31.10.2024 ING. MARENČÍK ING. ZEMAN	
REV		Pops / Description		Vypracoval/Prepared Dátum/Date Kontroloval/Checked Schválil/Approved	
INVESTOR:		U.S. STEEL KOŠICE s.r.o.			
Stavba/Job:		1369DW - PRÍPOJKY MEDI PRE ROZVOJOVÉ ÚZEMIE OZ ENERGETIKA 1369DW - MEDIA CONNECTION FOR THE DEVELOPMENT AREA OF OZ ENERGETIKA			
Časť projektu/Part of project:		PC 01 - PRÍPOJKY ELEKTRICKEJ ENERGIE PC 01 - ELECTRICAL ENERGY CONNECTIONS			
Objekt/Area:		SO 102 - KÁBLOVÝ MOST SO 102 - CABLE BRIDGE			
Dielť objektu/Sub area:					
Časť/Part:					
Obsah/Content:		Káblový most KM01 - Pôdorysy, Rezy Cable bridge KM01 - Plans, Sections			
Arch. č./Order No.		EN-0723.3.D.102.00.00.06			
Výz./Req. No.		06			