




Káblový most KM02 – Horný pás  
Cable bridge KM02 – Upper belt

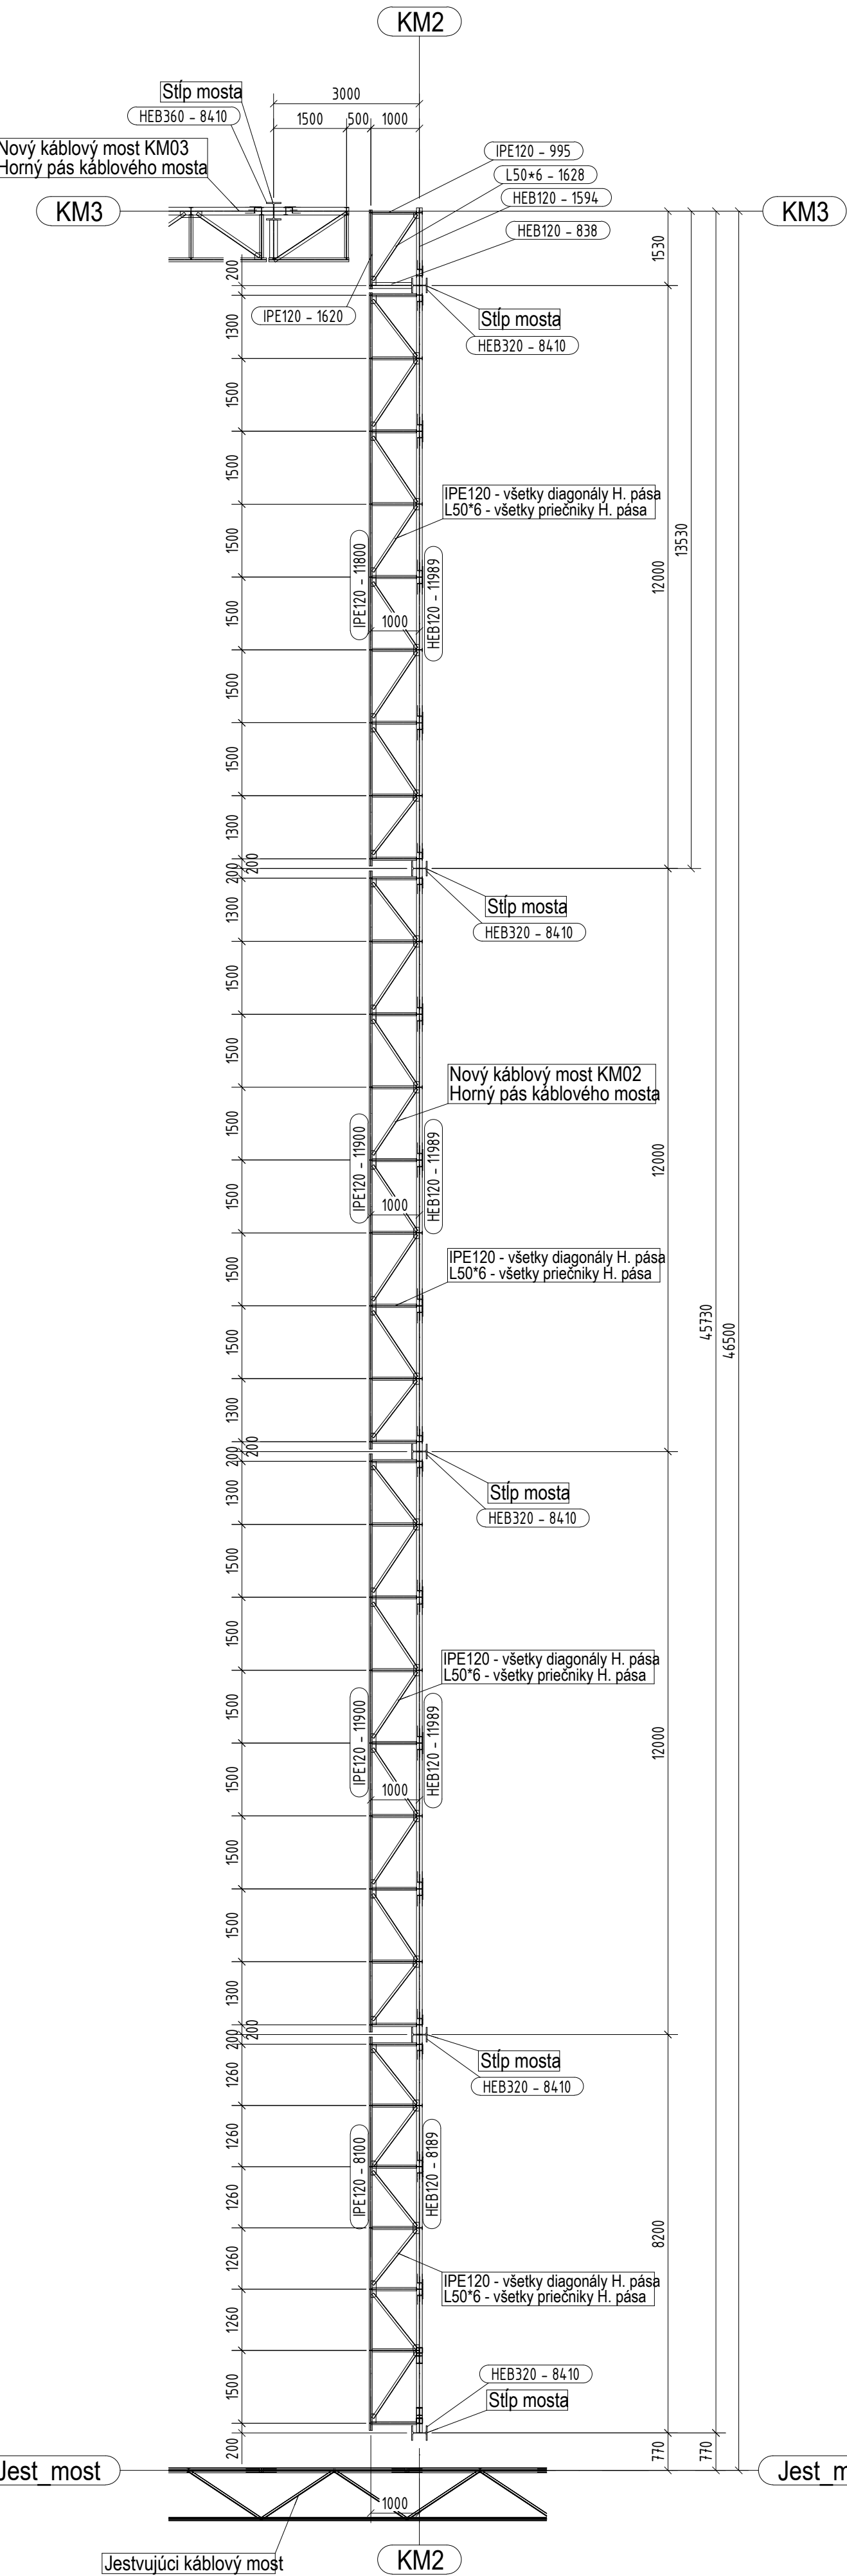


Káblový most KM02 – Spodný pás  
Cable bridge KM02 – Lower belt

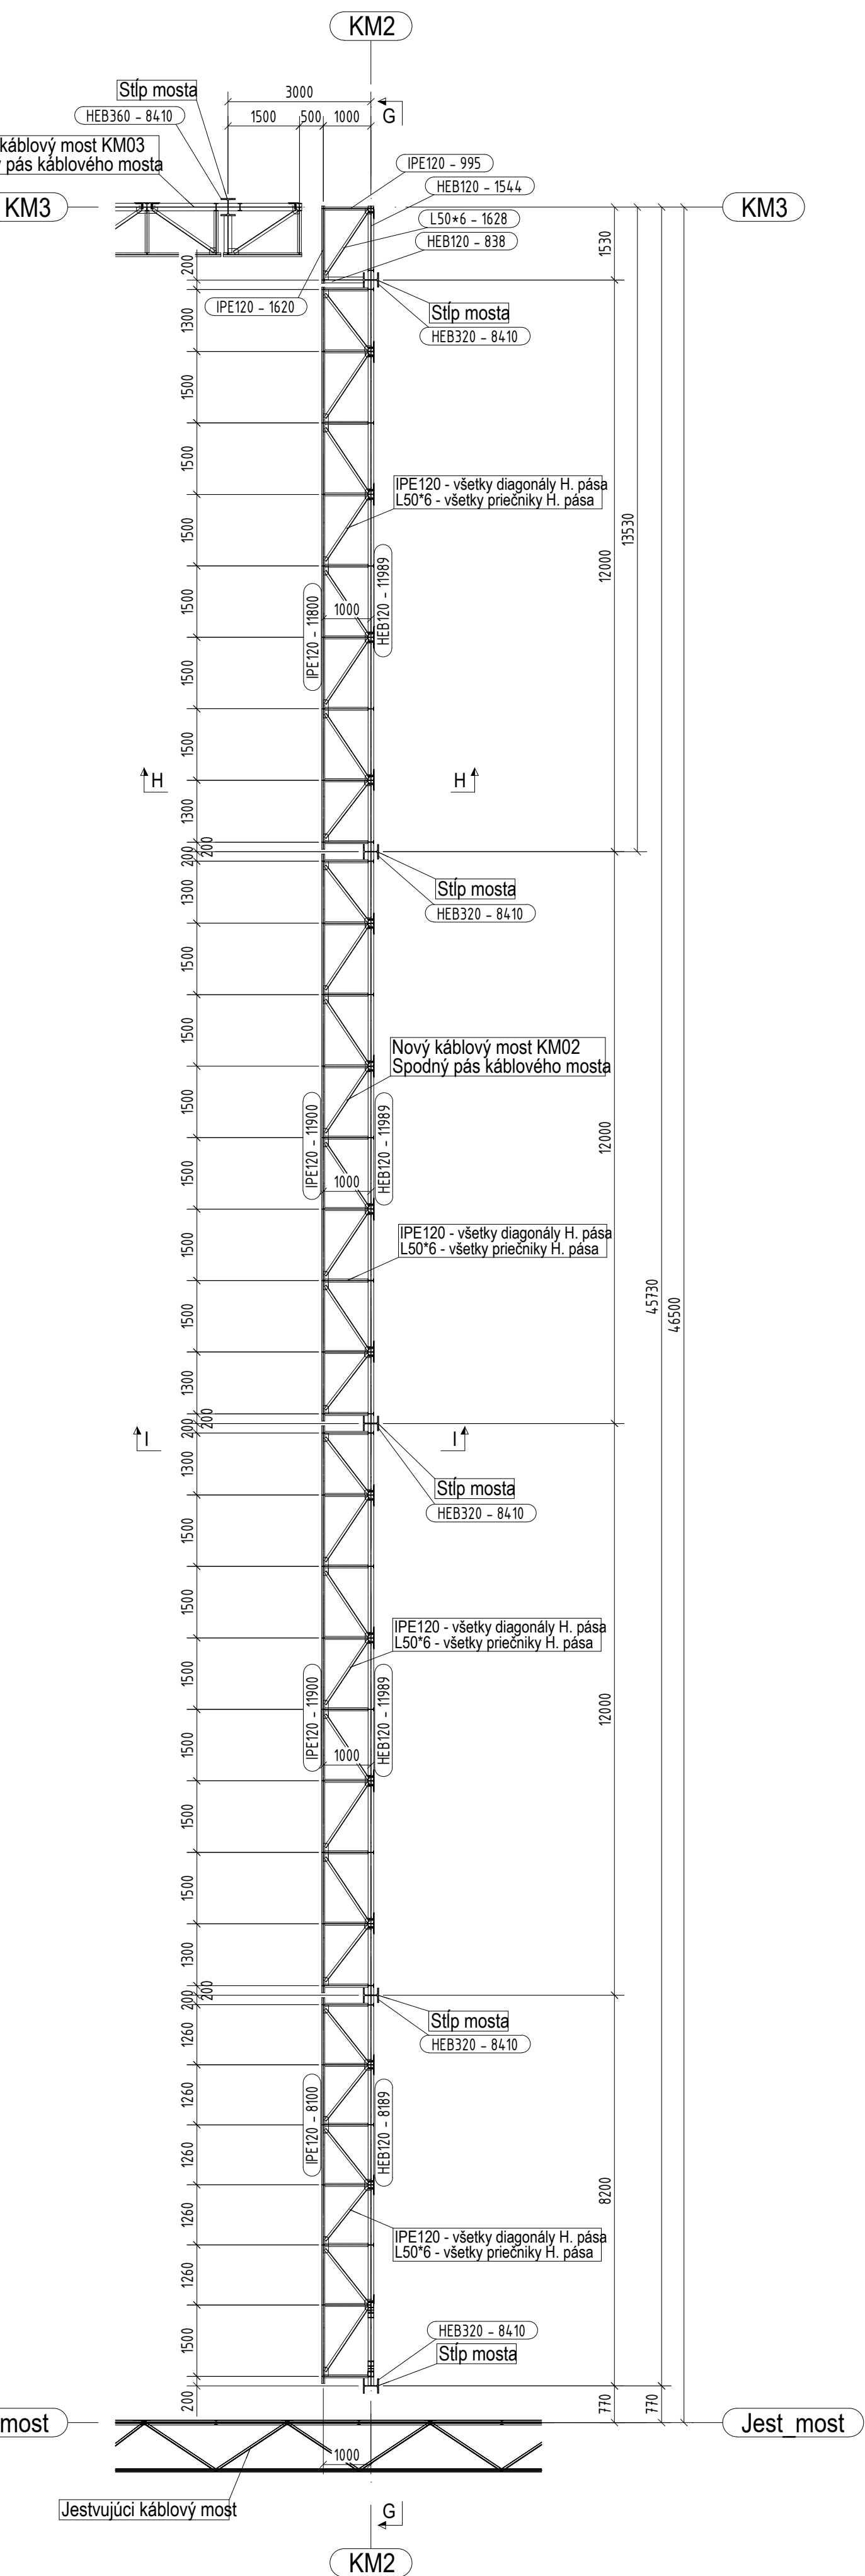


Káblový most KM02 – Rez G – G  
Cable bridge KM02 – Section G – G

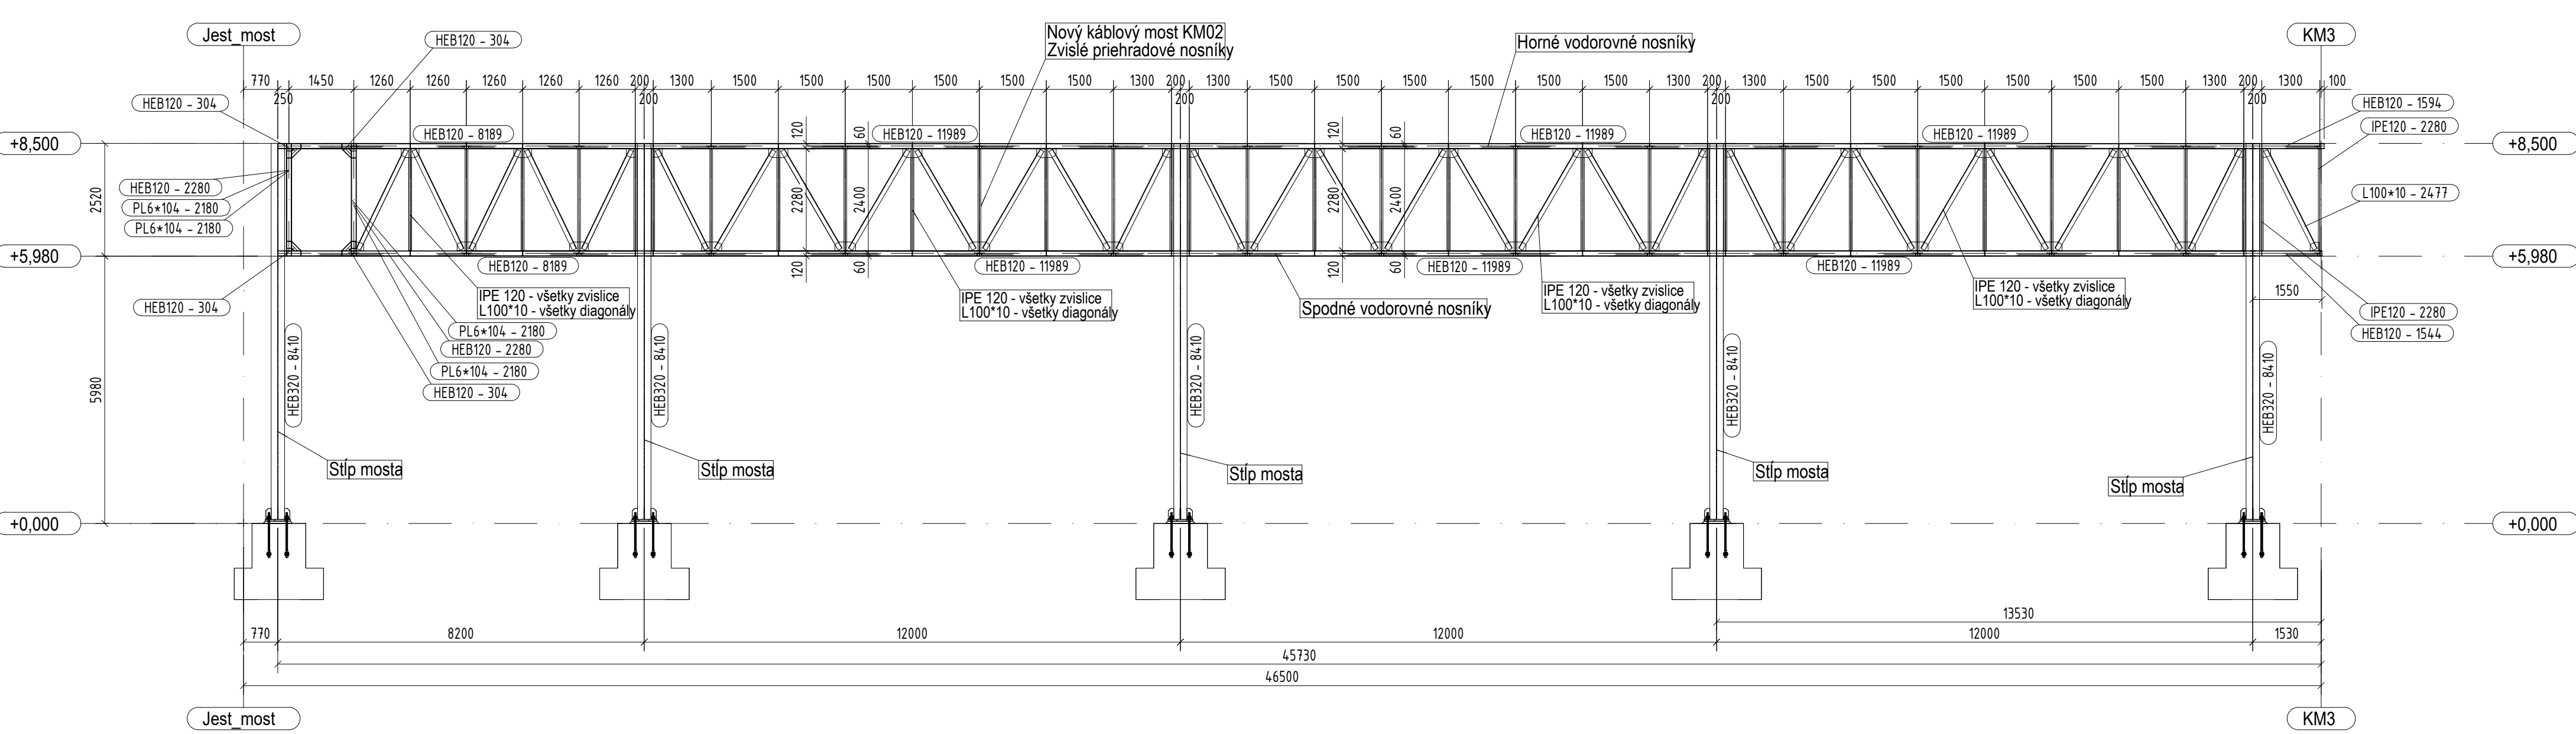

Káblový most KM02 – Rez H – H  
Cable bridge KM02 – Section H – H

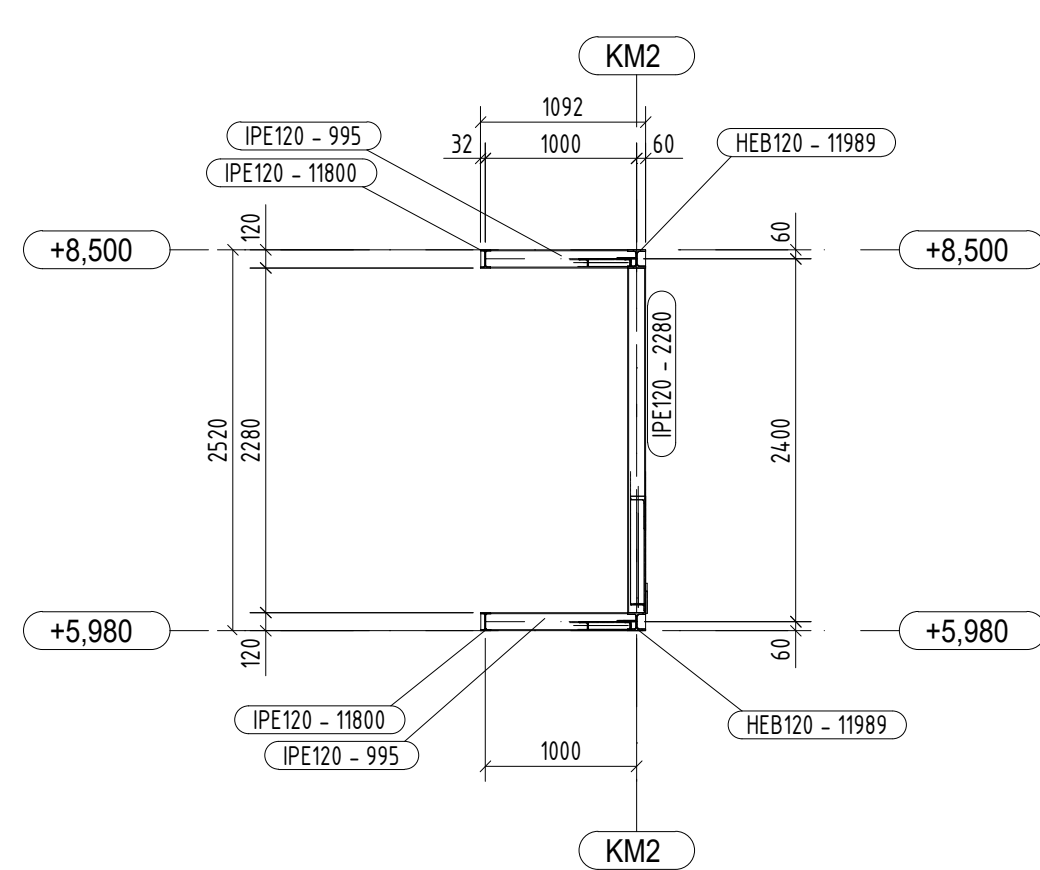

Káblový most KM02 – Rez I – I  
Cable bridge KM02 – Section I – I

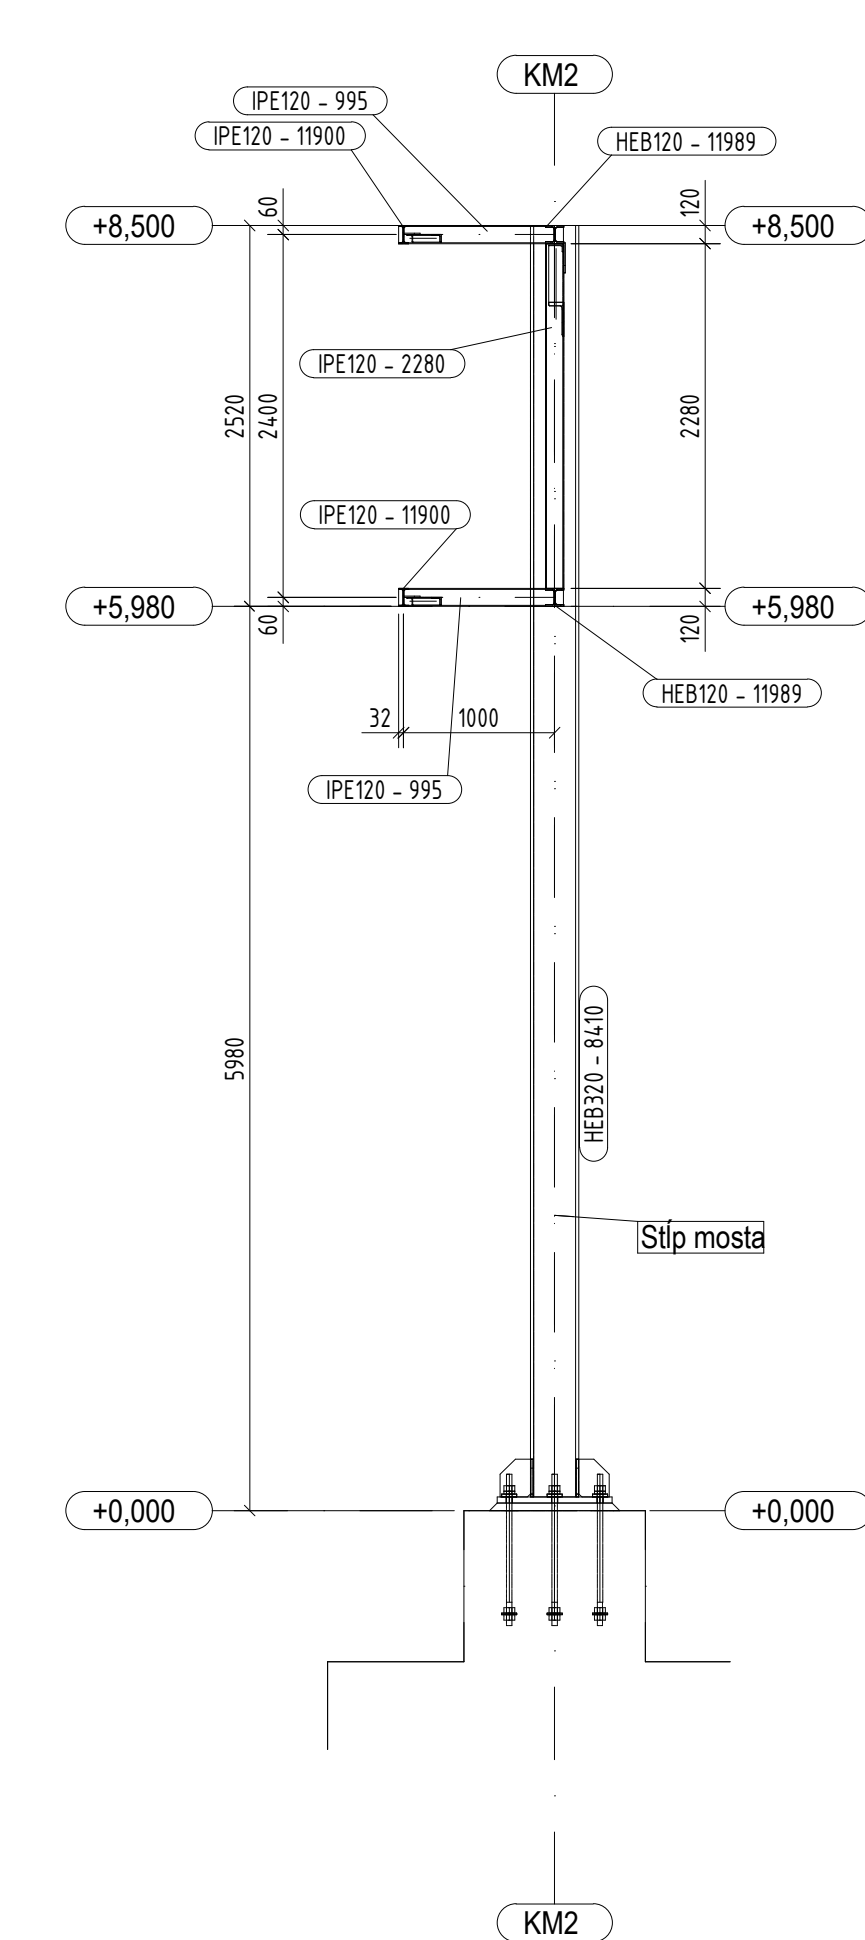

**POZNAMKY:**

1. VÝKRES NIE JE SPRACOVANÝ NA UROVNI DIELENSKEJ DOKUMENTÁCIE
2. MATERIAL: OCEL S235
3. SPOJE: ZVARY, SKRUTKY PEVNOSTNEJ TRIEDY 8.8, KOTVY HILTI
4. PRI VÝROBE OCELOVÝCH KONSTRUKCIÍ JE POTREBNÉ ODORZAT – STN EN 1990-2 Zhotovovanie ocelových a hliníkových konštrukcií
5. PROTIKOROZNA OCHRANA OCELOVÝCH KONSTRUKCIÍ A NATEROVÝ SYSTÉM JE UVEDENÝ V TECHNICKÉJ SPRÁVE.

<b>Zhotoviteľ / Contractor</b>  LJV-EPI, s.r.o. Trenčianska 56/II 821 09 Bratislava	<b>Zhotoviteľ stavby / Contractor of the construc. part</b>  REPRAK, s.r.o. Senný trh 2, 040 01 Košice	<b>±0,00 = +223,000 m.n.m.</b> <b>VÝSKOVÝ SYSTÉM JADRAN</b> <b>POLOHOPISNÝ SYSTÉM: MSS USS</b> Stav dokumentu / Status code of document: <input type="checkbox"/> 1. Schválený pre výrobu/For Construction <input checked="" type="checkbox"/> 2. Na schválenie/For approval <input type="checkbox"/> 3. Na pripomienkovanie/For comments <input type="checkbox"/> 4. Informatívny výkres/For information	
<b>Identifikácia / Identifiers</b> Číslo mapy / Map No.: C15, C16 Prevádzka/Plant: 009 Objekt/Object: 1369DW 001	<b>3</b> <b>2</b> <b>1</b> NA SCHVÁLENIE <b>0</b> NA ODŠŤHLASENIE REV: 001 Popis / Description: 20.02.2025 Výpracovateľ/Prepared: 31.10.2024 Kontrola/Kontrola: 31.10.2024 Schválenie/Approved: 31.10.2024		
<b>INVESTOR:</b> U.S. STEEL KOŠICE s.r.o. 1369DW – PRÍPOJKA MEZU PRE PRODUKČNÉ ÚZEMIE OZ ENERGETIKA 1369DW – MEDIA CONNECTION FOR THE DEVELOPMENT AREA OF OZ ENERGETIKA	<b>ENEXIS Košice s.r.o.</b> BELEHRADSKÁ 11, KOŠICE PROJEKTY A INŽINIERING V PRIEMYSELE www.enexis.sk +421 905 858 167		
<b>Časť projektu / Part of project:</b> PC 01 – PRÍPOJKA ELEKTROCKÉJ ENERGETIKY PC 01 – ELECTRICAL ENERGY CONNECTIONS	<b>ENEXIS</b> Stupeň/Level: STAVEBNÉ POVOLENIE Mierka/Scale: 1:100 Formát/Size: 10x44 (1050 x 594 mm) Kábelová výška/Dimension in mm: 10 x 44		
<b>Objekt / Area:</b> SO 102 – KÁBLOVÝ MOST SO 102 – CABLE BRIDGE	<b>Arch. / Order No.</b> EN-0723.3.D.102.00.00.08 <b>08</b>		