




TRASA T2- ZÁKLADY Z1a, Z2/
track T2-foundations Z1a,Z2 M1:100

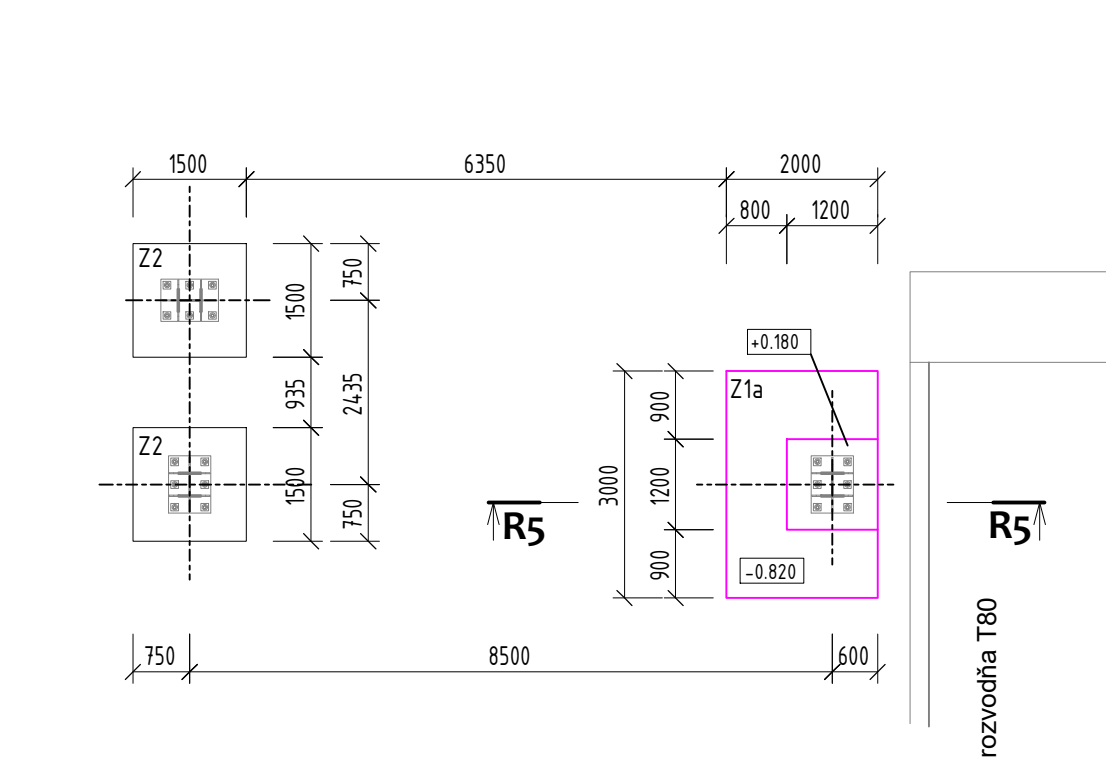


TRASA T4- ZÁKLADY Z1-6ks/ track T2-foundations Z1
M1:100

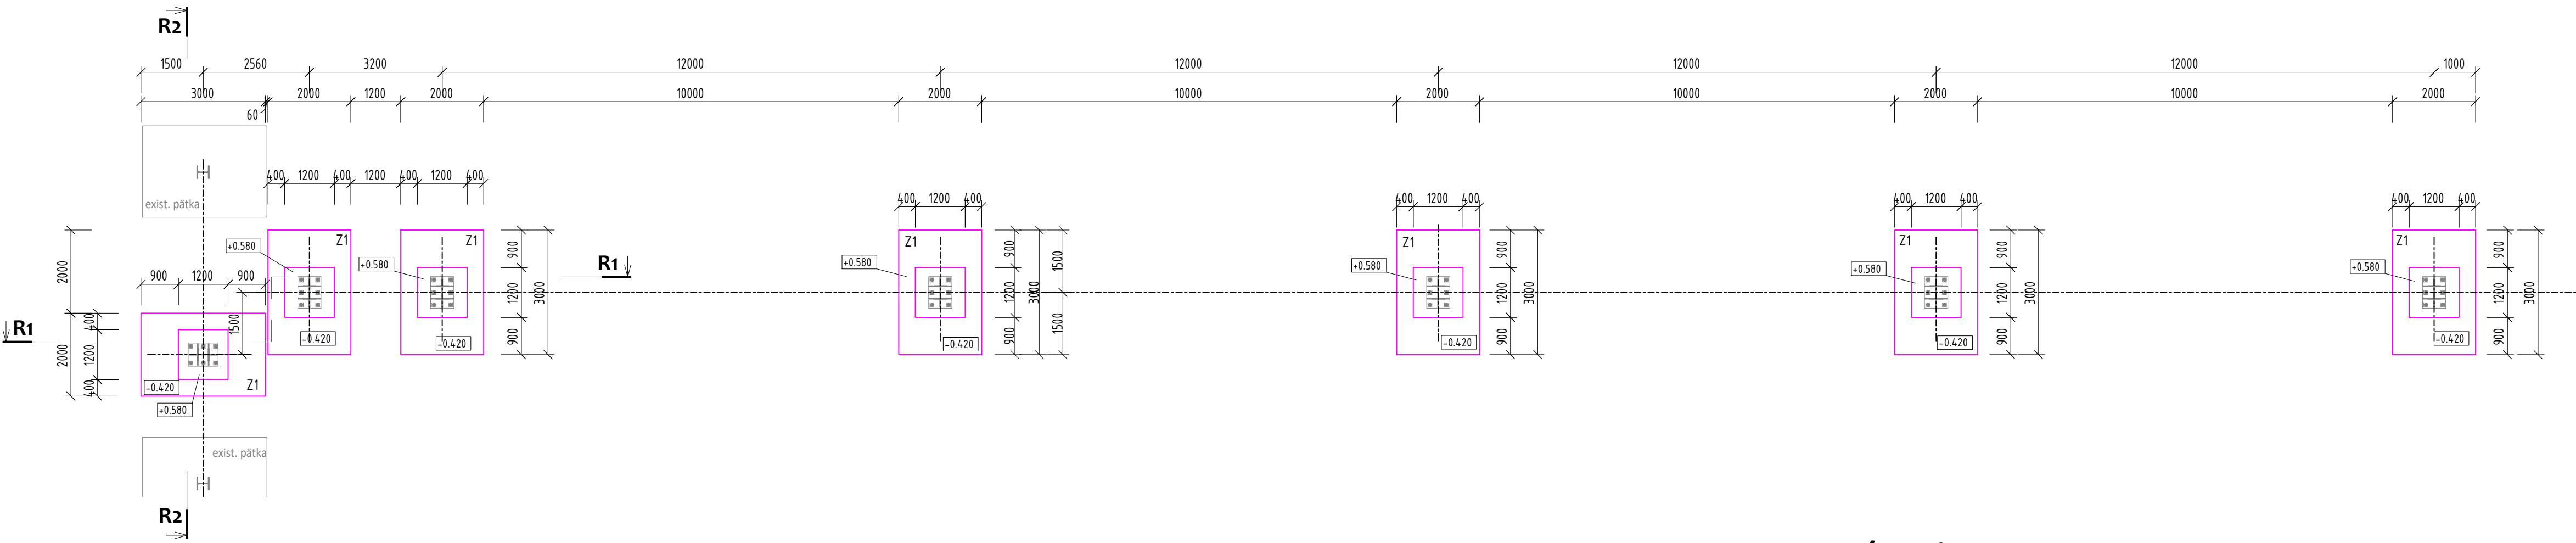


TRASA T6- ZÁKLADY Z1-7ks/ track T6- foundations Z1
M1:100

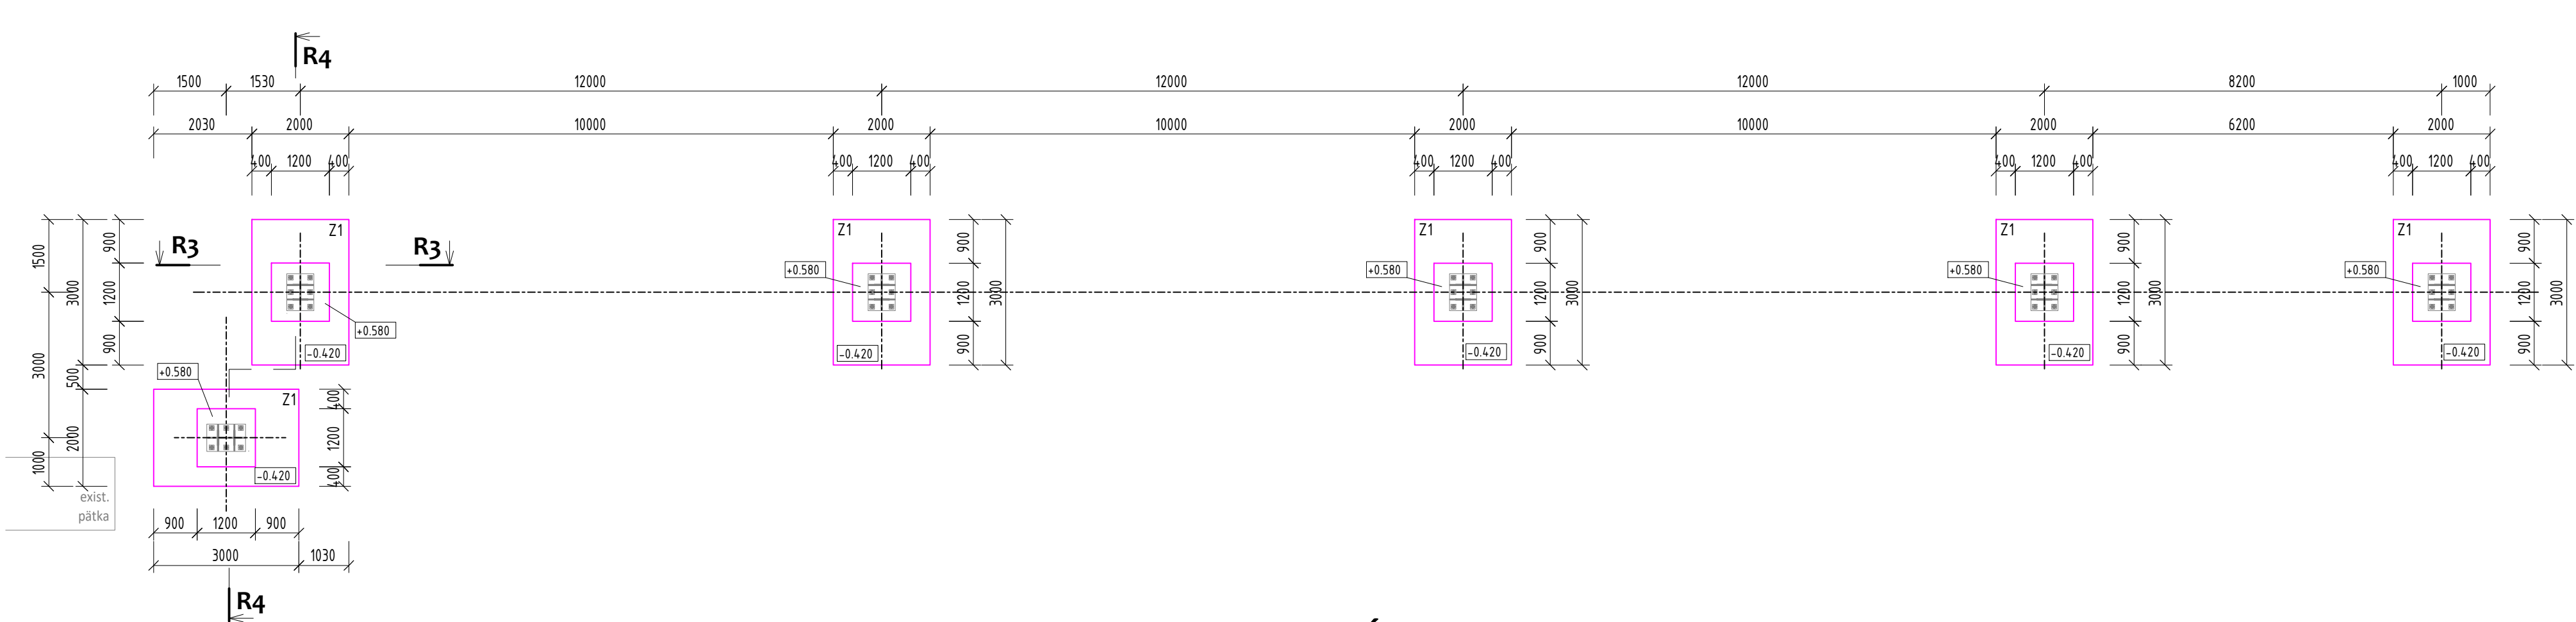

REZ R3/ section R3
M1:100

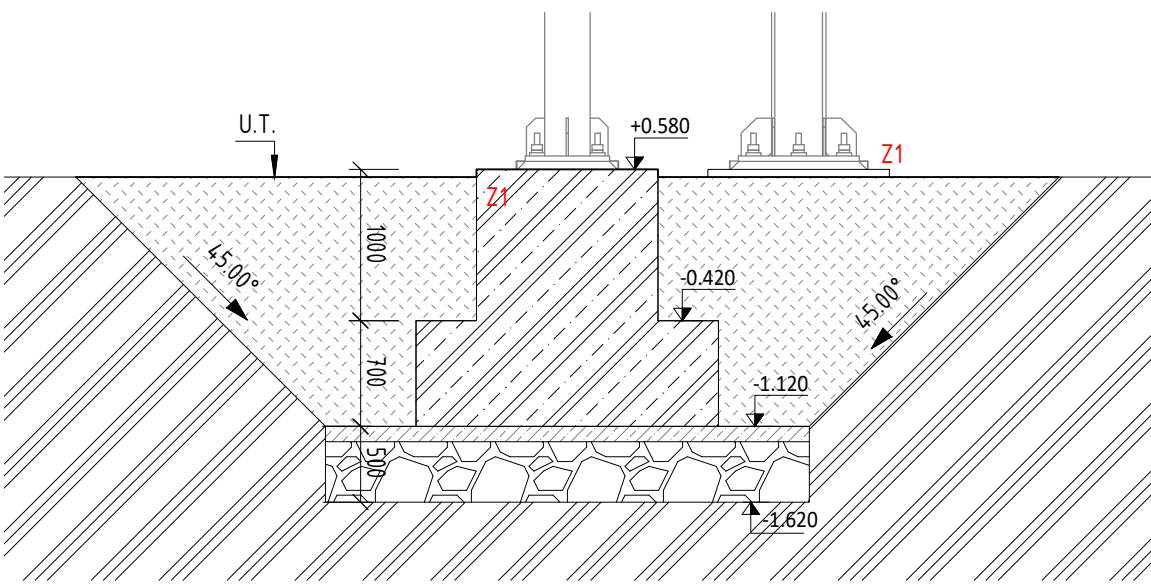


REZ R4/ section R4
M1:100

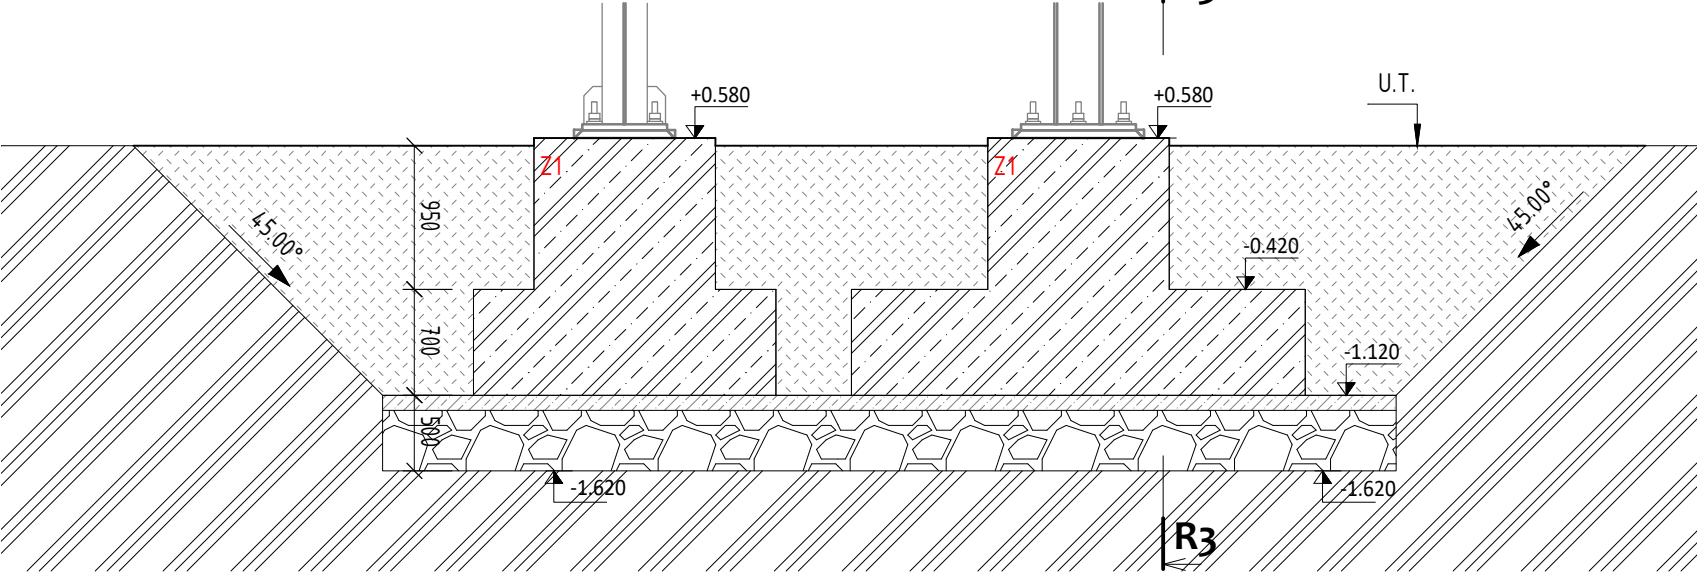


POZNÁMKY

- PRED ZAČIATKOM VÝKOPOVÝCH PRÁČ JE POTREBNÉ VYTÝČIŤ VŠETKY PODZEMNÉ SIEŤE
- POŽADOVANÉ PARAMETRE ZHUTNENIA ŠTRKOVÉHO NÁSYPU: ID ≥ 0,80; EDEF,2 ± 80 MPA; EDEF,2/EDEF,1 ± 2,5
- ŠTRKOVÝ ZÁSYP HUTNÍŤ PO VRSTVÁCH
- FRAKCIA KAMENIVA ŠTRKOVÉHO LÔŽKA 0/63 (ROVNOMERNÁ KRIVKA ZRNITOSTI). NIVELIZÁCIU ŠTRKOVÉHO NÁSYPU REALIZOVAŤ KAMENIVOM FRAKCIE 4/8
- PRED BETONÁŽOU VLOŽIŤ VŠETKY VLOŽENÉ PRVKY (KÔTEVNÉ, UZEMNENIE.)
- V PRÍPADE POTREBY VÝSKOVEJ REKTFIKÁCIE KÔTEVNÚ PLATNÚ PODLIATKOU
- MALE ODHÝLKY OD PROJEKTU PRIEMERANE UPRAVIŤ NA MIESTE
- VÄCSIE NEJASNOSTI RIEŠIŤ V SÚČINNOSTI S PROJEKTANTOM
- ŤRNOVÝCH - PONTI AHA TNP V RIZYVNOM TAD


TRASA T3- ZÁKLADY Z2/ track T2-foundations Z2
M1:100

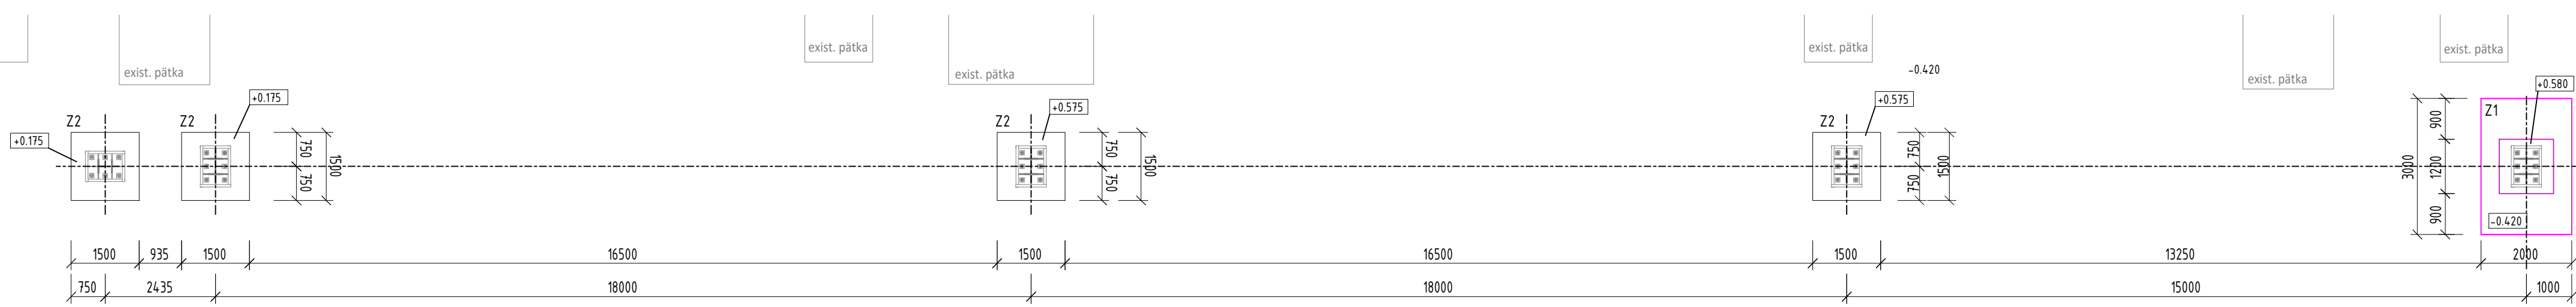


REZ R1/ section R1
M1:100

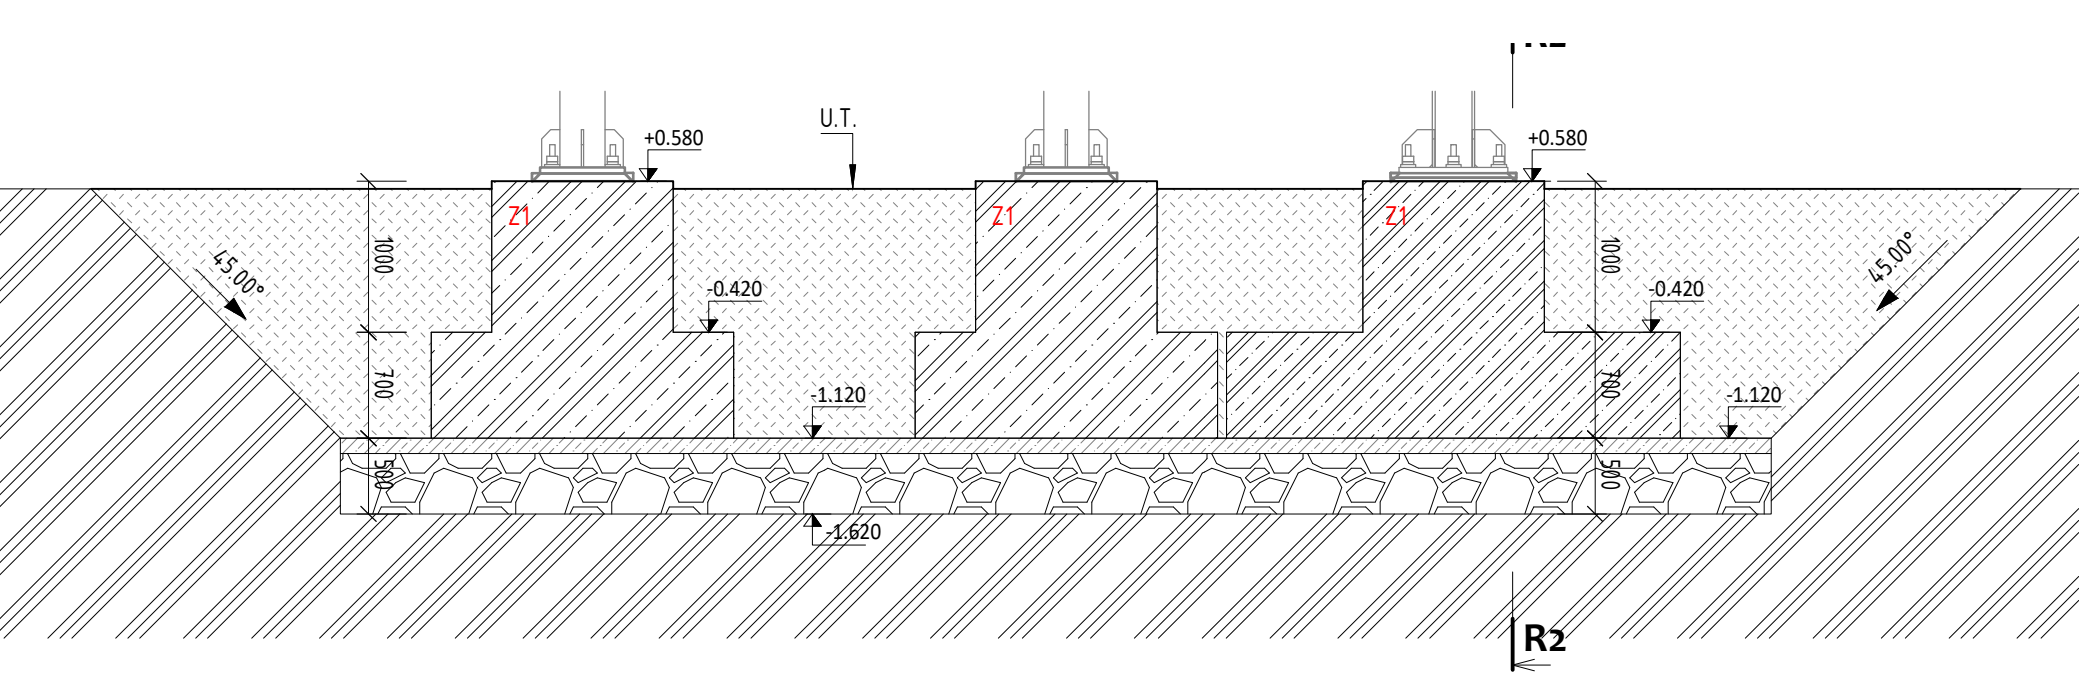

REZ R2/ section R2
M1:100

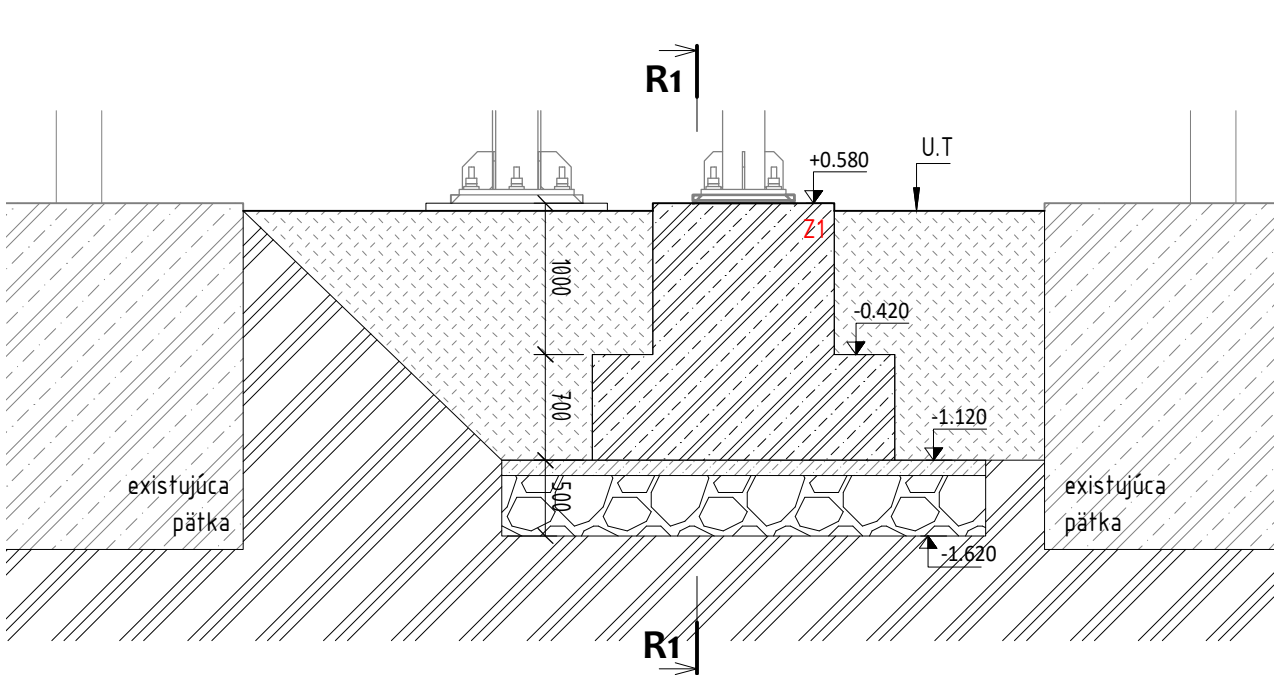

REZ R5/ section R5
M1:100

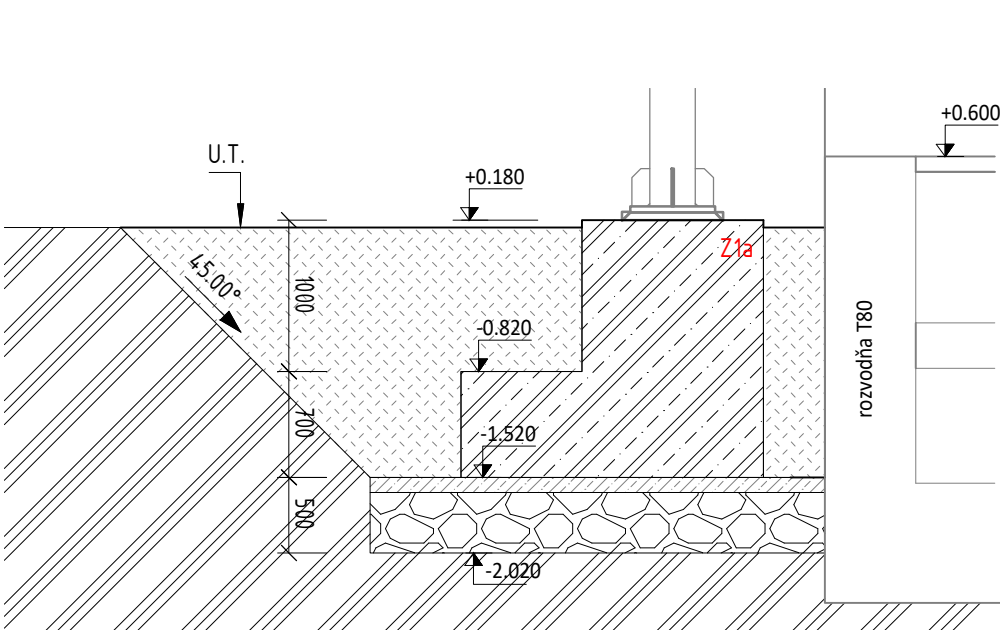

LEGENDA MATERIÁLOV

- ŽELEZOBETÓN
- NASYPANÁ ZEMINA
- POVODNÝ TERÉN
- ŠTRKOVÉ LÔŽKO

Zhotoviteľ / Contractor LIV EPI LIV-EPI, s.r.o. Trenčianska 56/F 821 09 Bratislava		Zhotoviteľ stavieb / Contractor of the construc. part REPRAX REPRES, s.r.o. Senný trh 2, 040 01 Košice		±0,00 = +223,000 m.n.m. VYSKOVÝ SYSTEJM JADRAN POLOHOPISNÝ SYSTEJM: MSS USS Stav dokumentu / Status code of document: <input type="checkbox"/> 1 Schválený pre výrobu/For Construction <input checked="" type="checkbox"/> 2 Na schválenie/For approval <input type="checkbox"/> 3 Na pripomienkovanie/For comments <input type="checkbox"/> 4 Informatívny výkres/For information
Identifikatory / Identifiers: Číslo/No. of Map: C15, C16 Prevádzka/Plant: 009 Oblasť/Area: 206 Objekt/Object: 001		Číslo stavby / Project No.: 1369DW		1 2 3 
INVESTOR: U.S. STEEL KOŠICE s.r.o.		Stavba/Job: 1369DW - PRÍPOJKY MEDI PRE ROZVOJOVÉ ÚZEMIE DZ ENERGETIKA 1369DW - MEDIA CONNECTION FOR THE DEVELOPMENT AREA OF DZ ENERGETIKA		ING. MAČEKOVÁ 20.02.2025 ING. MAČEKOVÁ 31.10.2024 ING. PETRŽALA 31.10.2024 ING. ZEMAN 31.10.2024
Časť projektu/ Part of project: PC 01 - PRÍPOJKY ELEKTRICKEJ ENERGIE PC 01 - ELECTRICAL ENERGY CONNECTIONS		Objekt/ Area: SO 102 - KÁBLOVÝ MOST SO 102 - CABLE BRIDGE		ING. MAČEKOVÁ 31.10.2024 ING. PETRŽALA 31.10.2024 ING. ZEMAN 31.10.2024
Dielňu/objekt/ Sub area:		Formát/Size: 8x44		www.enexis.sk +421 905 858167
Obsah/Content: ZÁKLADY-PÔDORYS, REZY FOUNDATIONS-FLOORPLAN, SECTIONS		Arch. Z/Order No: EN-0723.3.D.102.00.00.03		VZ/Obj.No: 03