


PÔDORYS STRECHY


M = 1: 50

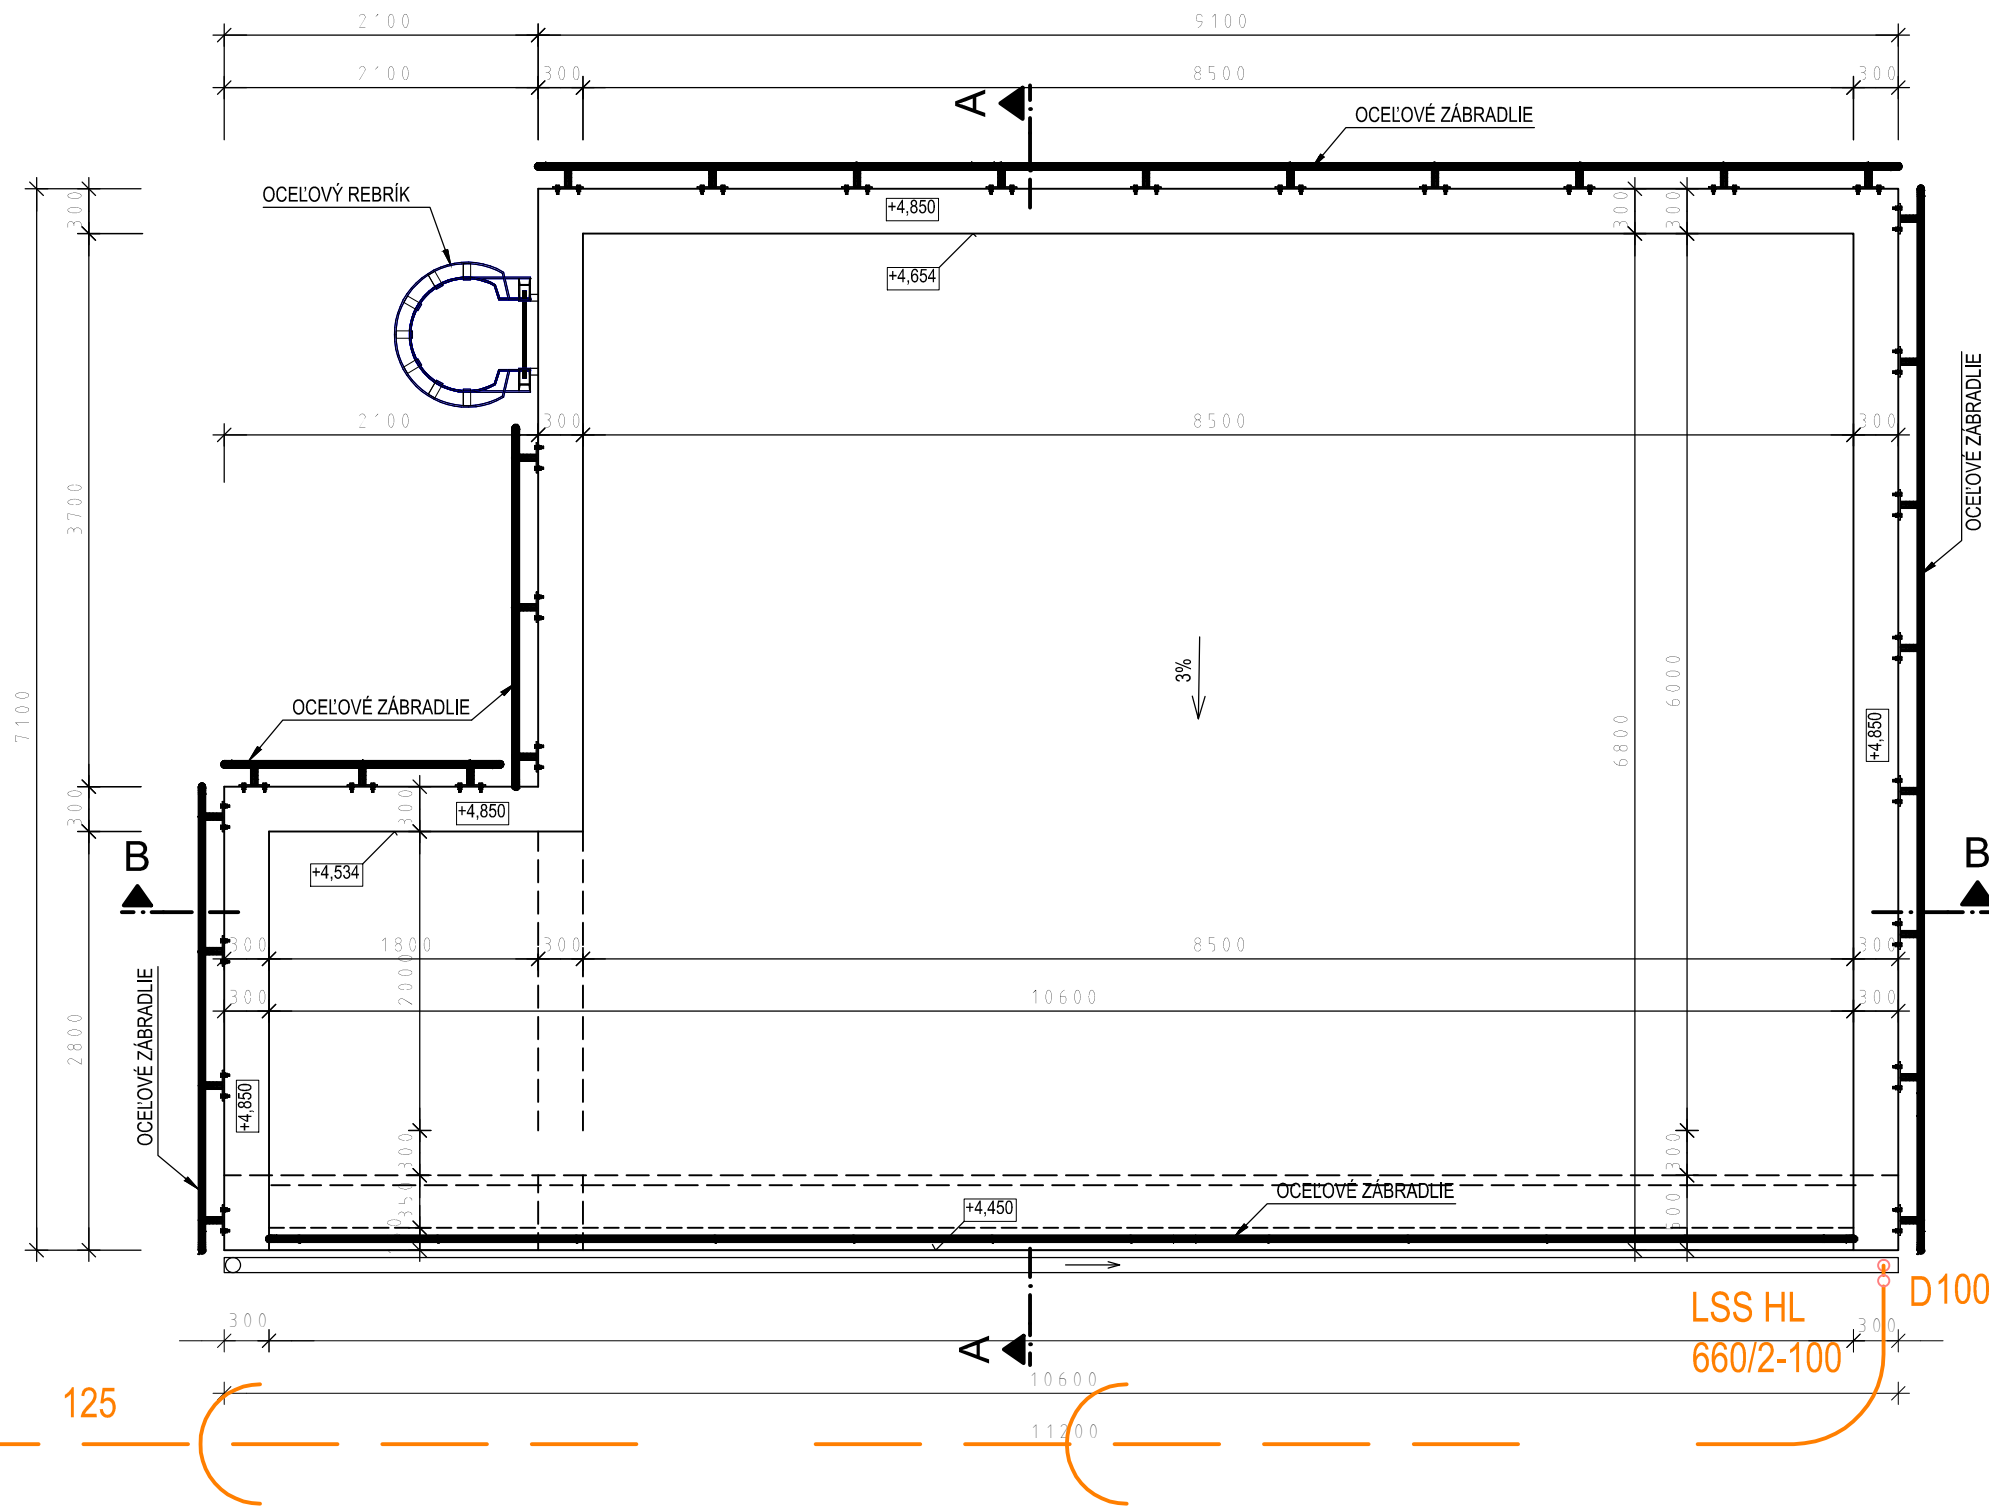

POZNÁMKA:
REZ A-A VIŠ VÝKRES AS-04
REZ B-B VIŠ VÝKRES AS-04

UPOZORNENIE!
1, ZA SPRÁVNOSŤ A ÚPLNOSŤ VYZNAČENIA INŽINIERSKÝCH SIETÍ ZODPOVEDÁ ICH SPRÁVCA
2, PRED ZAČATÍM STAVEBNÝCH PRÁČ INVEŠTOR ZABEZPEČÍ VYZNAČENIE PODZEMNÝCH ROZVODOV, ABY NEDOŠLO K ICH POŠKODENIU

POLOHOPISNÝ SYSTÉM : MSS USSK
VÝŠKOVÝ SYSTÉM: JADRAN
±0,000 = 223,000

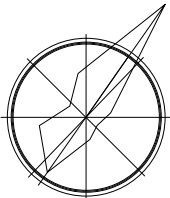

±0,000 = +223,000 m.n.m.
VÝŠKOVÝ SYSTÉM JADRAN
POLOHOPISNÝ SYSTÉM: MSS USS
Stav dokumentu / Status code of document:
<input type="checkbox"/> 1. Schválený pre výstavbu/For Construction
<input type="checkbox"/> 2. Na schválenie/for approval
<input type="checkbox"/> 3. Na posúdenie/for comments
<input type="checkbox"/> 4. Informatívny výkres/For information

1					
2					
3	ZAPRACOVANÉ PRIPOMENKY	ING.JUPIKOVÁ	30.09.2024		ING.NAGY
4	NA ODSUHLASENIE	ING.JUPIKOVÁ			ING.NAGY
Popis / Description					
INVESTOR:	J.S.STEEL KOŠICE s.r.o.				
Stavba/objekt:	1369DW - PRÍPOJKY MEDZI PRE ROZVOJOVÉ ÚZEMIE OZ ENERGETIKA 369DW - MEDIA CONNECTION FOR THE DEVELOPMENT AREA OF OZ ENERGETIKA				
Časť projektu/Part of project:	3 - DOKUMENTÁCIA STAVEBNÝCH OBJEKTŮ 3 - DOKUMENTATION OF BUILDING OBJECTS				
Objekt/Area:	SO 201 - OBJEKT REGULÁCIE PRIETOKU KYSLIKA SO 201 - OXYGEN FLOW REGULATION OBJECT				
Detail objektu/Sub area:	SO 201.01.00 - OBJEKT REGULÁCIE PRIETOKU KYSLIKA SO 201.01.00 - OXYGEN FLOW REGULATION OBJECT				
Časť/Part:	ZDRAKOTECNICKÁ INŠTALÁCIA SANITARY INSTALLATION				
Objekt/Objekt:		Arch. č./Order No.		Vč./w/ d.	
PÔDORYS STRECHY FLOOR PLAN OF THE ROOF		EN-0723.2.D.201.03.00.ZT		04	



ENEXIS KOŠICE S.R.O.
BELEHRADSKÁ 11, KOŠICE
**PROJEKTY A INŽINIERING
V PRIEMYSELE**
+421 905 608052