
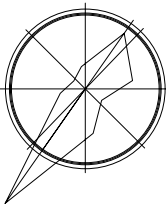


TVAR NA KÓTE +4,300

M = 1: 50

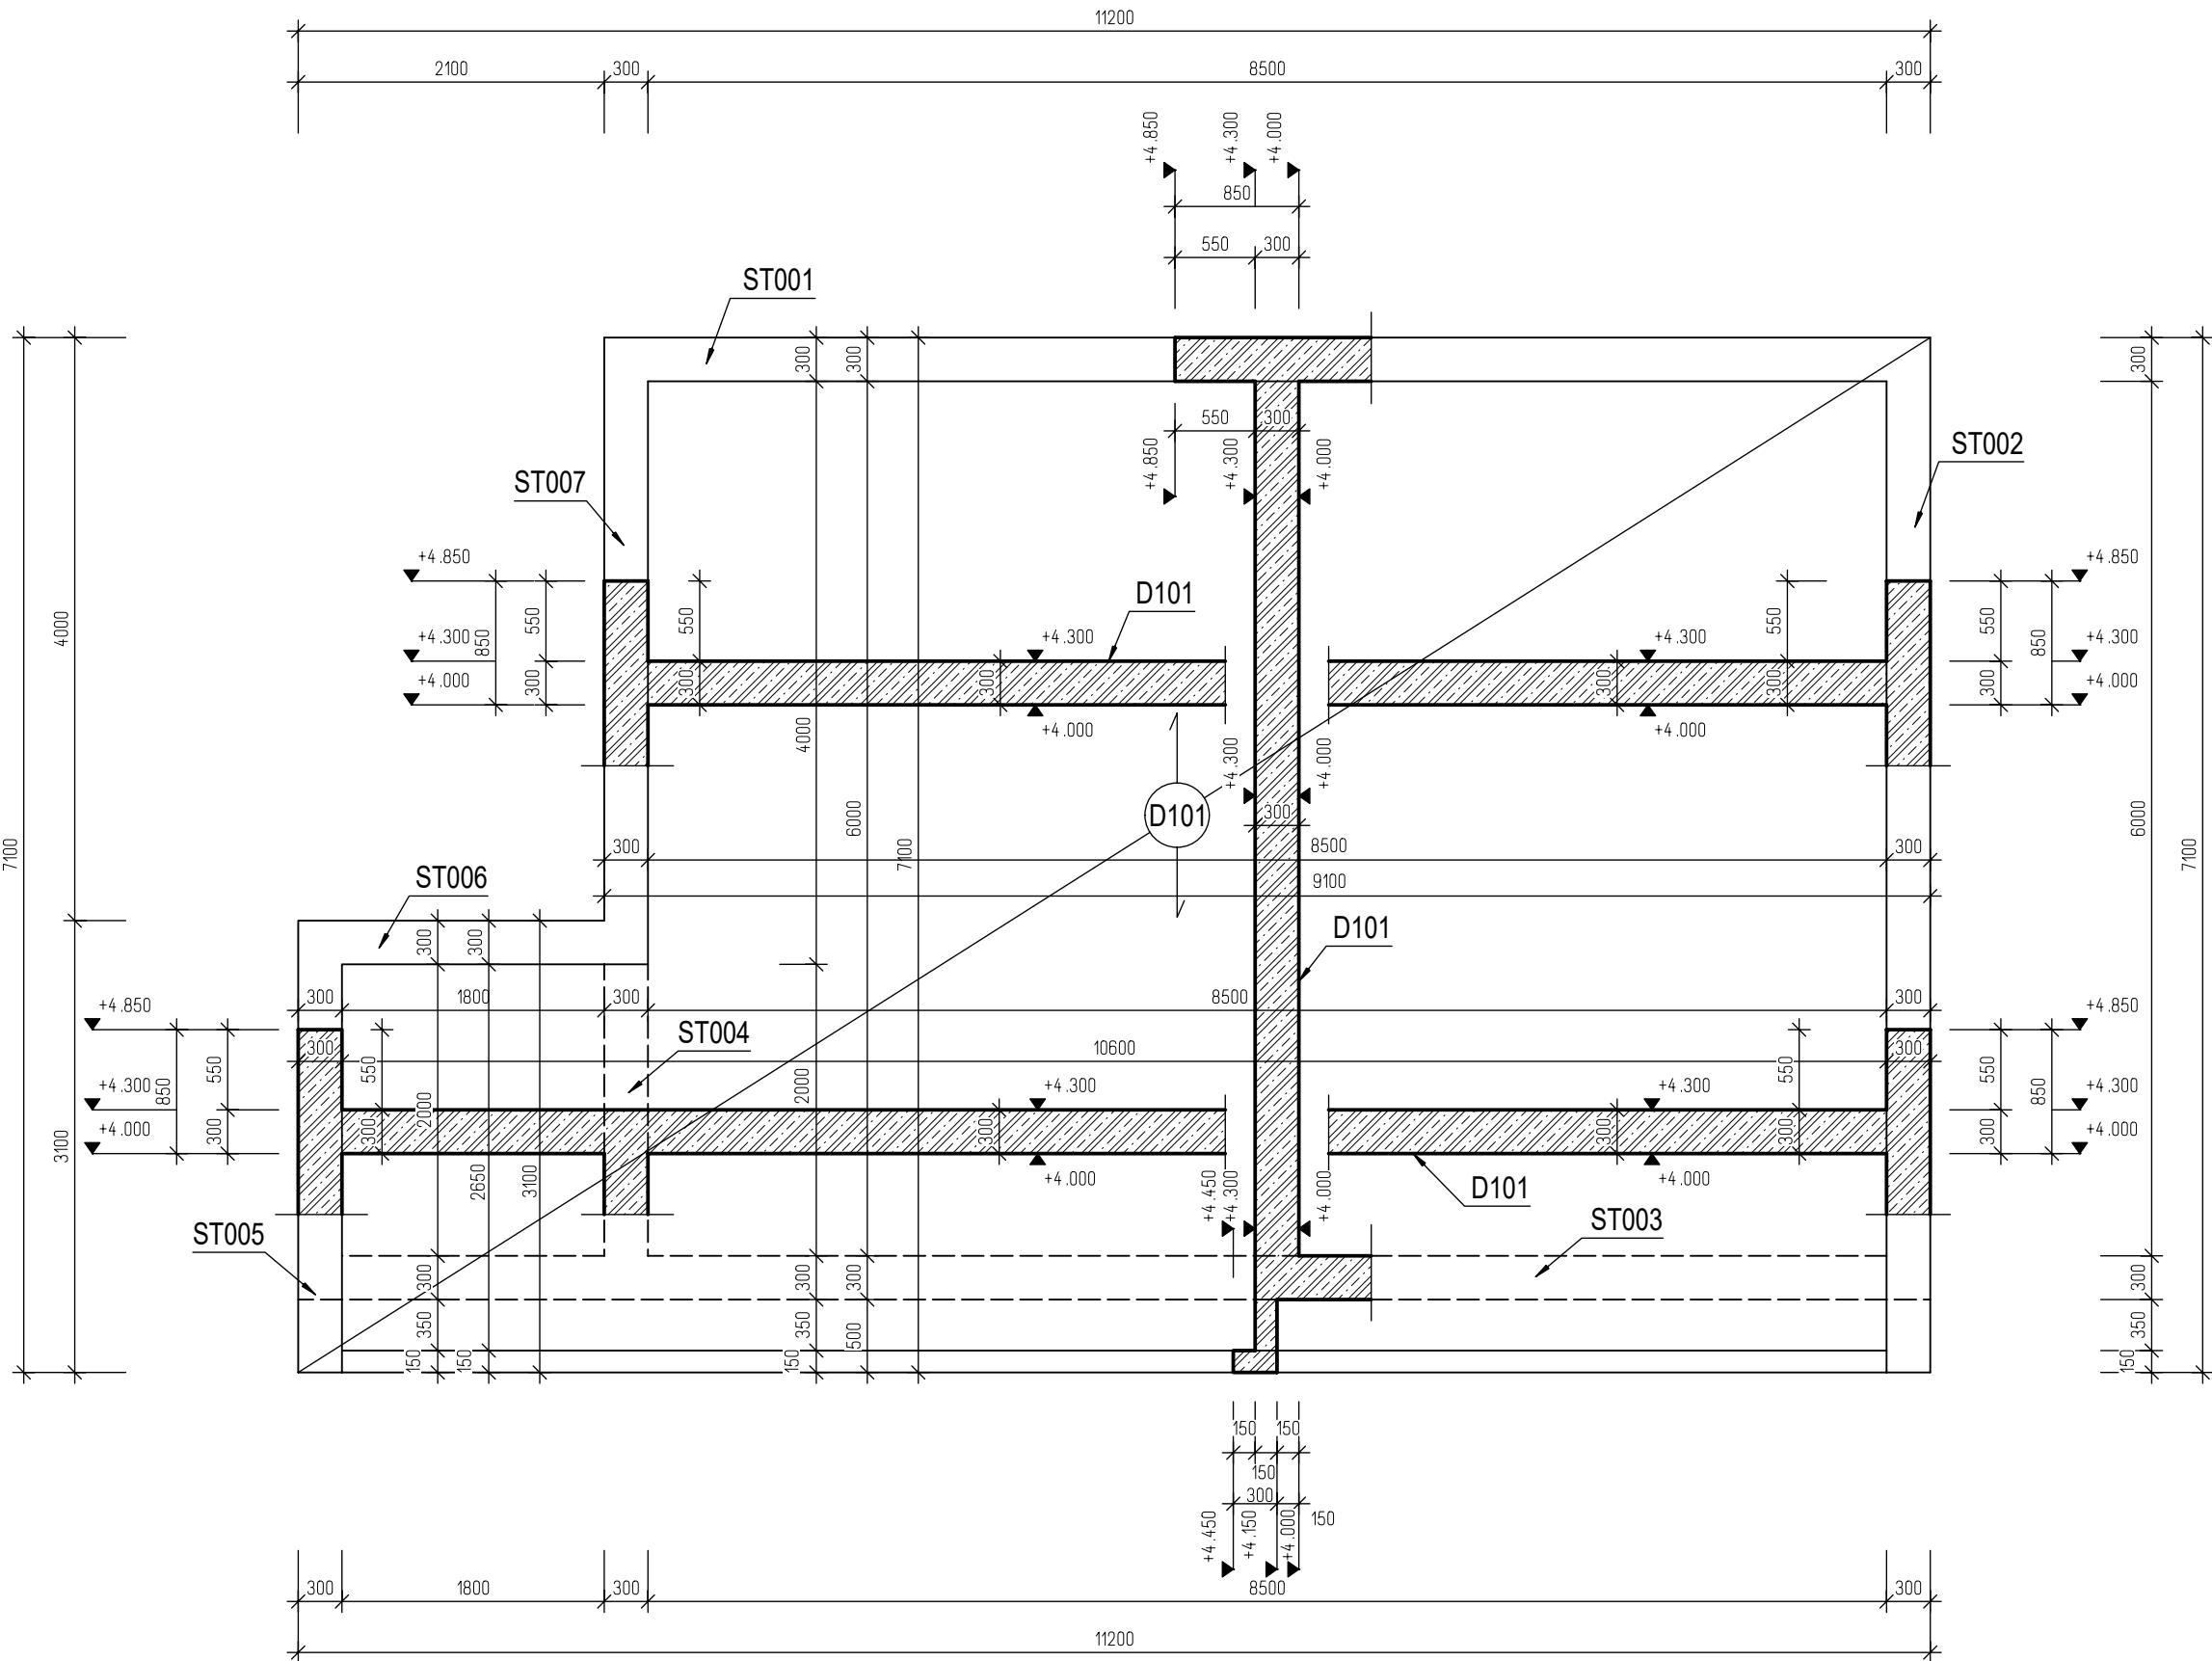

UPOZORNENIE!

- 1, ZA SPRÁVNOSŤ A ÚPLNOSŤ VYZNAČENIA INŽINIERSKÝCH SIETÍ ZODPOVEDÁ ICH SPRÁVCA  
2, PRED ZAČATÍM STAVEBNÝCH PRÁČ INVEŠTOR ZABEZPEČÍ VYZNAČENIE PODZEMNÝCH ROZVODOV,  
ABY NEDOŠLO K ICH POŠKODENIU

±0,00 = 225,000 m.n.m. VYSKOVY SYSTEM JADRAN POLOHOPIŠNY SYSTEM: MSS USS		CISLO STAVBY/PROEECT No:	369DW	Stav dokumentu / Status code of document:		
		CISLO OBLASTI/AREA No:		<input type="checkbox"/> 1. Schválený pre výrobu/For Construction		
		CISLO OBJEKTU/OBJECT No:		<input checked="" type="checkbox"/> 2. Na schválenie/For approval		
		CISLO MAP. LISTU/MAP No:		<input type="checkbox"/> 3. Na pripomienkovanie/For comments		
				<input type="checkbox"/> 4. Informatívny výkres/For information		
3						
2						
1						
0	NA ODSUHLASENIE		ING.PILIARKIN	30.09.2024	ING.NAGY	ING.NAGY
REV	Popis / Description		Vypracoval/Prepared	Dátum/Date	Kontroloval/Checked	Schválil/Approved
INVESTOR:	U.S.STEEL KOSICE s.r.o.					
Stavba/Job:	1369DW - PRIPOJKY MEDII PRE ROZVOJOVE UZEMIE DZ ENERGETIKA 1369DW - MEDIA CONNECTION FOR THE DEVELOPMENT AREA OF DZ ENERGETIKA		<div>ENEXIS Košice s.r.o.</div> <div>BELEHRADSKÁ 11, KOŠICE</div> <div>PROJEKTY A INŽINIERING V PRIEMYSELE</div> <div>www.enexis.sk +421 905 858167</div>			
Časť projektu/ Part of project:	D - DOKUMENTÁCIA STAVEBNÝCH OBJEKTŮ D - DOCUMENTATION OF BUILDING OBJECTS					
Objekt/ Area:	SO 201 - OBJEKT REGULÁCIE PRIETOKU KYSLÍKA SO 201 - OXYGEN FLOW REGULATION OBJECT					
Dielčič objekt/ Sub area:	SO 201.01.00 - OBJEKT REGULÁCIE PRIETOKU KYSLÍKA SO 201.01.00 - OXYGEN FLOW REGULATION OBJECT			Stupeň/Level	PSP	
Časť/ Part:	ARCHITEKTONICKO STAVEBNÁ ČASŤ ARCHITECTURAL BUILDING SOLUTION			Mierka/Scale	1:50	
				Formát/Size	A0	
				Kótované v/Dimension in	mm	
Obsah/Content				Arch. č./Order No		V.č./Dwg No.
VÝKRES TVARU NA KÓTE +4,300 DRAWING OF THE SHAPE AT AN ELEVATION +4,300				EN-0723.3.D.201.01.00.AS		03