




PRIEČELIE JUHOVÝCHODNÉ
M = 1: 100

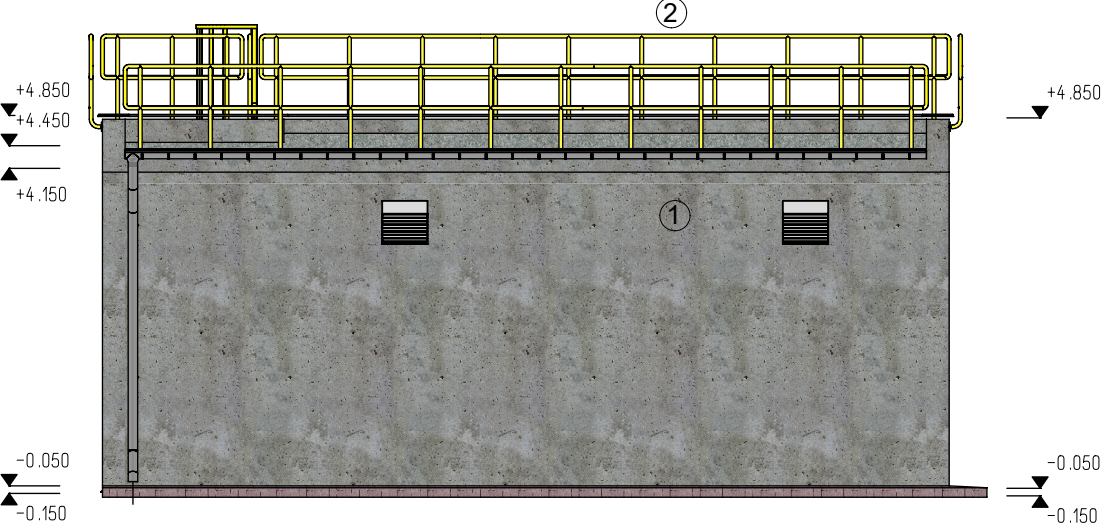


PRIEČELIE JUHOZÁPADNÉ
M = 1: 100

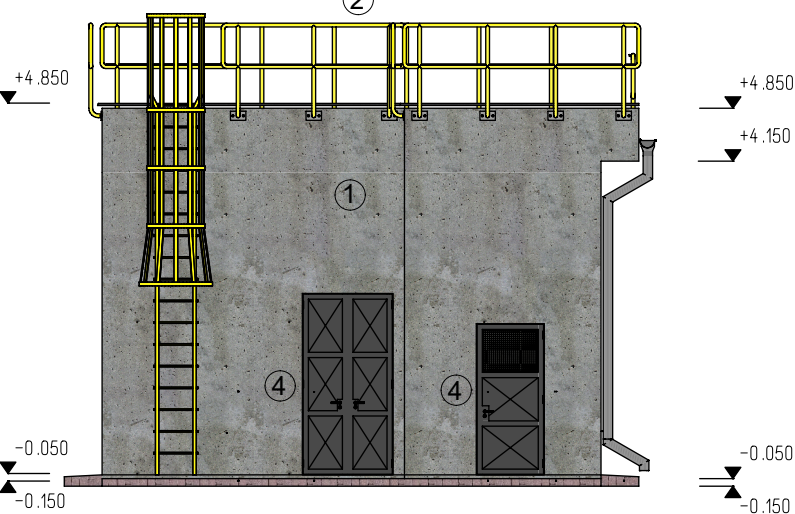


PRIEČELIE SEVEROZÁPADNÉ
M = 1: 100

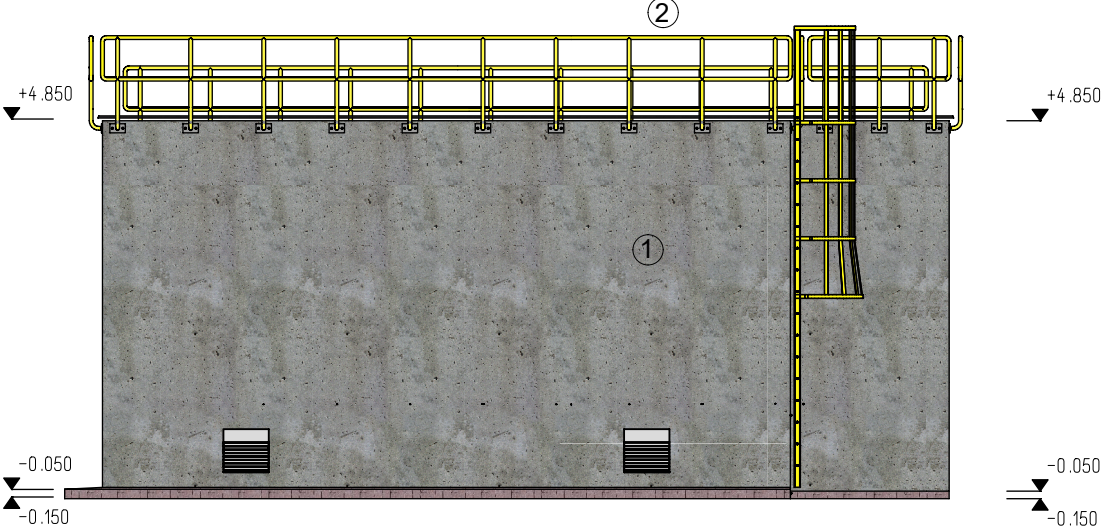

PRIEČELIE SEVEROVÝCHODNÉ
M = 1: 100

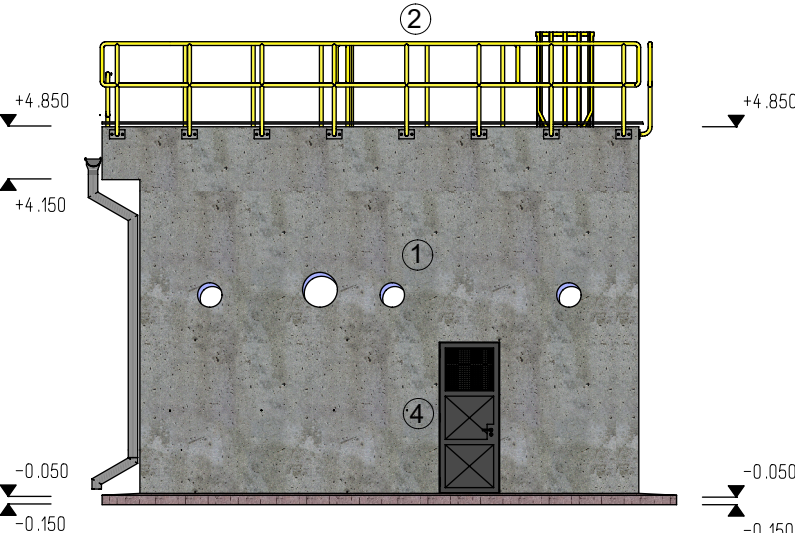

AXONOMETRIE

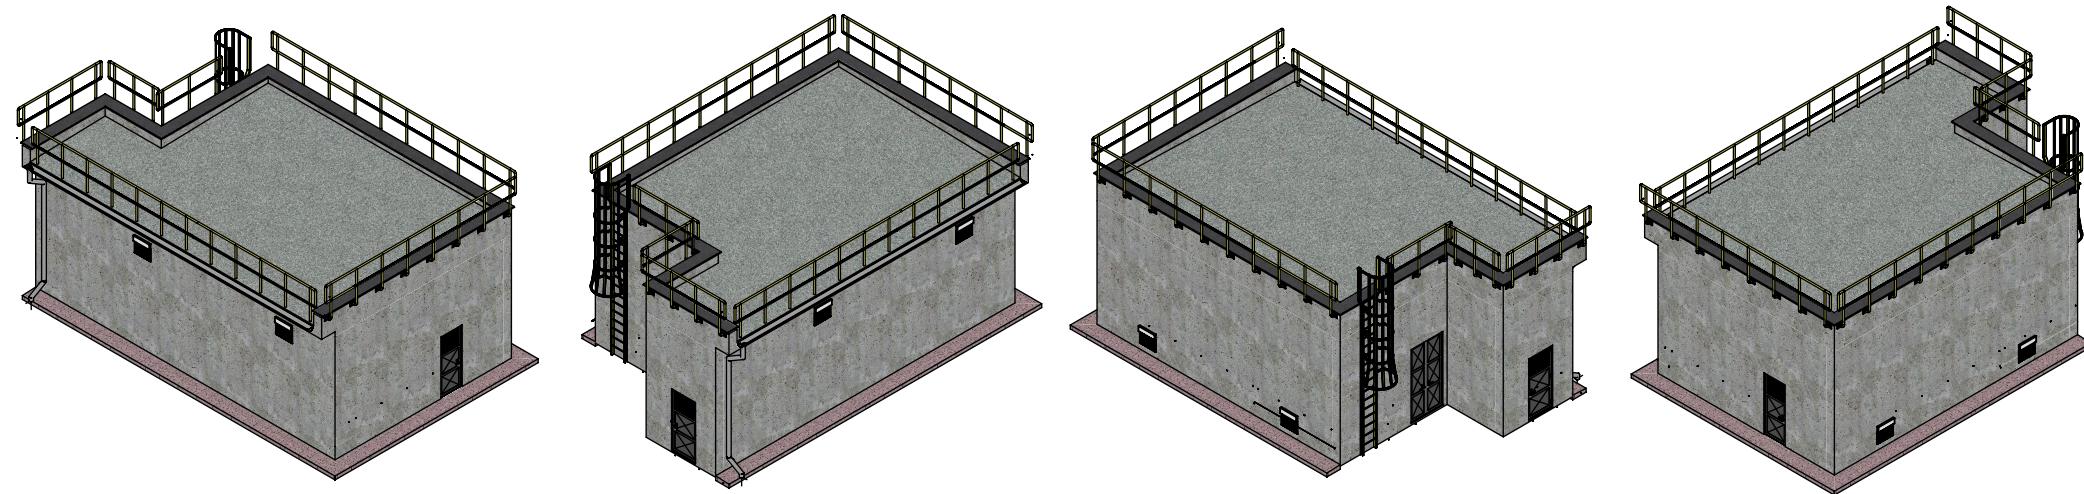

LEGENDA POVRCHOV:

- ① POHLADOVÝ BETÓN
② ZÁBRADLIE A REBRÍK - FARBA ŽLTÁ - RAL 1023, STN 6197
③ KRYTINA - HYDROIZOLAČNÁ FÓLIA FATRAFOL 810 - FARBA SIVÁ
④ VRÁTA A DVERE - FARBA SVETLOSIVÁ - RAL 9006

UPOZORNENIE!

1. ZA SPRÁVNOSŤ A ÚPLNOSŤ VYZNAČENIA INŽINIERSKÝCH SIETÍ ZODPOVEDÁ ICH SPRÁVCA
2. PRED ZAČATÍM STAVEBNÝCH PRÁČ INVEŠTOR ZABEZPEČÍ VYZNAČENIE PODZEMNÝCH ROZVODOV, ABY NEDOŠLO K ICH POŠKODENIU

±0,00 = 225,000 m.n.m. VYSKOVY SYSTEM JADRAN POLOHOPISNY SYSTEM: MSS USS		CISLO STAVBY/PROEECT No:	369DW	Stav dokumentu / Status code of document:		
		CISLO OBLASTI/AREA No:		<input type="checkbox"/> 1. Schválený pre výrobu/For Construction		
		CISLO OBJEKTU/OBJECT No:		<input checked="" type="checkbox"/> 2. Na schválenie/For approval		
		CISLO MAP. LISTU/MAP No:		<input type="checkbox"/> 3. Na pripomienkovanie/For comments		
				<input type="checkbox"/> 4. Informatívny výkres/For information		
3						
2						
1						
0	NA ODSUHLASENIE		ING.PILIARKIN	30.09.2024	ING.NAGY	ING.NAGY
REV	Popis / Description		Vypracoval/Prepared	Datum/Date	Kontroloval/Checked	Schválil/Approved
INVESTOR:		U.S.STEEL KOSICE s.r.o.				
Stavba/Job:		1369DW - PRIPOJKY MEDII PRE ROZVOJOVE UZEMIE DZ ENERGETIKA 1369DW - MEDIA CONNECTION FOR THE DEVELOPMENT AREA OF DZ ENERGETIKA		ENEXIS Košice s.r.o. BELEHRADSKÁ 11, KOŠICE PROJEKTY A INŽINIERING V PRIEMYSE www.enexis.sk +421 905 858167		
Časť projektu/ Part of project:		D - DOKUMENTÁCIA STAVEBNÝCH OBJEKTŮ D - DOKUMENTATION OF BUILDING OBJECTS				
Objekt/ Area:		SO 201 - OBJEKT REGULÁCIE PRIETOKU KYSLÍKA SO 201 - OXYGEN FLOW REGULATION OBJECT				
Dielčť objekt/ Sub area:		SO 201.01.00 - OBJEKT REGULÁCIE PRIETOKU KYSLÍKA SO 201.01.00 - OXYGEN FLOW REGULATION OBJECT		Stupeň/Level		PSP
Časť/ Part:		ARCHITEKTONICKO STAVEBNÁ ČASŤ ARCHITECTURAL BUILDING SOLUTION		Mierka/Scale		1:100
				Formát/Size		A0
				Kótované v/Dimension in		mm
Obsah/Content				Arch. č./Order No		V.č./Dwg No.
PRIEČELIA VIEWS				EN-0723.3.D.201.01.00.AS		05