


PÔDORYS ±0,000

M = 1: 100

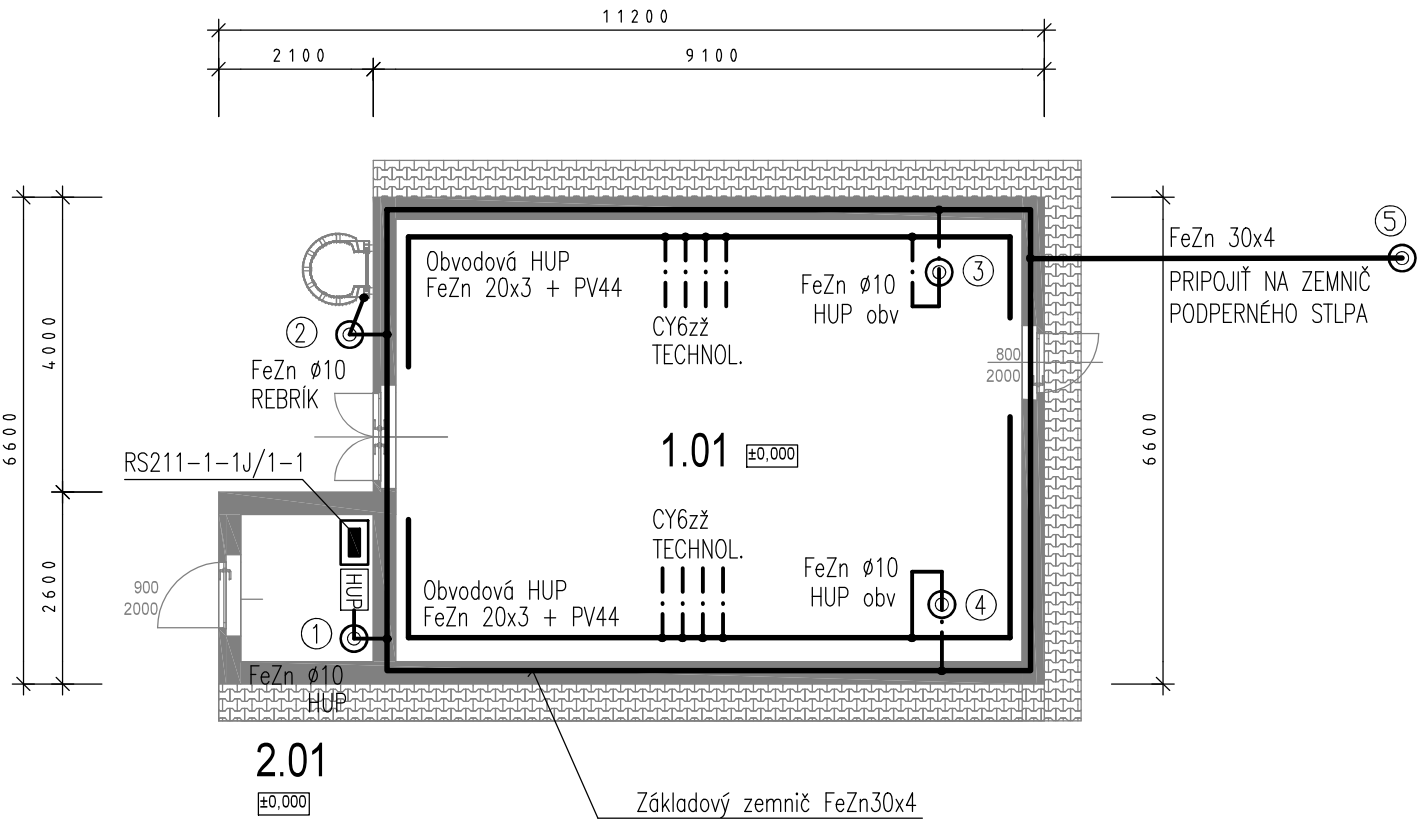


Poznámka:

- prestupy vzduch/zem – 20/30cm a cez murivo osetrit protikorozytnym naterom
- prestupy cez spevnene plochy izolovat v betone po celej dlzke
- novy zemnic prepojit s blizkymi jestvujucimi zemnicmi

LEGENDA :

- FeZn30x4 – zemnic
- Pripojny vodíc FeZn ø10
- Svorka
- Skusobna svorka

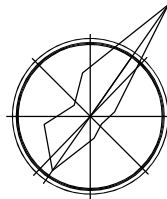

TECHNICKÉ ÚDAJE

ROZVODNÁ SIEŤ:

3/N/PE AC 230/400V 50Hz, TN–S  
1/N/PE AC 230V 50Hz, TN–S


OCHRANA PRED ZÁSAHOM EL. PRÚDOM PODLA STN 33 2000–4–41:2019

OCHR. OPATR. PRED ZÁSAHOM EL. PRÚDOM V NORMÁLNEJ PREVÁDZKE :

- 412 DVOJITOU ALEBO ZOSILNENOU IZOLÁCIOU
- A2 ZÁBRANAMI ALEBO KRYTMI

OCHR. OPATR. PRED ZÁSAHOM EL. PRÚDOM PRI PORUCHE :

- 411.3.2 SAMOČINNÝM ODPOJENÍM NAPÁJANIA
- 415.1 – DOPLNKOVÁ OCHR. PRÚDOVÝM CHRÁNIČOM
- 415.2 – DOPLNKOVÉ OCHRANNÉ POSPÁJANIE

±0,00 = +225,000 m.n.m. VYSKOVY SYSTEM JADRAN POLOHOPISNY SYSTEM: MSS USS		CISLO STAVBY/PROCECT No:	369DW	Stav dokumentu / Status code of document:		
		CISLO OBLASTI/AREA No:		<input type="checkbox"/> 1. Schválený pre výrobu/For Construction		
		CISLO OBJEKTU/OBJECT No:		<input checked="" type="checkbox"/> 2. Na schválenie/For approval		
		CISLO MAP. LISTU/MAP No:		<input type="checkbox"/> 3. Na pripomienkovanie/For comments		
				<input type="checkbox"/> 4. Informatívny výkres/For information		
3						
2						
1						
0	NA ODSUHLASENIE			ING.RICHTARČÍK	30.09.2024	ING.NAGY
REV	Popis / Description			Vypracoval/Prepared	Dátum/Date	Kontroloval/Checked
INVESTOR:		U.S.STEEL KOSICE s.r.o.				
Stavba/Job:		1369DW – PRIPOJKY MEDII PRE ROZVOJOVE UZEMIE DZ ENERGETIKA 1369DW – MEDIA CONNECTION FOR THE DEVELOPMENT AREA OF DZ ENERGETIKA			<div></div> <div>ENEXIS Košice s.r.o. BELEHRADSKÁ 11, KOŠICE  PROJEKTY A INŽINIERING V PRIEMYSE  www.enexis.sk   +421 905 858167</div>	
Časť projektu/ Part of project:		D – PC 02 – PRIPOJKY POTRUBNYCH ROZVODOV D – PC 02 – PIPELINES CONNECTIONS				
Objekt/ Area:		S0201 OBJEKT REGULÁCIE PRIETOKU KYSLÍKA S0201 OXYGEN FLOW REGULATION OBJECT				
Dielčie objekt/ Sub area:						
Časť/ Part:		S0201.EE OSVETLENIE, UZEMNENIE A BLESKOZVOD S0201.EE LIGHTING, GROUNDING AND LIGHTNING CONDUCTOR			Stupeň/Level Mierka/Scale Formát/Size Kótované v/Dimension in	
Obsah/Content		UZEMNENIE GROUNDING			Arch. č./Order No EN-0723.3.D.201.02.00.EE	
					V.č./Dwg No 02	