


PÔDORYS ±0,000

M = 1: 100

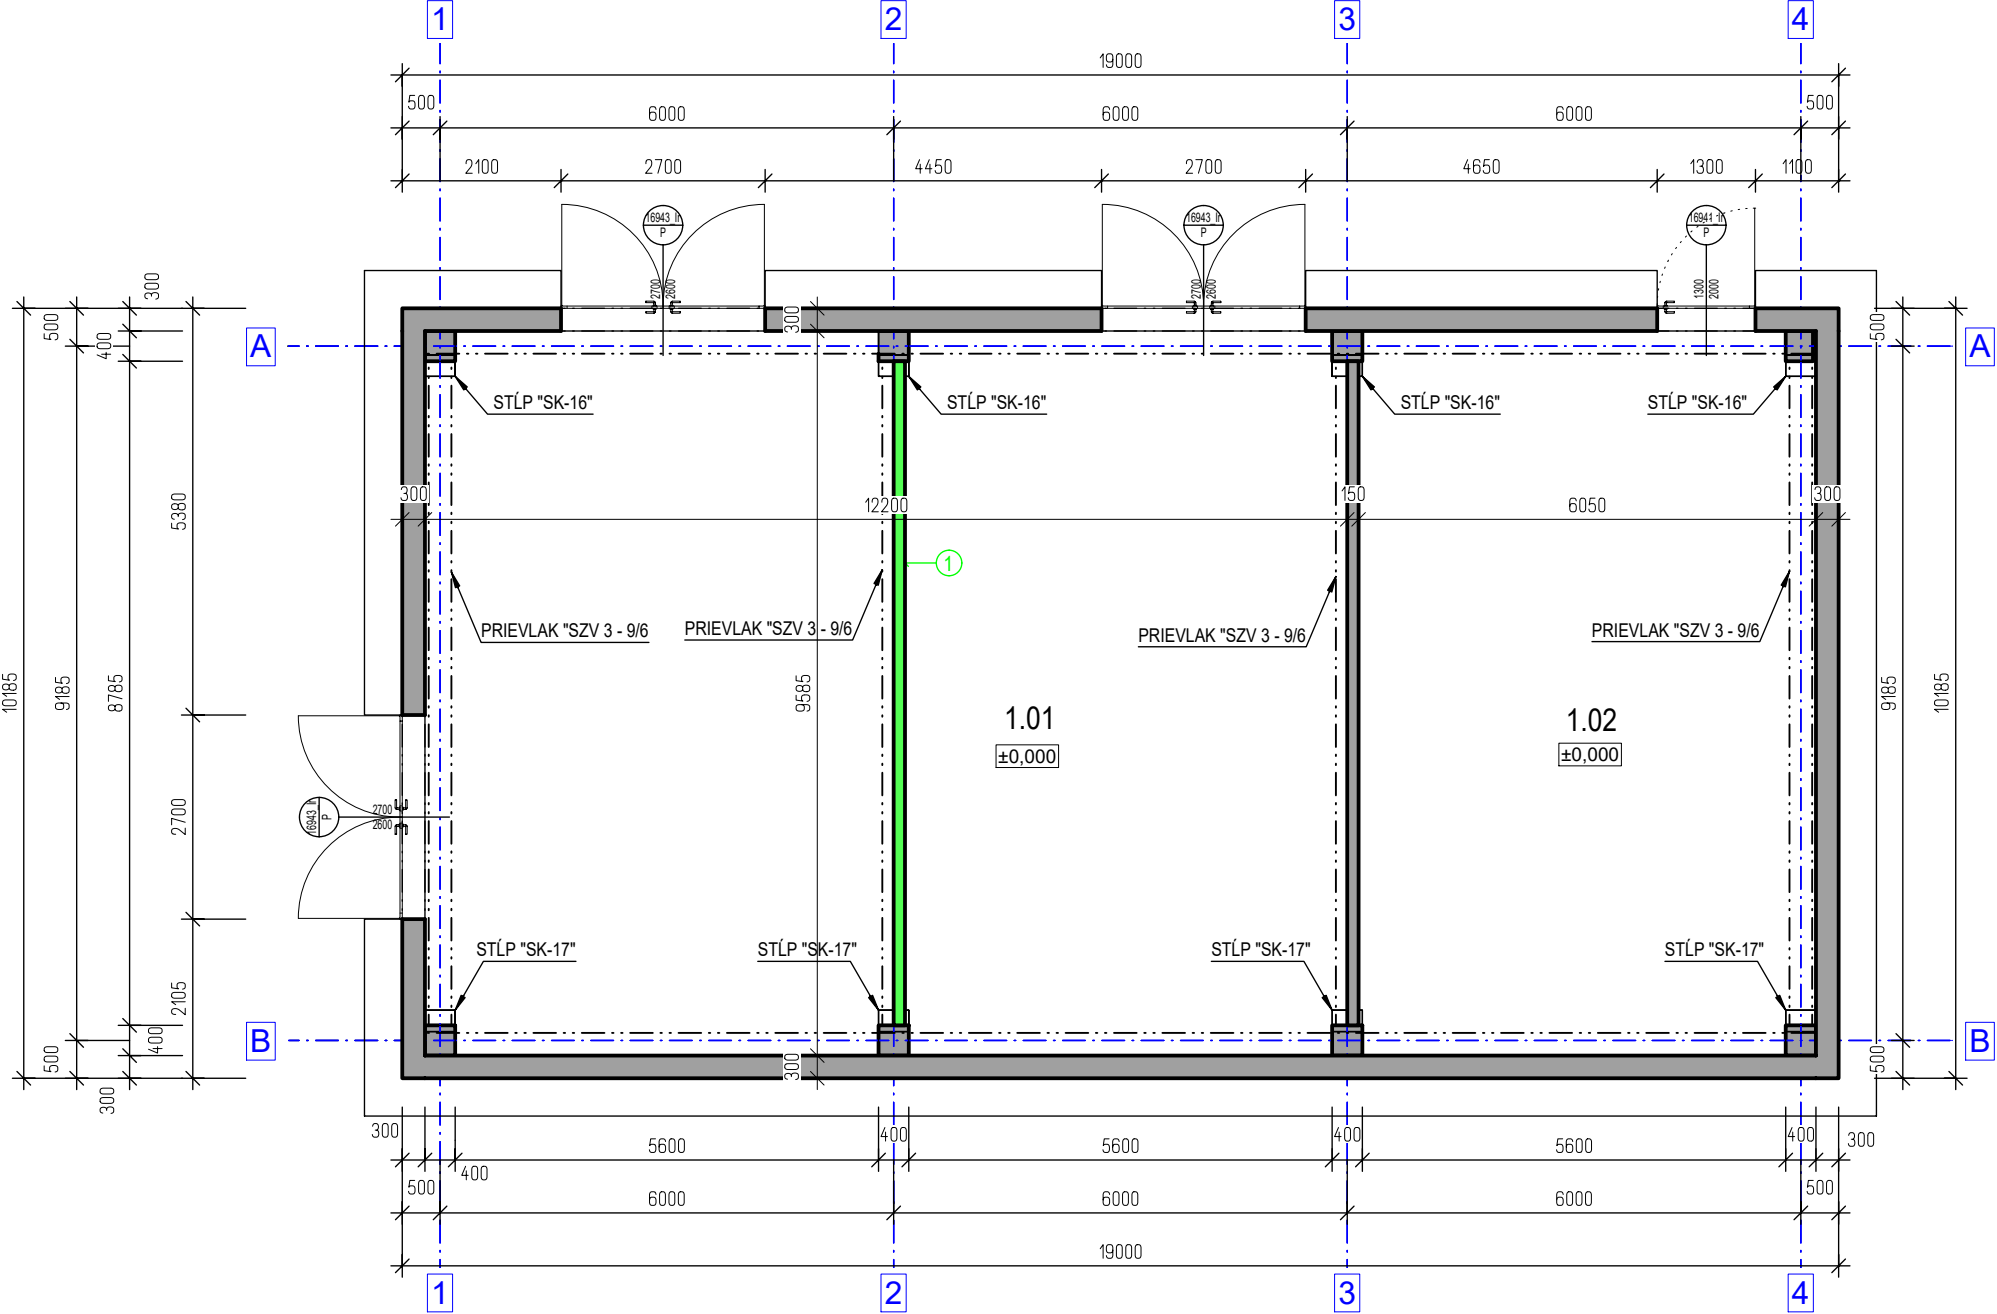

LEGENDA MIESTNOSTÍ

OZNAČENIE	NÁZOV MIESTNOSTI	PLOCHA [m²]
1.01	REGULAČNÁ STANICA DUSÍKA	116.94
1.02	SKLAD	57.51

PLOCHA MIESTNOSTÍ CELKOM: 174.45

LEGENDA HMÔT

	ŽELEZOBETÓN C25/30
	BETÓN C12/16 (PODKLADNÝ BETÓN)
	ŠRKOPIESOK
	ZÁSYP VYKOPANOU ZEMINOU
	PÔVODNÁ ZEMINA (RASTLÁ)
	BÚRACIE PRÁCE

LEGENDA BÚRACÍCH PRÁC:


① VYBÚRANIE STENY HR. 150 MM Z PLNEJ PÁLENEJ TEHLY S OMIETKOU STIERKOVOU HR. 2 MM - 2,952 m³

POZNÁMKA:

1, REGULAČNÁ STANICA JE EXISTUJÚCI PREFABRIKOVANÝ OBJEKT SÚSTAVY ZIPP

UPOZORNENIE!

- ZA SPRÁVNOSŤ A ÚPLNOSŤ VYZNAČENIA INŽINIERSKÝCH SIETÍ ZODPOVEDÁ ICH SPRÁVCA
- PRED ZAČATÍM STAVEBNÝCH PRÁC INVESTOR ZABEZPEČÍ VYZNAČENIE PODZEMNÝCH ROZVODOV, ABY NEDOŠLO K ICH POŠKODENIU

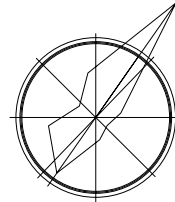

±0,00 = 225,000 m.n.m. VYSKOVY SYSTEM JADRAN POLOHOPISNY SYSTEM: MSS USS		CISLO STAVBY/PROEECT No:	369DW	Stav dokumentu / Status code of document:		
		CISLO OBLASTI/AREA No:		<input type="checkbox"/> 1. Schválený pre výrobu/For Construction		
		CISLO OBJEKTU/OBJECT No:		<input checked="" type="checkbox"/> 2. Na schválenie/For approval		
		CISLO MAP. LISTU/MAP No:		<input type="checkbox"/> 3. Na pripomienkovanie/For comments		
				<input type="checkbox"/> 4. Informatívny výkres/For information		
3						
2						
1						
0	NA ODSUHLASENIE		ING.PILIARKIN	30.09.2024	ING.NAGY	ING.NAGY
REV	Popis / Description		Vypracoval/Prepared	Dátum/Date	Kontroloval/Checked	Schválil/Approved
INVESTOR:		U.S.STEEL KOŠICE s.r.o.				
Stavba/Job:		1369DW - PRIPOJKY MEDII PRE ROZVOJOVE UZEMIE DZ ENERGETIKA 1369DW - MEDIA CONNECTION FOR THE DEVELOPMENT AREA OF DZ ENERGETIKA		<div>ENEXIS Košice s.r.o.</div> <div>BELEHRADSKÁ 11, KOŠICE</div> <div>PROJEKTY A INŽINIERING V PRIEMYSE</div> <div>www.enexis.sk +421 905 858167</div>		
Časť projektu/ Part of project:		D - DOKUMENTÁCIA STAVEBNÝCH OBJEKTÓV D - DOCUMENTATION OF BUILDING OBJECTS				
Objekt/ Area:		SO 202 - REGULAČNÁ STANICA DUSÍKA SO 202 - NITROGEN REGULATION STATION				
Dielčí objekt/ Sub area:		SO 202.01.00 - REGULAČNÁ STANICA DUSÍKA SO 202.01.02 - NITROGEN REGULATION STATION		Stupeň/Level		PSP
Časť/ Part:		ARCHITEKTONICKO STAVEBNÁ ČASŤ ARCHITECTURAL BUILDING SOLUTION		Mierka/Scale		1:50
				Formát/Size		A0
				Kótované v/Dimension in		mm
Obsah/Content			BÚRACIE PRÁCE DEMOLITION WORKS			Arch. č./Order No EN-0723.3.D.202.01.00.AS
						V.č./Dwg No. 01

V/S = 297 /470<0.34m2>

Allplan 2024