




PÔDORYS ±0,000

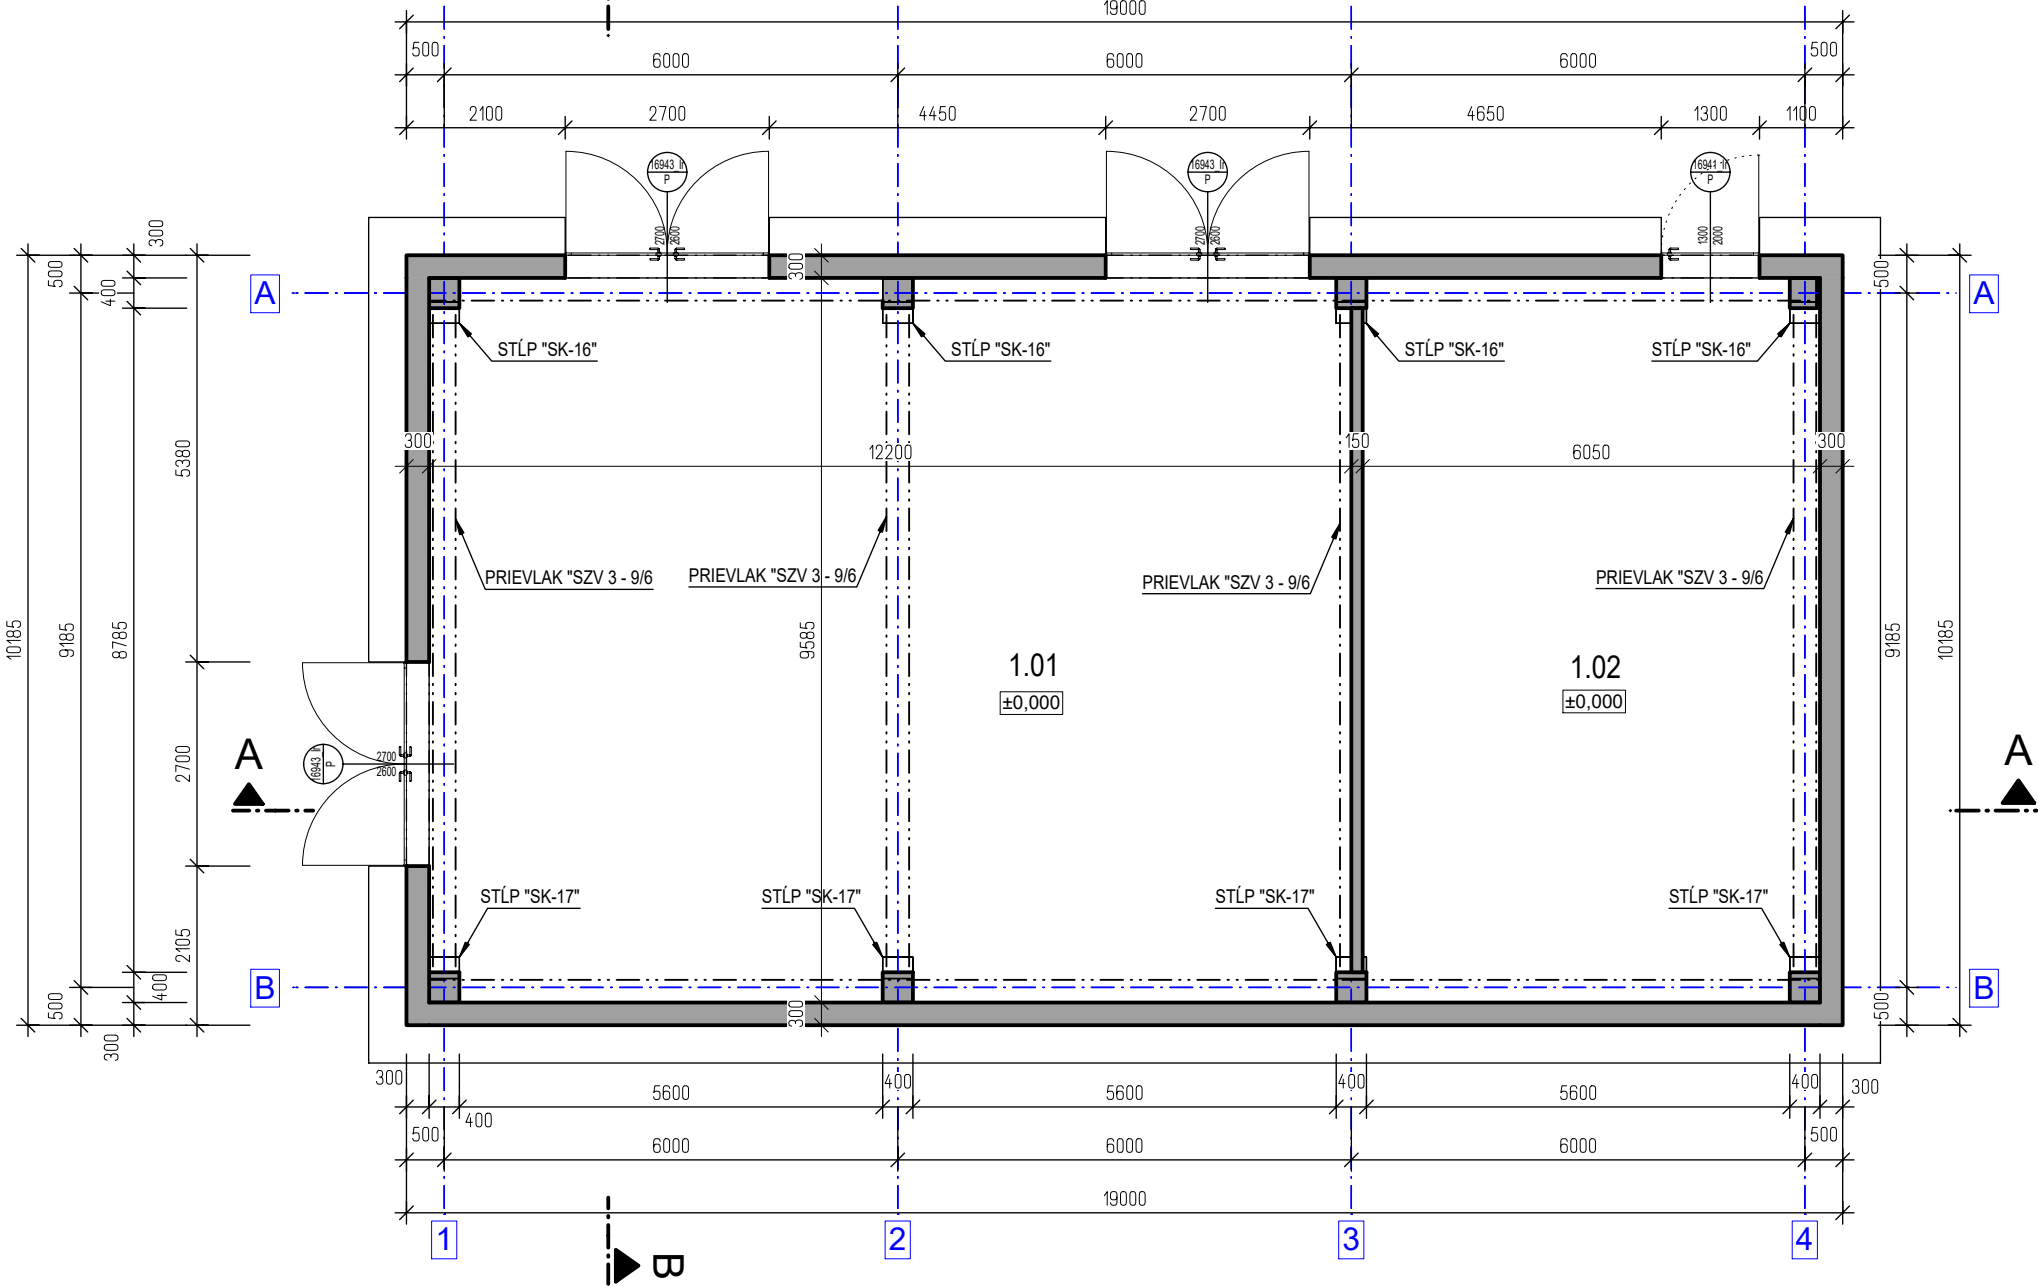

REZ A-A

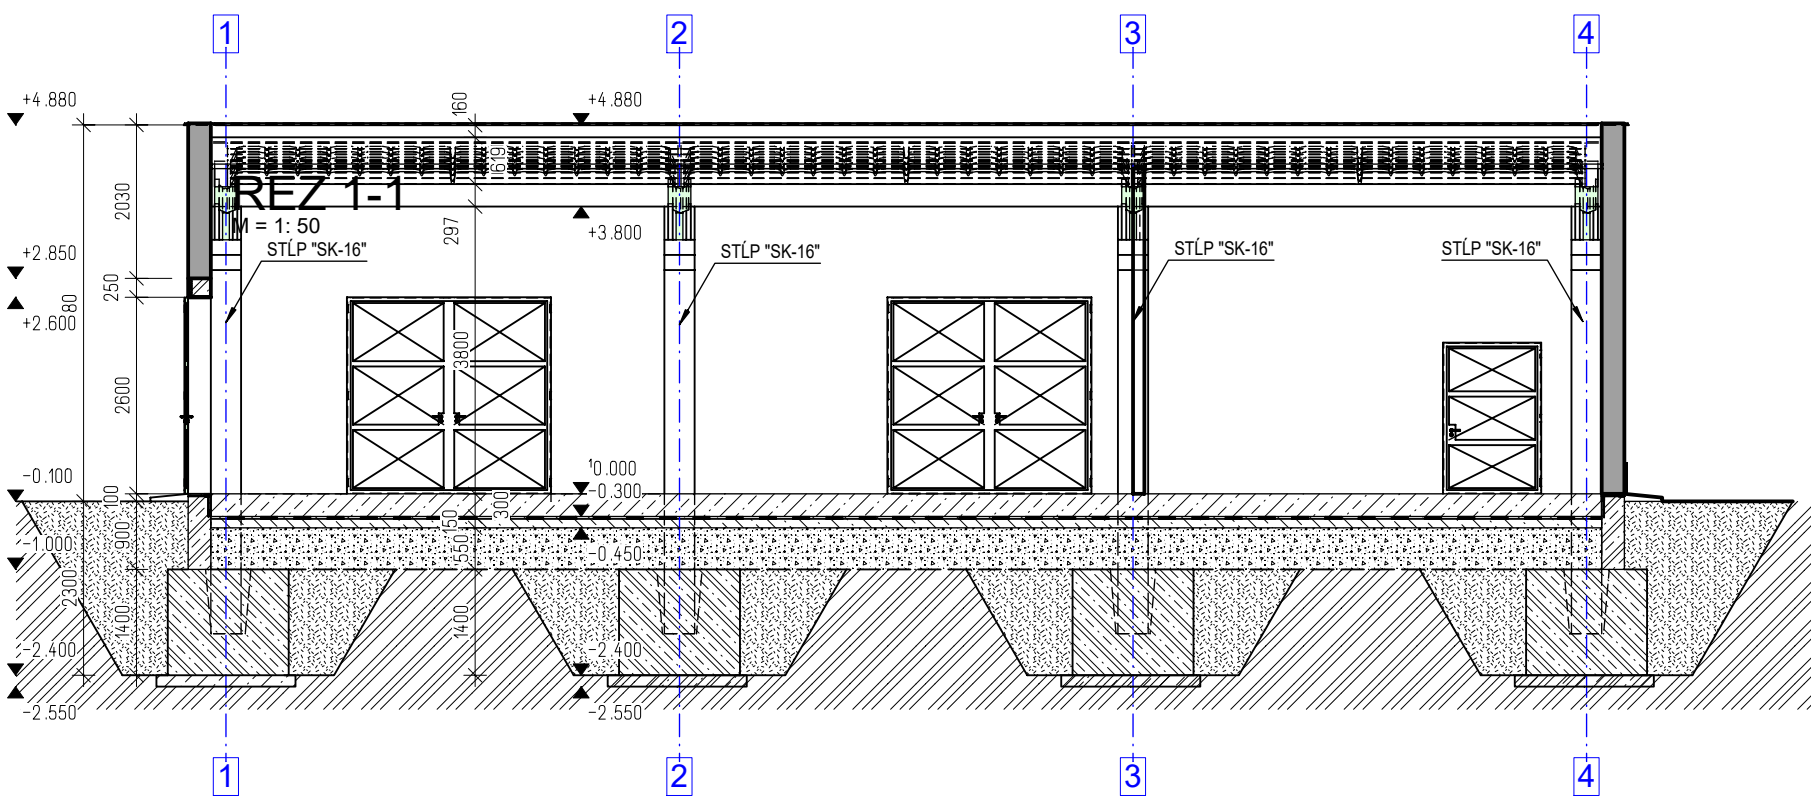

REZ B-B

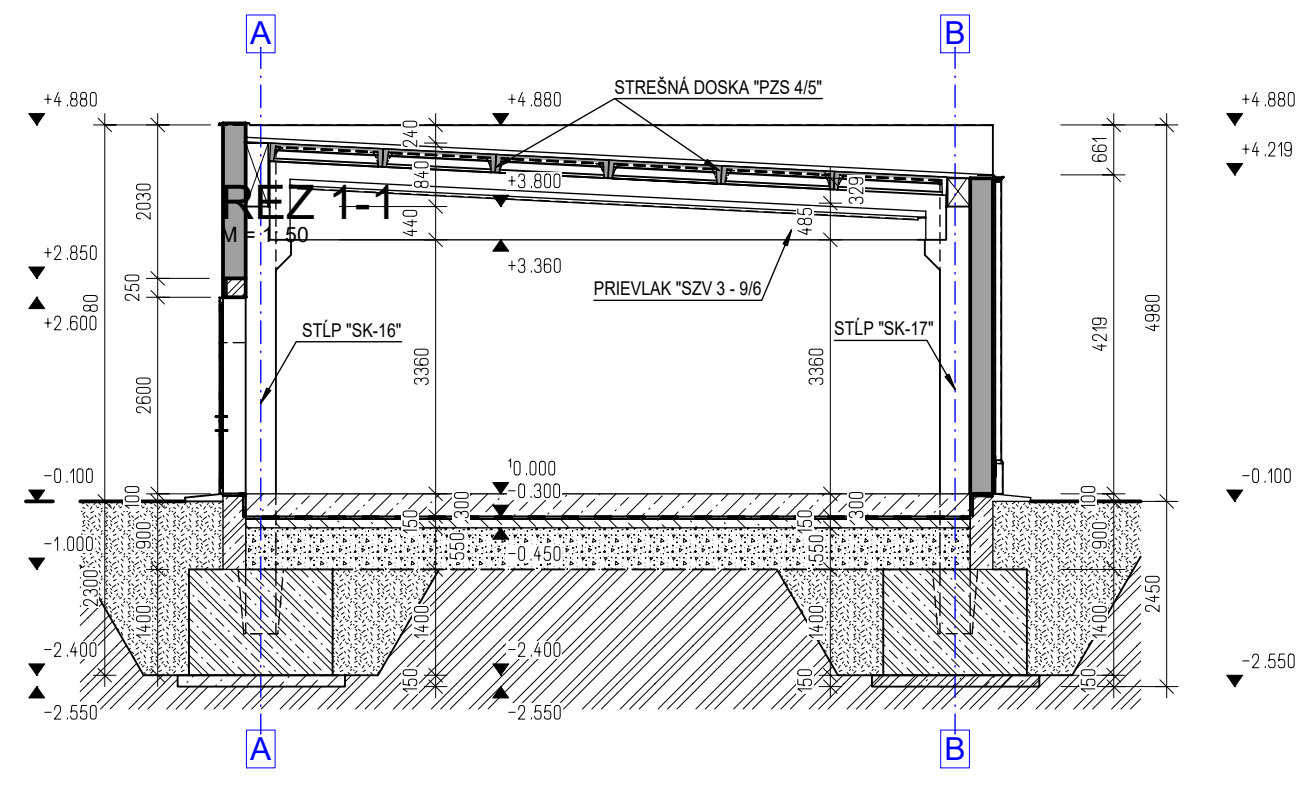

LEGENDA MIESTNOSTÍ

OZNAČENIE	NÁZOV MIESTNOSTI	PLOCHA [m²]
1.01	REGULAČNÁ STANICA DUSÍKA	116.94
1.02	SKLAD	57.51
PLOCHA MIESTNOSTÍ CELKOM:		174.45

LEGENDA HMŤ

	ŽELEZOBETÓN C25/30
	BETÓN C12/16 (PODKLADNÝ BETÓN)
	ŠRKOPIESOK
	ZÁSYP VYKOPANOU ZEMINOU
	PÔVODNÁ ZEMINA (RASTLÁ)


POZNÁMKA:

1. REGULAČNÁ STANICA JE EXISTUJÚCI PREFABRIKOVANÝ OBJEKT SÚSTAVY ZIPP


UPOZORNENIE!

1. ZA SPRÁVNOSŤ A ÚPLNOSŤ VYZNAČENIA INŽINIERSKÝCH SIETÍ ZODPOVEDÁ ICH SPRÁVCA
2. PRED ZAČATÍM STAVEBNÝCH PRÁČ INVESTOR ZABEZPEČÍ VYZNAČENIE PODZEMNÝCH ROZVODOV, ABY NEDÔŠLO K ICH POŠKODENIU


AXONOMETRIA

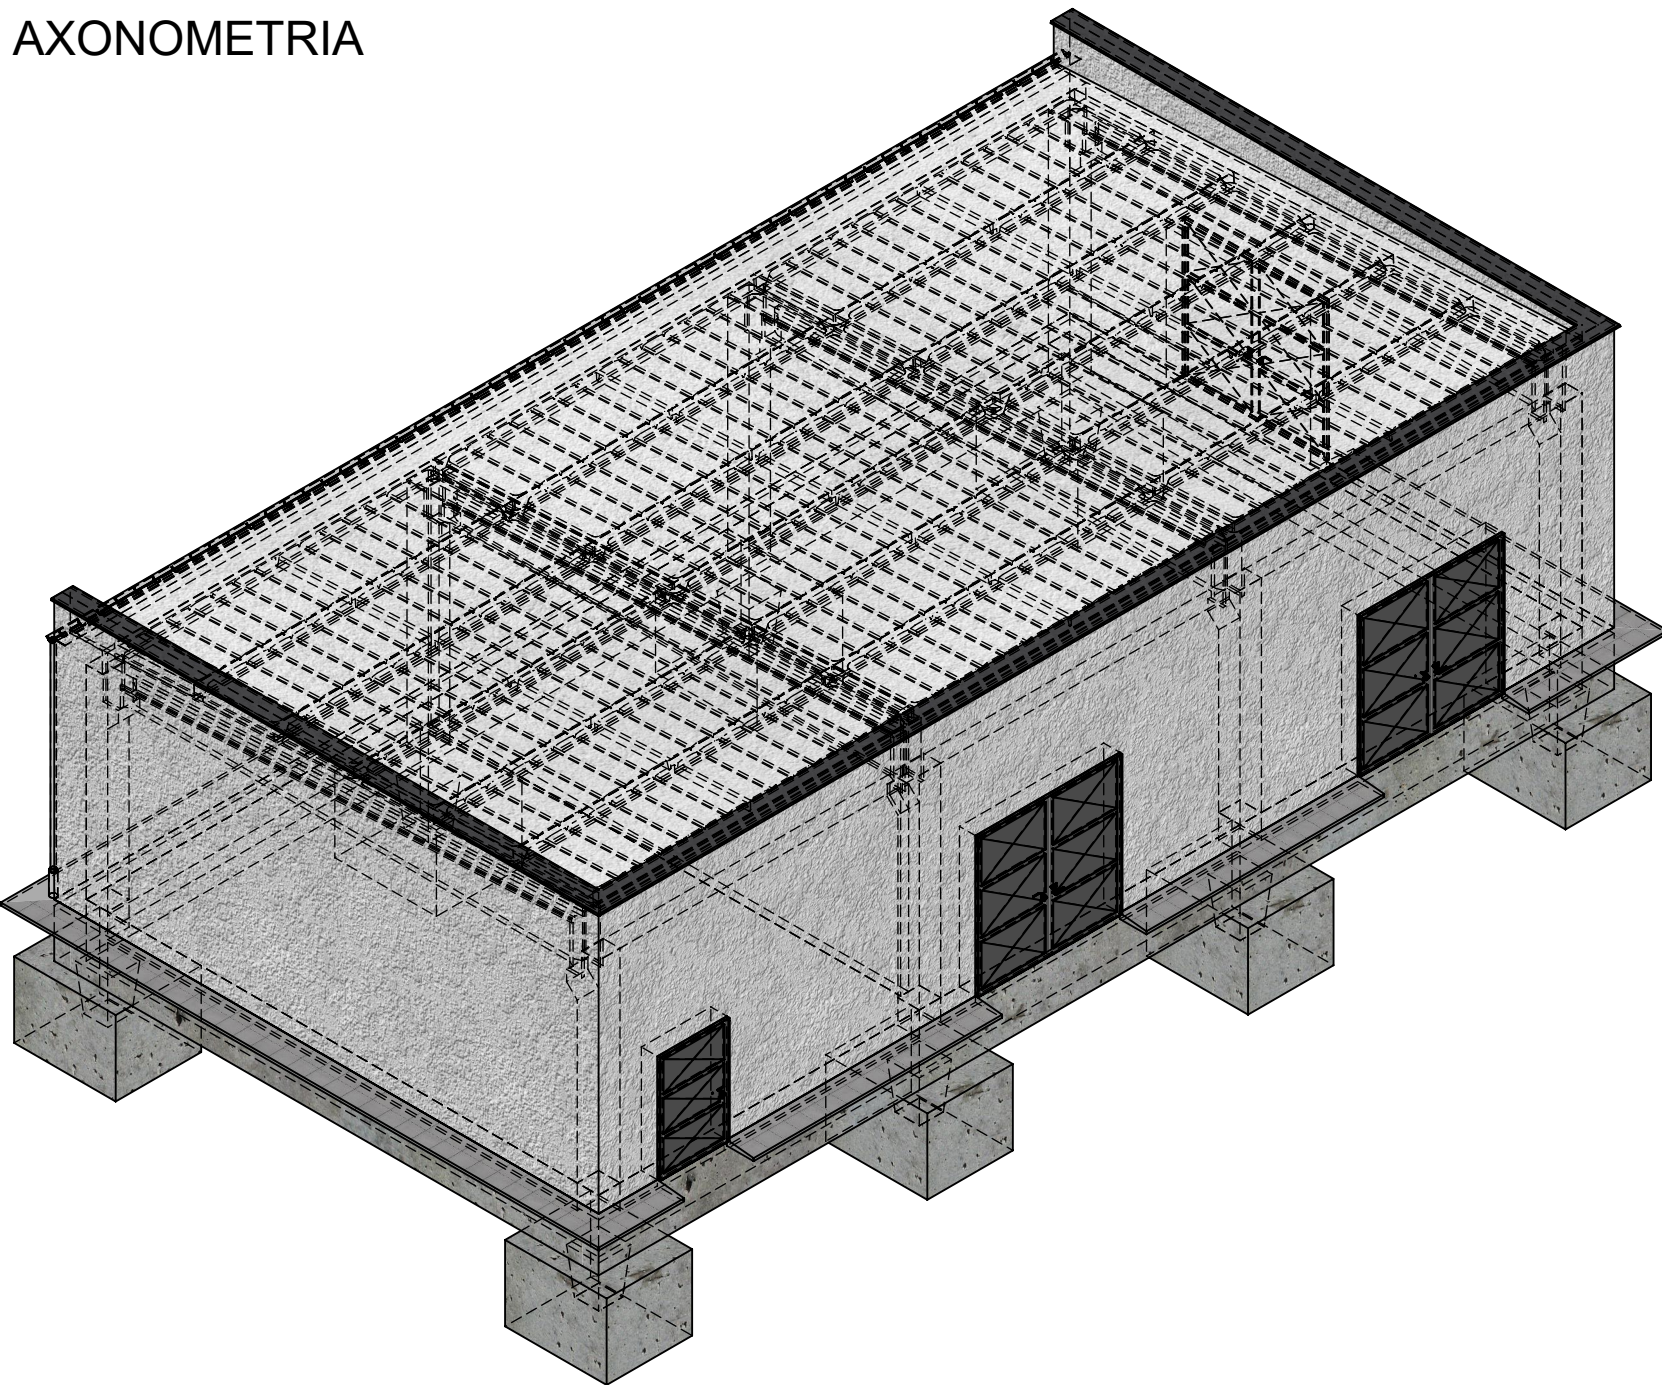


PRIEČELIE 1

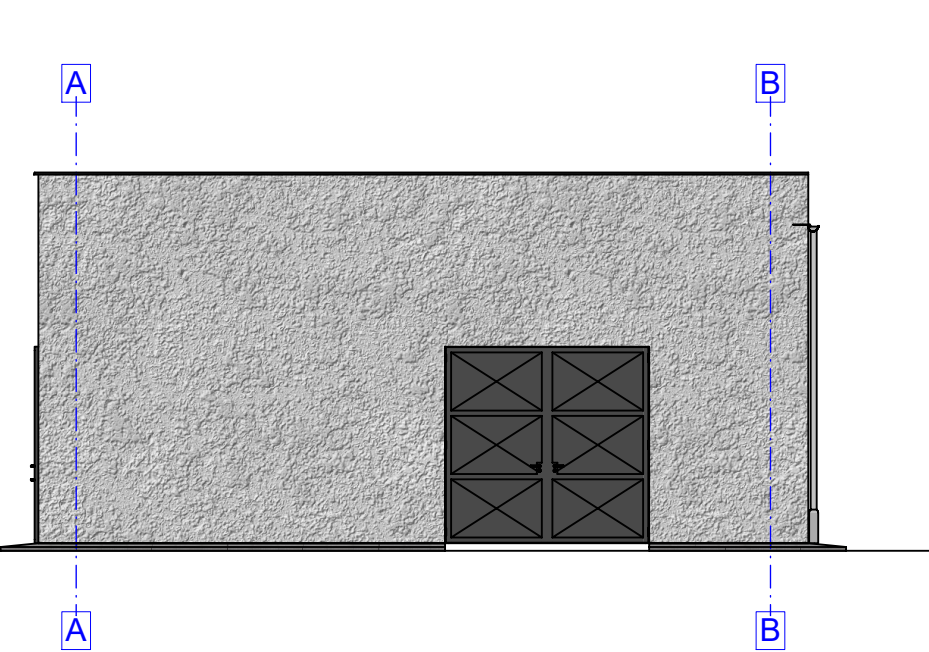


PRIEČELIE 2

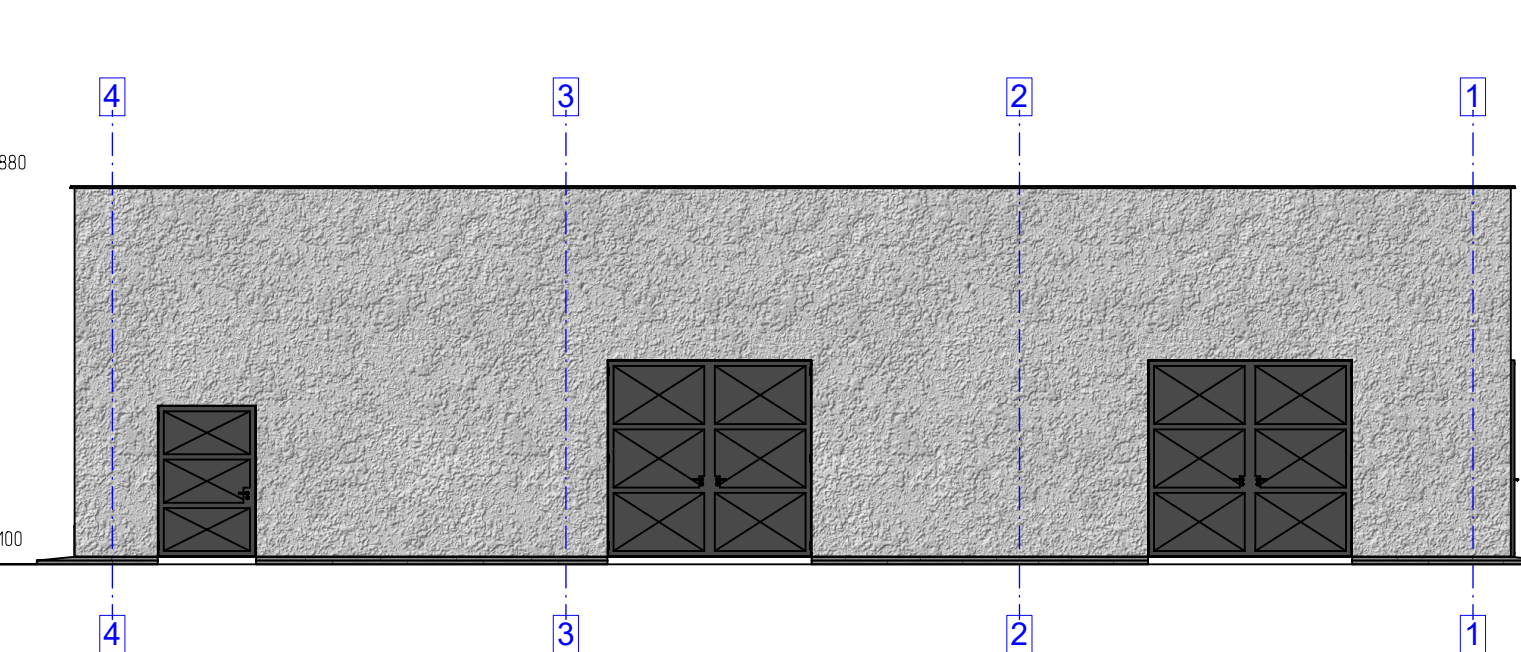

PRIEČELIE 3

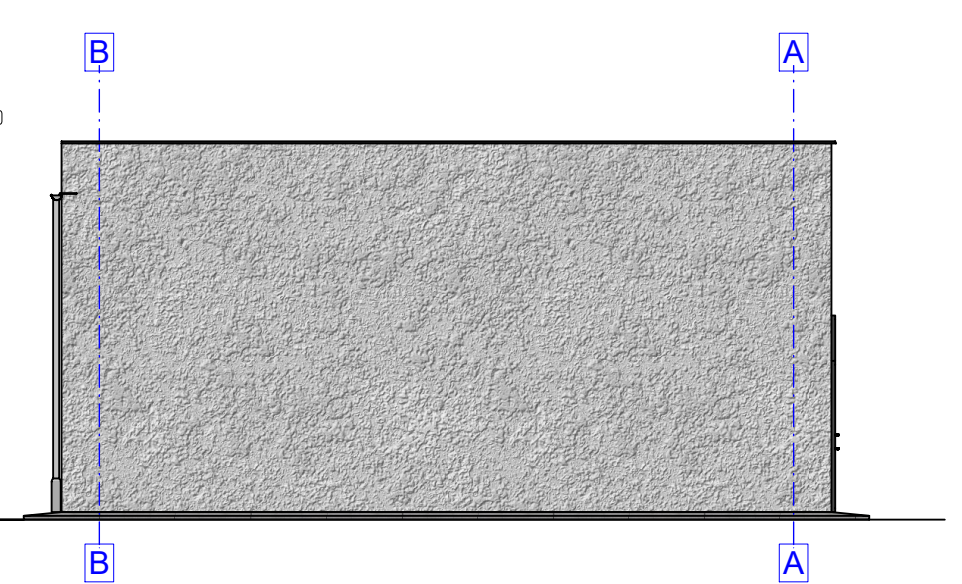

PRIEČELIE 4

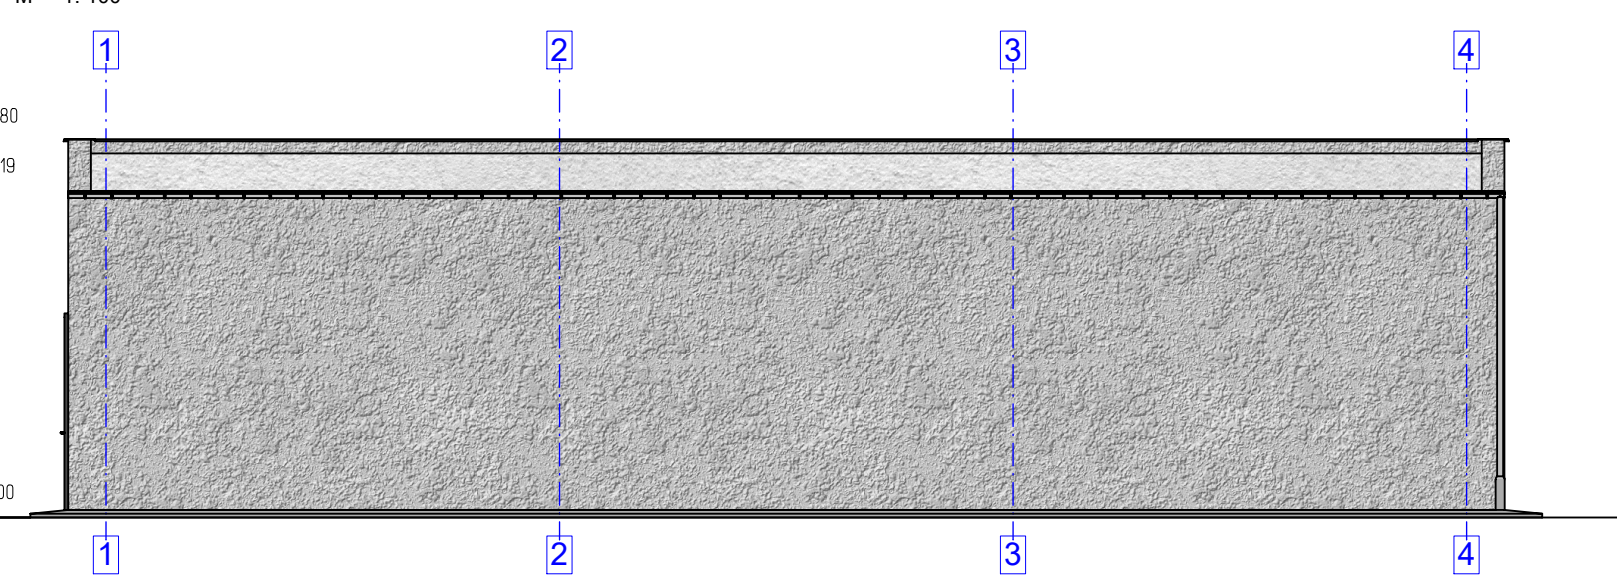

±0,00 = 225,000 m.n.m. VYSKOVY SYSTÉM JADRAN POLOHOPIŠNÝ SYSTÉM: MSS USS	CISLO STAVBY/PROJECT No.	3690W	Stav dokumentu / Status code of document:									
	CISLO OBLASTI/AREA No.		<input type="checkbox"/> 1. Schválený pre výrobu/For Construction									
	CISLO OBJEKTU/OBJECT No.		<input checked="" type="checkbox"/> 2. Na schválenie/For approval									
	CISLO MAP. LÍSTU/MAP No.		<input type="checkbox"/> 3. Na pripomienkovanie/For comments									
			<input type="checkbox"/> 4. Informatívny výkres/for information									
3												
2												
1												
0	NA ODSÚHLASENIE					ING. PILIARKIN	30.09.2024	ING. NAGY	ING. NAGY			
REV	Popis / Description					Vypracoval / Prepared				Dátum / Date	Kontroloval / Checked	Schválil / Approved
INVESTOR:	U.S. STEEL KOŠICE s.r.o.									<div>ENEXIS Košice s.r.o.</div> <div>BELEHRADSKÁ 11, KOŠICE</div> <div>PROJEKT Y A INŽINIERING V PRIEMYSE</div> <div>www.enexis.sk +421 905 858167</div>		
Stavba/Sub:	13690W - PRÍPOJKY MEDZI PRE ROZVOJOVÉ OZEMIE OZ ENERGETIKA											
	13690W - MEDIA CONNECTION FOR THE DEVELOPMENT AREA OF OZ ENERGETIKA											
Časť projektu/Part of project	D - DOKUMENTÁCIA STAVEBNÝCH OBJEKTŮV D - DOCUMENTATION OF BUILDING OBJECTS											
Objekt/Area	SO 202 - REGULAČNÁ STANICA DUSÍKA SO 202 - NITROGEN REGULATION STATION											
Dielať objekt/Sub area	SO 202.01.00 - REGULAČNÁ STANICA DUSÍKA SO 202.01.02 - NITROGEN REGULATION STATION									Stupeň/Level PSP		
Časť/Part:	ARCHITEKTONICKO STAVEBNÁ ČASŤ ARCHITECTURAL BUILDING SOLUTION									Mierka/Scale 1:50		
										Formát/Size A0		
										Kótované v/Dimensions in mm		
Obsah/Content	REGULAČNÁ STANICA DUSÍKA NITROGEN REGULATORY STATION					Arch. č./Order No				V.č./Ver. No.		
						EN-0723.3.D.202.01.00.AS				02		