



PÔDORYS ±0,000

M = 1: 100

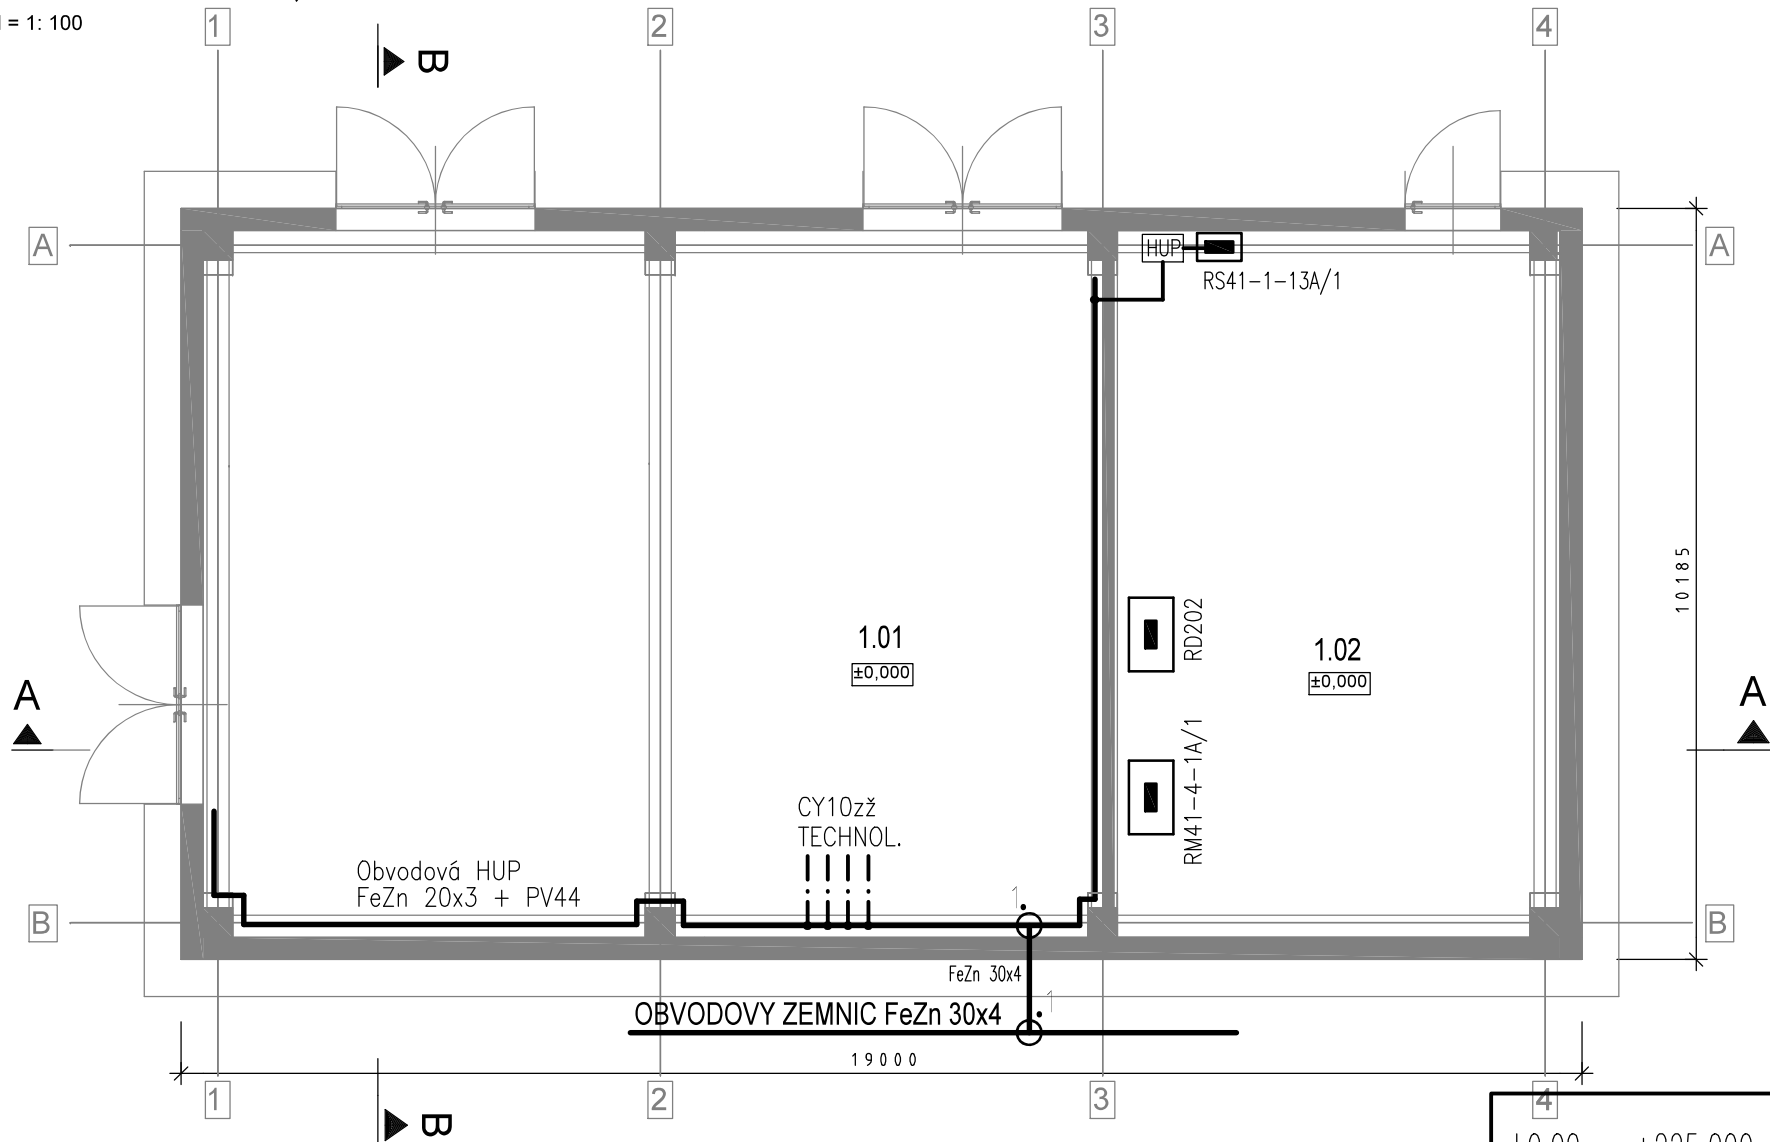

Poznámka:

- prestupy vzduch/zem - 20/30cm a cez murivo osetrit protikorozyznym naterom
- prestupy cez spevnene plochy izolovat v betone po celej dlzke

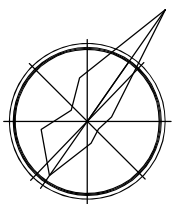

TECHNICKÉ ÚDAJE

ROZVODNÁ SIŤ:

3/N/PE AC 230/400V 50Hz, TN-C-S
1/N/PE AC 230V 50Hz, TN-S


OCHRANA PRED ZÁSAHOM EL. PRÚDOM PODLA STN 33 2000-4-41:2019

OCHR. OPATR. PRED ZÁSAHOM EL. PRÚDOM V NORMÁLNEJ PREVÁDZKE :

- 412 DVOJITOU ALEBO ZOSILNENOU IZOLÁCIOU
- A2 ZÁBRANAMI ALEBO KRYTMI

OCHR. OPATR. PRED ZÁSAHOM EL. PRÚDOM PRI PORUCHE :

- 411.3.2 SAMOČINNÝM ODPOJENÍM NAPÁJANIA
- 415.1 - DOPLNKOVÁ OCHR. PRÚDOVÝM CHRÁNIČOM
- 415.2 - DOPLNKOVÉ OCHRANNÉ POSPÁJANIE
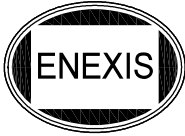
<div>4</div> <div>±0,00 = +225,000 m.n.m.</div> <div>VYSKOVY SYSTEM JADRAN</div> <div>POLOHOPISNY SYSTEM: MSS USS</div>		CISLO STAVBY/PROCECT No:	369DW	Stav dokumentu / Status code of document:	
		CISLO OBLASTI/AREA No:		<input type="checkbox"/> 1. Schválený pre výrobu/For Construction	
		CISLO OBJEKTU/OBJECT No:		<input checked="" type="checkbox"/> 2. Na schválenie/For approval	
		CISLO MAP. LISTU/MAP No:		<input type="checkbox"/> 3. Na pripomienkovanie/For comments	
				<input type="checkbox"/> 4. Informatívny výkres/For information	
3					
2					
1					
0	NA ODSUHLASENIE		ING.RICHTARČÍK	30.09.2024	ING.NAGY
REV	Popis / Description		Vypracoval/Prepared	Dátum/Date	Kontroloval/Checked
INVESTOR:		U.S.STEEL KOSICE s.r.o.			
Stavba/Job:		1369DW – PRIPOJKY MEDII PRE ROZVOJOVE UZEMIE DZ ENERGETIKA 1369DW – MEDIA CONNECTION FOR THE DEVELOPMENT AREA OF DZ ENERGETIKA		<div></div> <div>ENEXIS Košice s.r.o.</div> <div>BELEHRADSKÁ 11, KOŠICE</div> <div>PROJEKTY A INŽINIERING V PRIEMYSELE</div> <div>www.enexis.sk</div> <div>+421 905 858167</div>	
Časť projektu/ Part of project:		D – PC 02 – PRIPOJKY POTRUBNYCH ROZVODOV D – PC 02 – PIPELINES CONNECTIONS			
Objekt/ Area:		S0202 REGULAČNÁ STANICA DUSÍKA S0202 NITROGEN REGULATORY STATION			
Dielčie objekt/ Sub area:					
Časť/ Part:		S0202.EE OSVETLENIE, UZEMNENIE A BLESKOZVOD S0202.EE LIGHTING, GROUNDING AND LIGHTNING CONDUCTOR		Stupeň/Level	
Obsah/Content		UZEMNENIE GROUNDING		PSP	
				Mierka/Scale	
				1:100	
				Formát/Size	
2xA4		Kótované v/Dimension in			
mm		Arch. č./Order No			
		EN-0723.3.D.202.03.00.EE		V.č./Dwg No	
				02	