


PÔDORYS ±0,000

M = 1: 100

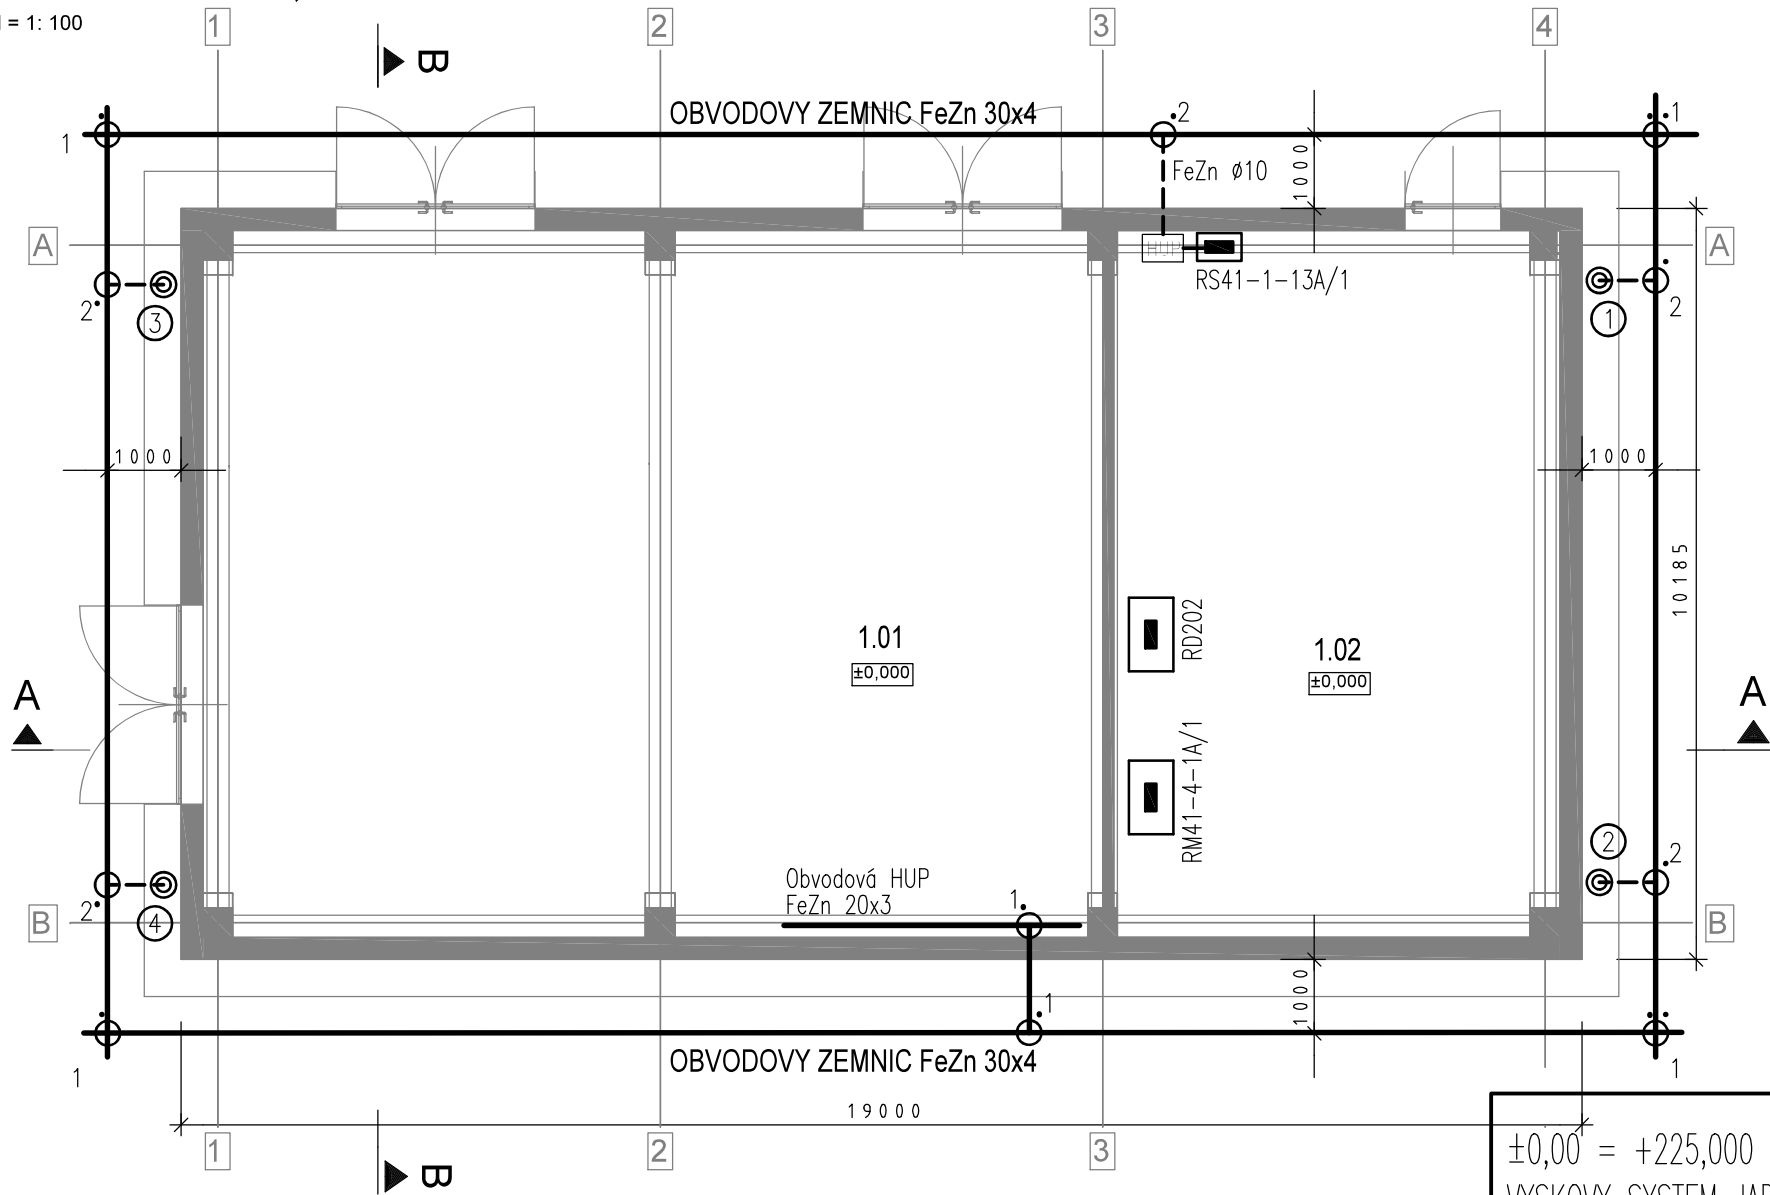



LEGENDA

	TYP	NÁZOV	ks/m
○ ¹	SR02	ODBOČNÁ SPOJOVACIA SVORKA	10
○ ²	SR03	UZEMŇOVACIA SVORKA	10
— —	FeZn ø10	UZEMŇOVACÍ VODIČ FeZn ø10mm	40
—	FeZn 30x4	UZEMŇOVACÍ PÁS 30x4	70
⊙	SZ	SVORKA SKÚŠOBNÁ (MOSADZNÉ SKRUTKY)	4
①		ŠTÍTK S OZNAČENÍM POR. ZVODU	4

POZNÁMKA

ZEMNIACI PÁSIK FeZn 30x4 ULOŽIŤ DO VÝKOPU
MIN. 0,5m, VŠETKY SKRUTKOVÉ SPOJE V ZEMI ZDVOJIŤ,
OBALIŤ JUTOU A ZALIAŤ ASFALTOM
PRESTUPY VZDUCH/ZEM – 20/30cm OŠETRIŤ PROTIKORÓZNYM NÁTEROM
PRIPOJOVACÍ VODIČ FeZn 10 ULOŽIŤ DO DRÁŽKY V BETÓNE
DRÁŽKU NÁSLEDNE ZALIAŤ BETÓNOM
A ZACHYTÁVACIU SÚSTAVU CEZ SKÚŠOBNÉ SVORKY
SK. SVORKY SA OPATRIA KOVOVÝM ŠTÍTKOM S PORADOVÝM Č.
UZEMNENIE MUSÍ ODPOVEDAŤ STN 33 2000-5-54 A STN EN 62305
MONTÁŽNA ORGANIZÁCIA ZAISTÍ PRE DANÉ ELEKTRICKÉ
ZARIADENIE VÝCHODZIU REVÍZIU PODĽA STN 33 2000.6
A VYDÁ REVÍZNU SPRÁVU

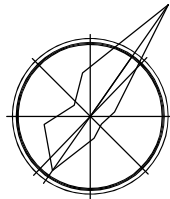
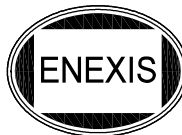
<div>±0,00 = +225,000 m.n.m.</div> <div>VYSKOVY SYSTEM JADRAN</div> <div>POLOHOPISNY SYSTEM: MSS USS</div>		CISLO STAVBY/PROCECT No:	369DW	Stav dokumentu / Status code of document:					
		CISLO OBLASTI/AREA No:		<input type="checkbox"/> 1. Schválený pre výrobu/For Construction					
		CISLO OBJEKTU/OBJECT No:		<input checked="" type="checkbox"/> 2. Na schválenie/For approval					
		CISLO MAP. LISTU/MAP No:		<input type="checkbox"/> 3. Na pripomienkovanie/For comments					
				<input type="checkbox"/> 4. Informatívny výkres/For information					
3									
2									
1									
0	NA ODSUHLASENIE					ING.RICHTARČÍK	30.09.2024	ING.NAGY	ING.NAGY
REV	Popis / Description					Vypracoval/Prepared	Dátum/Date	Kontroloval/Checked	Schválil/Approved
INVESTOR:		U.S.STEEL KOSICE s.r.o.							
Stavba/Job:		1369DW – PRIPOJKY MEDII PRE ROZVOJOVE UZEMIE DZ ENERGETIKA 1369DW – MEDIA CONNECTION FOR THE DEVELOPMENT AREA OF DZ ENERGETIKA				<div></div> <div>ENEXIS Košice s.r.o.</div> <div>BELEHRADSKÁ 11, KOŠICE</div> <div>PROJEKTY A INŽINIERING V PRIEMYSELE</div> <div>www.enexis.sk</div> <div>+421 905 858167</div>			
Časť projektu/ Part of project:		D – PC 02 – PRIPOJKY POTRUBNYCH ROZVODOV D – PC 02 – PIPELINES CONNECTIONS							
Objekt/ Area:		S0202 REGULAČNÁ STANICA DUSÍKA S0202 NITROGEN REGULATORY STATION							
Diel'č' objekt/ Sub area:						Stupeň/Level		PSP	
						Mierka/Scale		1:100	
Časť/ Part:		S0202.EE OSVETLENIE, UZEMNENIE A BLESKOZVOD S0202.EE LIGHTING, GROUNDING AND LIGHTNING CONDUCTOR				Formát/Size		2xA4	
						Kótované v/Dimension in		mm	
Obsah/Content						Arch. č./Order No			V.č./Dwg No
ZEMNIČ EARTHMAN						EN-0723.3.D.202.03.00.EE			03