



STRECHA ±4,880

M = 1: 100

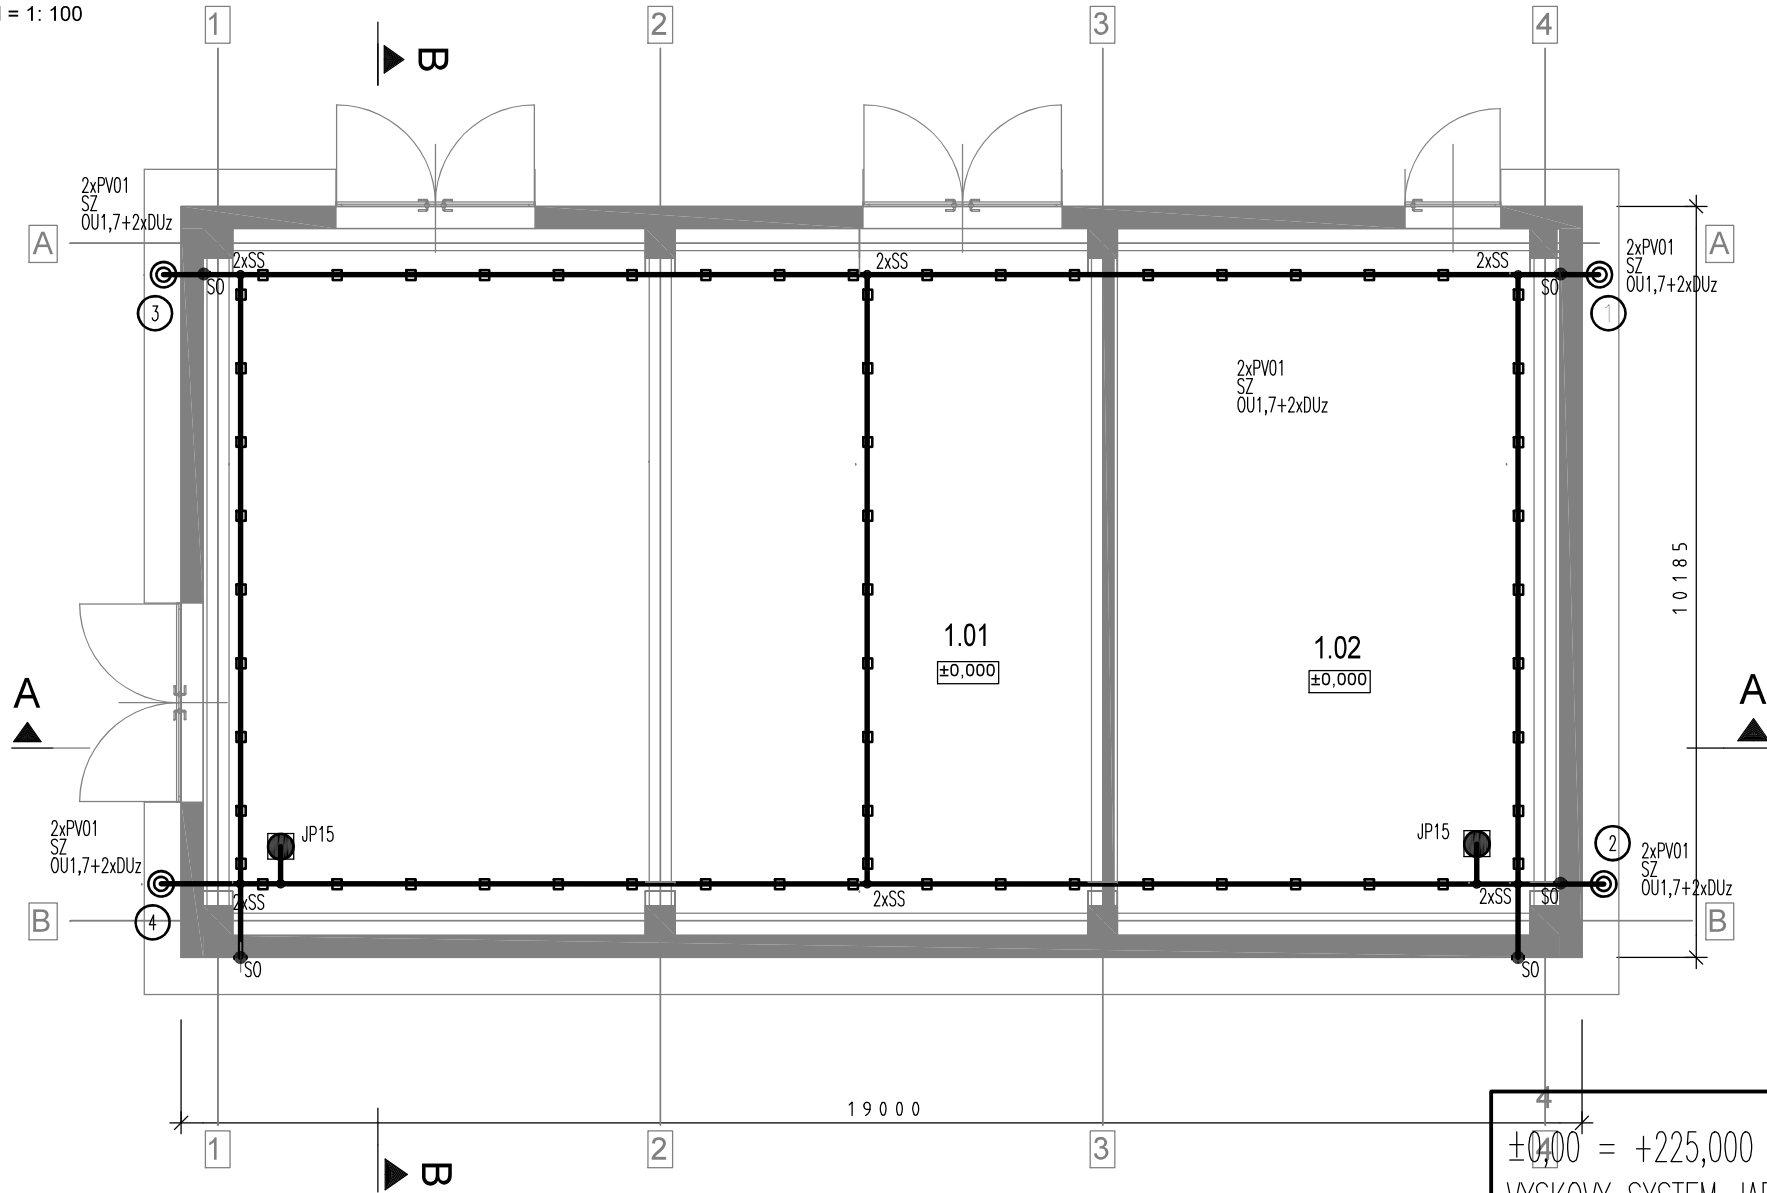


POZNÁMKA :

1. NA STRECHU NAMONTOVAŤ ZBERACIE BLESKOZVODOVÉ VEDENIE POZOSTAVAJÚCE Z AIMgSi 8 VODIČA
2. BLESKOZVODOVÉ VEDENIE A ZVODY VYHOTVIŤ Z JEDNÉHO NEPRERUŠENÉHO VEDENIA.
3. NA BLESKOZVODOVÉ VEDENIE PRIPOJIŤ VŠETKY KOVOVÉ PREDMETY NA STRECHE.
4. DRŽIAKY VEDENIA NA STRECHE ULOŽIŤ VO VZÁJOMNEJ VZDIALENOSTI max. PO 1,5 m.
5. PODPERY ZVODOVÉHO VEDENIA PV 01 UPEVNIŤ DO MÚRA VO VZDIALENOSTI max. PO 2 m.
6. VŠETKY SÚČASTI BLESKOZVODU A UZEMNENIA UROBIŤ PODLA STN 34 1390 A STN 33 2050.
7. ZEMNÝ ODPOR ZEMNICA Rz < 10 ohm

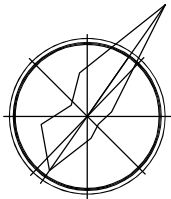

LEGENDA

	TYP	NÁZOV	ks/m
●	SS	SPOJOVACIA SVORKA	12
●	SO	PRIPOJOVACIA SVORKA ODKVAP. ŽLABOV	6
■	JP15	ZACHYTÁVACIA TYČ BEZ OSADENIA 1500mm +PODSTAVEC K ZACHYT. TYČI JP 350x350	2
	2xPV01 OU1,7+2xDUz	PODPERA VEDENIA DO MURIVA OCHRANNÝ UHOLNÍK+DRŽIAK OCHR. UHOLNÍKA	4
◎	SZ	SVORKA SKÚŠOBNÁ (MOSADZNÉ SKRUTKY)	4
—	AlMgSi Ø8	VODIČ	140
□	PV21	PODPERA VEDENIA	63

±0400 = +225,000 m.n.m. VYSKOVY SYSTEM JADRAN POLOHOPISNY SYSTEM: MSS USS		CISLO STAVBY/PROCECT No:	369DW	Stav dokumentu / Status code of document:		
		CISLO OBLASTI/AREA No:		<input type="checkbox"/> 1. Schválený pre výrobu/For Construction		
		CISLO OBJEKTU/OBJECT No:		<input checked="" type="checkbox"/> 2. Na schválenie/For approval		
		CISLO MAP. LISTU/MAP No:		<input type="checkbox"/> 3. Na pripomienkovanie/For comments		
				<input type="checkbox"/> 4. Informatívny výkres/For information		
3						
2						
1						
0	NA ODSUHLASENIE		ING.RICHTARČÍK	30.09.2024	ING.NAGY	ING.NAGY
REV	Popis / Description		Vypracoval/Prepared	Dátum/Date	Kontroloval/Checked	Schválil/Approved
INVESTOR:	U.S.STEEL KOSICE s.r.o.					
Stavba/Job:	1369DW – PRIPOJKY MEDII PRE ROZVOJOVE UZEMIE DZ ENERGETIKA 1369DW – MEDIA CONNECTION FOR THE DEVELOPMENT AREA OF DZ ENERGETIKA		<div></div> <div>ENEXIS Košice s.r.o. BELEHRADSKÁ 11, KOŠICE PROJEKTY A INŽINIERING V PRIEMYSE www.enexis.sk +421 905 858167</div>			
Časť projektu/ Part of project:	D – PC 02 – PRIPOJKY POTRUBNYCH ROZVODOV D – PC 02 – PIPELINES CONNECTIONS					
Objekt/ Area:	S0202 REGULAČNÁ STANICA DUSÍKA S0202 NITROGEN REGULATORY STATION					
Dielť objekt/ Sub area:			Stupeň/Level		PSP	
			Mierka/Scale		1:100	
Časť/ Part:	S0202.EE OSVETLENIE, UZEMNENIE A BLESKOZVOD S0202.EE LIGHTING, GROUNDING AND LIGHTNING CONDUCTOR		Formát/Size		2xA4	
			Kótované v/Dimension in		mm	
Obsah/Content			Arch. č./Order No			V.č./Dwg No
ZACHYTÁVAČ THE INTERCEPTOR			EN-0723.3.D.202.03.00.EE			04