



PÔD
M = 1: 50

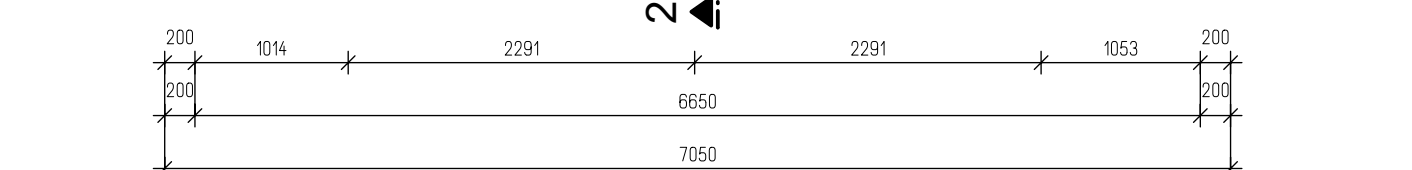


AXONOMETRIA


REZ
M = 1: 50

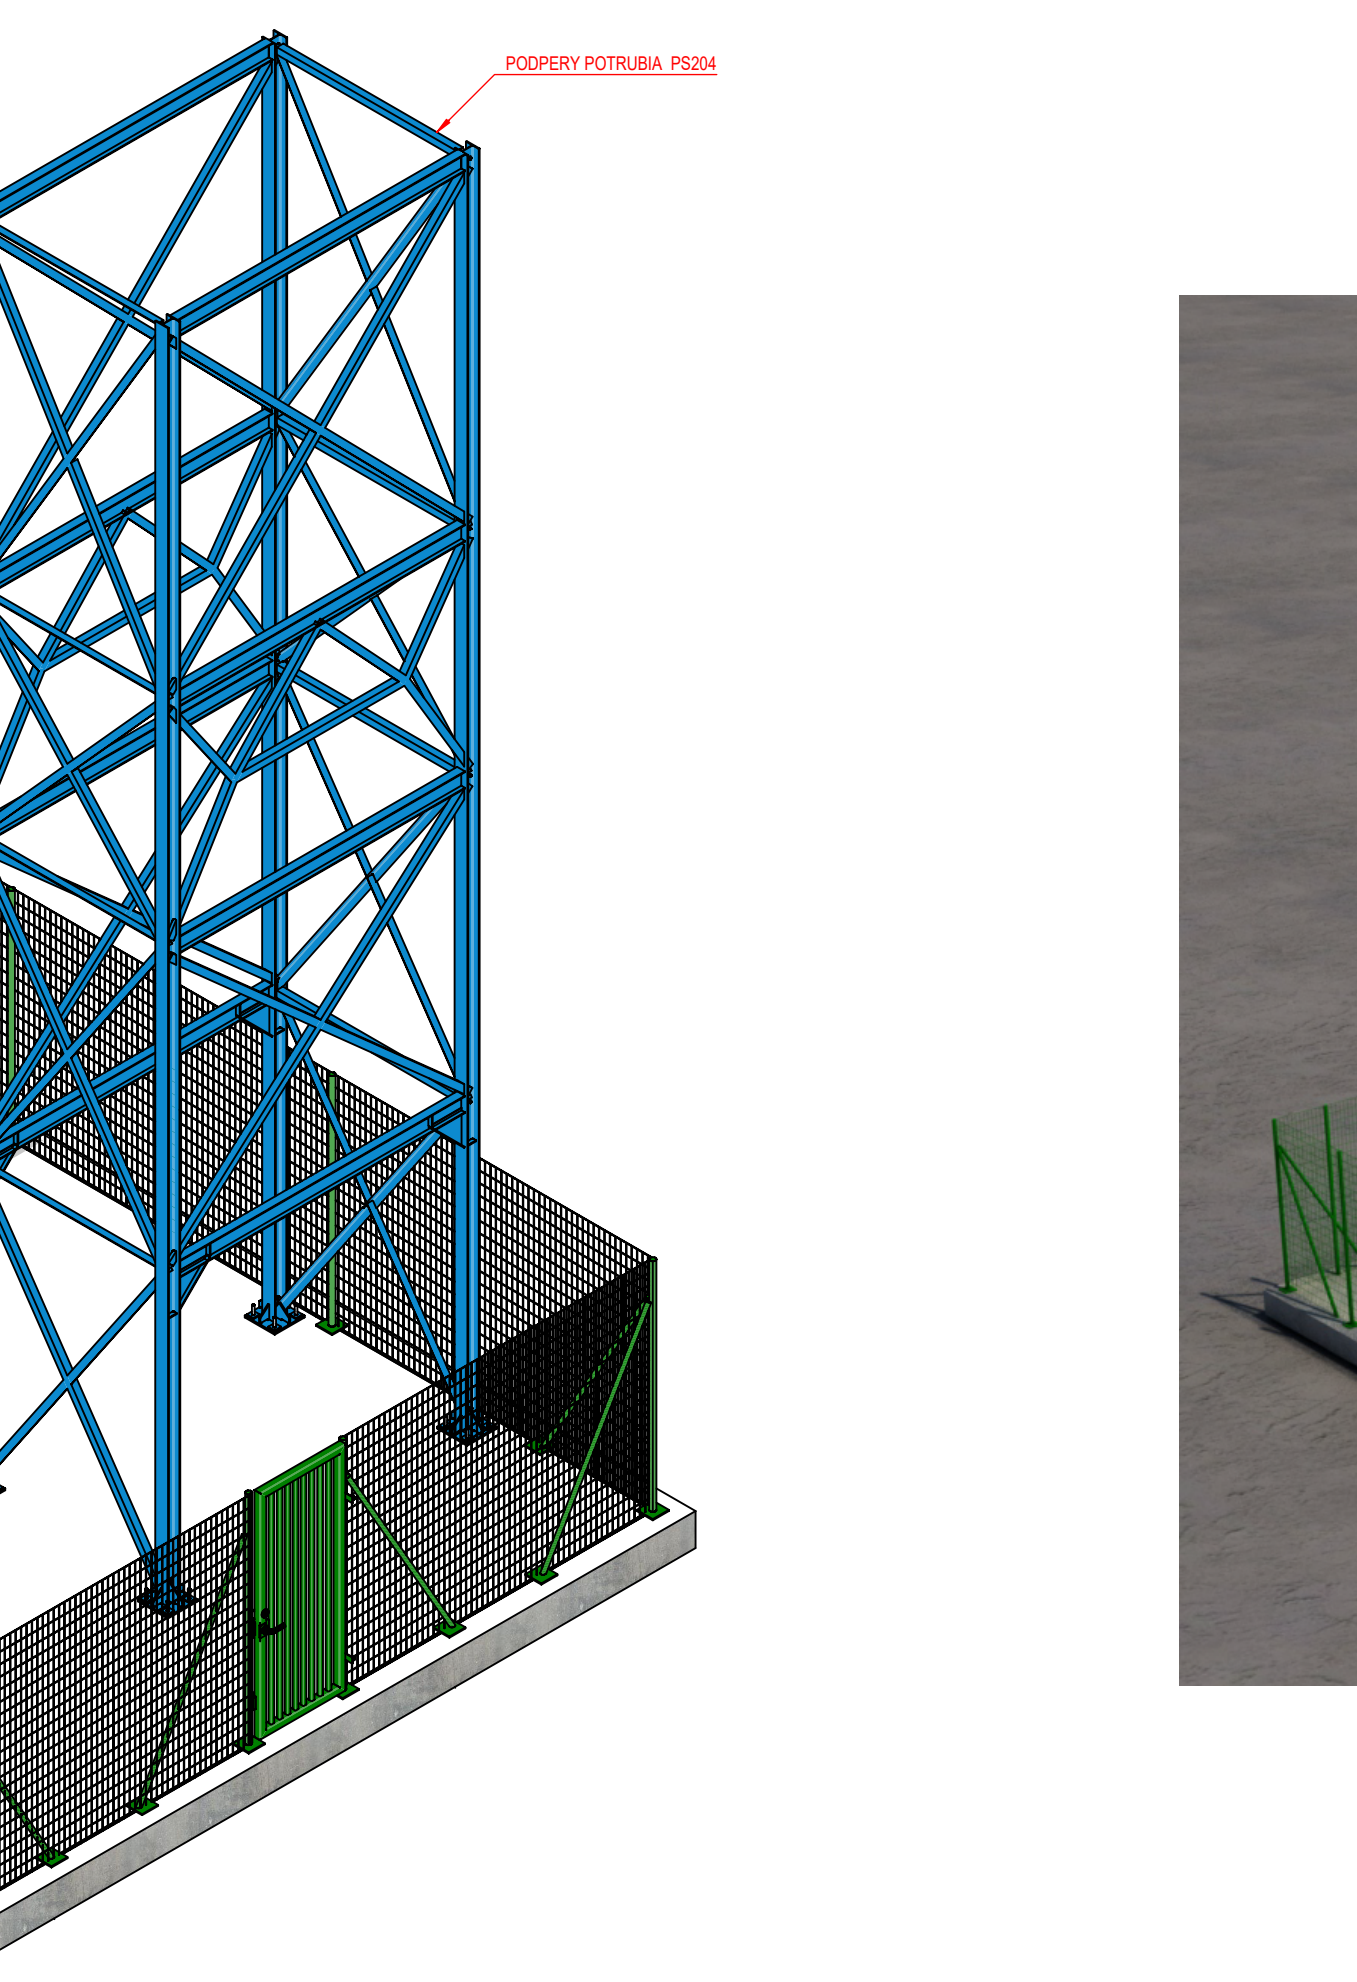

REZ
M = 1: 50

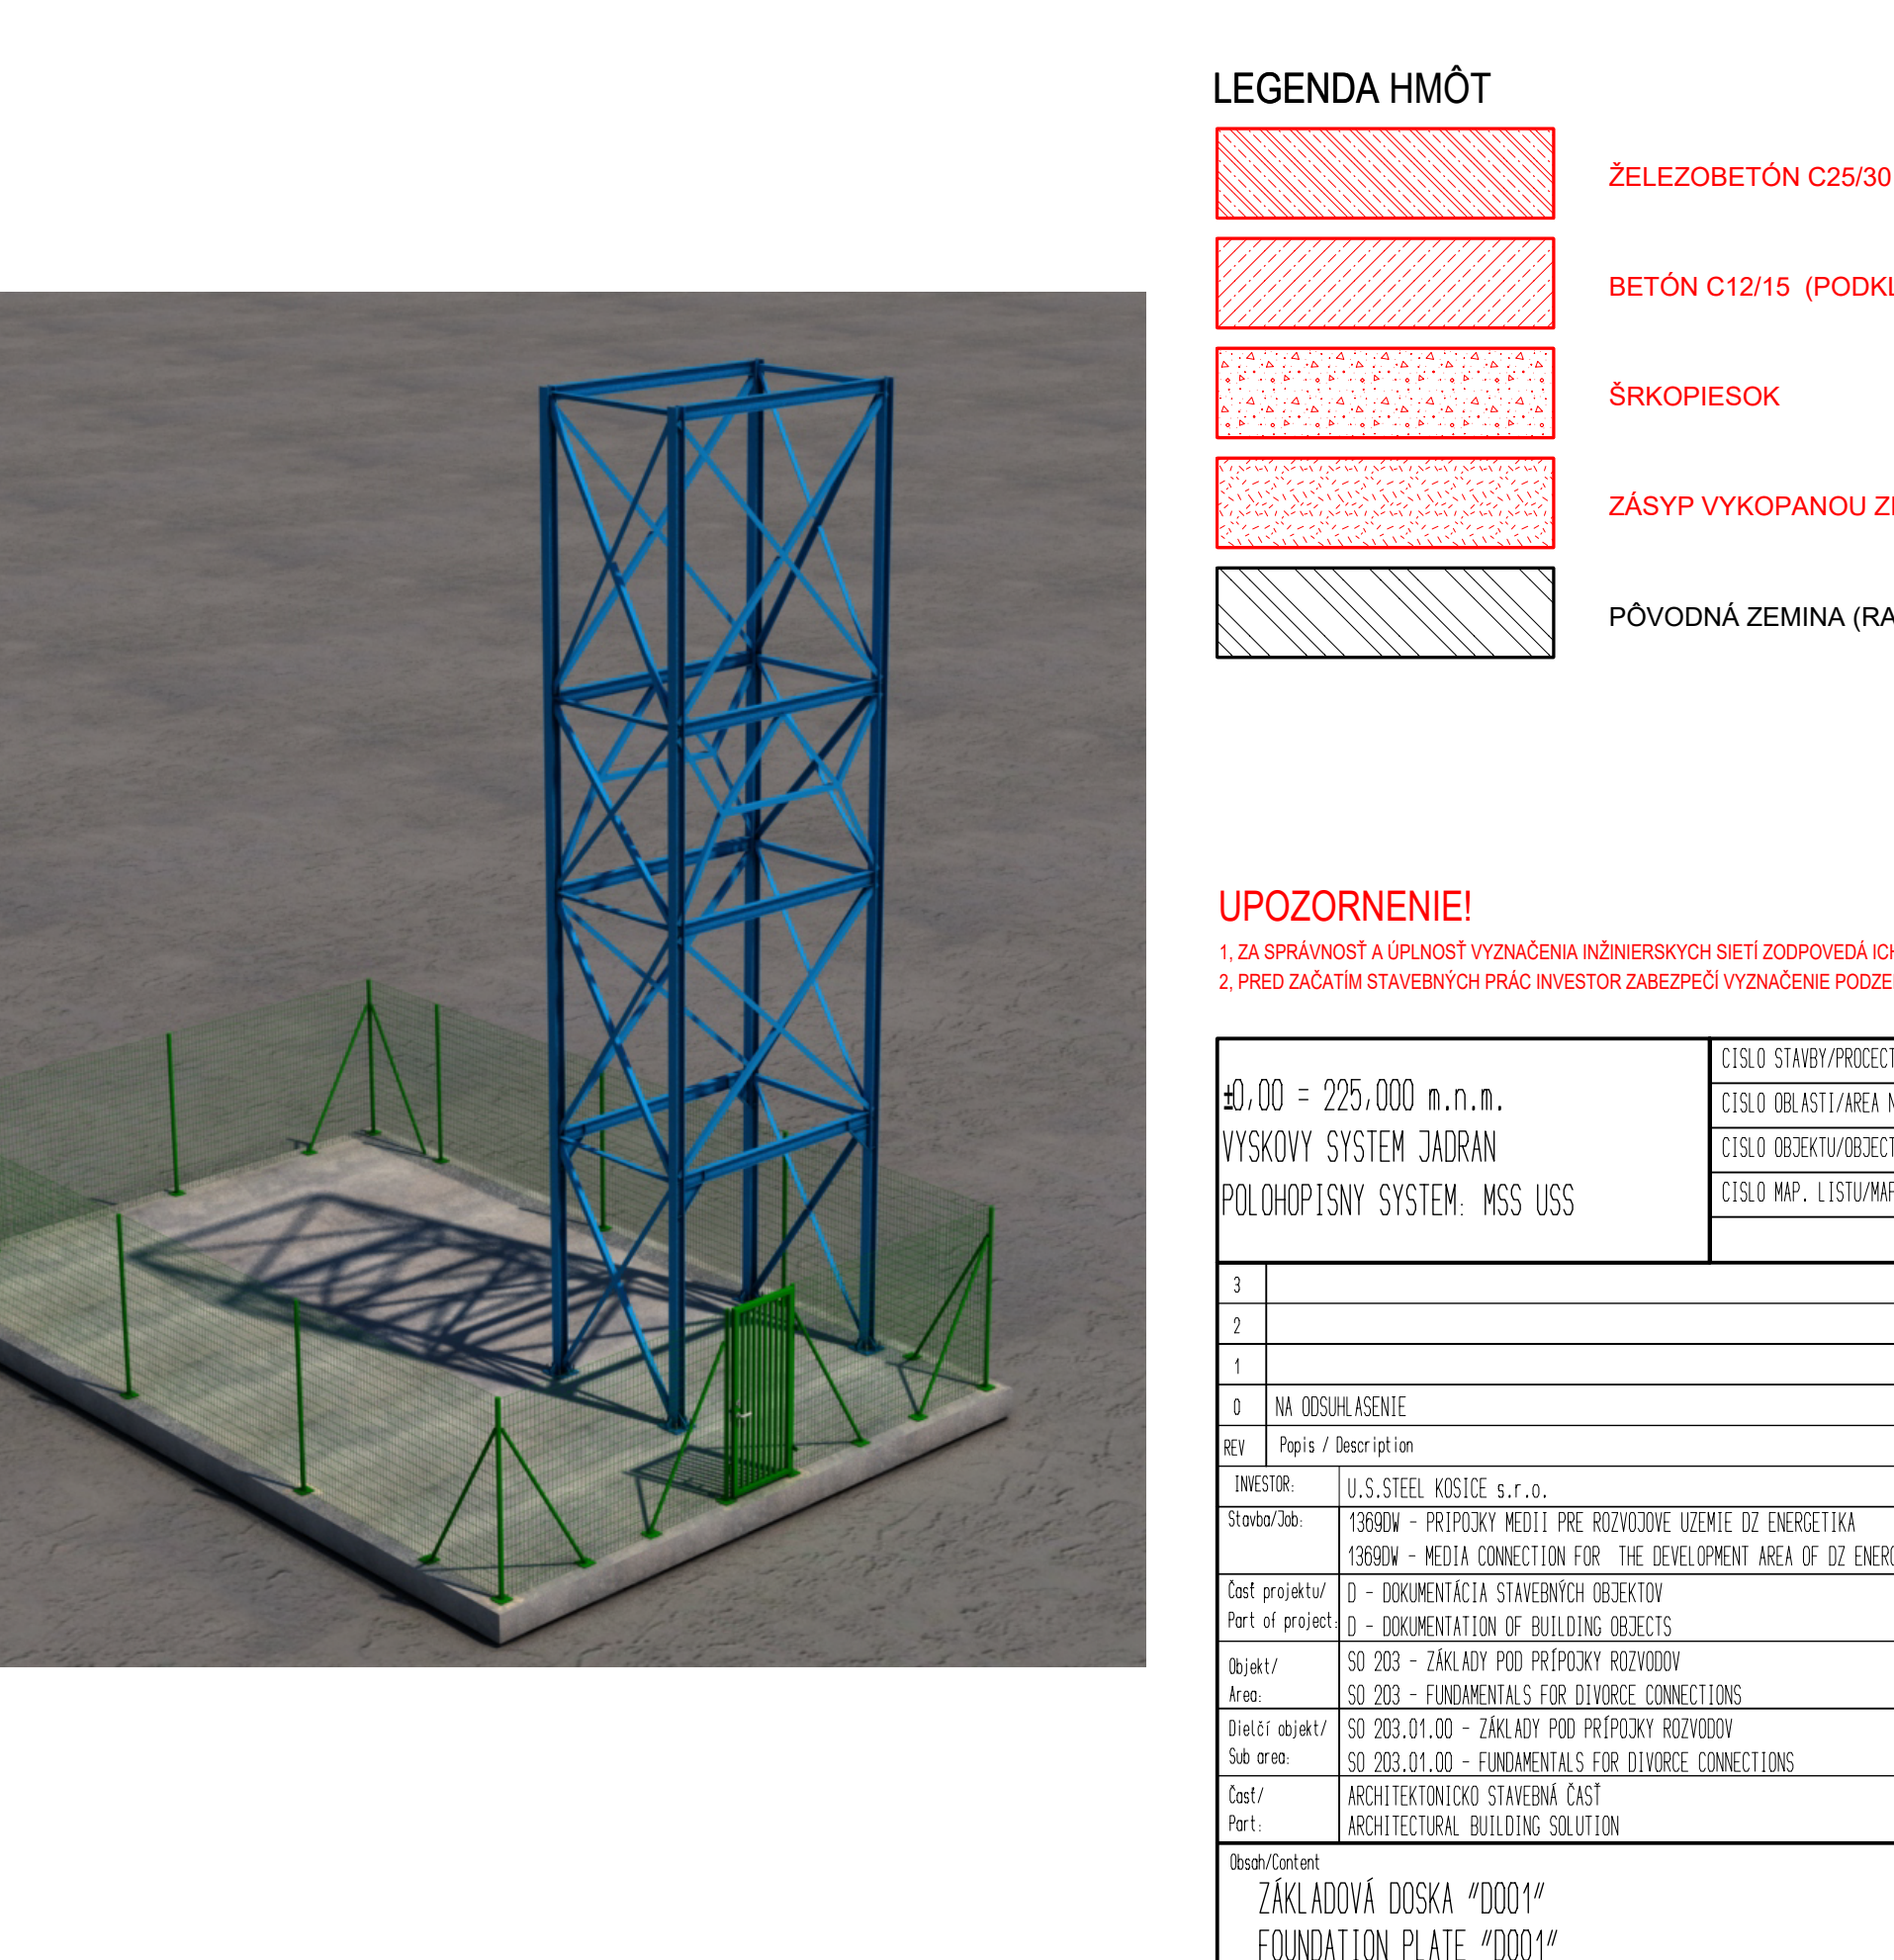

LEGENDA HMÔT

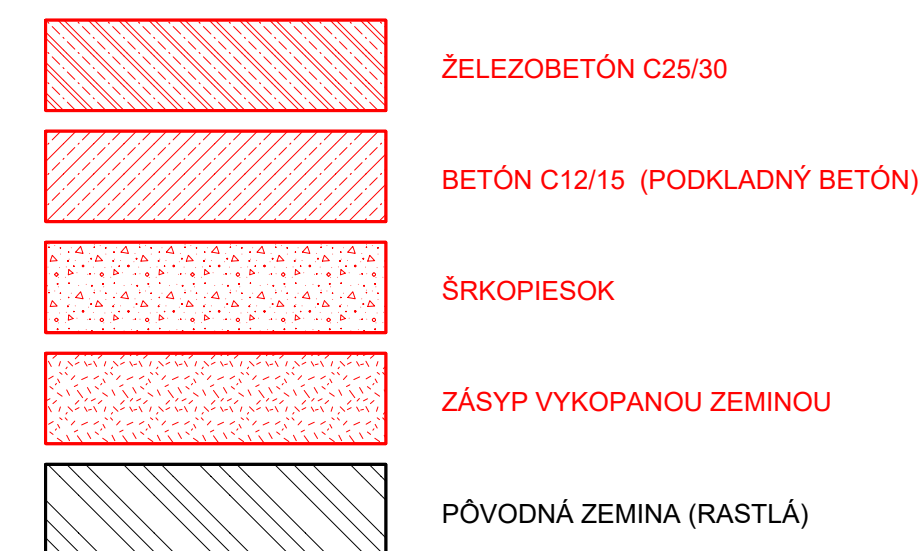

UPOZORNENIE!

1. ZA SPRÁVNOSŤ A ÚPLNOSŤ VYZNAČENIA INŽINIERSKÝCH SIETÍ ZODPOVEDÁ ICH SPRÁVCA
2. PRED ZAČATÍM STAVEBNÝCH PRÁČ INVESTOR ZABEZPEČÍ VYZNAČENIE PODZEMNÝCH ROZVODOV, ABY NEDOŠLO K ICH POŠKODENIU

±0,00 = 225,00 m.n.m.		ČÍSLO STAVBY/PROJECT No:		3690W		Stav dokumentu / Status of document:	
VÝSKOVÝ SYSTÉM JADRAN		ČÍSLO OBLASTI/AREA No:				<input type="checkbox"/> 1. Schválený pre výstavbu/For Construction <input checked="" type="checkbox"/> 2. Na schválenie/for approval <input type="checkbox"/> 3. Na pripojenie/for comments <input type="checkbox"/> 4. Informatívny výkres/for information	
POLOHOPISNÝ SYSTÉM: MSS USS		ČÍSLO OBJEKTU/OBJECT No:					
		ČÍSLO MAP. LISTU/MAP No:					
3							
2							
1							
0	NA ODSÚHLASENIE	ING.PIL IARKIN		30.09.2024	ING.NAGY	ING.NAGY	
REV	Popis / Description	Výpracoval/Prepared		Dátum/Date	Kontroloval/Checked	Schválil/Approved	
INVESTOR	U.S.STEEL KOŠICE s.r.o.						
Stavba/Obj	13690W - PRÍPOJKY MEDZI PRE ROZVOJOVÉ UZEMIE DE ENERGETIKA			ENEXIS Košice s.r.o. BELEHRADSKÁ 11, KOŠICE PROJEKTY A INŽINIERING V PRÍRMYSE www.enexis.sk +421 905 858167!			
	13690W - MEDIA CONNECTION FOR THE DEVELOPMENT AREA OF ENERGETIKA						
Časť projektu/ Part of project	D - DOKUMENTÁCIA STAVEBNÝCH OBJEKTŮ D - DOCUMENTATION OF BUILDING OBJECTS						
Objekt/ Area	SD 203 - ZÁKLADY POD PRÍPOJKY ROZVOJŮ SD 203 - FUNDAMENTALS FOR DIVORCE CONNECTIONS						
Dielčieho objektu/ Sub area	SD 203.01.00 - ZÁKLADY POD PRÍPOJKY ROZVOJŮ SD 203.01.00 - FUNDAMENTALS FOR DIVORCE CONNECTIONS			Stupeň/level		PSP	
Časť/ Part	ARCHITEKTONICKO STAVEBNÁ ČASŤ ARCHITECTURAL BUILDING SOLUTION			Mierka/Scale		1:50	
				Formát/size		A0	
				Kótované v/Dimension in		mm	
Obraz/Content	ZÁKLADOVÁ DOSKA "D001" FOUNDATION PLATE "D001"			Vrch. č./Order No		č./Reg No	
				EN-0723.3.D.203.01.00.AS		01	