



PÔDORYS ZÁKLADOVEJ DOSKY "D002"

M = 1: 50

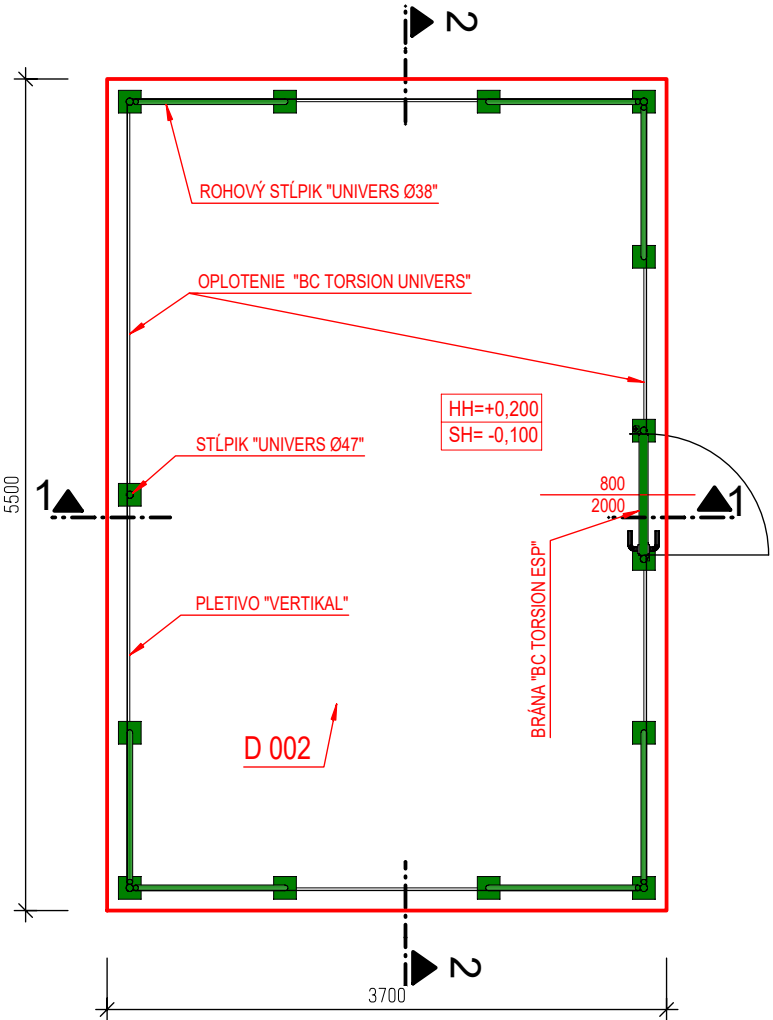


REZ 2-2


M = 1: 50

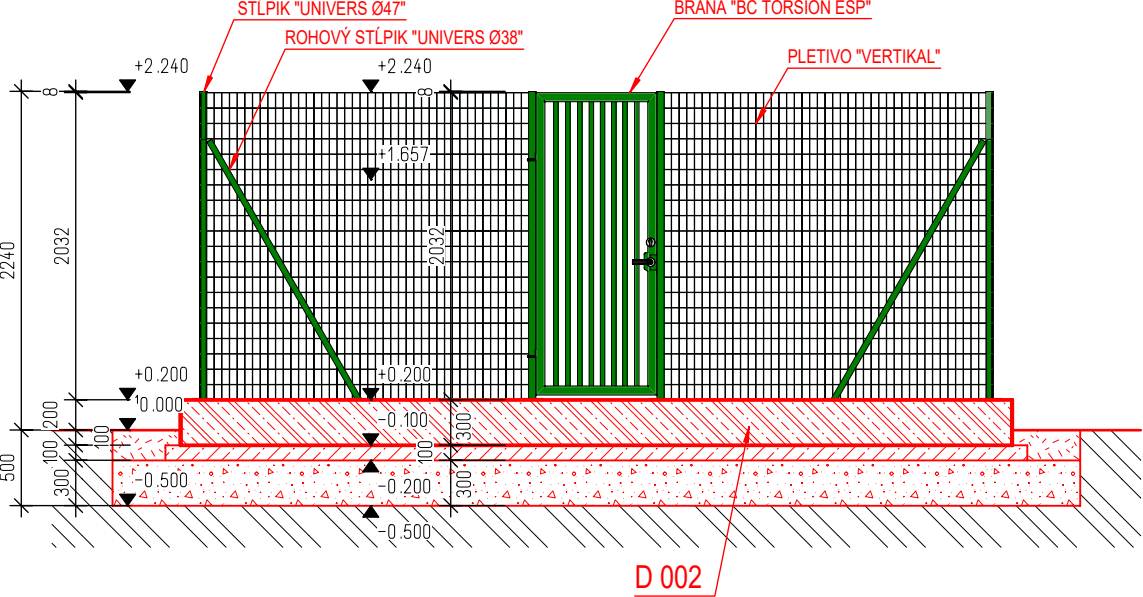

VIZUALIZÁCIA

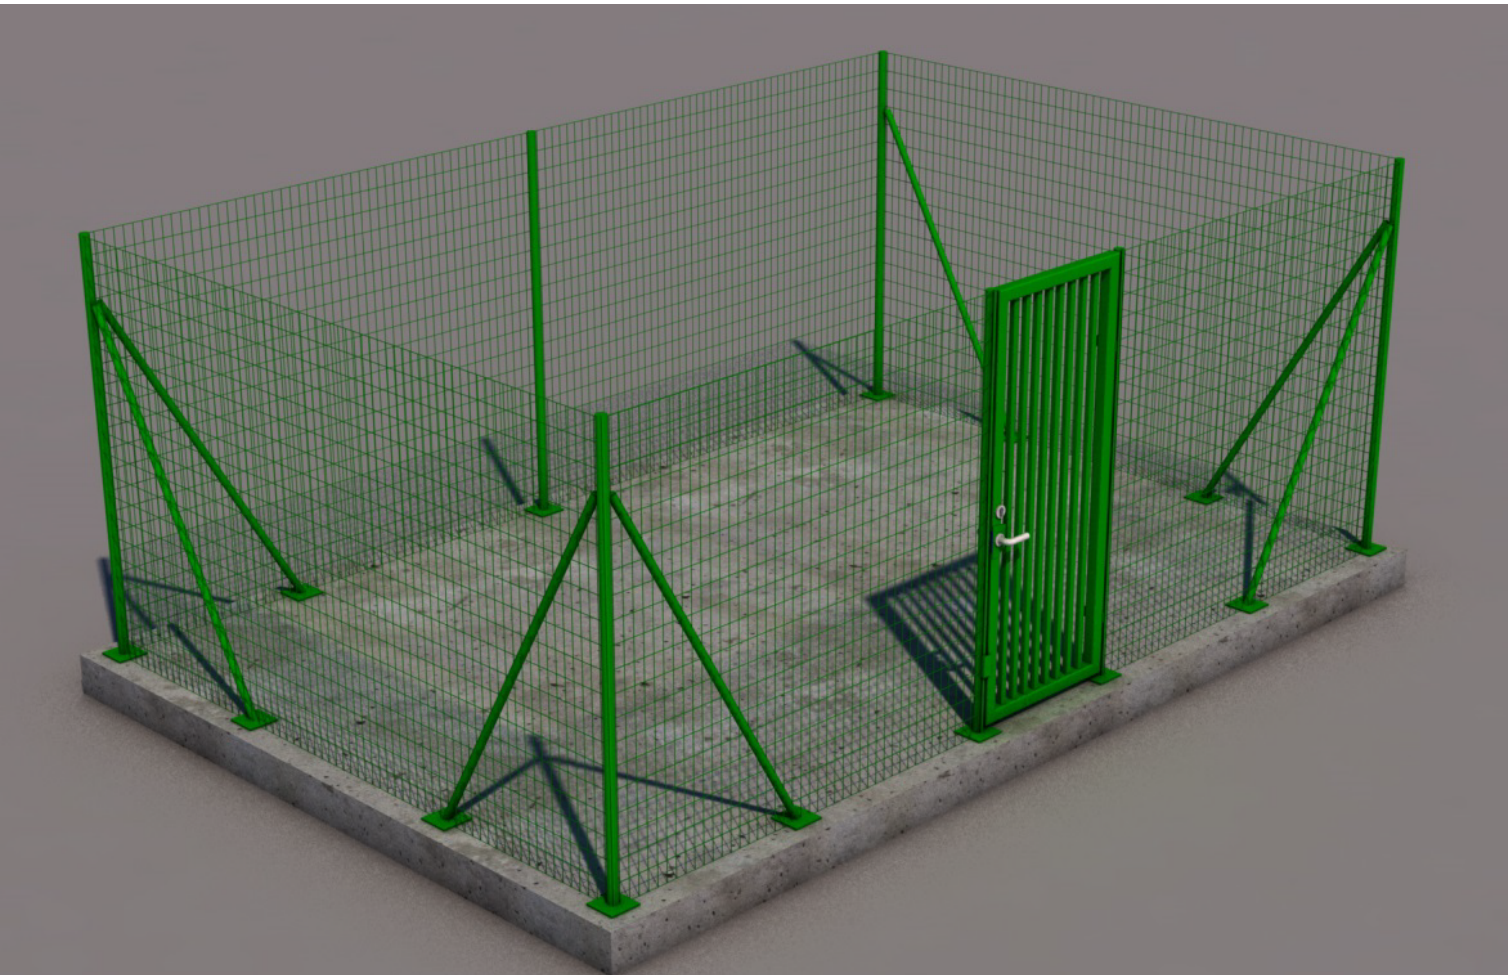


LEGENDA HMÔT

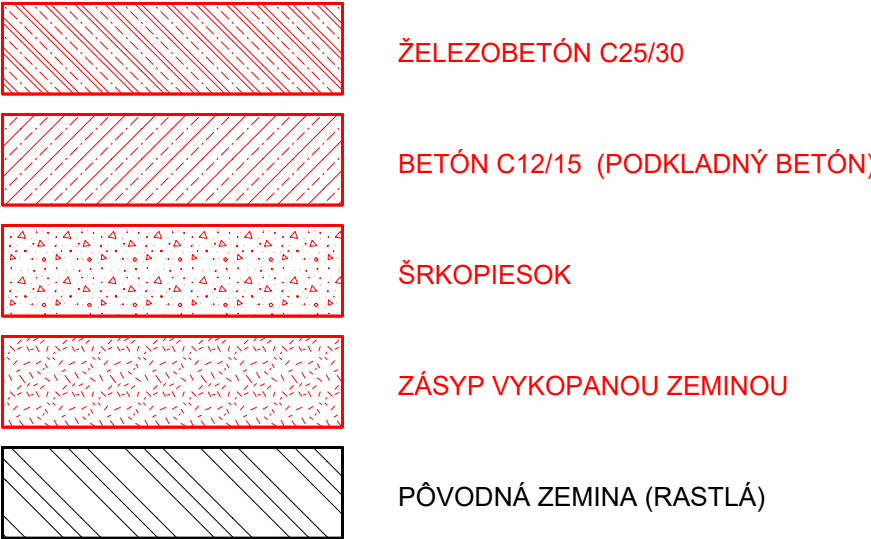


UPOZORNENIE!

1. ZA SPRÁVNOSŤ A ÚPLNOSŤ VYZNAČENIA INŽINIERSKÝCH SIETÍ ZODPOVEDÁ ICH SPRÁVCA
2. PRED ZAČATÍM STAVEBNÝCH PRÁČ INVEŠTOR ZABEZPEČÍ VYZNAČENIE PODZEMNÝCH ROZVODOV, ABY NEDOŠLO K ICH POŠKODENIU

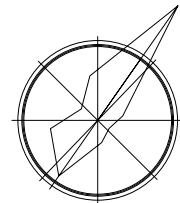

REZ 1-1

M = 1: 50

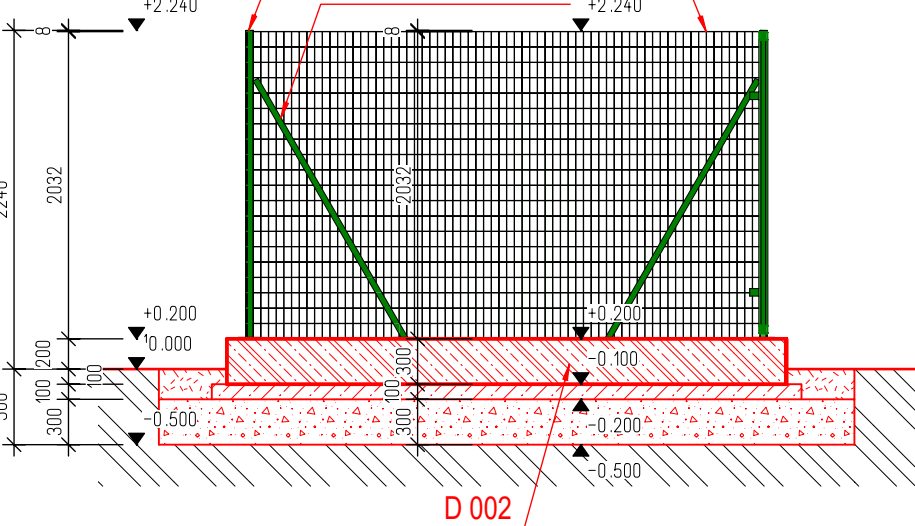

±0,00 = 225,000 m.n.m. VYSKOVY SYSTEM JADRAN POLOHOPISNY SYSTEM: MSS USS		CISLO STAVBY/PROEECT No:	369DW	Stav dokumentu / Status code of document:		
		CISLO OBLASTI/AREA No:		<input type="checkbox"/> 1. Schválený pre výrobu/For Construction		
		CISLO OBJEKTU/OBJECT No:		<input checked="" type="checkbox"/> 2. Na schválenie/For approval		
		CISLO MAP. LISTU/MAP No:		<input type="checkbox"/> 3. Na pripomienkovanie/For comments		
				<input type="checkbox"/> 4. Informatívny výkres/For information		
3						
2						
1						
0	NA ODSUHLASENIE	ING.PIL IARKIN	30.09.2024	ING.NAGY	ING.NAGY	
REV	Popis / Description	Vypracoval /Prepared	Dátum/Date	Kontroloval/Checked	Schválil/Approved	
INVESTOR:	U.S.STEEL KOŠICE s.r.o.					
Stavba/Job:	1369DW - PRÍPOJKY MEDIÍ PRE ROZVOJOVE UZEMIE DZ ENERGETIKA 1369DW - MEDIA CONNECTION FOR THE DEVELOPMENT AREA OF DZ ENERGETIKA		<div>ENEXIS Košice s.r.o.</div> <div>BELEHRADSKÁ 11, KOŠICE</div> <div>PROJEKTY A INŽINIERING V PRIEMYSELE</div> <div>www.enexis.sk +421 905 858167</div>			
Časť projektu/ Part of project:	D - DOKUMENTÁCIA STAVEBNÝCH OBJEKTŮ D - DOCUMENTATION OF BUILDING OBJECTS					
Objekt/ Area:	SO 203 - ZÁKLADY POD PRÍPOJKY ROZVODOV SO 203 - FUNDAMENTALS FOR DIVORCE CONNECTIONS					
Dielčť objekt/ Sub area:	SO 203.01.00 - ZÁKLADY POD PRÍPOJKY ROZVODOV SO 203.01.00 - FUNDAMENTALS FOR DIVORCE CONNECTIONS		Stupeň/Level		PSP	
Časť/ Part:	ARCHITEKTONICKO STAVEBNÁ ČASŤ ARCHITECTURAL BUILDING SOLUTION		Mierka/Scale		1:50	
			Formát/Size		A0	
			Kótované v/Dimension in		mm	
Obsah/Content			Arch. č./Order No		V.č./Dwg No.	
ZÁKLADOVÁ DOSKA "D002" FOUNDATION PLATE "D002"			EN-0723.3.D.203.01.00.AS		02	