


PÔDORYS ZÁKLADOVEJ DOSKY "D001"


M = 1: 50

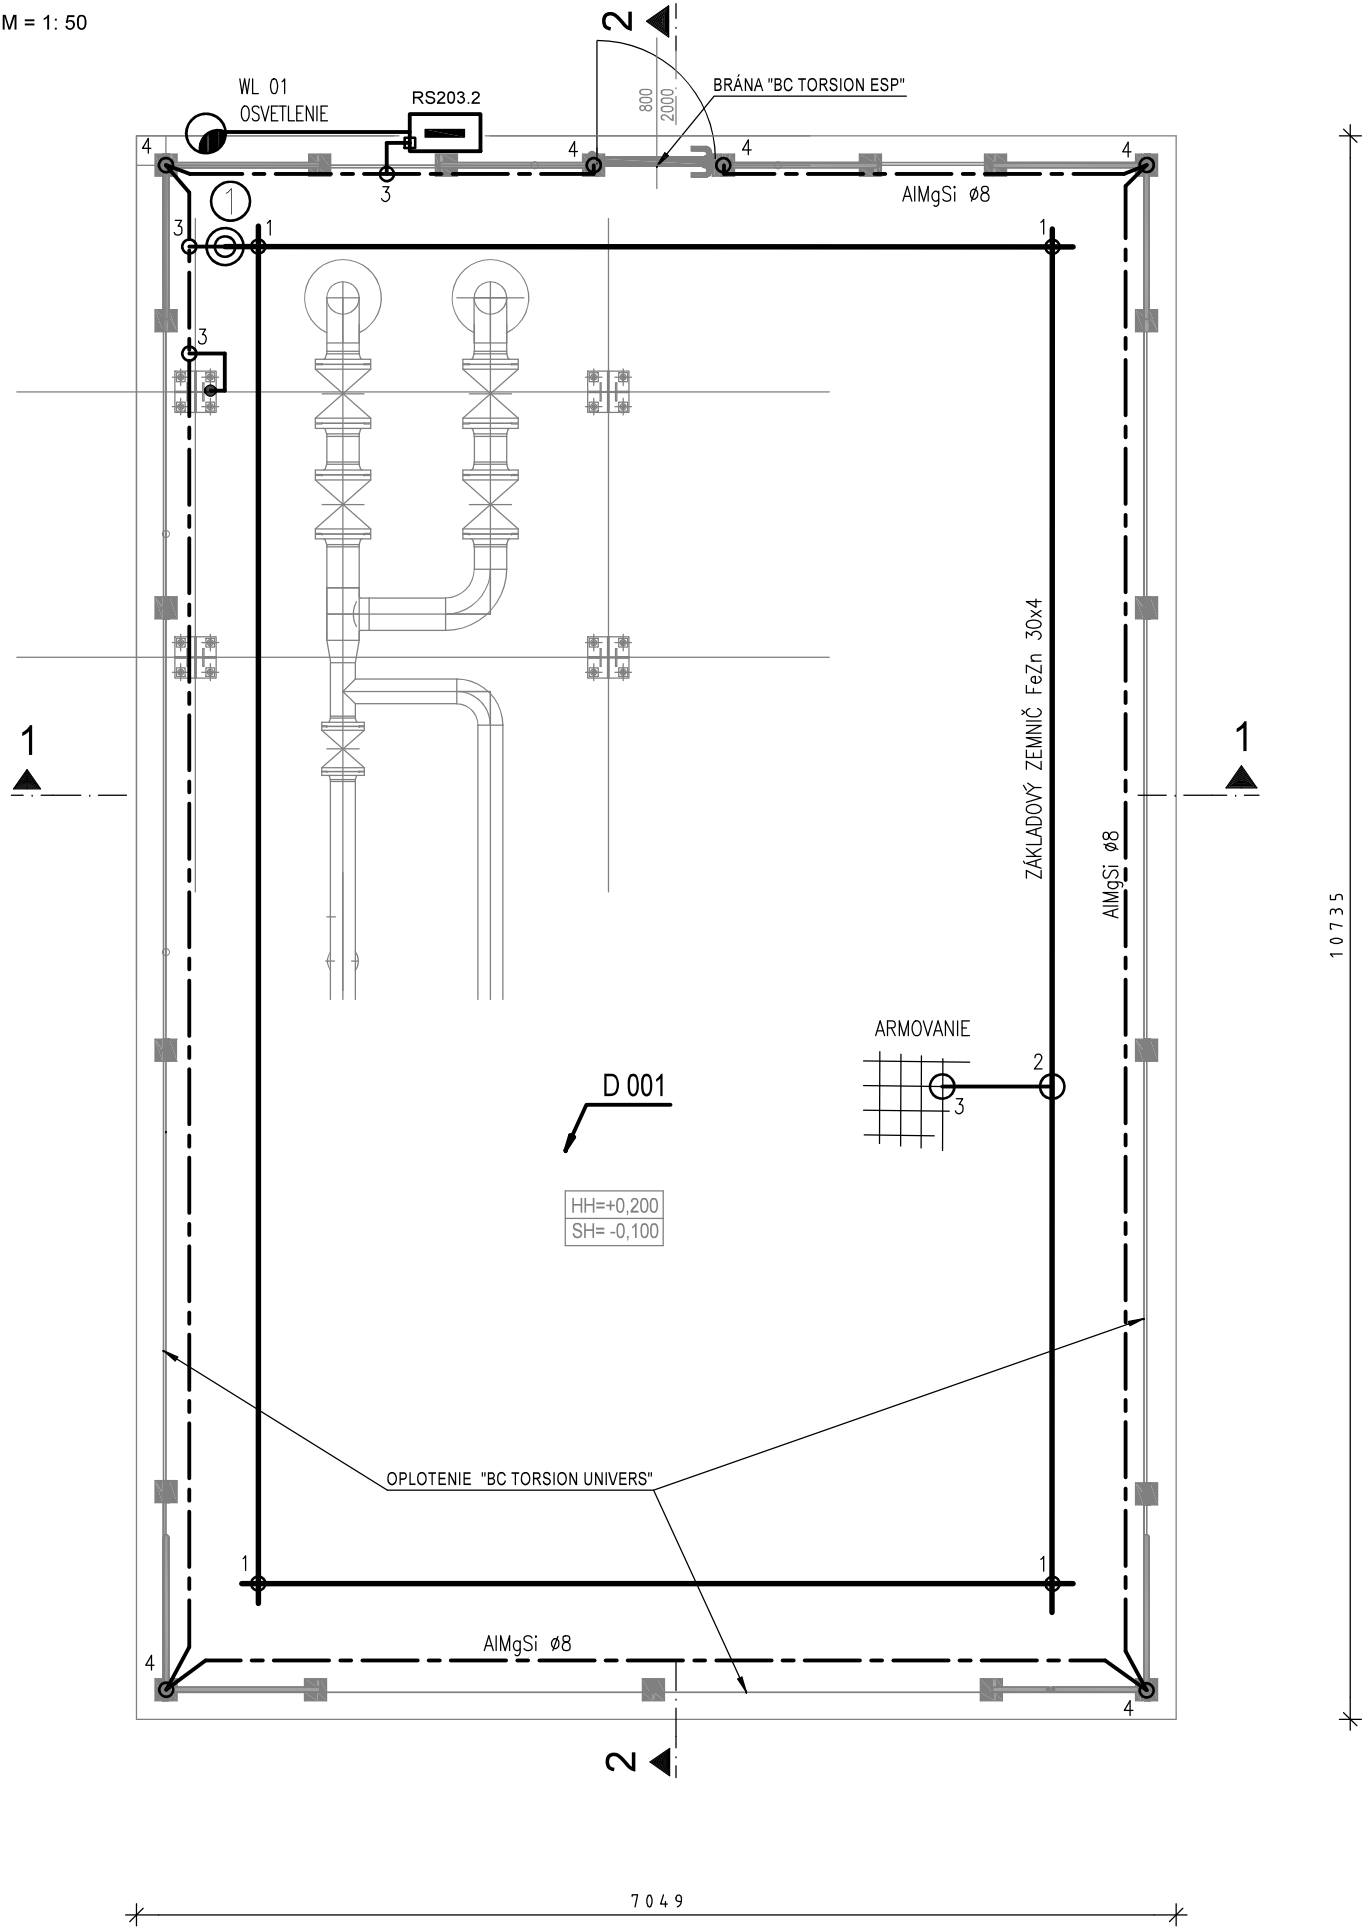

POZNÁMKA

ZEMNIACI PÁSIK FeZn 30x4 ULOŽIŤ DO ZÁKLADU
VŠETKY SKRUTKOVÉ SPOJE V ZÁKLADE ZALIAŤ ASFALTOM
V MIESTE PRIPOJENIA BUDE VODIČ VYVEDENÝ NA POVRCH
A UKONČENÝ NA SKÚŠOBNEJ SVORKE
PRIPOJENIE KOVOVÝCH KONŠTRUKCIÍ NA ZEMNIACU SIETĚ
BUDE PREVEDENÉ VODIČOM AlMgSi Ø8mm
SK. SVORKA SA OPATRI KOVOVÝM ŠTÍTKOM S PORADOVÝM Č.
UZEMNENIE MUSÍ ODPOVEDAŤ STN 33 2000-5-54 A STN 62305
MONTÁŽNA ORGANIZÁCIA ZAISTÍ PRE DANÉ ELEKTRICKÉ
ZARIADENIE VÝCHODZIU REVÍZIU PODLA STN 33 2000.6
A VYDÁ REVÍZNÚ SPRÁVU

	TYP	NÁZOV	ks/m
○ ¹	SR02	ODBOČNÁ SPOJOVACIA SVORKA	4
○ ²	SR03	UZEMŇOVACIA SVORKA	1
○ ³	SS	SPOJOVACIA SVORKA	4
○ ⁴	ST	SVORKA NA POTRUBIE	6
—	FeZn Ø10	UZEMŇOVACÍ DROT	5
---	AlMgSi Ø8	UZEMŇOVACÍ DROT	40
—	FeZn 30x4	UZEMŇOVACÍ PÁS 30x4	40
◎	SZ	SVORKA SKÚŠOBNÁ	1
①		ŠTÍTK S OZNAČENÍM POR. ZVODU	1

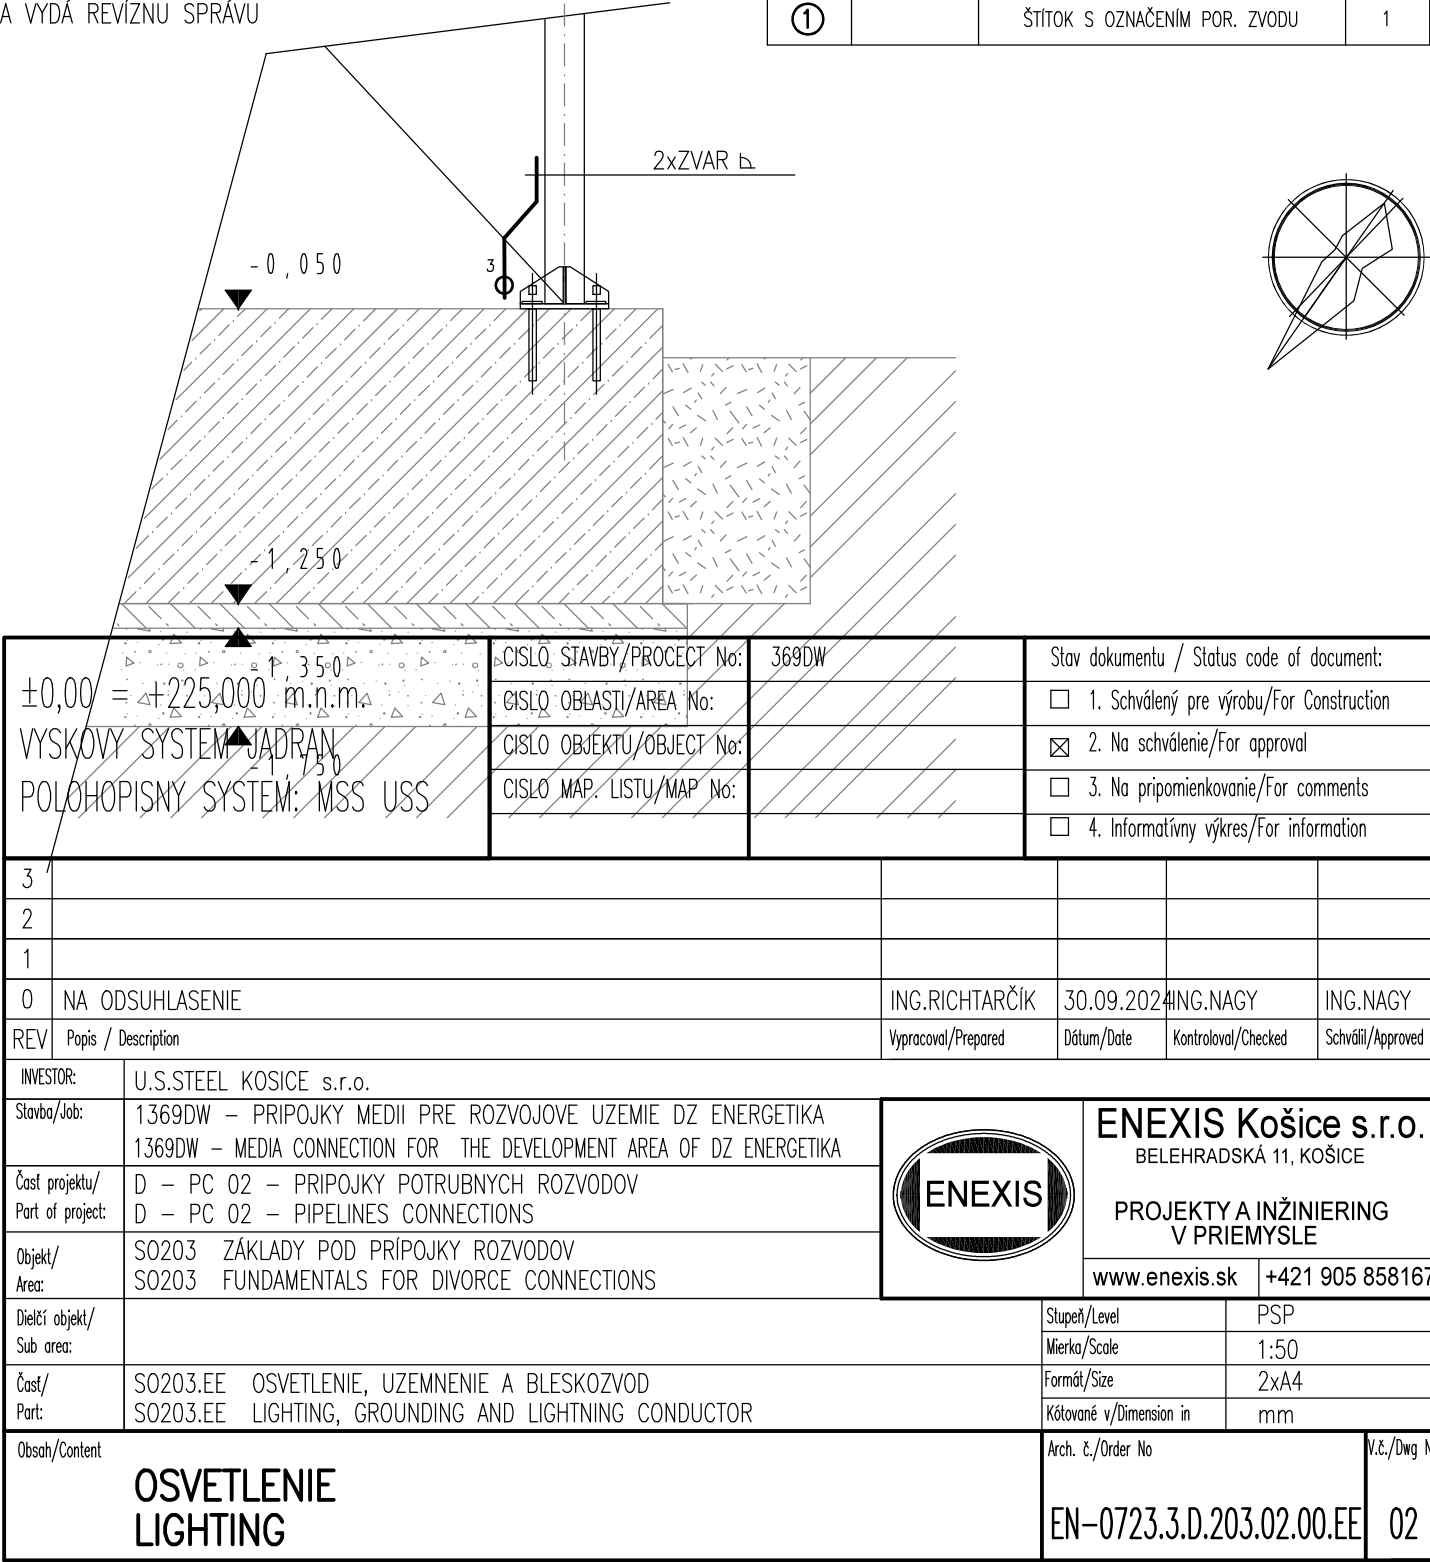

±0,00 = +225,000 m.n.m.	CISLO STAVBY/PROEECT No:	369DW	Stav dokumentu / Status code of document:		
VYSKOVÝ SYSTÉM JADRAN	CISLO OBLASTI/AREA No:		<input type="checkbox"/> 1. Schválený pre výrobu/For Construction		
POLOHOPISNÝ SYSTÉM: MSS USS	CISLO OBJEKTU/OBJECT No:		<input checked="" type="checkbox"/> 2. Na schválenie/For approval		
	CISLO MAP. LISTU/MAP No:		<input type="checkbox"/> 3. Na pripomienkovanie/For comments		
			<input type="checkbox"/> 4. Informatívny výkres/For information		
3					
2					
1					
0	NA ODSUHLASENIE	ING.RICHTARČIK	30.09.2024	ING.NAGY	ING.NAGY
REV	Popis / Description	Vypracoval/Prepared	Dátum/Date	Kontroloval/Checked	Schválil/Approved
INVESTOR:	U.S.STEEL KOSICE s.r.o.				
Stavba/Job:	1369DW - PRIPOJKY MEDII PRE ROZVOJOVE UZEMIE DZ ENERGETIKA 1369DW - MEDIA CONNECTION FOR THE DEVELOPMENT AREA OF DZ ENERGETIKA				
Časť projektu/ Part of project:	D - PC 02 - PRIPOJKY POTRUBNYCH ROZVODOV D - PC 02 - PIPELINES CONNECTIONS				
Objekt/ Area:	S0203 ZÁKLADY POD PRIPOJKY ROZVODOV S0203 FUNDAMENTALS FOR DIVORCE CONNECTIONS				
Dielčí objekt/ Sub area:					
Časť/ Part:	S0203.EE OSVETLENIE, UZEMNENIE A BLESKOZVOD S0203.EE LIGHTING, GROUNDING AND LIGHTNING CONDUCTOR				
Obsah/Content	OSVETLENIE LIGHTING				
			Stupeň/Level	PSP	
			Mierka/Scale	1:50	
			Formát/Size	2xA4	
			Kótované v/Dimension in	mm	
			Arch. č./Order No	EN-0723.3.D.203.02.00.EE	
			V.č./Dwg No	02	