


PÔDORYS ZÁKLADOVEJ DOSKY "D002"


M = 1: 50

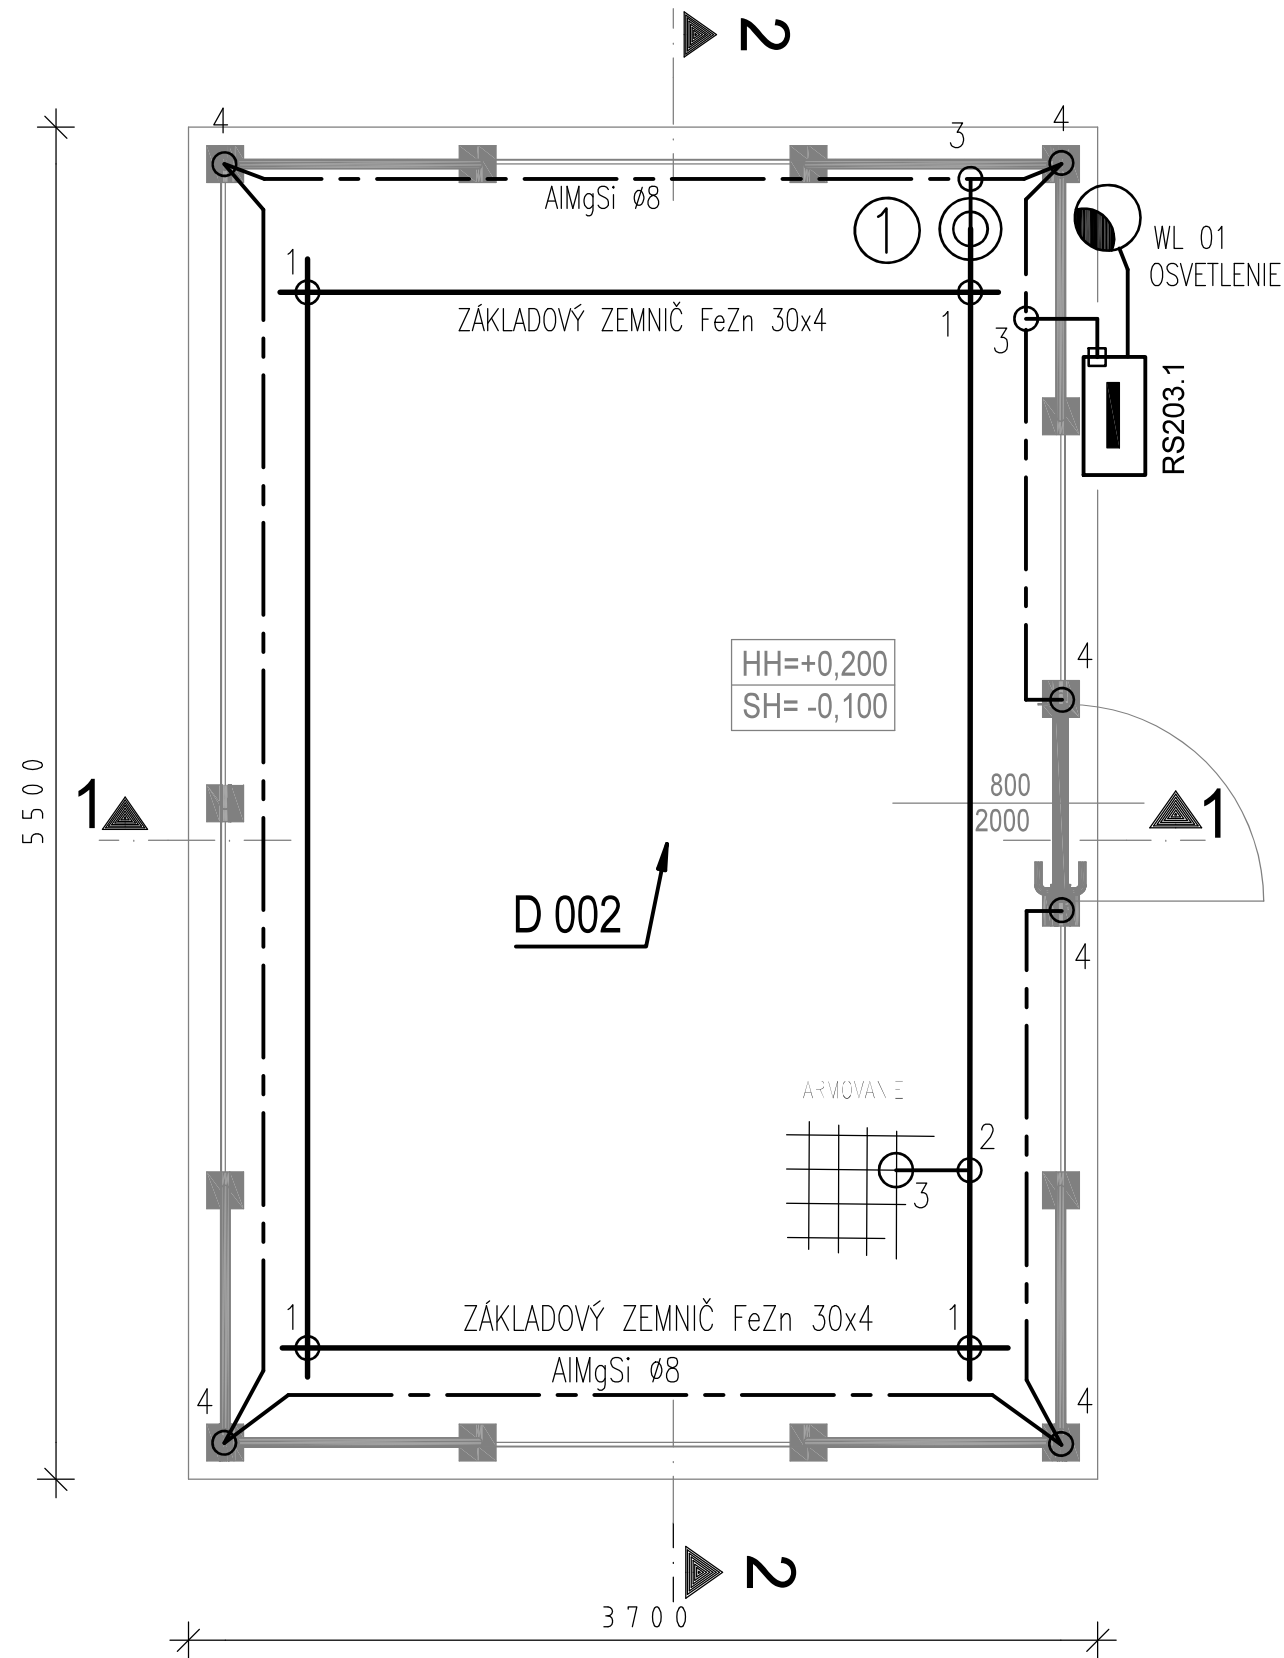


POZNÁMKA

ZEMNIACI PÁSIK FeZn 30x4 ULOŽIŤ DO ZÁKLADU  
VŠETKY SKRUTKOVÉ SPOJE V ZÁKLADE ZALIAŤ ASFALTOM  
V MIESTE PRIPOJENIA BUDE VODIČ VYVEDENÝ NA POVRCH  
A UKONČENÝ NA SKÚŠOBNEJ SVORKE  
PRIPOJENIE KOVÝCH KONŠTRUKCIÍ NA ZEMNIACU SIETĚ  
BUDE PREVEDENÉ VODIČOM AlMgSi Ø8mm  
SK. SVORKA SA OPATŘÍ KOVÝM ŠTÍTKOM S PORADOVÝM Č.  
UZEMNENIE MUSÍ ODPOVEDAŤ STN 33 2000-5-54 A STN 62305  
MONTÁŽNA ORGANIZÁCIA ZAISTÍ PRE DANÉ ELEKTRICKÉ  
ZARIADENIE VÝCHODZIU REVÍZIU PODLA STN 33 2000.6  
A VYDÁ REVÍZNU SPRÁVU

	TYP	NÁZOV	ks/m
○ <sup>1</sup>	SR02	ODBOČNÁ SPOJOVACIA SVORKA	4
○ <sup>2</sup>	SR03	UZEMŇOVACIA SVORKA	1
○ <sup>3</sup>	SS	SPOJOVACIA SVORKA	3
○ <sup>4</sup>	ST	SVORKA NA POTRUBIE	6
—	FeZn Ø10	UZEMŇOVACÍ DROT	5
---	AlMgSi Ø8	UZEMŇOVACÍ DROT	20
—	FeZn 30x4	UZEMŇOVACÍ PÁS 30x4	20
⊙	SZ	SVORKA SKÚŠOBNÁ	1
①		ŠTÍTOK S OZNAČENÍM POR. ZVODU	1

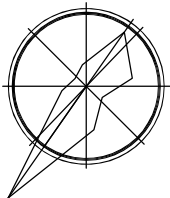

±0,00 = +225,000 m.n.m. VYSKOVY SYSTEM JADRAN POLOHOPISNY SYSTEM: MSS USS		CISLO STAVBY/PROCECT No:	369DW	Stav dokumentu / Status code of document:		
		CISLO OBLASTI/AREA No:		<input type="checkbox"/> 1. Schválený pre výrobu/For Construction		
		CISLO OBJEKTU/OBJECT No:		<input checked="" type="checkbox"/> 2. Na schválenie/For approval		
		CISLO MAP. LISTU/MAP No:		<input type="checkbox"/> 3. Na pripomienkovanie/For comments		
				<input type="checkbox"/> 4. Informatívny výkres/For information		
3						
2						
1						
0	NA ODSUHLASENIE			ING.RICHTARČÍK	30.09.2024	ING.NAGY
REV	Popis / Description			Vypracoval/Prepared	Dátum/Date	Kontroloval/Checked
INVESTOR:		U.S.STEEL KOSICE s.r.o.				
Stavba/Job:		1369DW – PRIPOJKY MEDII PRE ROZVOJOVE UZEMIE DZ ENERGETIKA 1369DW – MEDIA CONNECTION FOR THE DEVELOPMENT AREA OF DZ ENERGETIKA			<div></div> <div><b>ENEXIS Košice s.r.o.</b> BELEHRADSKÁ 11, KOŠICE  PROJEKTY A INŽINIERING V PRIEMYSELE  www.enexis.sk   +421 905 858167</div>	
Časť projektu/ Part of project:		D – PC 02 – PRIPOJKY POTRUBNÝCH ROZVODOV D – PC 02 – PIPELINES CONNECTIONS				
Objekt/ Area:		S0203 ZÁKLADY POD PRIPOJKY ROZVODOV S0203 FUNDAMENTALS FOR DIVORCE CONNECTIONS				
Dielčť objekt/ Sub area:					Stupeň/Level	
					Mierka/Scale	
Časť/ Part:		S0203.EE OSVETLENIE, UZEMNENIE A BLESKOZVOD S0203.EE LIGHTING, GROUNDING AND LIGHTNING CONDUCTOR			Formát/Size	
					Kótované v/Dimension in	
Obsah/Content				Arch. č./Order No		V.č./Dwg No
ZÁKLADOVÁ DOSKA "D002" FOUNDATION PLATE "D002"				EN-0723.3.D.203.02.00.EE		03