



PÔDORYS MERACEJ ŠACHTY "Š 01"

M = 1: 50

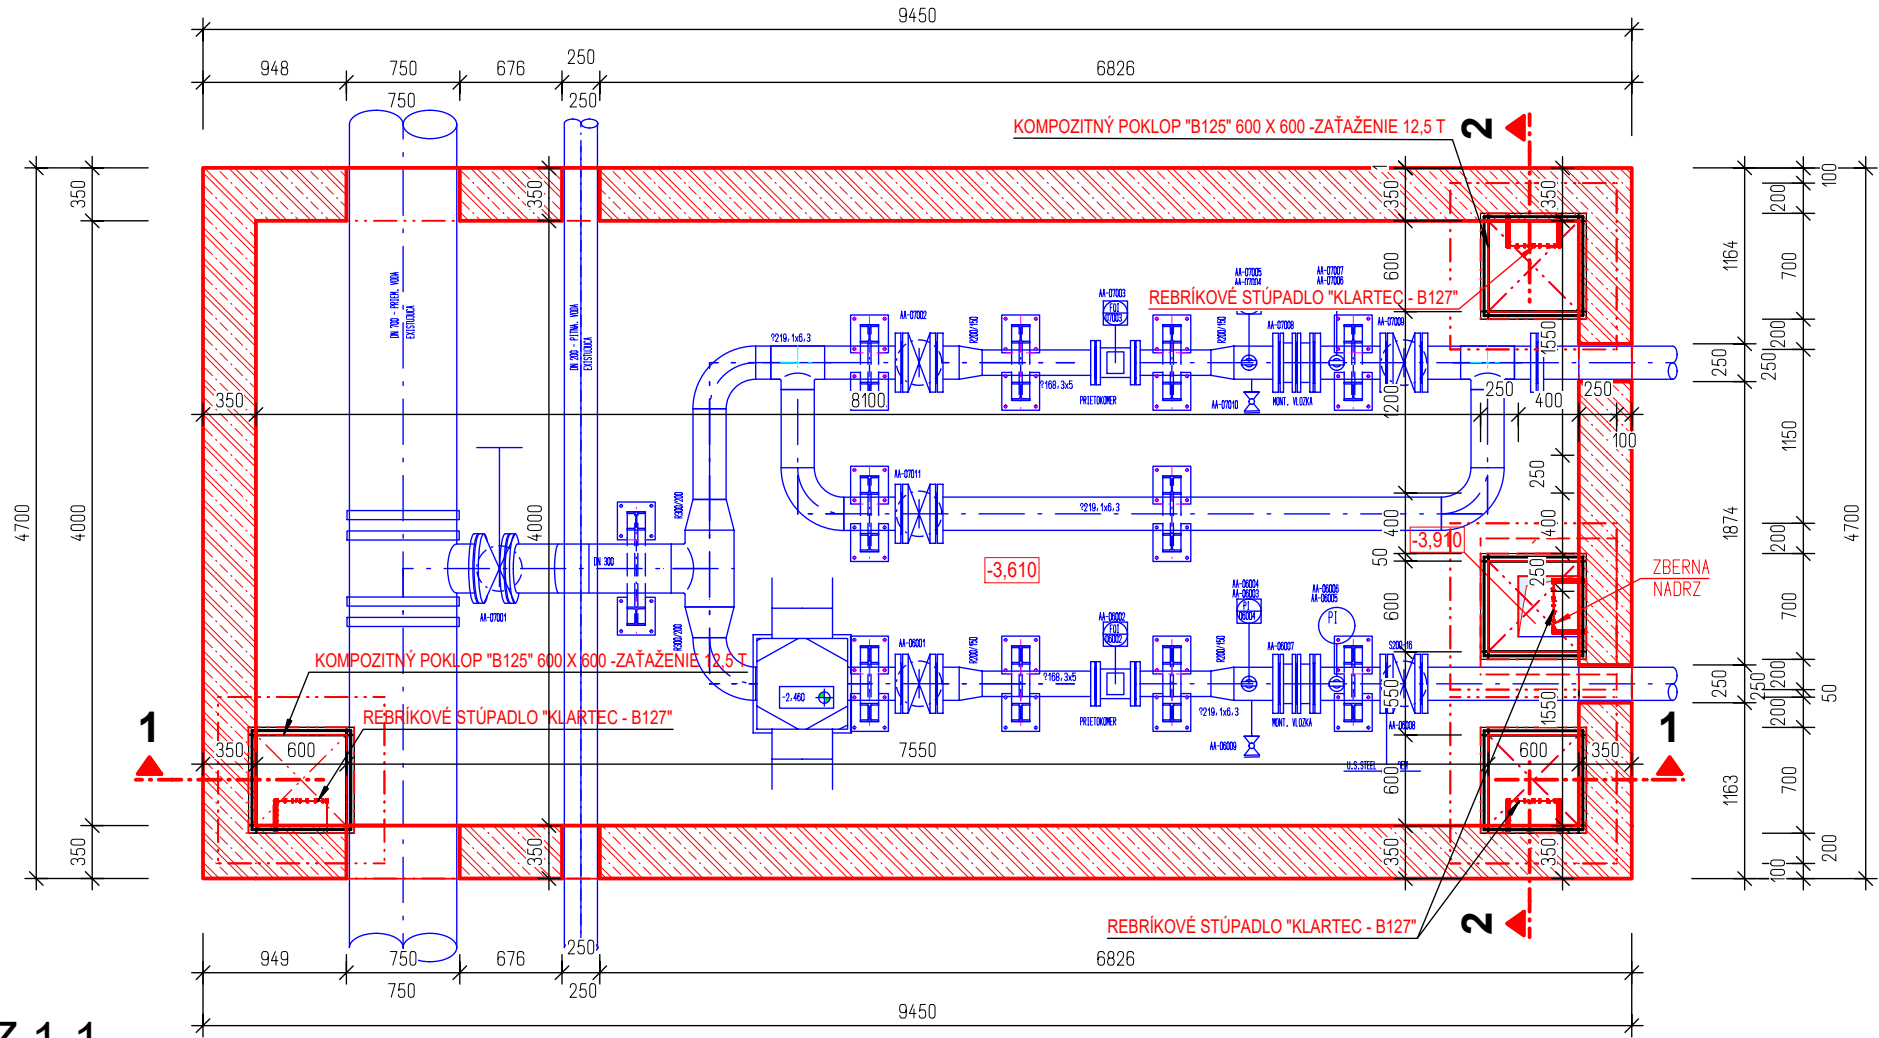


REZ 1-1

M = 1: 50

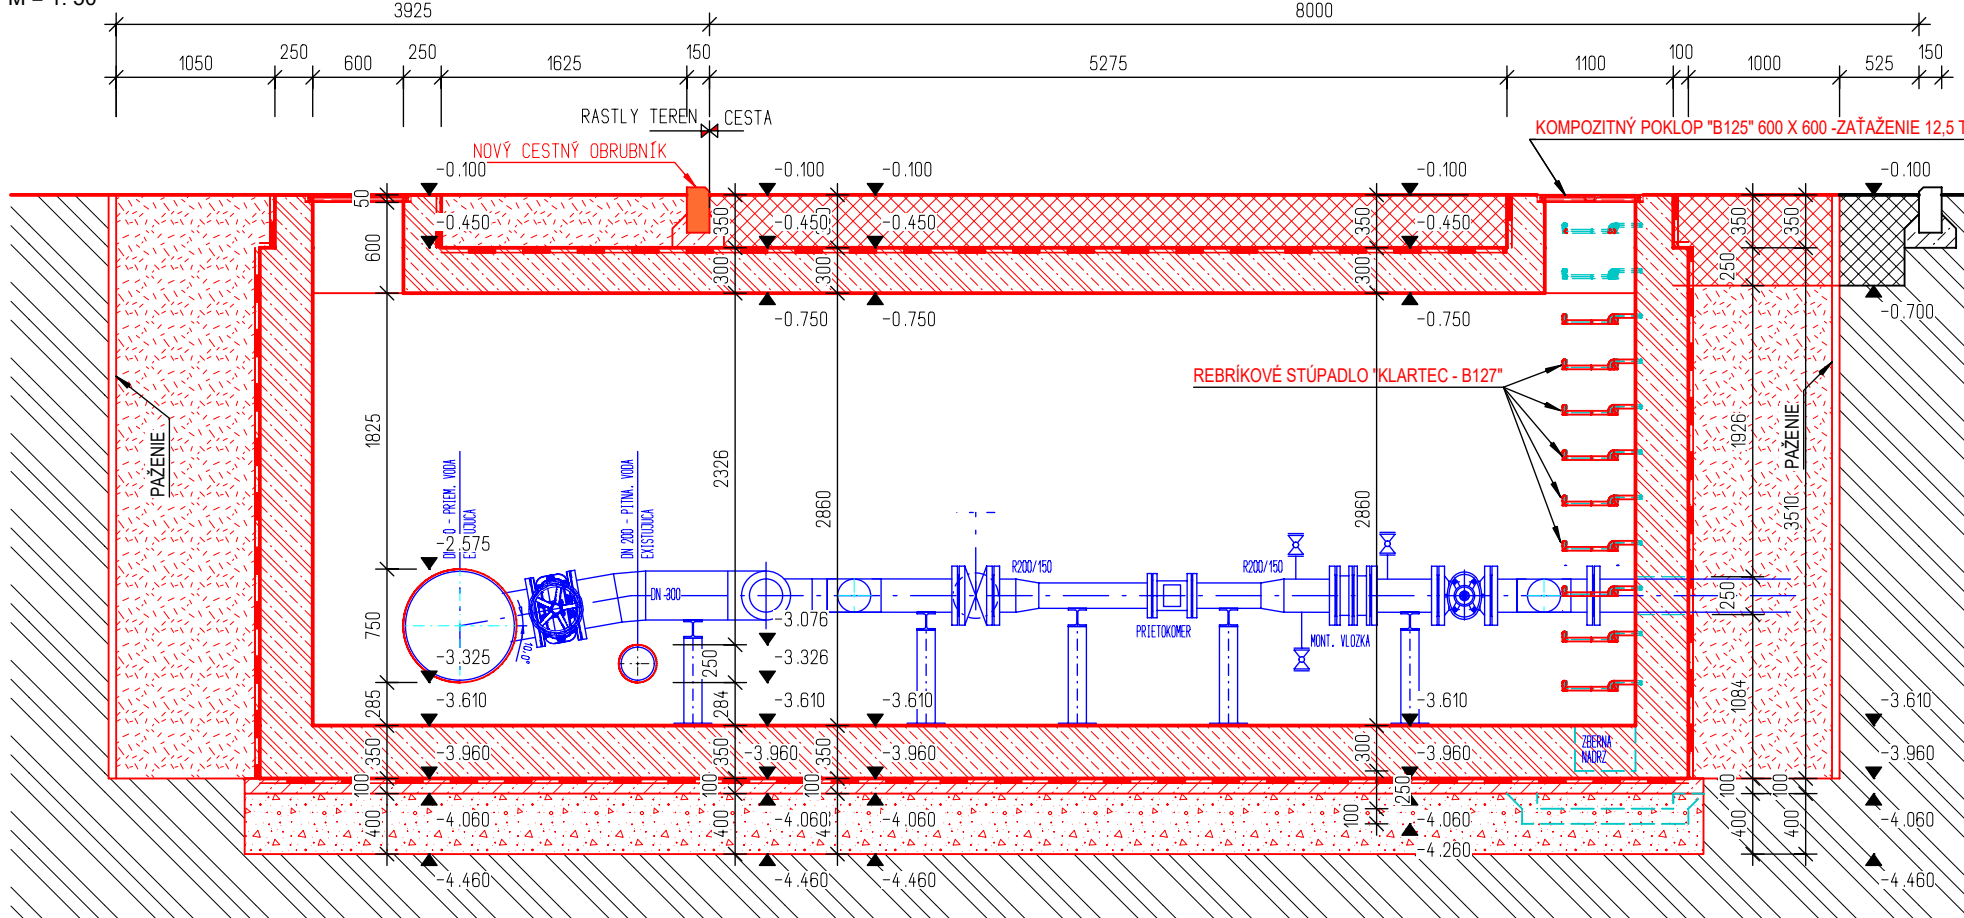


REZ 2-2

M = 1: 50

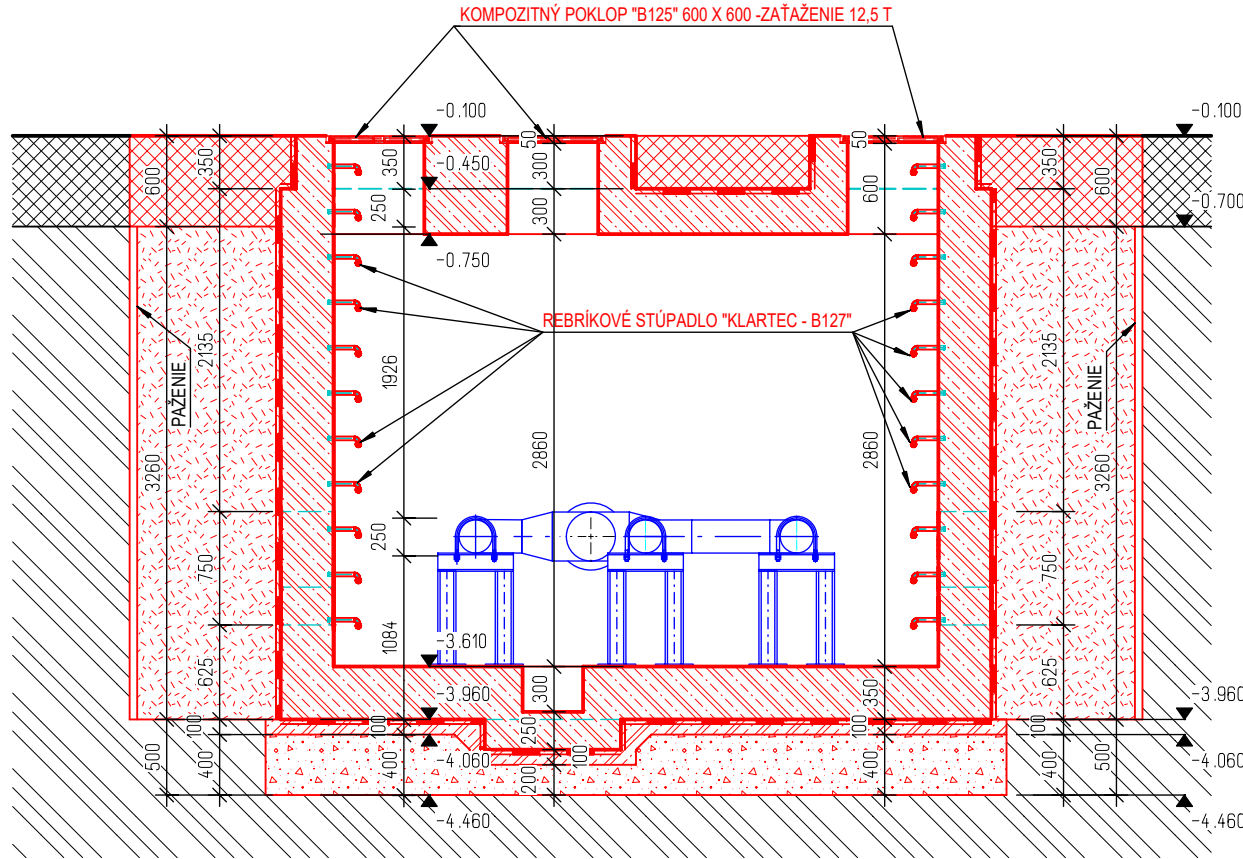

LEGENDA HMÔT

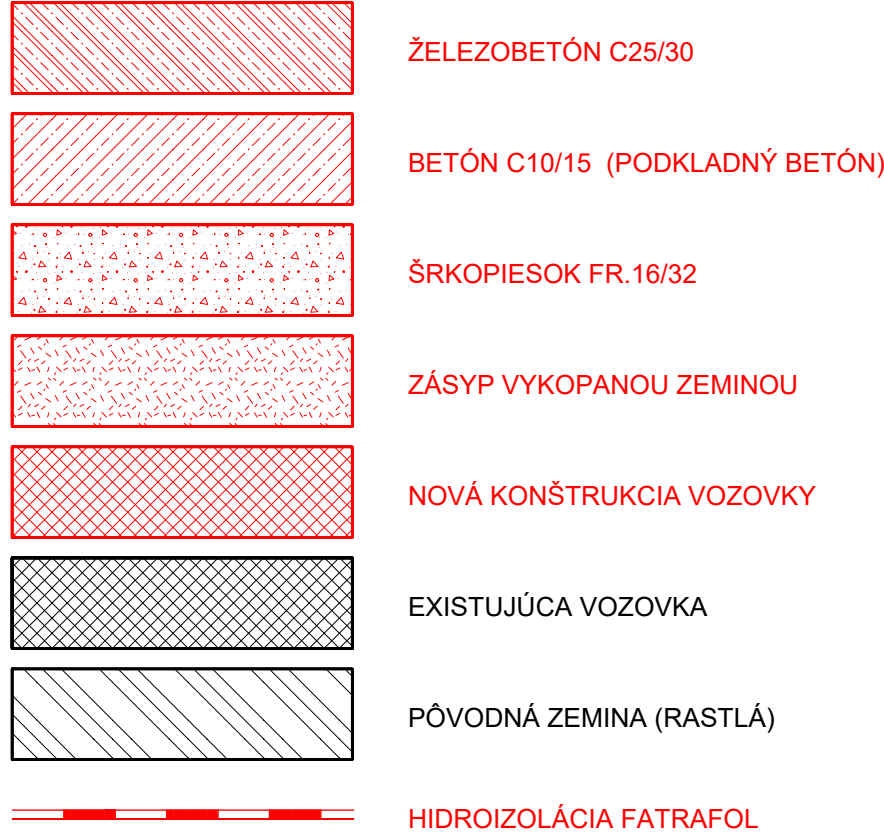

UPOZORNENIE!

1. ZA SPRÁVNOSŤ A ÚPLNOSŤ VYZNAČENIA INŽINIERSKÝCH SIETÍ ZODPOVEDÁ ICH SPRÁVCA
2. PRED ZAČATÍM STAVEBNÝCH PRÁC INVEŠTOR ZABEZPEČÍ VYZNAČENIE PODZEMNÝCH ROZVODOV, ABY NEDOŠLO K ICH POŠKODENIU

±0,00 = 225,000 m.n.m. VYSKOVY SYSTEM JADRAN POLOHOPISNY SYSTEM: MSS USS		CISLO STAVBY/PROEECT No:	3690W	Stav dokumentu / Status code of document:		
		CISLO OBLASTI/AREA No:		<input type="checkbox"/> 1. Schválený pre výrobu/For Construction		
		CISLO OBJEKTU/OBJECT No:		<input checked="" type="checkbox"/> 2. Na schválenie/For approval		
		CISLO MAP. LISTU/MAP No:		<input type="checkbox"/> 3. Na pripomienkovanie/For comments		
				<input type="checkbox"/> 4. Informatívny výkres/For information		
3						
2						
1						
0	NA ODSUHLASENIE		ING. PILIARKIN	30.09.2024	ING. NAGY	ING. NAGY
REV	Popis / Description		Vypracoval / Prepared	Dátum / Date	Kontroloval / Checked	Schválil / Approved
INVESTOR:	U.S.STEEL KOŠICE s.r.o.					
Stavba/Job:	13690W - PRIPOJKY MEDII PRE ROZVOJOVE UZEMIE DZ ENERGETIKA 13690W - MEDIA CONNECTION FOR THE DEVELOPMENT AREA OF DZ ENERGETIKA			<div>ENEXIS Košice s.r.o.</div> <div>BELEHRADSKÁ 11, KOŠICE</div> <div>PROJEKTY A INŽINIERING V PRIEMYSELE</div> <div>www.enexis.sk +421 905 858167</div>		
Časť projektu/ Part of project:	D - DOKUMENTÁCIA STAVEBNÝCH OBJEKTŮ D - DOCUMENTATION OF BUILDING OBJECTS					
Objekt/ Area:	SO 204 - PRELOŽKA DOPLŇOVANEJ VODY PRE CHLADENIE SO 204 - REPLACEMENT OF ADDITIONAL WATER FOR COOLING					
Dielčieho objektu/ Sub area:	SO 204.01.00 - MERACIA ŠACHTA SO 204.01.02 - MEASUREMENT SHAFT			Stupeň/Level	PSP	
				Mierka/Scale	1:50	
Časť/ Part:	ARCHITEKTONICKO STAVEBNÁ ČASŤ ARCHITECTURAL BUILDING SOLUTION			Formát/Size	A0	
				Kótované v/Dimension in	mm	
Obsah/Content				Arch. č./Order No		V.č./Dwg No.
MERACIA ŠACHTA MEASUREMENT SHAFT				EN-0723.3.D.204.01.00.AS		01