

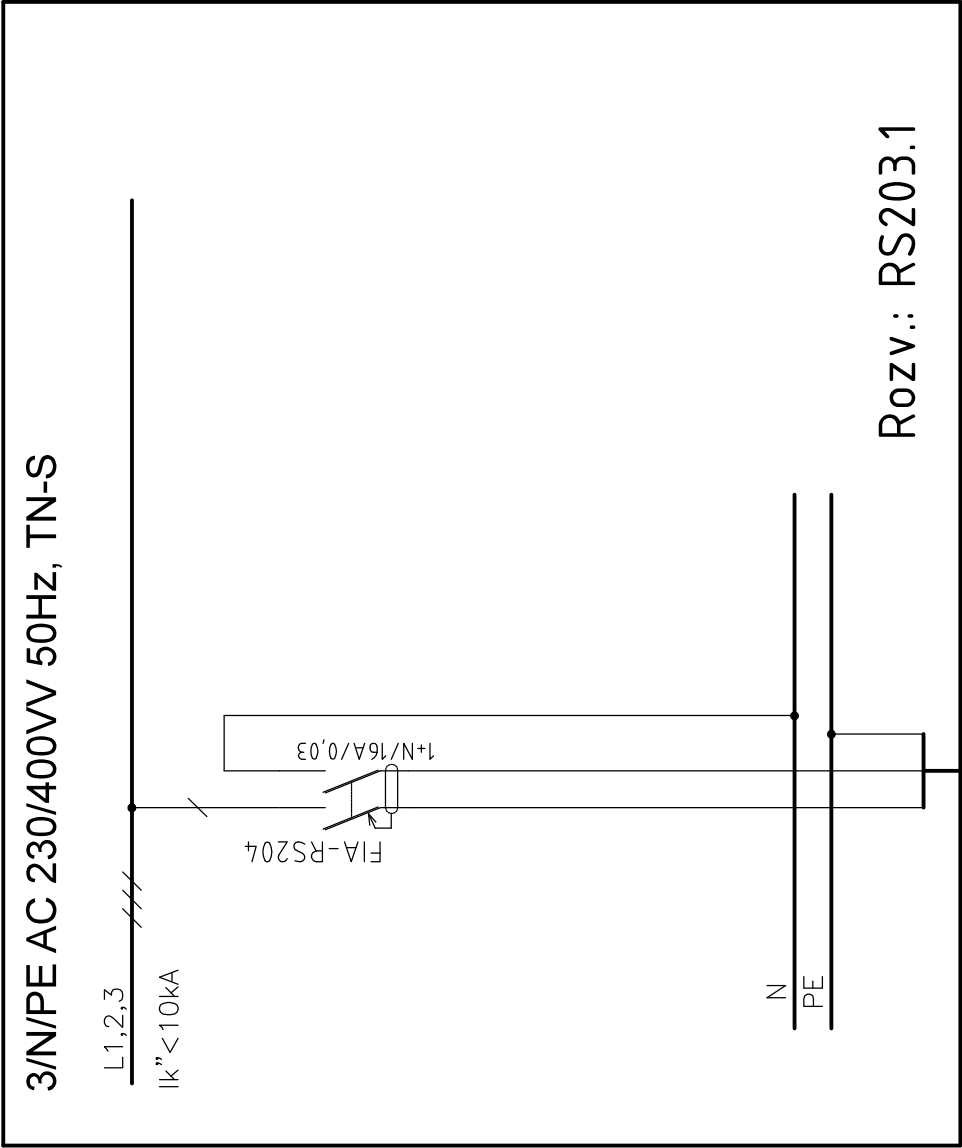


1															2															3															4															5															6															7															8														
A															B															C															D															E															F	
<div>3/N/PE AC 230/400VV 50Hz, TN-S</div> <div><div>L1,2,3</div><div>Ik" < 10kA</div></div> <div><div>FIA-RS204</div><div>1+N/16A/0,03</div></div> <div><div>N</div><div>PE</div></div> <div>RS 204</div> <div>WL-204</div> <div>CXY-J 3x2,5</div> <div>50m</div> <div>~</div> <div>50m</div> <div>~</div> <div>5</div>	

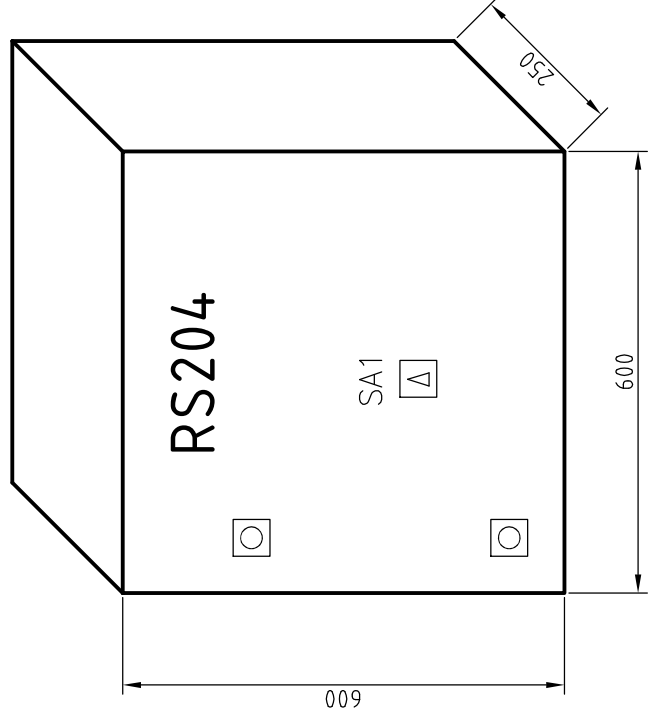

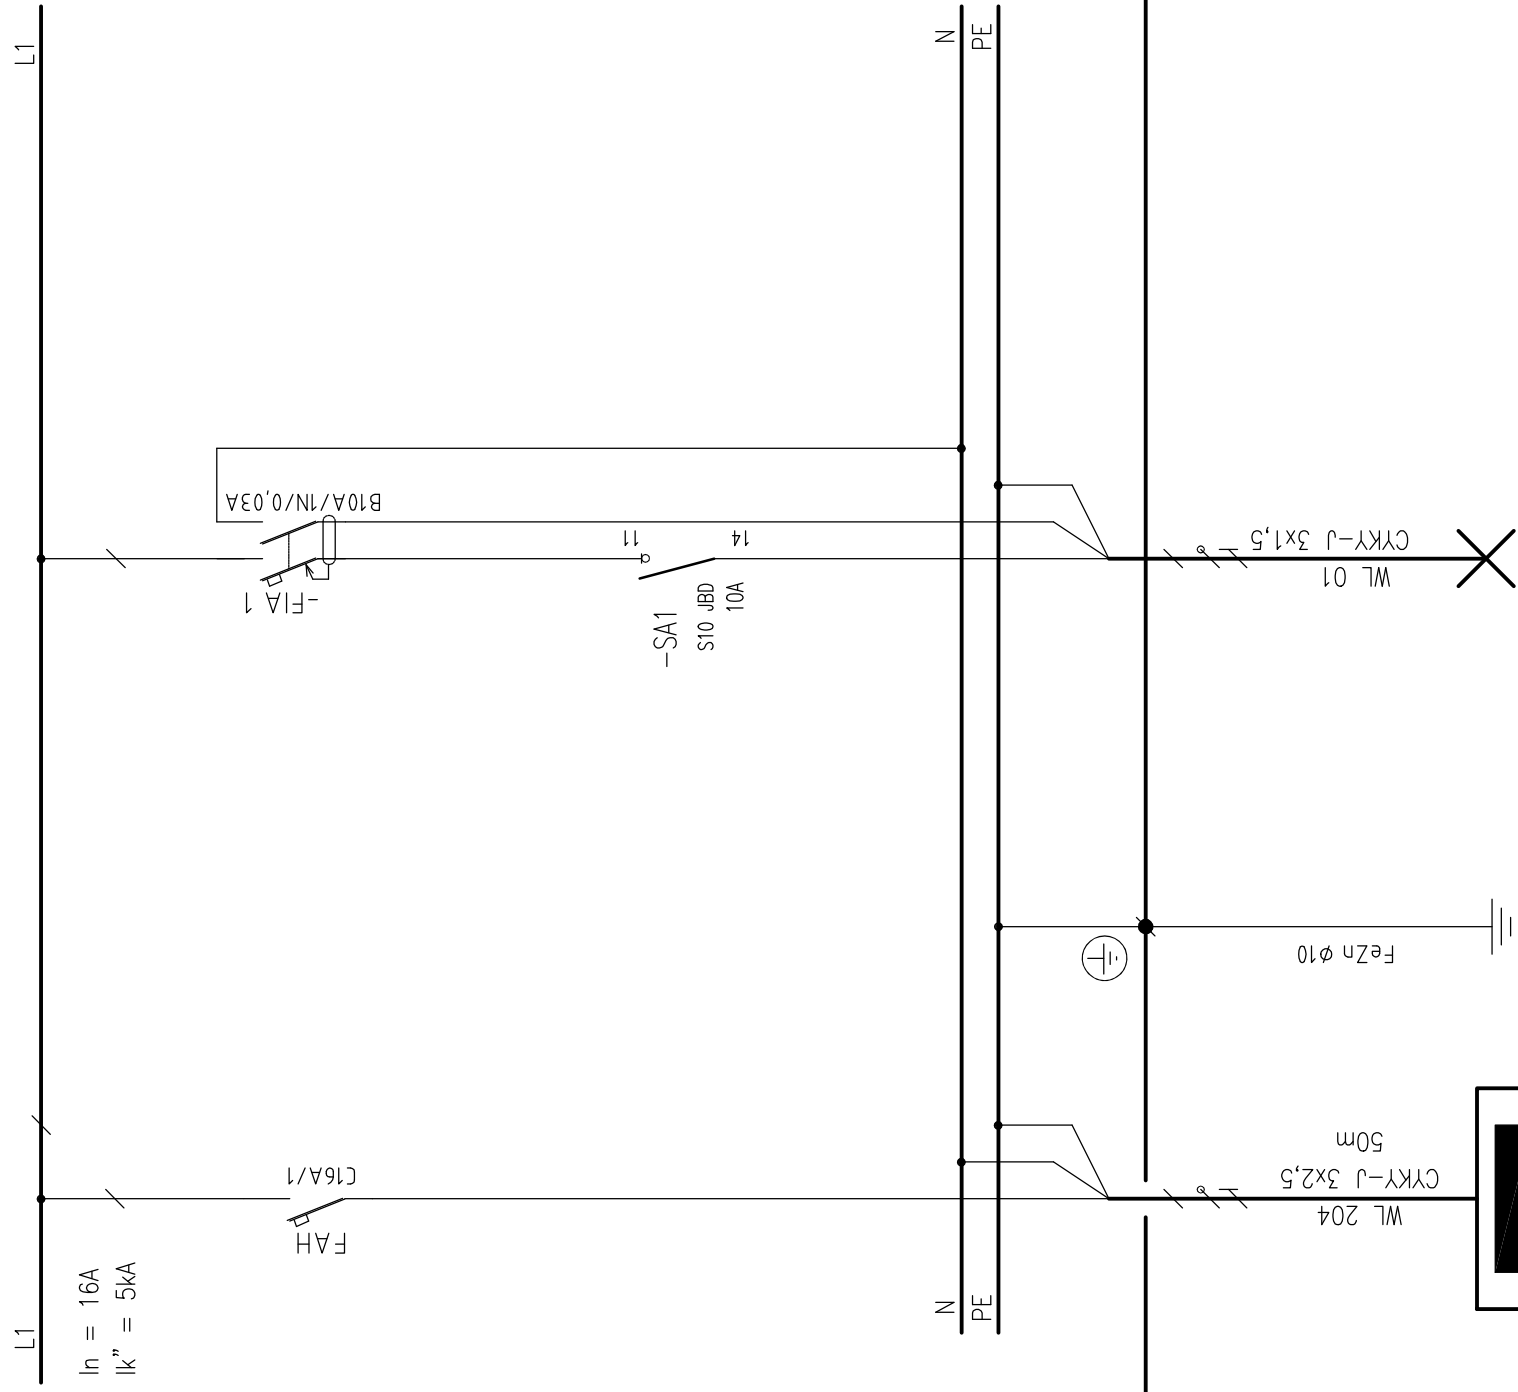

POZNÁMKA:


ROZVÁDZAČ AX 1054.000, ŠxVxH 600x600x250mm
KRYTIE IP66/20, VÝVODY SPODOM




RS203.1

ZÁKLADOVÁ DOSKA "D001"

HLAVNÝ PRÍVOD
SO 204

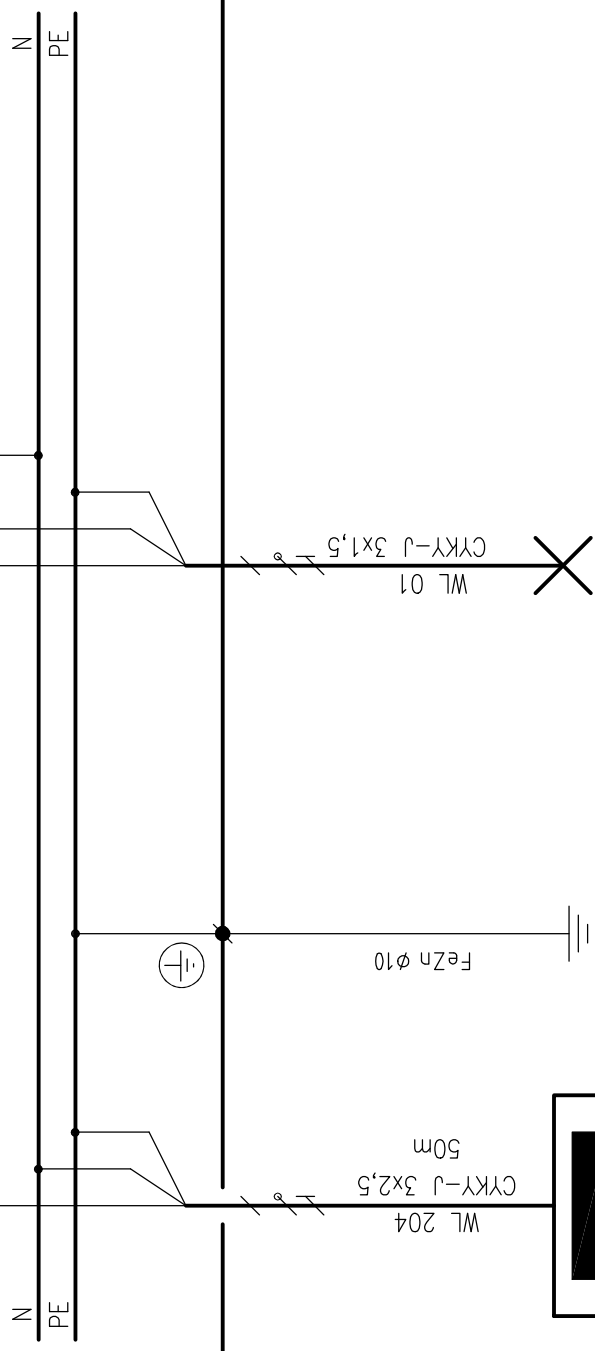OSVETLENIE
1

DISPOZICIA
LAYOUT

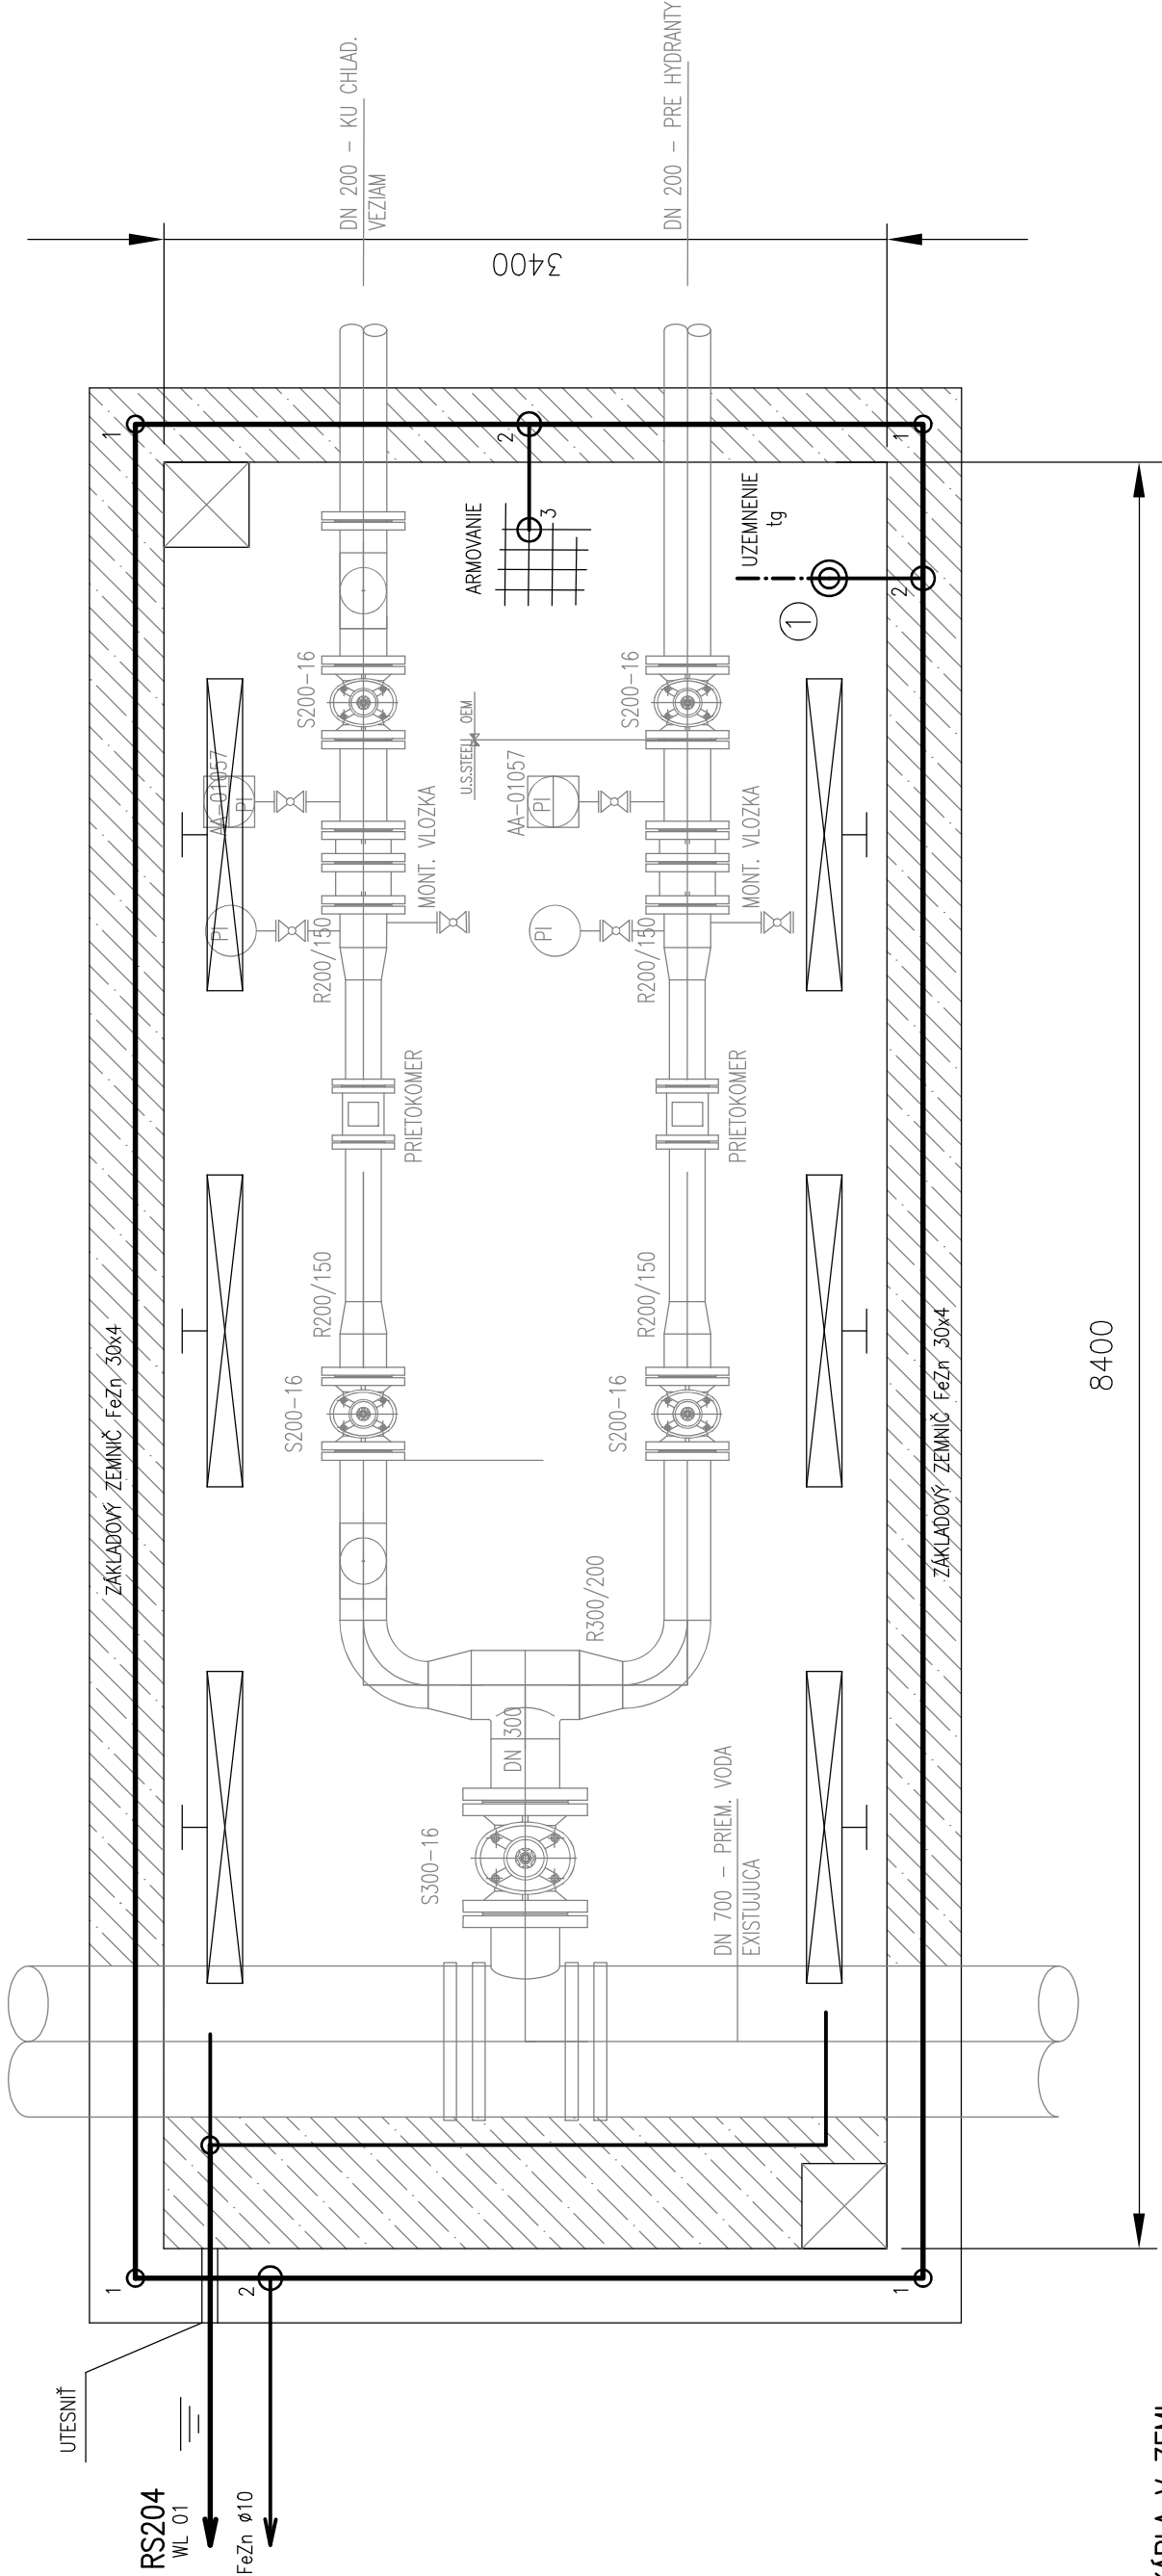

ULOŽENIE KÁBLA V ZEMI

