



CHARAKTERISTICKÝ REZ ULOŽENIA POTRUBIA

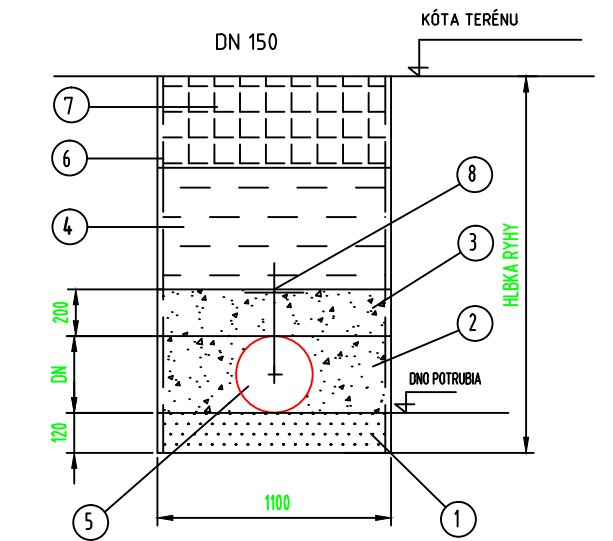


LEGENDA

POL.	NÁZOV
1	DOLNÉ LÔŽKO Z PIESKU A ŠTRKOPIESKU
2	BOČNÝ ZÁSYP Z TRIEDENÉHO ŠTRKOPIESKU
3	ZAČIATOČNÝ ZÁSYP Z TRIEDENÉHO ŠTRKOPIESKU
4	HLAVNÝ ZÁSYP Z VÝKOP. MATERIÁLU, POD CESTAMI ŠTRKODRVOU
5	KANALIZAČNÉ POTRUBIE
6	PRILOŽNÉ PAŽENIE (PRI VÝKOPE V HLBKE NAD 1,3 m)
7	KONŠTRUKCIA SPEVNENEJ PLOCHY
8	VÝSTRAŽNÁ FÓLIA 0,330 mm


NAPOJENIE NA STOKU DN300

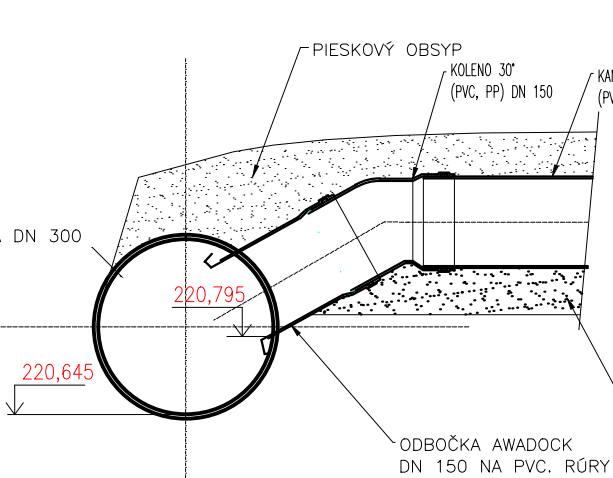

REZ C-C SECTION C-C

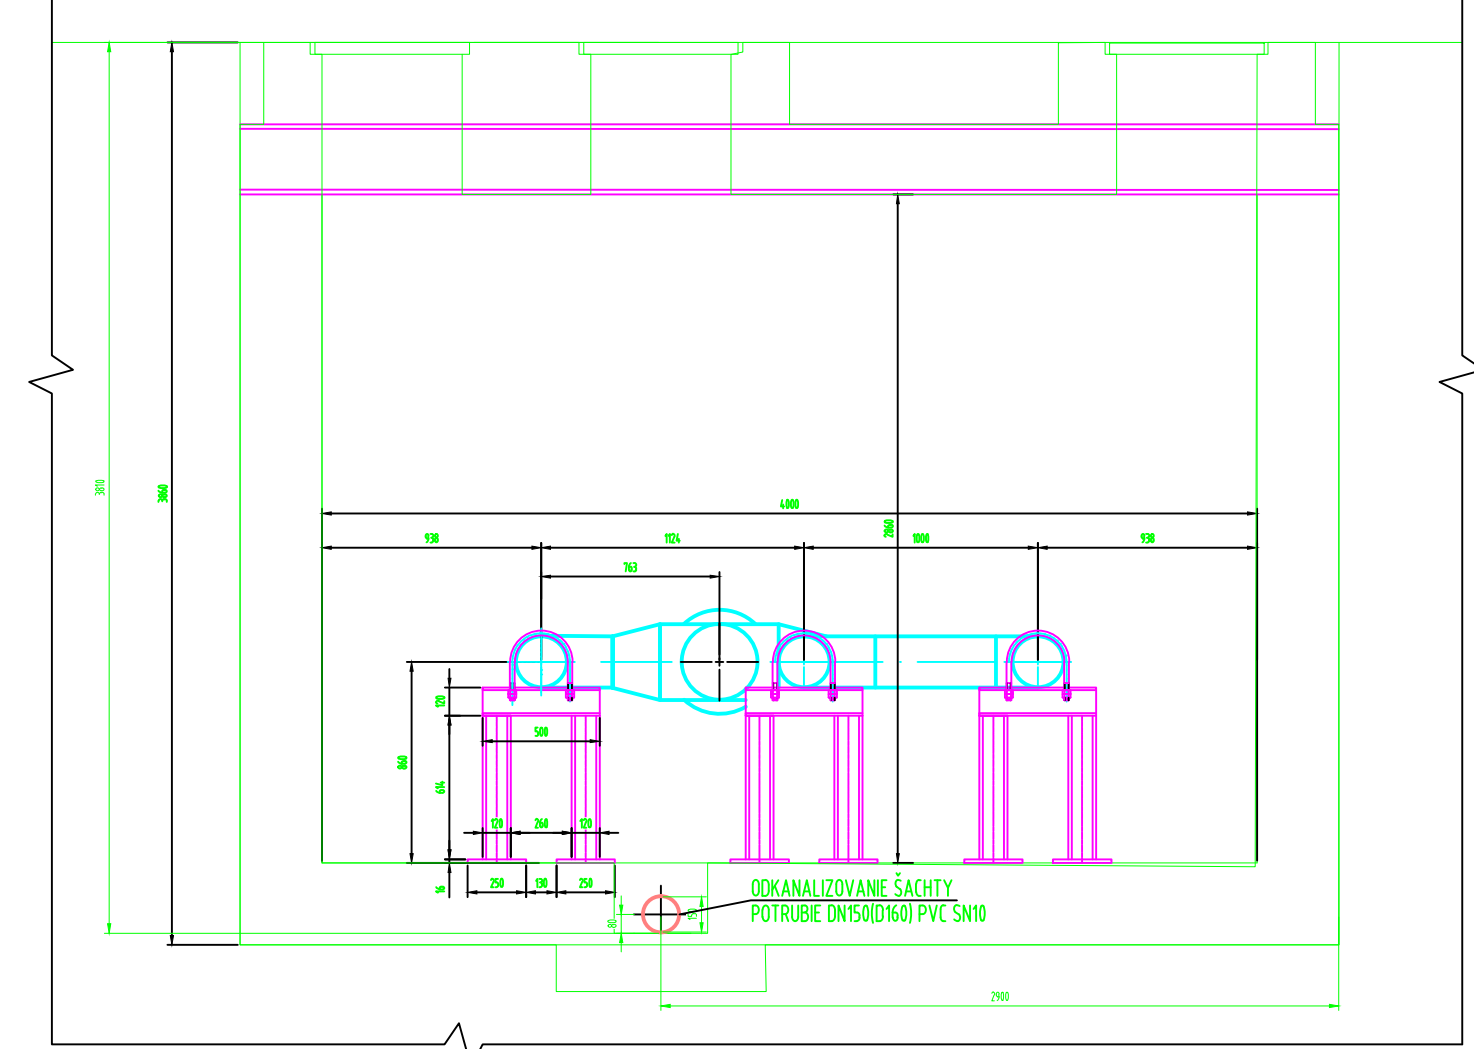

REZ B-B SECTION B-B

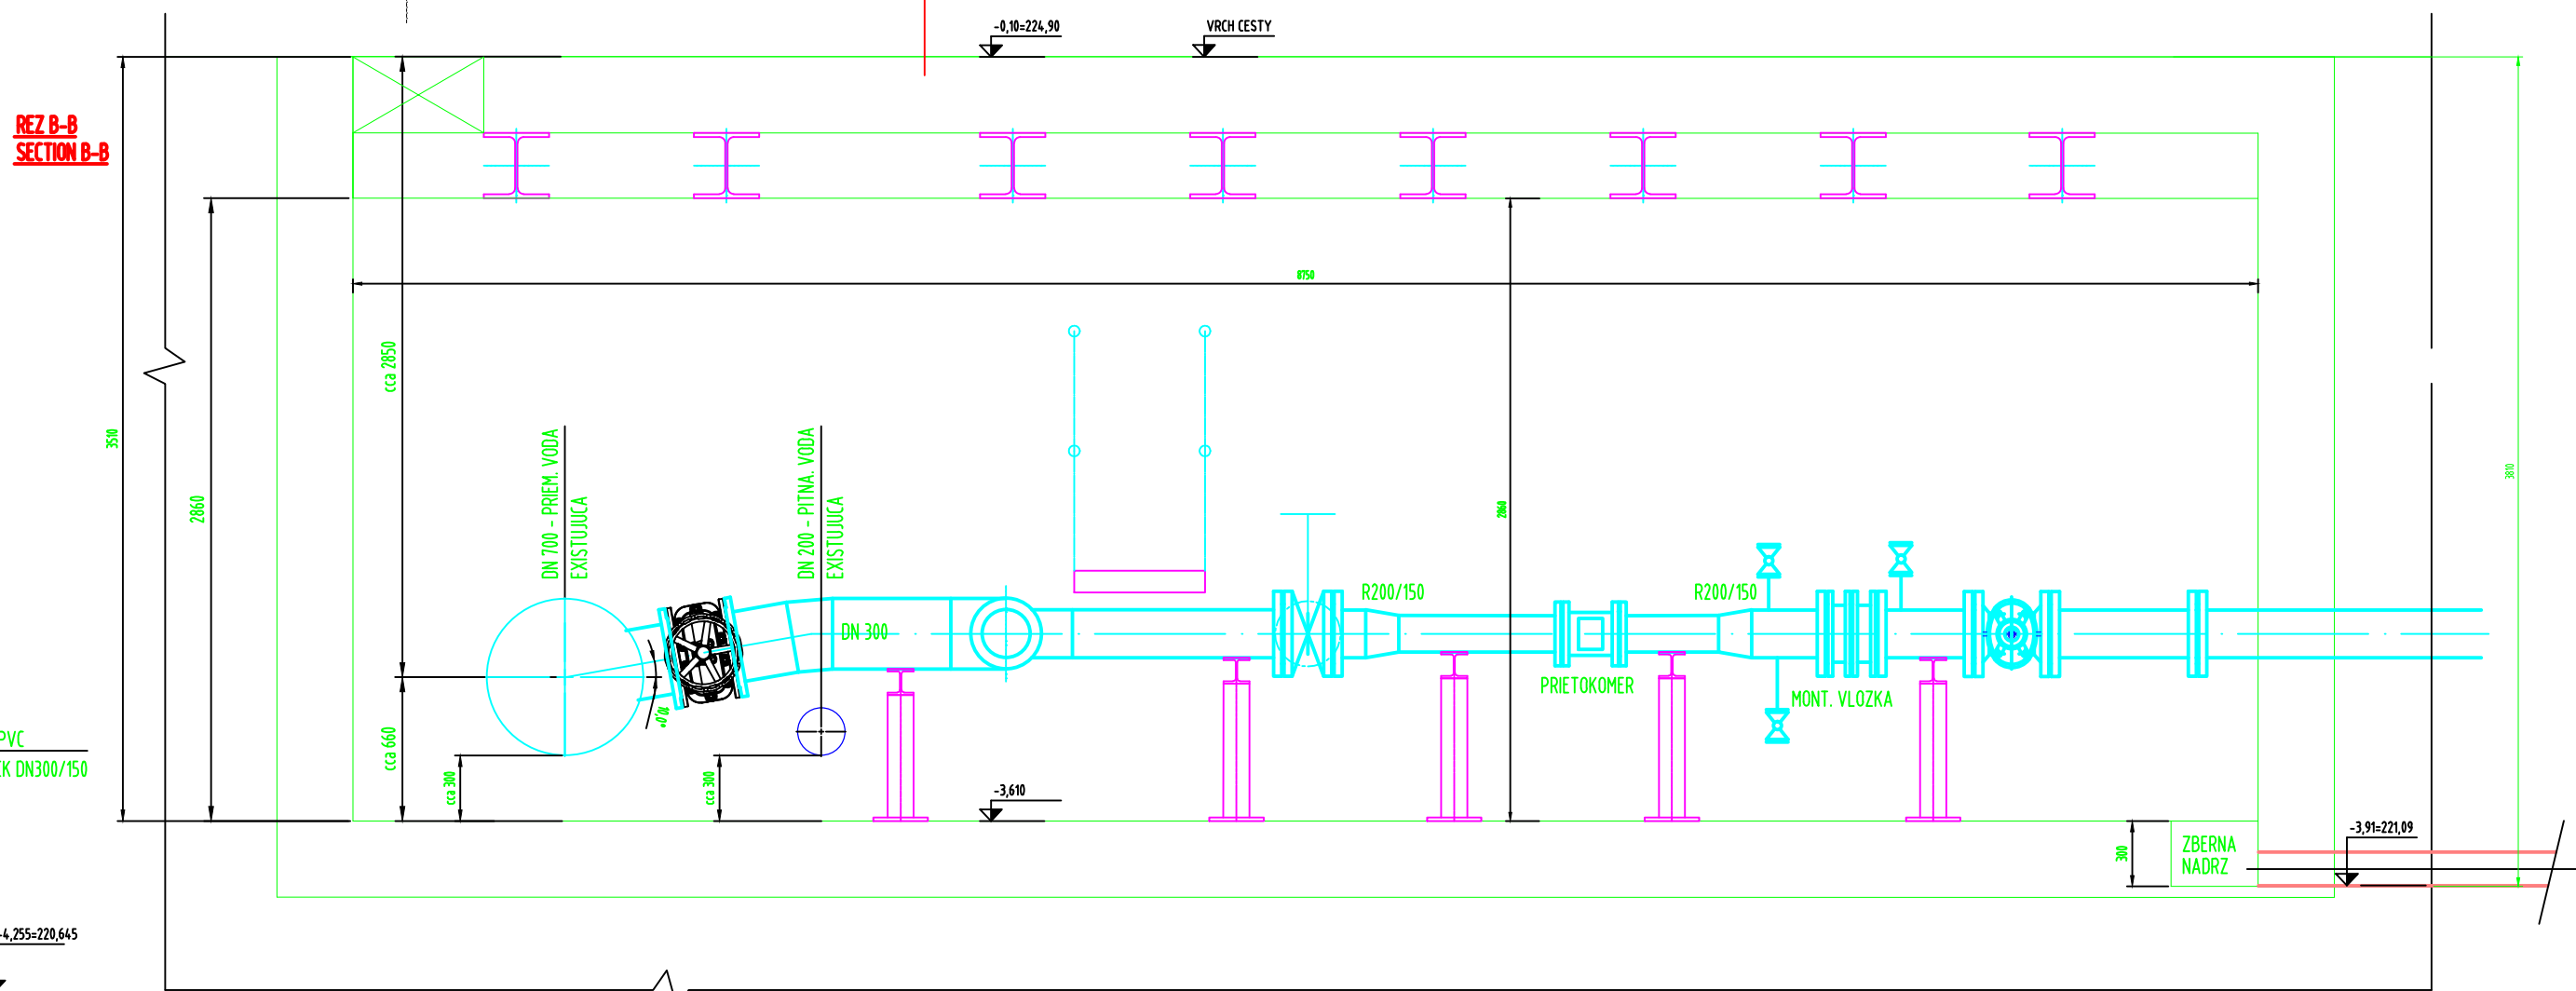

POLHOPIŠNÝ SYSTÉM - MSS USK  
VÝŠKOVÝ SYSTÉM - JADRAN  
±0,000 = 225,000

CSLO STAVBY/PROJECT No	360W	Starý dokument / Status code of document
CSLO OBLASTI/AREA No	XXXXX	1. Schvánený pre výrobu / For Construction
CSLO OBJEKTU/OBJECT No	XXXXX	2. Na schvánenie / For approval
CSLO MAP. LISTU/MAP No	XXXXX	3. Na pripomienkovanie / For comments
		4. Informačný výber / For information

ENEXIS Košice s.r.o.  
BRILANOVSKÁ 11, KOŠICE

PROJEKT A INŽINIERING  
V PRIEMYSELE

www.enexis.sk | +421 905 850167

ENEXIS

EN-0723.3.D.204.02.04.PP 04