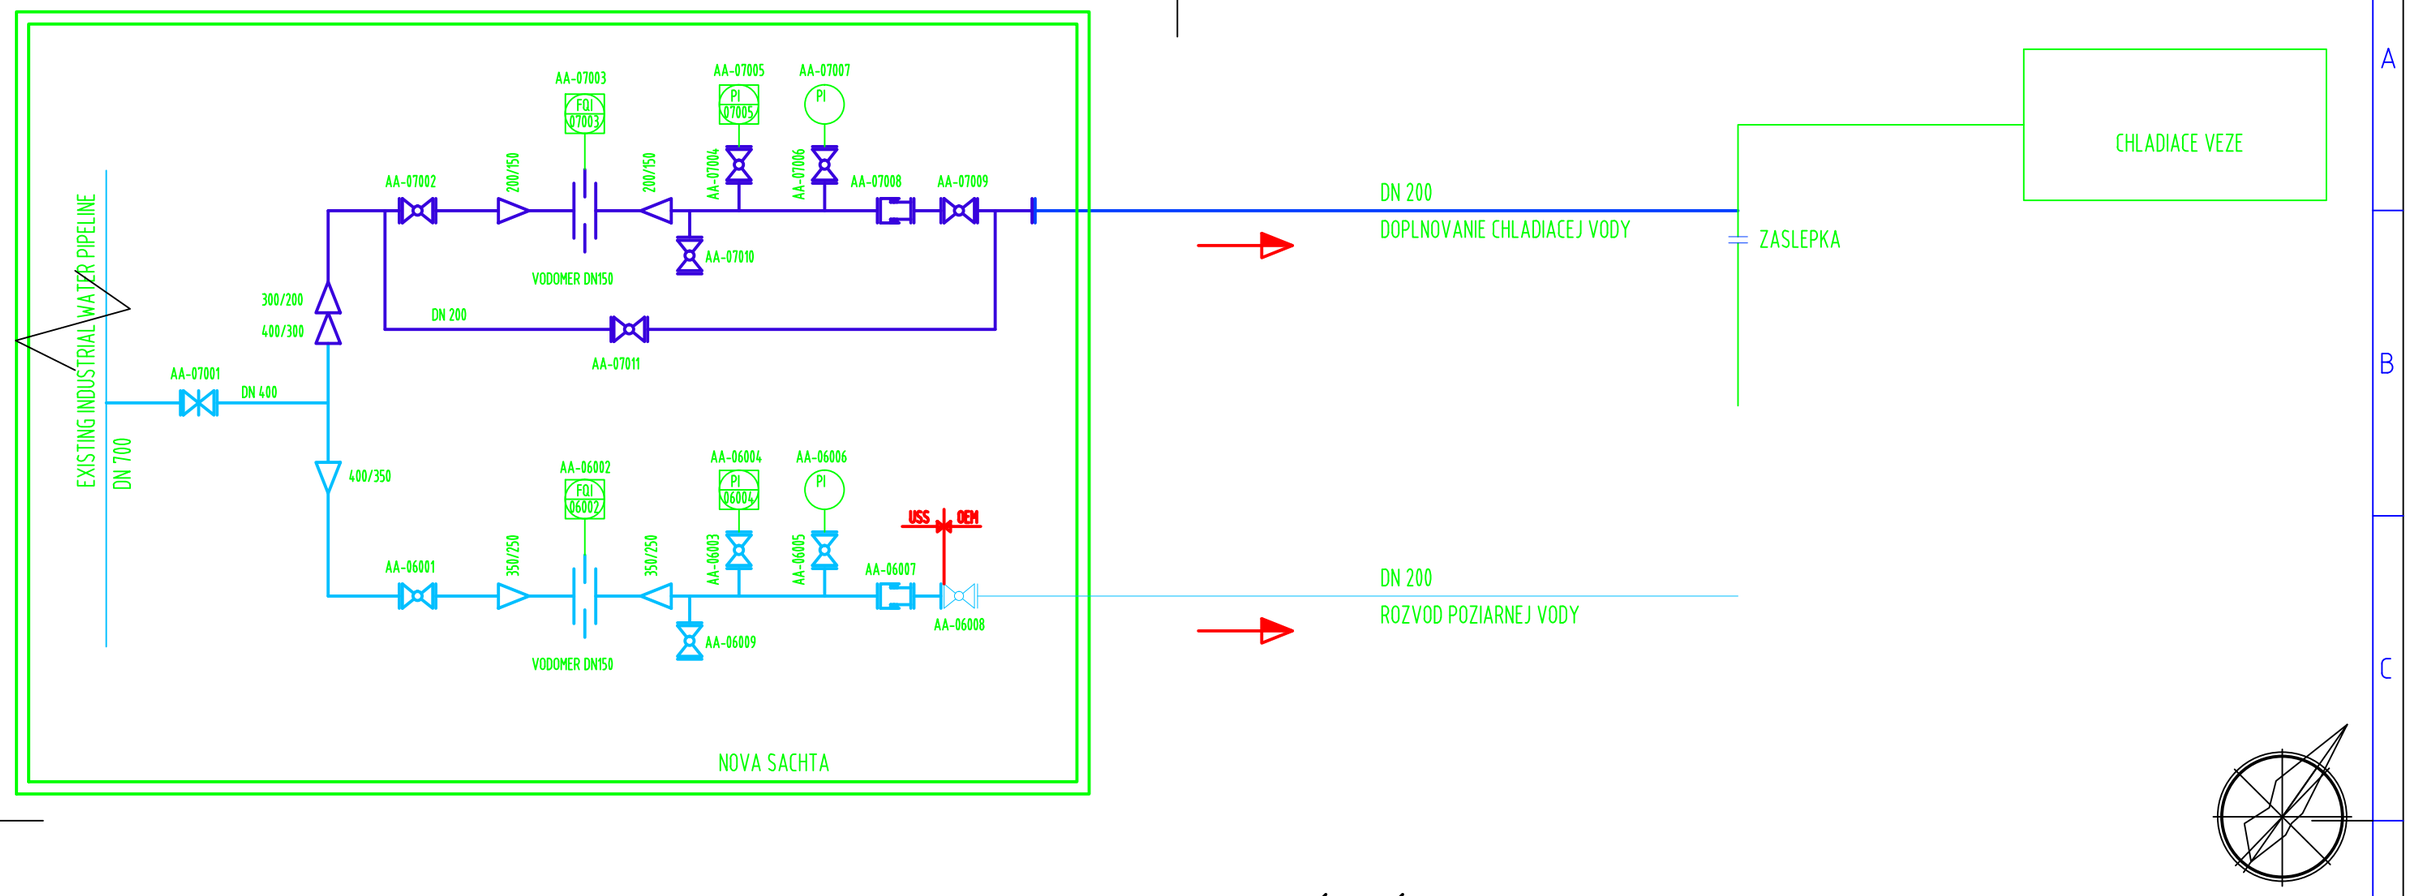

POLOHOPISNÝ SYSTÉM : MSS USSK
VÝŠKOVÝ SYSTÉM: JADRAN
±0,000 = 225,000

ČÍSLO STAVBY/PROJECT No:	369DW	Stav dokumentu / Status code of document:
ČÍSLO OBLASTI/AREA No:	XXXXX	☐ 1. Schválený pre výrobu/For Construction
ČÍSLO OBJEKTU/OBJECT No:	XXXXX	☒ 2. Na schválenie/For approval
ČÍSLO MAP. LISTU/MAP No:	XXXXX	☐ 3. Na pripomienkovanie/For comments
		☐ 4. Informatívny výkres/For information

REV	Popis / Description	Vypracoval/Prepared	Dátum/Date	Kontroloval/Checked	Schválil/Approved
3					
2					
1					
0	NA ODSUHLASENIE	ING.NAGY	30.08.2024	ING.NAGY	ING.NAGY

INVESTOR:	U.S.STEEL KOSICE s.r.o.
Stavba/Job:	1369DW - PRIPOJKY MEDII PRE ROZVOJOVE UZEMIE DZ ENERGETIKA 1369DW - MEDIA CONNECTION FOR THE DEVELOPMENT AREA OF DZ ENERGETIKA
Časť projektu/ Part of project:	PC 02 - PRIPOJKY POTRUBNYCH ROZVODOV PC 02 - PIPELINES CONNECTIONS
Objekt/ Area:	SO 204 - PRELOZKA DOPLNOVACEJ VODY PRE CHLADENIE SO 204 - REPLACEMENT OF THE SUPPLY WATER FOR COOLING
Dielčí objekt/ Sub area:	DSO 204.PP - POTRUBNE ROZVODY DSO 204.PP - PIPELINES
Časť/ Part:	

ENEXIS Košice s.r.o.
BELEHRADSKÁ 11, KOŠICE
PROJEKTY A INŽINIERING V PRIEMYSLE
www.enexis.sk | +421 905 858167

Stupeň/Level	PSP
Mierka/Scale	1:20
Formát/Size	A0
Kótované v/Dimension in	mm

Obsah/Content
SCHEMA PRIEMYSELNEJ A POZIARNEJ VODY
INDUSTRIAL WATER AND FIRE WATER SCHEME

Arch. č./Order No: **EN-0723.3.D.204.02.05.PP**

V.č./Dwg No.: **05**