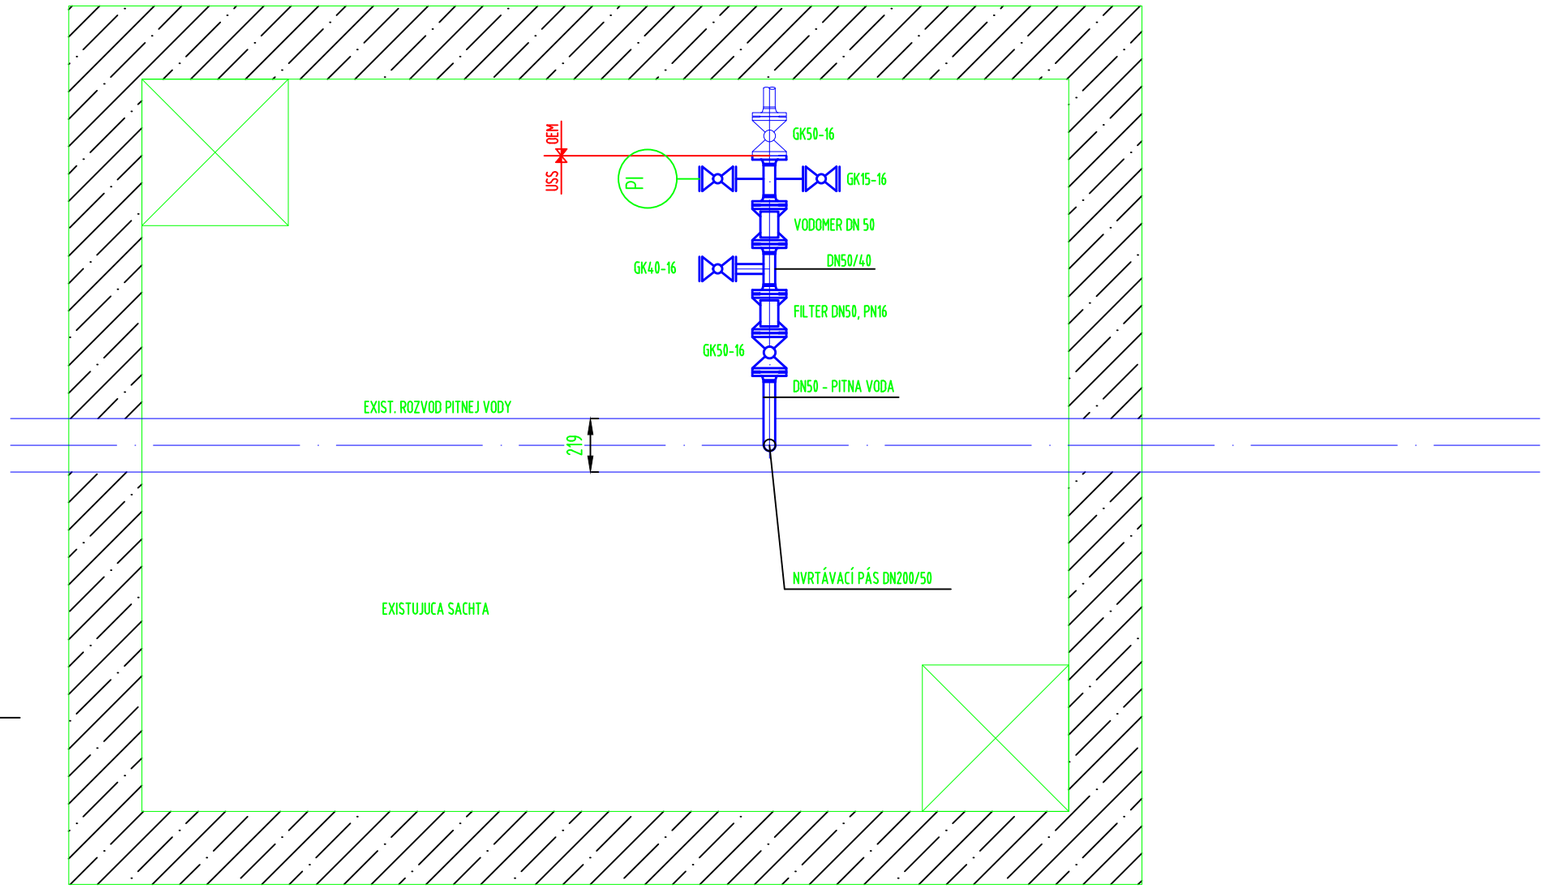

Stav dokumentu / Status code of document:

- ☐ 1. Schválený pre výrobu/For Construction
- ☒ 2. Na schválenie/For approval
- ☐ 3. Na pripomienkovanie/For comments
- ☐ 4. Informatívny výkres/For information

REV	Popis / Description	Vypracoval/Prepared	Dátum/Date	Kontroloval/Checked	Schválil/Approved
3					
2					
1	ZAPRACOVANIE PRIPOMIENOK	ING.NAGY	30.10.2023	ING.NAGY	ING.NAGY
0	NA ODSUHLASENIE	ING.NAGY	30.09.2023	ING.NAGY	ING.NAGY

INVESTOR:	U.S.STEEL KOSICE s.r.o.
Stavba/Job:	1369DW - PRIPOJKY MEDII PRE ROZVOJOVE UZEMIE DZ ENERGETIKA 1369DW - MEDIA CONNECTION FOR THE DEVELOPMENT AREA OF DZ ENERGETIKA
Časť projektu/ Part of project:	E - PC 01 - PRIPOJKY POTRUBNYCH ROZVODOV E - PC 01 - PIPELINES CONNECTIONS
Objekt/ Area:	SO 205- PRIPOJKA PITNEJ VODY SO 205 - TRINK WATER CONNECTION
Dielčí objekt/ Sub area:	
Časť/ Part:	

ENEXIS
ENEXIS Košice s.r.o.
BELEHRADSKÁ 11, KOŠICE
PROJEKTY A INŽINIERING V PRIEMYSLE
www.enexis.sk | +421 905 858167

Stupeň/Level	BASIC ENGINEERING
Mierka/Scale	1:25
Formát/Size	A3
Kótované v/Dimension in	mm

Obsah/Content

NAPOJENIE POTRUBIA PITNEJ VODY
TRINK WATER CONNECTION

Arch. č./Order No: EN-0723.3.D.205.02.02.PP

V.č./Dwg No.: 02