


DISPOZICIA
LAYOUT

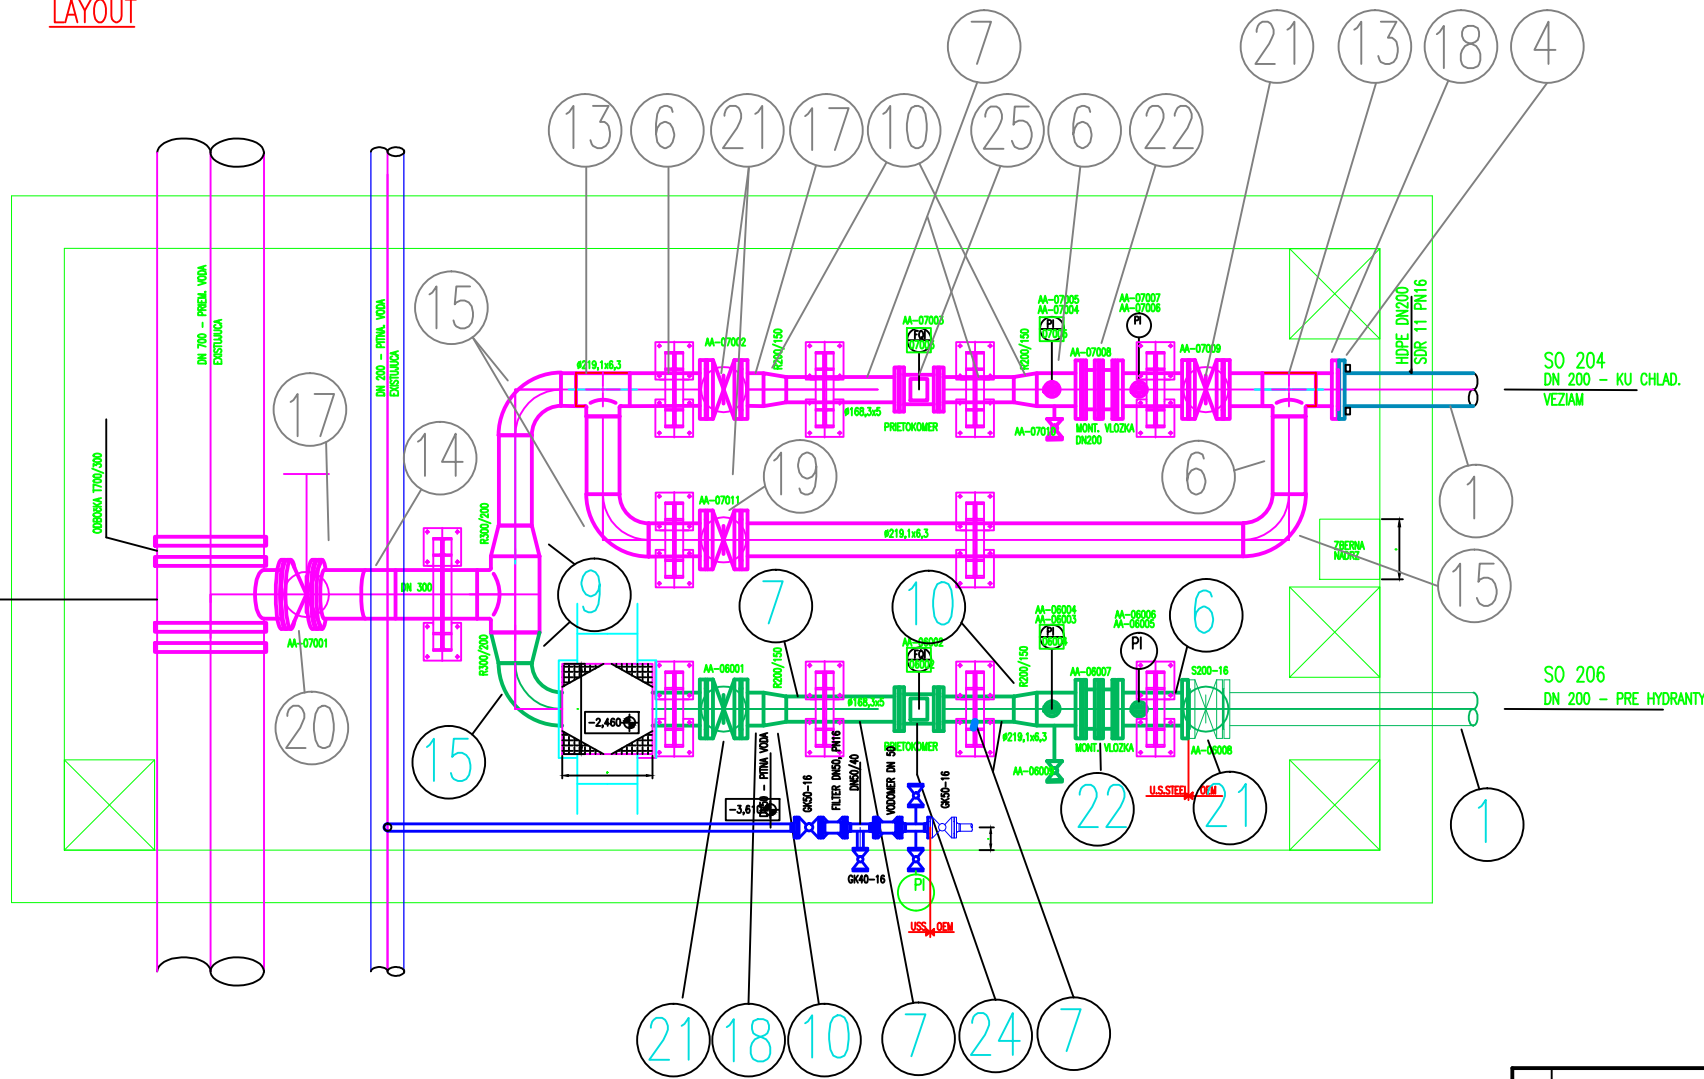


VÝPIS RÚR, ARMATÚR A TVAROVIEK SO 206

OZN.	NÁZOV	MNOŽSTVO
1	RÚRY TLAKOVÉ HDPE DN200 PN16 PE SDR 11	1,5 m
4	LEMOVÝ NÁKRUŽOK INTEGROV. D225 Z HDPE PE100 SDR11 PN16	1 ks
6	RÚRY OCELOVÉ DN200(D219,1X6,3) PN16	2 m
7	RÚRY OCELOVÉ DN150(D168,3X5) PN16	1,5 m
8	POTRUBIE OCELOVEPOZINKOVANÉ DN50	1,0 m
9	REDUKCIA OCELOVÁ DN300/200 PN16	1 ks
10	REDUKCIA OCELOVÁ DN200/150 PN16	2 ks
14	KOLENO OCELOVÉ-90° DN200(D219,1X6,3) PN16	1 ks
18	PRÍRUBA S KRKOM DN200 PN16	5 ks
19	PRÍRUBA S KRKOM DN150 PN16	2 ks
20	ŠÚPATKO HAWLE E2 PRÍRUBOVÉ -DN 200 PN16	2 ks
21	MONTÁŽNA VLOŽKA HAWLE č.9810 PN16 DN200	1 ks
22	GULOVÝ VENTIL DN50	3 ks
25	VODOMER SENSUS MEISTREAM 150	1 ks
30	PRÍRUBOVÉ SPOJE DN150, PN16,IT 07 NEPREMOSTENÉ	2 ks
31	PRÍRUBOVÉ SPOJE DN200, PN16,IT 07 NEPREMOSTENÉ	6 ks
34	TLAKOVÁ SKÚŠKA,ZABEZPEČENIE KONCOV,DEZINFEKCIA DN200	7 m
35	BETÓNOVÉ BLOKY	

Stav dokumentu / Status code of document:

- ☐ 1. Schválený pre výrobu/For Construction
☒ 2. Na schválenie/For approval
☐ 3. Na pripomienkovanie/For comments
☐ 4. Informatívny výkres/For information

3					
2					
1					
0	NA ODSUHLASENIE	ING.JURIKOVÁ	30.08.2024	ING.NAGY	ING.NAGY
REV	Popis / Description	Vypracoval/Prepared, Dátum/Date, Kontroloval/Checked, Schválil/Approved			
INVESTOR:	U.S.STEEL KOSICE s.r.o.				
Stavba/Job:	1369DW – PRIPOJKY MEDIÍ PRE ROZVOJOVE UZEMIE DZ ENERGETIKA 1369DW – MEDIA CONNECTION FOR THE DEVELOPMENT AREA OF DZ ENERGETIKA		<div><div>ENEXIS Košice s.r.o. BELEHRADSKÁ 11, KOŠICE PROJEKTY A INŽINIERING V PRIEMYSLE www.enexis.sk +421 905 858167</div></div>		
Časť projektu/PC 02 – PRIPOJKY POTRUBNYCH ROZVODOV Part of project/PC 02 – PIPELINES CONNECTIONS					
Objekt/ Area:	SO 206 – PRIPOJKA POŽIARNEJ VODY SO 206 – FIRE WATER CONNECTION				
Dielčik objektu/DSO 206.PP – POTRUBNE ROZVODY Sub area: DSO 206.PP – PIPELINES					
Časť/ Part:			Stupeň/Level		PSP
Obsah/Content			Mierka/Scale		SCHÉMA
			Formát/Size		2A4
			Kótované v/Dimension		imm
KLADAČSKÝ VÝKRES POTRUBIA POŽIARNEJ VODY LAYING PLAN OF PIPING FIRE WATER			Arch. č./Order No		V.č./Dwg No
			EN-0723.3.D.206.01.02.PP		02



ENEXIS Košice s.r.o.
BELEHRADSKÁ 11, KOŠICE
PROJEKTY A INŽINIERING
V PRIEMYSLE
www.enexis.sk | +421 905 858167