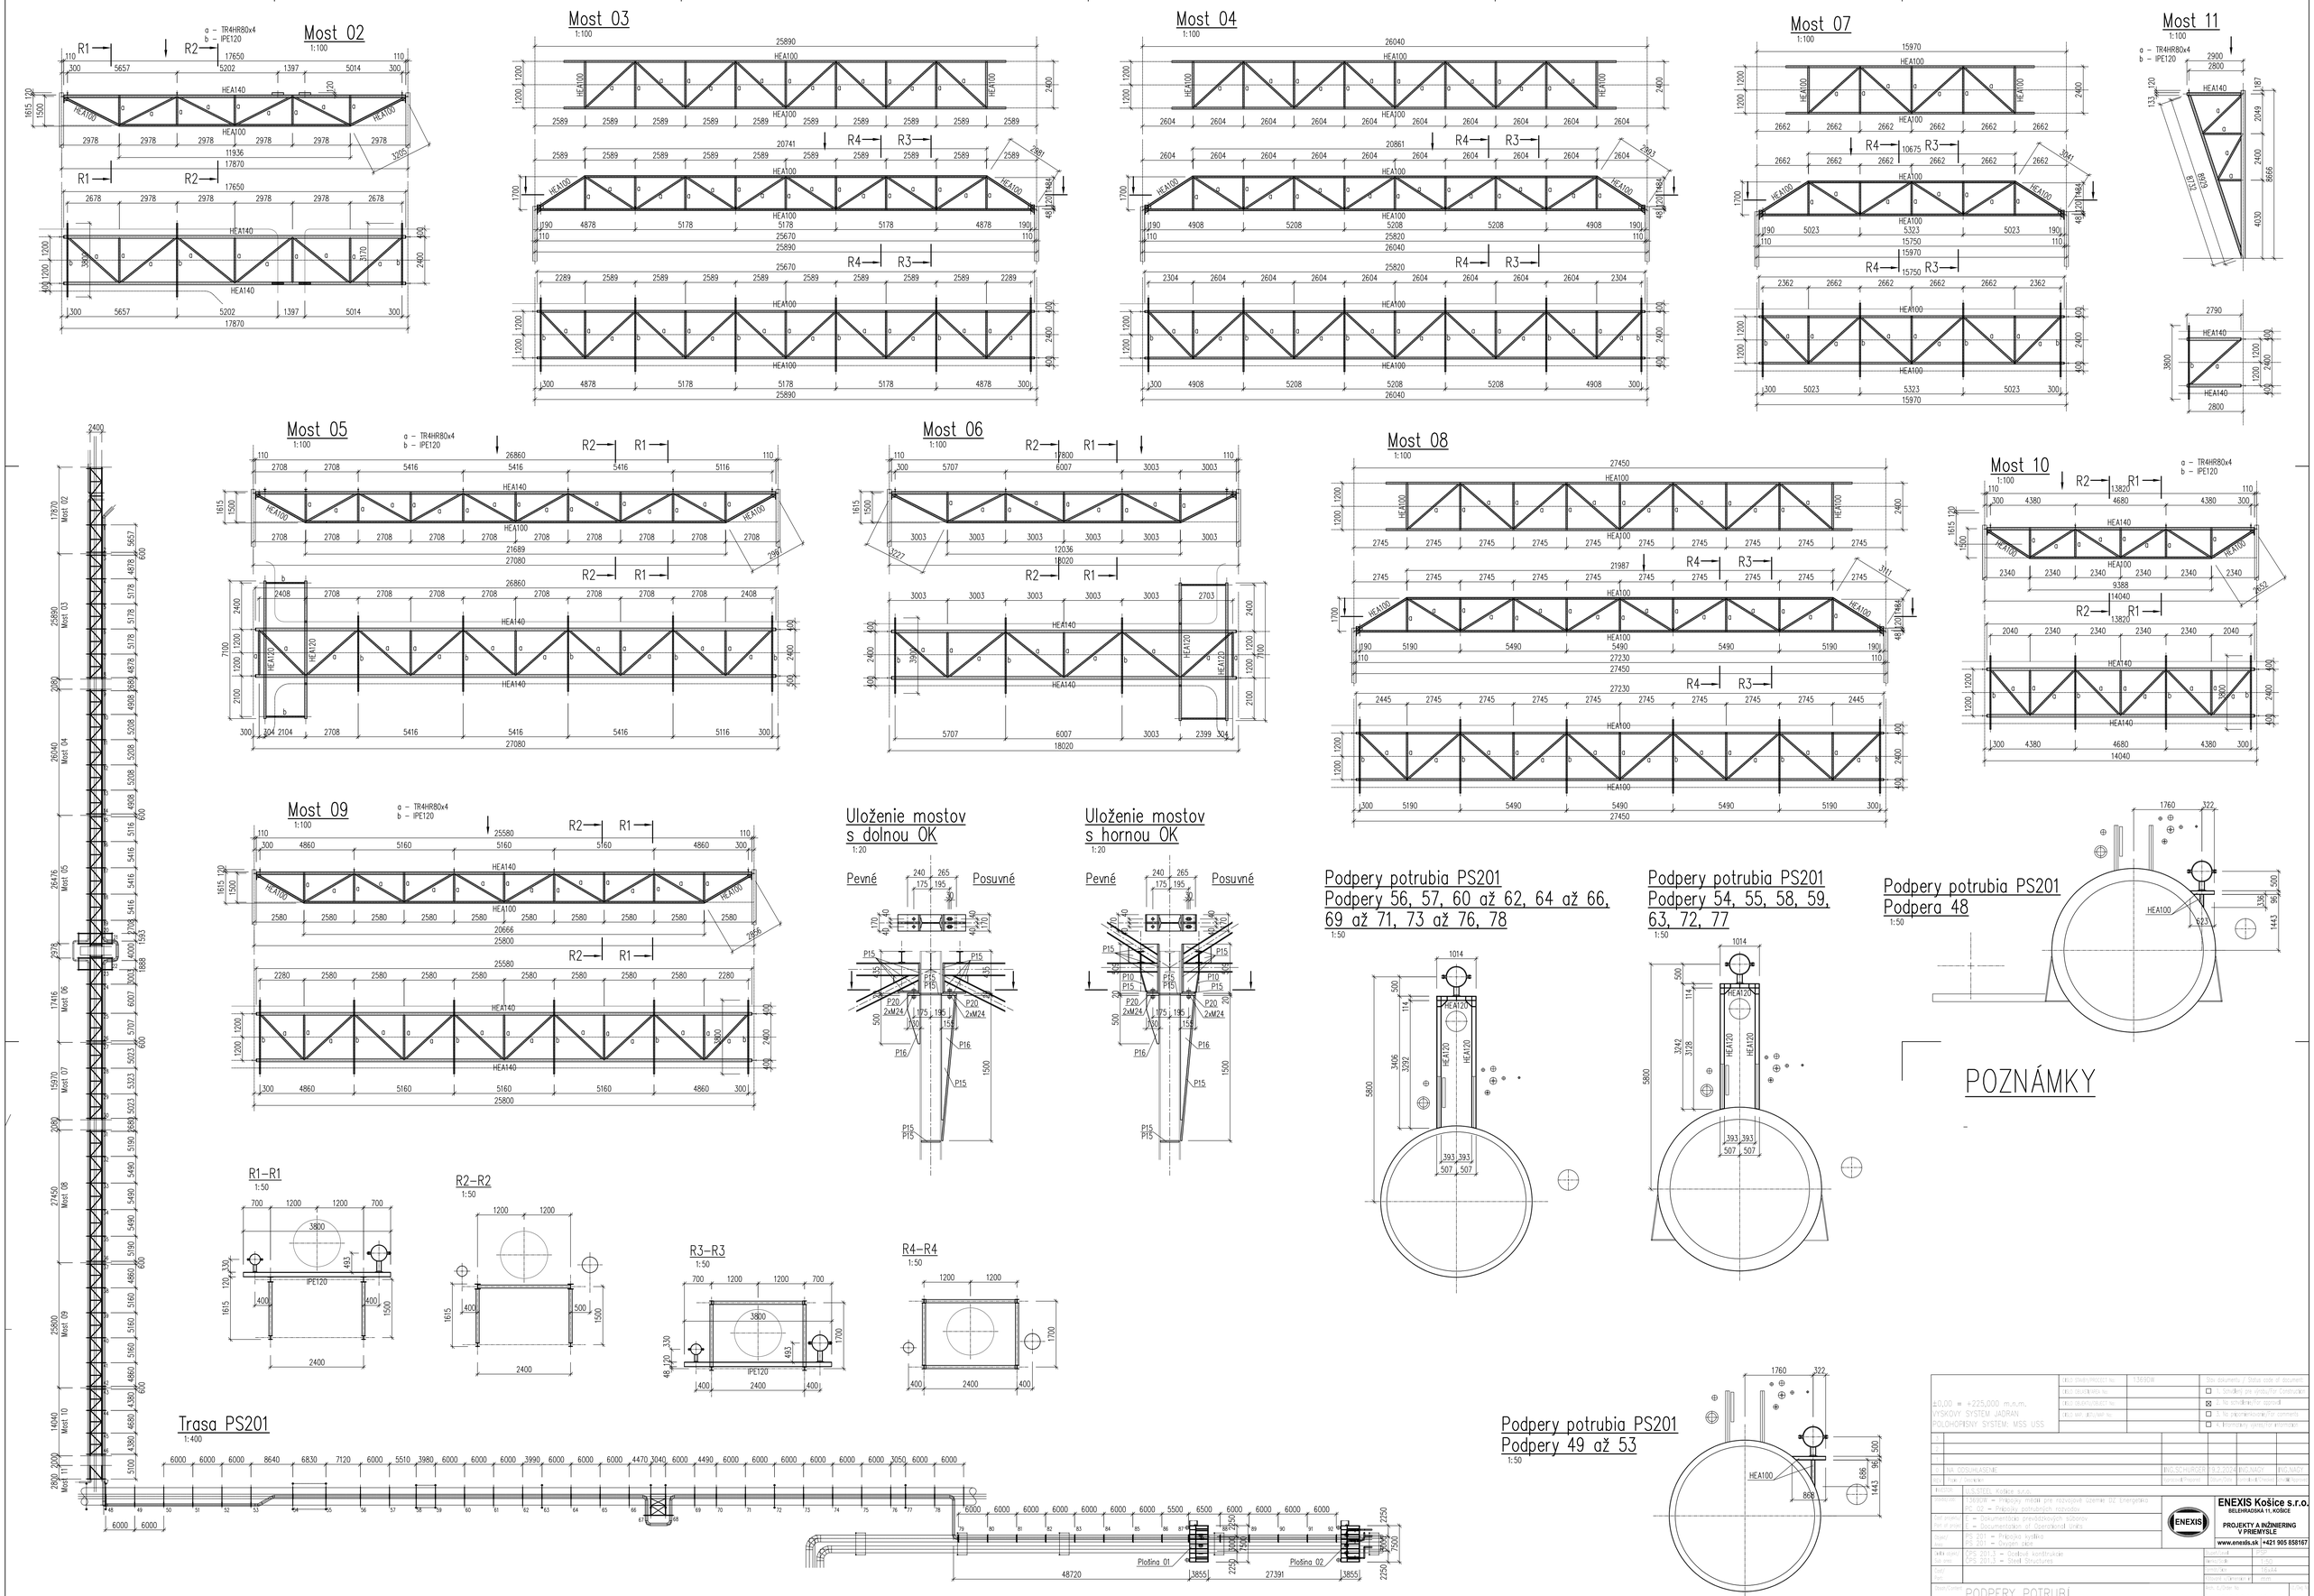
Most 02
Most 03
Most 04
Most 05
Most 06
Most 07
Most 08
Most 09
Most 10
Most 11
a – TR4HR80x4
b – IPE120
Uloženie mostov s dolnou OK
Uloženie mostov s hornou OK
Pevné
Posuvné
Podpery potrubia PS201
Podpery 56, 57, 60 až 62, 64 až 66, 69 až 71, 73 až 76, 78
Podpery 54, 55, 58, 59, 63, 72, 77
Podpera 48
Podpery 49 až 53
R1–R1
R2–R2
R3–R3
R4–R4
Trasa PS201
Plošina 01
Plošina 02
POZNÁMKY
±0,00 = +225,000 m.n.m.
VÝSKOVÝ SYSTÉM JADRAN
POLOHOPISNÝ SYSTÉM: MSS, USS
ENEXIS Košice s.r.o.
SELEMIAROVSKÁ 11, KOŠICE
PROJEKTY A INŽINIERING V PRIEMYSLE
www.enexis.sk +421 905 858167
PODPERY POTRUBI
PIPE SUPPORTS
EN-0723.3.E.201.03.00.DK
01