

**Dossier CMP Arles : 783**

Page/Sheet 1/13

**Client / Customer : AIR LIQUIDE AGS GmbH***Engineered System N° :*


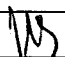
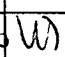
# 1 RESERVOIR DE STOCKAGE LIN 1000MT

## 1 x 1000MT LIN STORAGE TANK

### DETAILS TUBULURES

### NOZZLES DETAILS

### W1-W2-W3-V-S-W4-W5

1		15/10/04	DUPRESSOIR		15/10/04	HULIN		15/10/04	LEBOUCQ		
EDITION EDITION N°	REFERENCE CLIENT REF.	DATE	NOM NAME	SIGN.	DATE	NOM NAME	SIGN.	DATE	NOM NAME	SIGN.	ETAT D'AVANC. STATUS
			REDACTEUR DRAWN UP BY		VERIFICATEUR CHECKED BY			APPROBATEUR APPROVED BY			

Projet : **ASU No.9 KOSICE**  
*Project*Classement CMP Arles : **783-105**  
*CMP Arles document N°*

Ce document est la propriété de CMP Arles. Il ne pourra sans autorisation écrite être utilisé ou communiqué à des tiers, toutes précautions utiles seront prises pour éviter sa divulgation.

*This document is the property of the CMP Arles. It may not be used or transmitted to third parties without the written consent of the company.  
All necessary precautions shall be taken to avoid disclosure.*

**Dossier CMP Arles : 783**

Page/Sheet 2/13

**Client / Customer : AIR LIQUIDE AGS GmbH****Plan N° : 783-105****INDICE DE REVISION: 0/ / / / / /**

revision number

Page	DESIGNATION description	INDICE DE REVISION									
		revision number									
		0	A	B	C	D	E	F	G	H	
1	Front page	1									
2	List of current revisions / subject of modifications	1									
3	Manhole W1-W2-W3	1									
4	Nozzle V	1									
5	Nozzle S	1									
6	Nozzles W4-W5	1									
7	WPS table	1									
8	Part list / packing list for W1	1									
9	Part list / packing list for W2	1									
10	Part list / packing list for W3	1									
11	Part list / packing list for V	1									
12	Part list / packing list for S	1									
13	Part list / packing list for W4-W5	1									

**OBJET DES MODIFICATIONS***Subject of modifications*

INDICE DE L'EDITION	OBJET DE LA MODIFICATION
Edition N°	Subject of the modification
1	Première diffusion / First issue

Ce document est la propriété de CMP Arles. Il ne pourra sans autorisation écrite être utilisé ou communiqué à des tiers, toutes précautions utiles seront prises pour éviter sa divulgation.

This document is the property of the CMP Arles. It may not be used or transmitted to third parties without the written consent of the company.  
All necessary precautions shall be taken to avoid disclosure.

Dossier CMP Arles : 783

Client / Customer : AIR LIQUIDE AGS GmbH Engineered System N° :

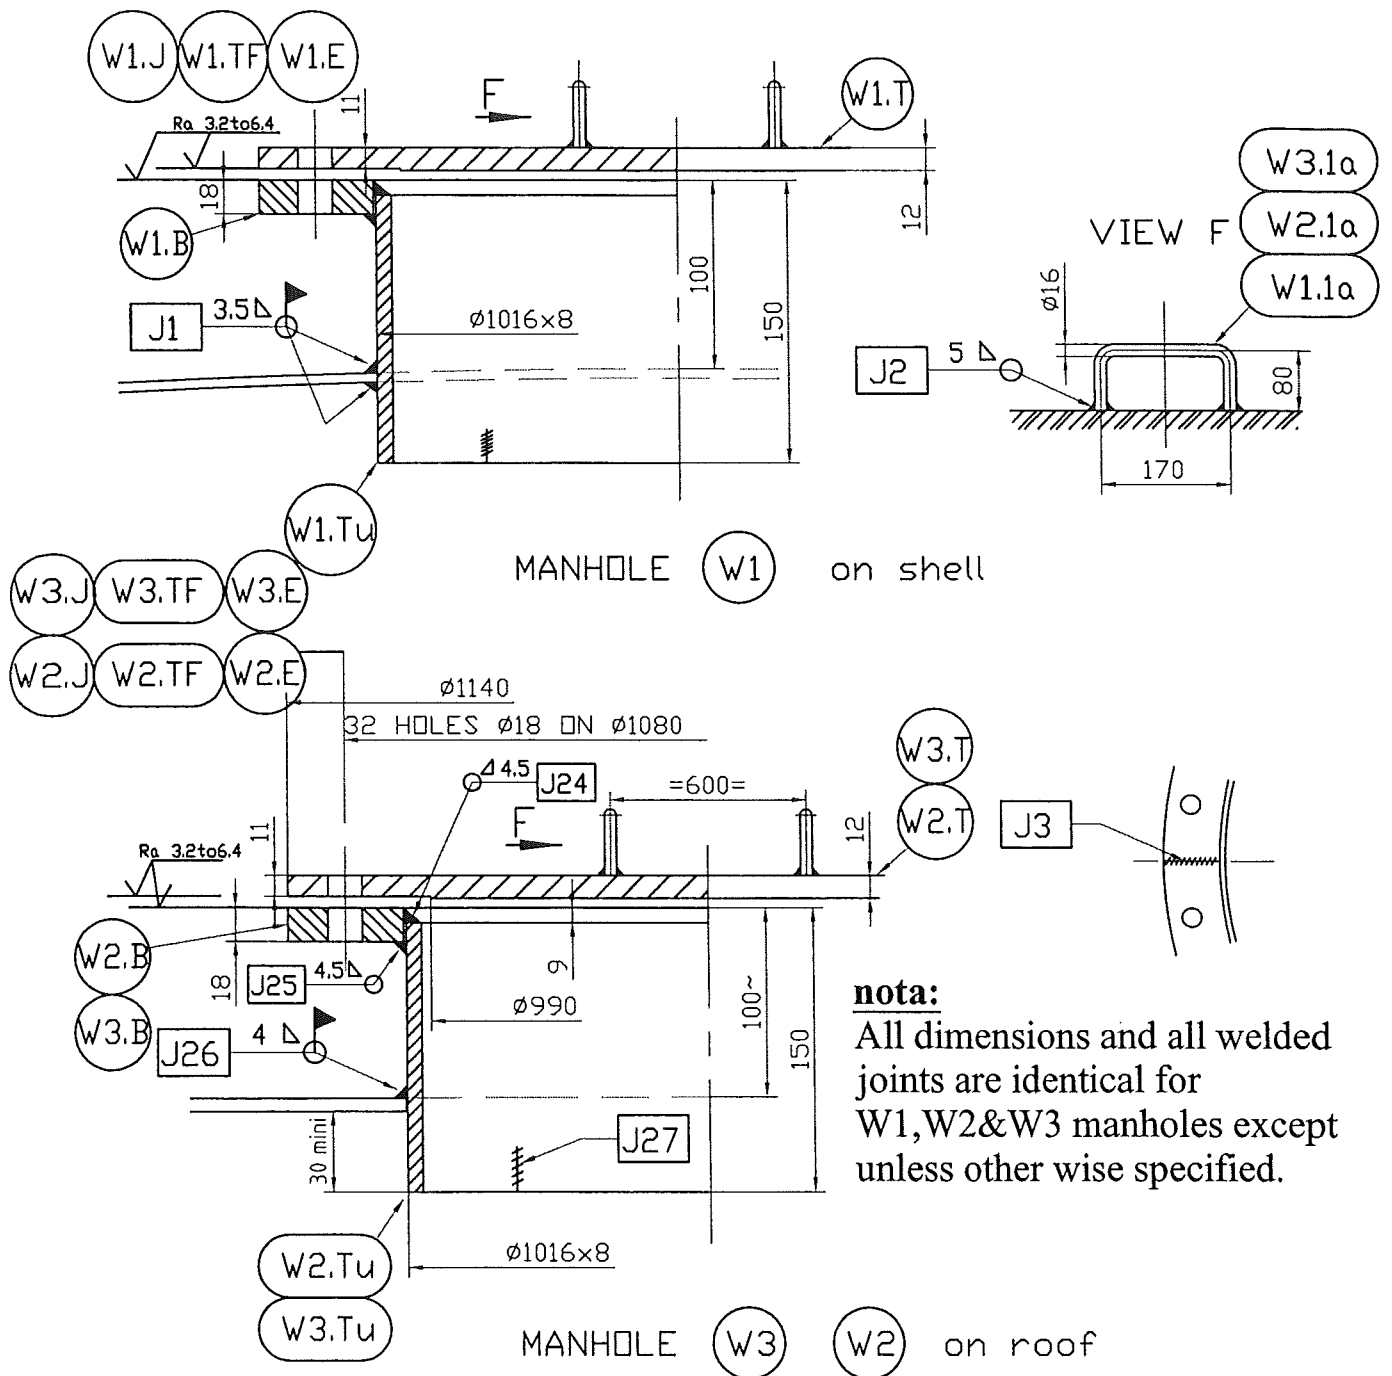
Plan N° : 783-105

MANHOLE W1-W2-W3

DETAILS

Page/Sheet 3/13  
Rev 0

Echelle/Scale  
/



Welded joints J1 to J3 - J24 to J27 see WPS TABLE on page 7

For partlists see pages 9 to 11

Ce document est la propriété de CMP Arles. Il ne pourra sans autorisation écrite être utilisé ou communiqué à des tiers, toutes précautions utiles seront prises pour éviter sa divulgation.

This document is the property of the CMP Arles. It may not be used or transmitted to third parties without the written consent of the company.  
All necessary precautions shall be taken to avoid disclosure.

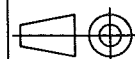
*All necessary precautions shall be taken to avoid disclosure.*

**Dossier CMP Arles : 783**

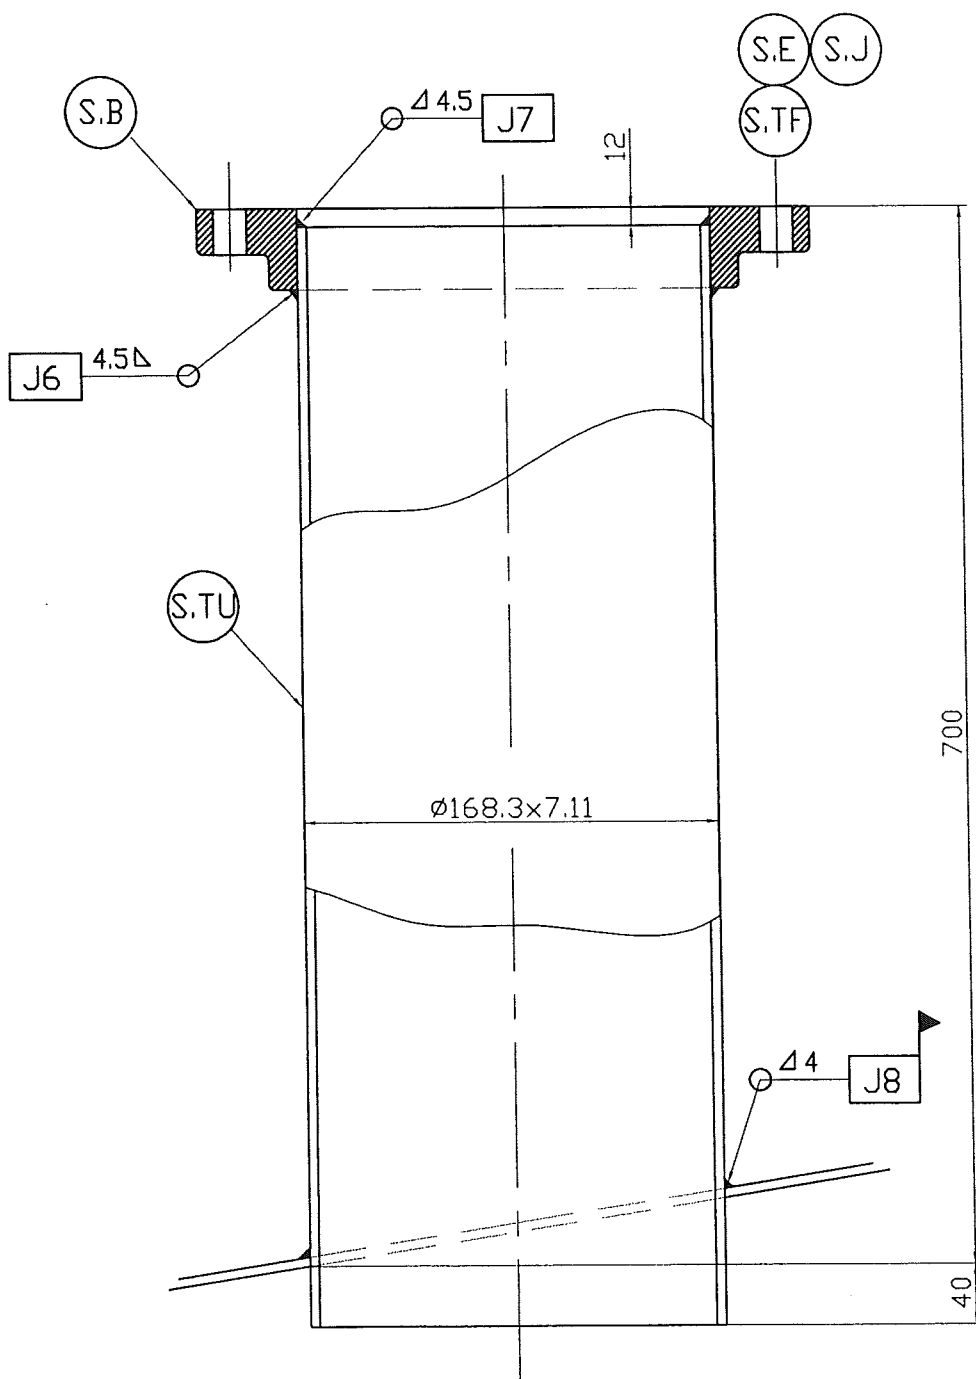
Page/Sheet 5/13

**Client / Customer : AIR LIQUIDE AGS GmbH****Engineered System N° :**

Rev 0

**Plan N° : 783-105****NOZZLE S****DETAILS**

Echelle/Scale

**Welded joints J6 to J8 see WPS TABLE on page 7****For partlists see page 13**

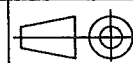
Ce document est la propriété de CMP Arles. Il ne pourra sans autorisation écrite être utilisé ou communiqué à des tiers, toutes précautions utiles seront prises pour éviter sa divulgation.

This document is the property of the CMP Arles. It may not be used or transmitted to third parties without the written consent of the company.  
All necessary precautions shall be taken to avoid disclosure.

**Dossier CMP Arles : 783****Client / Customer : AIR LIQUIDE AGS GmbH****Engineered System N° :****Plan N° : 783-105****NOZZLES W4-W5****DETAILS**

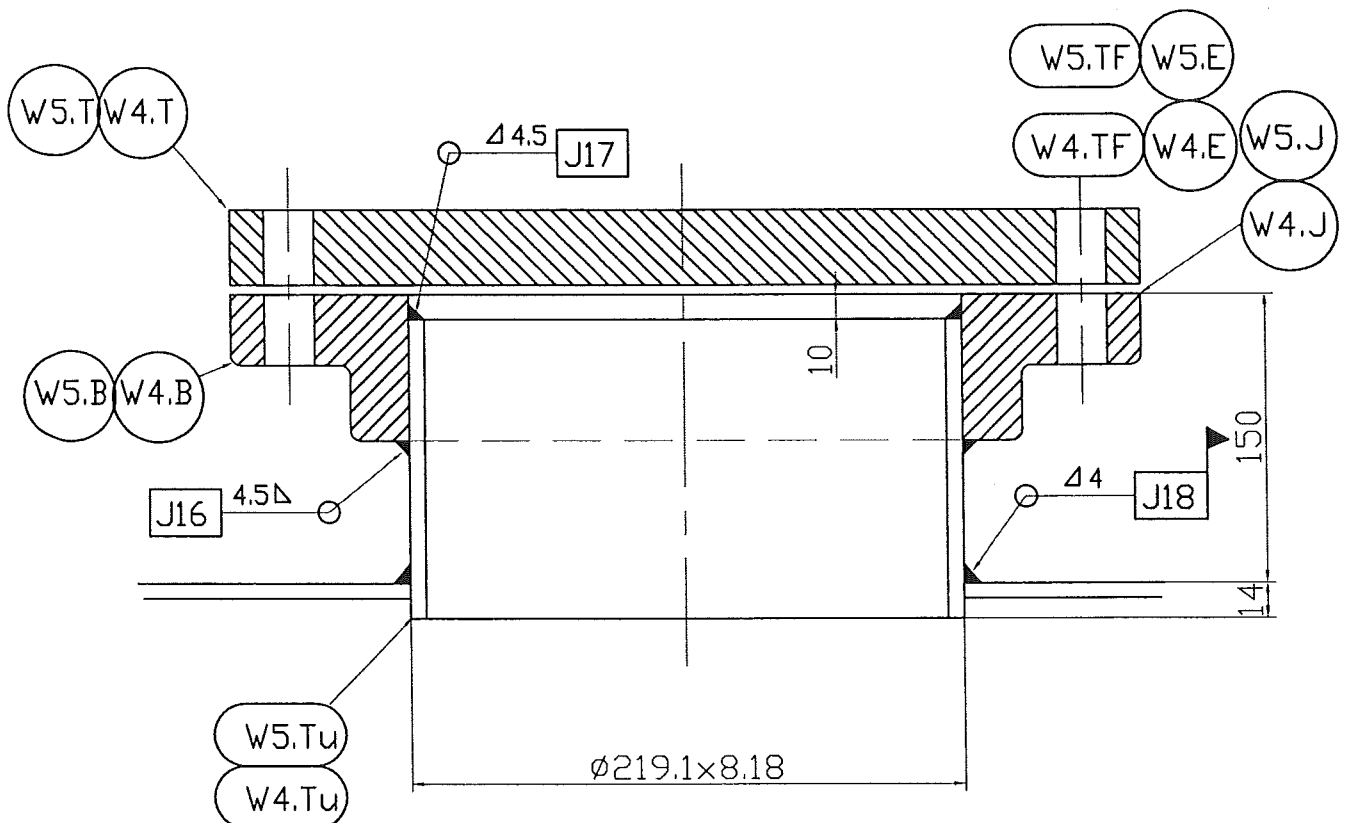
Page/Sheet 6/13

Rev 0



Echelle/Scale

/

**Welded joints J16 to J18 see WPS TABLE on page 7****For partlists see page 14**

Ce document est la propriété de CMP Arles. Il ne pourra sans autorisation écrite être utilisé ou communiqué à des tiers, toutes précautions utiles seront prises pour éviter sa divulgation.

This document is the property of the CMP Arles. It may not be used or transmitted to third parties without the written consent of the company.  
All necessary precautions shall be taken to avoid disclosure.

**Dossier CMP Arles : 783**

Page/Sheet 7/13

**Client / Customer : AIR LIQUIDE AGS GmbH**






Engineered System N° :

Rev 0

**Plan N° : 783-105****WPS TABLE**Echelle/Scale  
/

1) TYPICAL FILLET WELD

2)  = SITE WELDING

Welded joints identification	Welding procedure specification (4)
J1 	2203
J2	2203
J3	0114
J4	2203/2204
J5	2203/2204
J6	2203/2204
J7	2203/2204
J8 	2203
J16	2203/2204
J17	2203/2204
J18 	2203
J20 	2203
J24	2203/2204
J25	2203/2204
J26 	2203
J27	0114
(4) see list on CRYO-CS1	

Ce document est la propriété de CMP Arles. Il ne pourra sans autorisation écrite être utilisé ou communiqué à des tiers, toutes précautions utiles seront prises pour éviter sa divulgation.

This document is the property of the CMP Arles. It may not be used or transmitted to third parties without the written consent of the company.  
All necessary precautions shall be taken to avoid disclosure.

*This document is the property of the CMP Arles. It may not be used or transmitted to third parties without the written consent of the company.  
All necessary precautions shall be taken to avoid disclosure.*



*All necessary precautions shall be taken to avoid disclosure.*

*This document is the property of the CMP Arles. It may not be used or transmitted to third parties without the written consent of the company.*

*All necessary precautions shall be taken to avoid disclosure.*

*This document is the property of the CMP Arles. It may not be used or transmitted to third parties without the written consent of the company.  
All necessary precautions shall be taken to avoid disclosure.*

*All necessary precautions shall be taken to avoid disclosure.*