

1	2	3	4	5	6	7	8
---	---	---	---	---	---	---	---

SCHEIB ELEKTROTECHNIK GmbH  
DÜSSELDORF


DECKBLATT  
COVER SHEET

AUFTRAGS - NR. : 09/7927/05 - UV  
ORDER NO.  
STEUERUNGSTYP : Junction Box JB20005  
TYPE OF CONTROL  
KUNDE : Air Liquide AGS  
CUSTOMER : ASU Kosice

Betriebsspannung :  
operating voltage  
Steuerspannung :  
control voltage  
Signalspannung :  
signal voltage  
Ventilspannung :  
valve voltage


Insgesamt 3 Blätter  
total sheets

ELCAD (R)		date		27.9.2005		ASU Kosice		Cover sheet		K.70101		JB 20005	
c			date	made	Damm-Kauven								
b			check										page 0
a			stand.										3 sh.
revision		date		name		replaced:		replaced:		based:		H9792705-12	
								Junction Box JB20005					

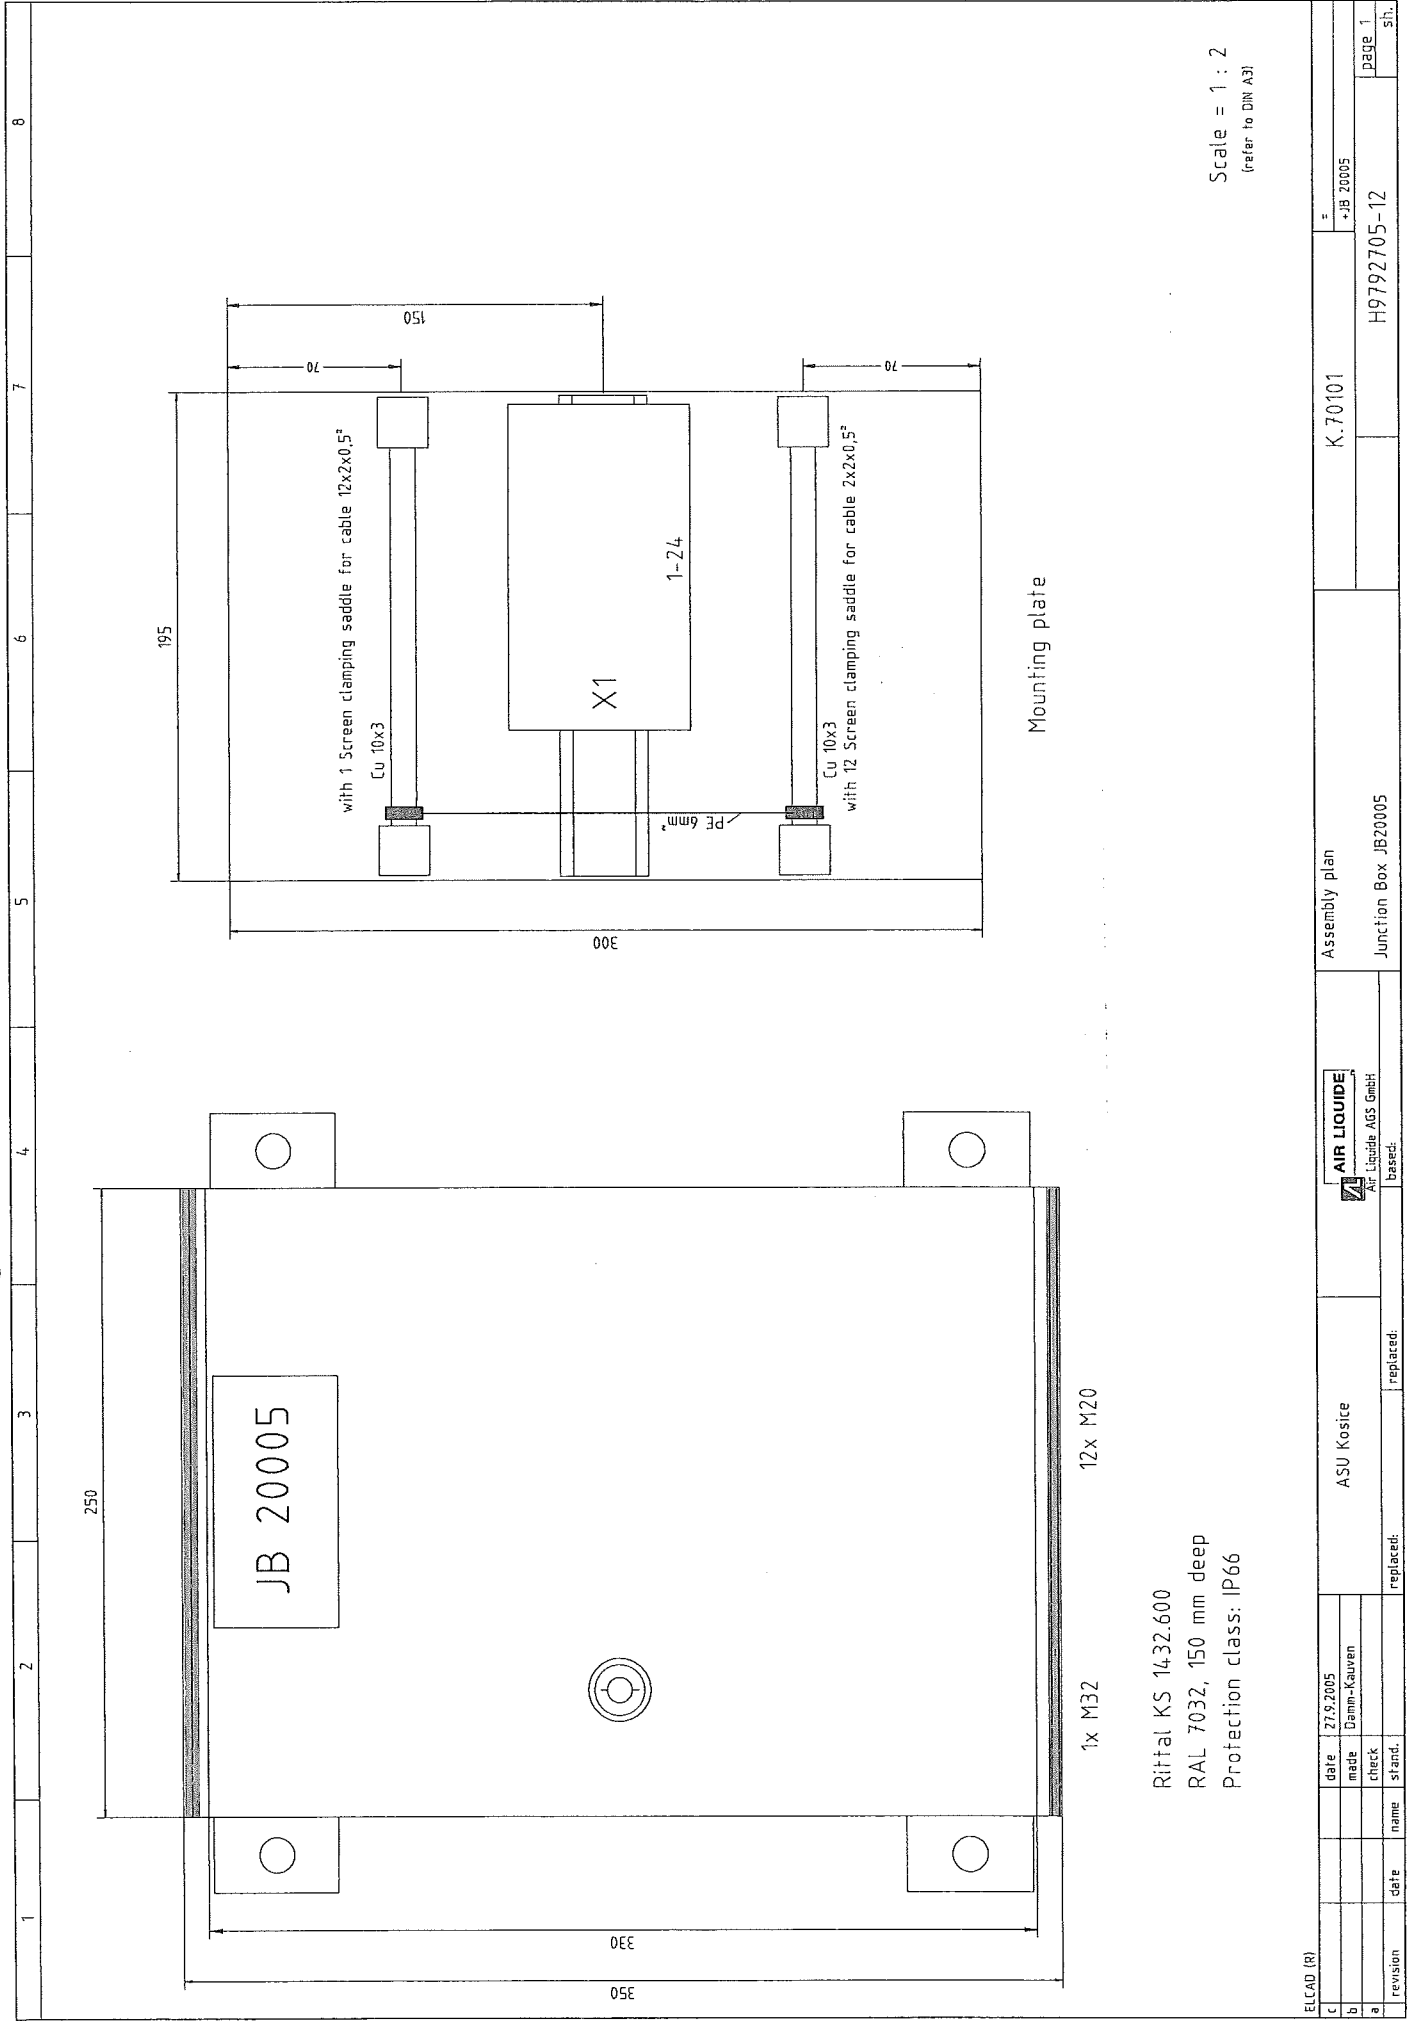

Rittal KS 1432.600  
RAL 7032, 150 mm deep  
Protection class: IP66

Scale = 1 : 2  
(refer to DIN A3)

ELCAD (R)										Assembly plan										K.70101		=		+JB 20005		page 1		sh.	
c				date	27.9.2005					ASU Kosice					 AIR LIQUIDE Air Liquide AGS GmbH					Junction Box JB20005					H9792705-12	

[illegible]

1		2		3		4		5		6		7		8	
Nr. Stck. No. Qty.		Benennung Description		Hersteller Manufacturer		Kennzeichnung Mark		Type Type		Bemerkung Notes					
1		1 Junction Box HxBxD: 350x250x150mm		Rittal				KS 1432.600							
2		4 Unterverteiler HxBxT: 350x250x150		Rittal				KS 1483.000							
3		12 Wall mounting parts						M20							
4		1 Skintop screwing ,with nut						M32							
5		24 Skintop Verschraubung mit Gegenmutter		Wago				880-681							
6		1 Terminals		Klemmen				880-308							
7		1 Locking plate grey		Wago				777-310							
8		4 Abschlußplatte grau		Sraubendreher für Klemmen				SH1							
9		1 Isolated mounting carrier for busbar		Isolierter Halteblock für Sammelschiene				790-124		6 to 24mm					
10		12 Screen clamping saddle 27mm wide		Schirm-Klemmbügel 27mm breit				790-108		up to 8mm					
11		1 Busbar, tin plated Cu 10mm x 3mm		Sammelschiene, verzinkt Cu 10mm x 3mm				210-133		(1000 mm)					