

1	2	3	4	5	6	7	8
---	---	---	---	---	---	---	---

SCHEIB ELEKTROTECHNIK GmbH
DÜSSELDORF

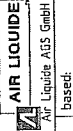
DECKBLATT
COVER SHEET

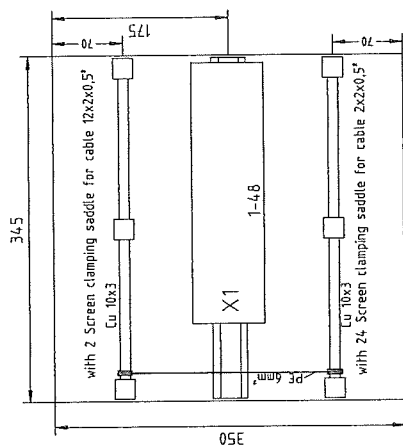
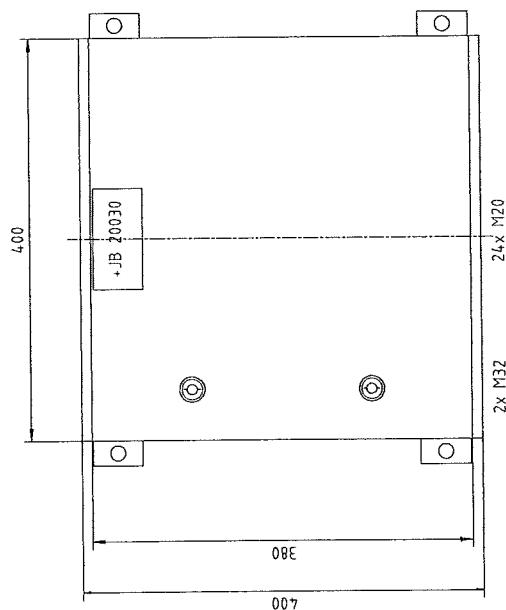
AUFTRAGS - NR. : 09/7927/05 - UV
ORDER NO.
STEUERUNGSTYP : Junction Box JB20030
TYPE OF CONTROL
KUNDE : Air Liquide AGS
CUSTOMER : ASU Kosice

Betriebsspannung :
operating voltage
Steuerspannung :
control voltage
Spannung :
signal voltage
Ventilspannung :
valve voltage

Insgesamt 4 Blätter
total sheets

ELCAD (R)		date		27.5.2005		ASU Kosice		Cover sheet		K.70101		JB 20030	
c			date	made	Damm-Kauven								
b				check									page 0
a	revision	date	name	replaced	replaced								4 sh.




[illegible]

Mounting plate

Rittal KS 1444.600
RAL 7032, 200 mm deep
Protection class: IP66

Scale = 1 : 5
(refer to DIN A3)

ELCAD (R)																
c			date	27.9.2005	ASU Kosice			 AIR LIQUIDE Air Liquide AGS GmbH		Assembly plan		K.70101	S			
b			made	Damm-Kauven									-JB 20030			
a			check													
	revision	date	name	stand.	replaced:		replaced:	based:		Junction Box JB20030						page 1
										H9792705-15						sh.

1		2		3		4		5		6		7		8	
Nr. No.		Stck. Qty.		Benennung Description		Hersteller Manufacturer		Kennzeichnung Mark		Type Type		Bemerkung Notes			
1		1		Junction Box HxBxD: 400x400x200mm Unterverteiler HxBxT: 400x400x200		Rittal				KS 1444.600					
2		4		Wall mounting parts Wandbefestigungswinkel		Rittal				KS 1483.000					
3		24		Skintop screwing, with nut Skintop Verschraubung mit Gegenmutter						M20					
4		2		Skintop screwing, with nut Skintop Verschraubung mit Gegenmutter						M32					
5		48		Terminals Klemmen		Wago				880-681					
6		1		Locking plate grey Abschlußplatte grau		Wago				880-308					
7		1		Screw driver for terminals Schraubendreher für Klemmen		Wago				777-310					
8		6		Isolated mounting carrier for busbar Isolierter Halteblock für Sammelschiene		Weidmüller				SH1					
9		2		Screen clamping saddle 27mm wide Schirm-Klembügel 27mm breit		Wago				790-124		6 to 24mm			
10		24		Screen clamping saddle 11mm wide Schirm-Klembügel 11mm breit		Wago				790-108		up to 8mm			
11				Busbar, tin plated Cu 10mm x 3mm Sammelschiene, verzinkt Cu 10mm x 3mm		Wago				210-133		(1000 mm)			
				</											