

1	2	3	4	5	6	7	8
---	---	---	---	---	---	---	---

SCHEIB ELEKTROTECHNIK GmbH  
DÜSSELDORF

**DECKBLATT**  
COVER SHEET

AUFTRAGS - NR. : 09/7927/05 - UV  
ORDER NO.

STEUERUNGART : Junction Box JB82002  
TYPE OF CONTROL

KUNDE : Air Liquide AGS  
CUSTOMER  
ASU Kosice

Betriebsspannung :  
operating voltage


Steuerspannung :  
control voltage

Spannung :  
signal voltage

Ventilspannung :  
valve voltage

Insgesamt 3 Blätter  
total sheets

ELCAD (R)		date		27.9.2005		ASU Kosice		Cover sheet		K.70101		JB 82002	
1	date	24.11.06	name	Kauven	check	made	Damm-Kauven	AIR LIQUIDE		Junction Box JB82002		H9792705-28	
2	revision							replaced:		replaced:		page 0	
3	revision							replaced:		replaced:		page 3 sh.	

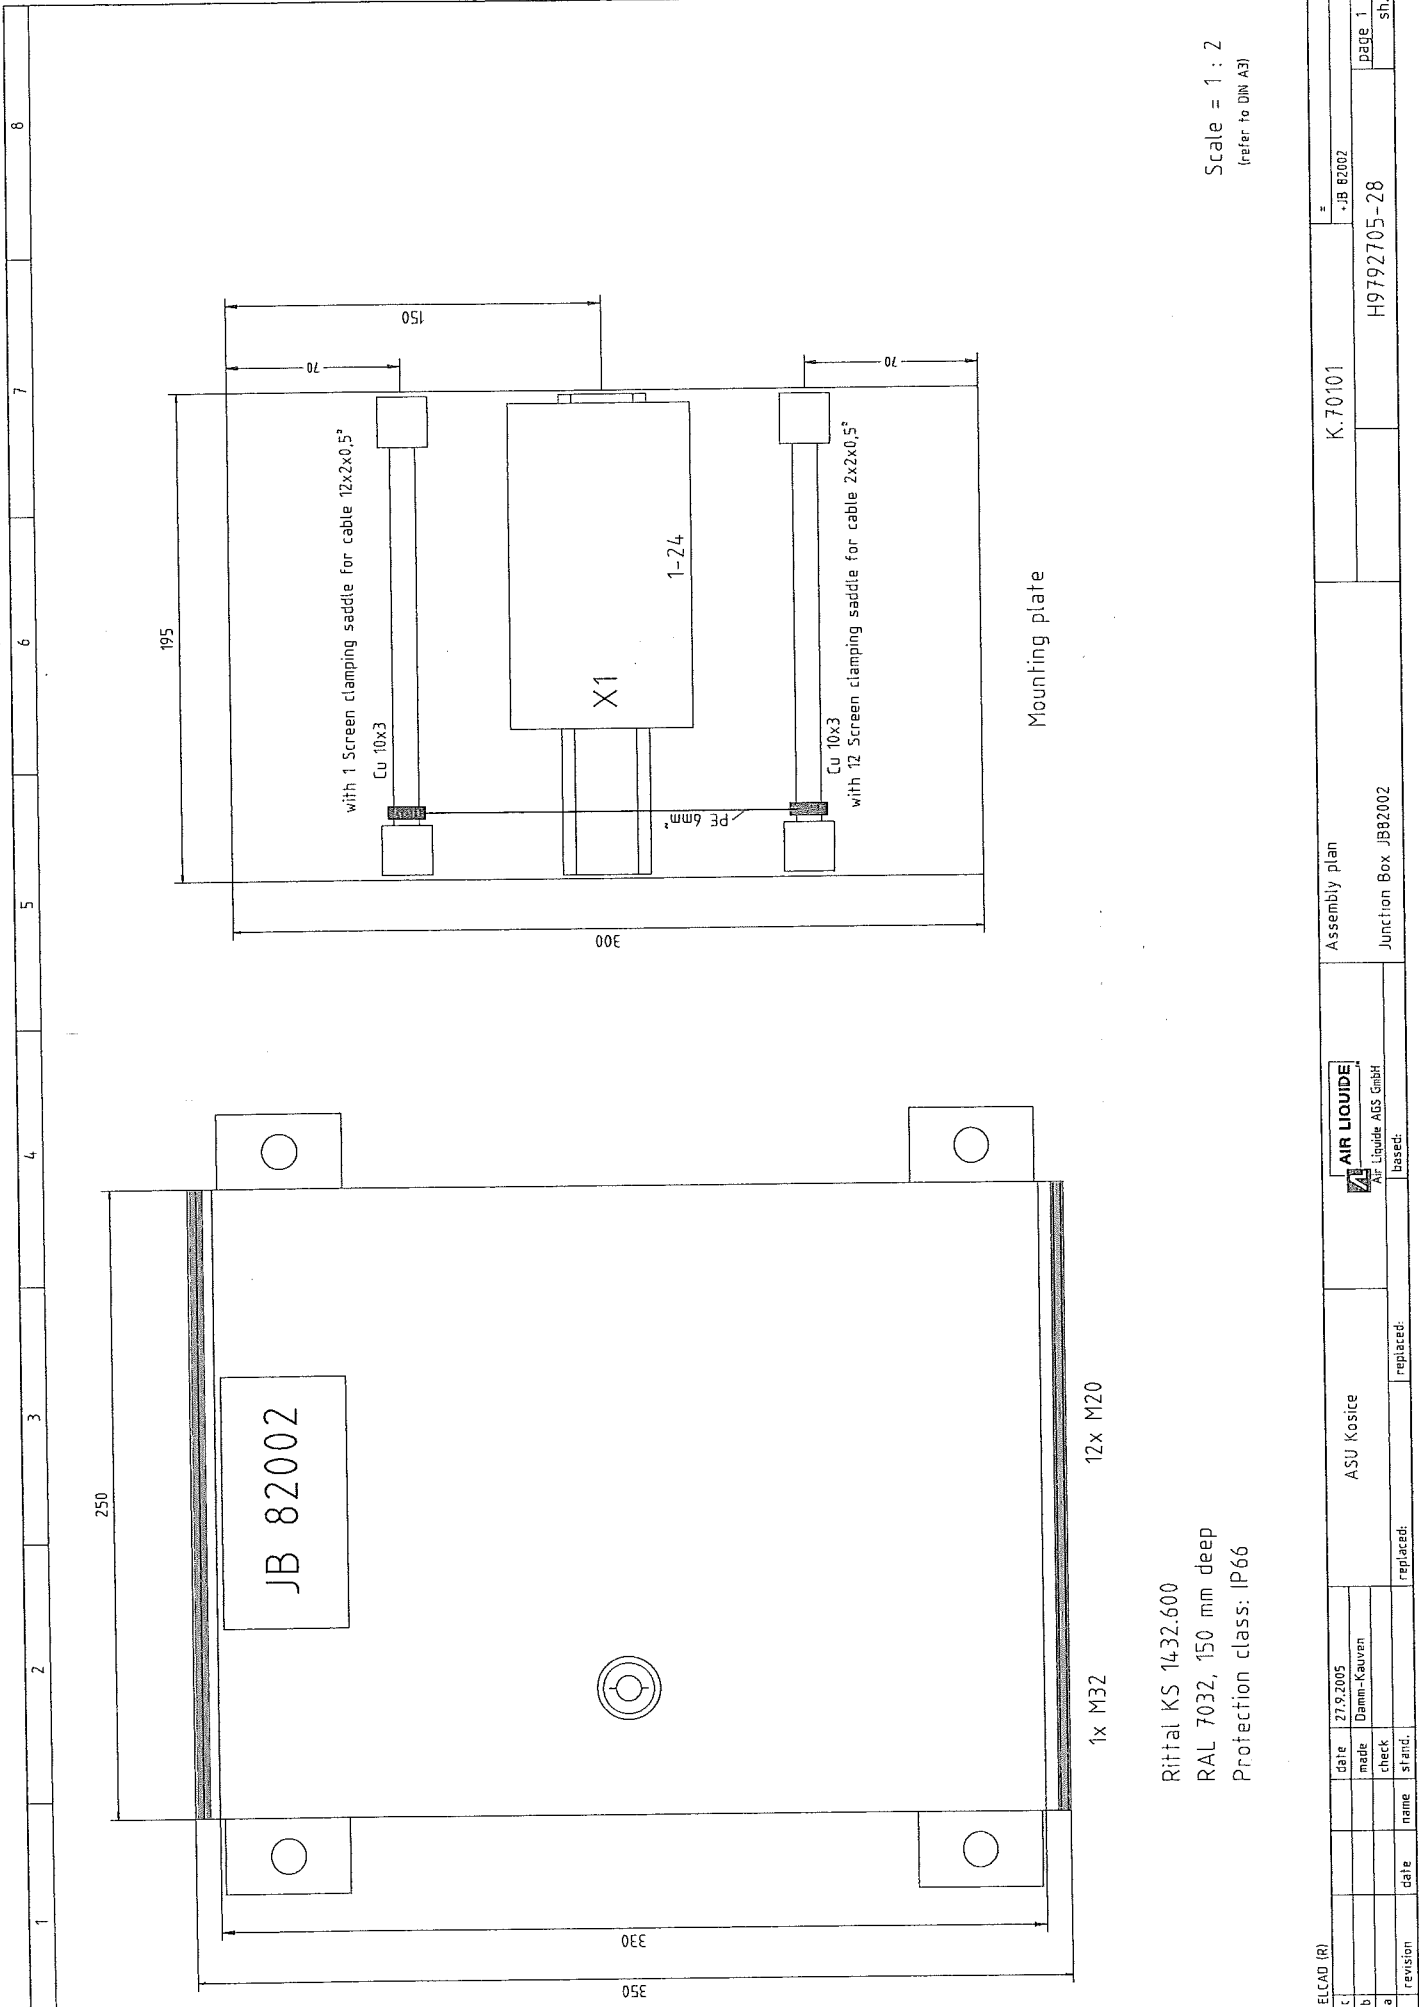

Scale = 1 : 2  
(refer to DIN A3)

ELCAD (R)		Assembly plan		K.70101		JB 82002		H9792705-28		page 1		sh.	
c		date	27.9.2005	ASU Kosice		AIR LIQUIDE		Junction Box JB82002					
b		made	Damm-Kauwen			AIR LIQUIDE							
a		check		replaced:		AIR LIQUIDE							
		name		replaced:		AIR LIQUIDE							
		date		based:		AIR LIQUIDE							



1		2		3		4		5		6		7		8	
Nr. No.		Stck. Qty.		Benennung Description		Hersteller Manufacturer		Kennzeichnung Mark		Type Type		Bemerkung Notes			
1		1		Junction Box HxBxD: 350x250x150mm		Rittal				KS 1432.600					
2		4		Unterverteiler HxBxT: 350x250x150		Rittal				KS 1483.000					
3		12		Wall mounting parts						M20					
4		1		Wandbefestigungswinkel						M32					
5		24		Skintop screwing ,with nut						880-681					
6		1		Skintop Verschraubung mit Gegenmutter		Wago				880-308					
7		1		Skintop screwing ,with nut		Wago				777-310					
8		4		Skintop Verschraubung mit Gegenmutter		Wago				SH1					
9		1		Terminals		Weidmüller				6 to 24mm					
10		12		Klemmen		Wago				up to 8mm					
11				Locking plate grey		Wago				210-133					
				Abschlussplatte grau		Wago									
				Screw driver for terminals		Wago									
				Schraubendreher für Klemmen		Wago									
				Isolated mounting carrier for busbar		Wago									
				Isolierter Halteblock für Sammelschiene		Wago									
				Screen clamping saddle 27mm wide		Wago									
				Schirm-Klemmbügel 27mm breit		Wago									
				Screen clamping saddle 11mm wide		Wago									
				Schirm-Klemmbügel 11mm breit		Wago									
				Busbar, tin plated Cu 10mm x 3mm		Wago									
				Sammelschiene, verzinkt Cu 10mm x 3mm		Wago									