



**CGS Analysen-
Mess- und
Regeltechnik
GmbH**

Keltenstraße 3
D-85095
Denkendorf
Telefon
08466/9415-0
Telefax
08466/9415-49

Documentation

ANALYSER EQUIPMENT ASU No. 9 Kosice Mounting Plate QE22011

AIR LIQUIDE AGS GmbH
D-47805 Krefeld

Project-No.:
05/142
Order-No.:
4500025169

Copyright Company CGS GmbH


[illegible][illegible]

[illegible]

QE22011

Servomex 4100 C



range 1: 0-100 ppm CO2
range 2: 0-1000 ppm CO2

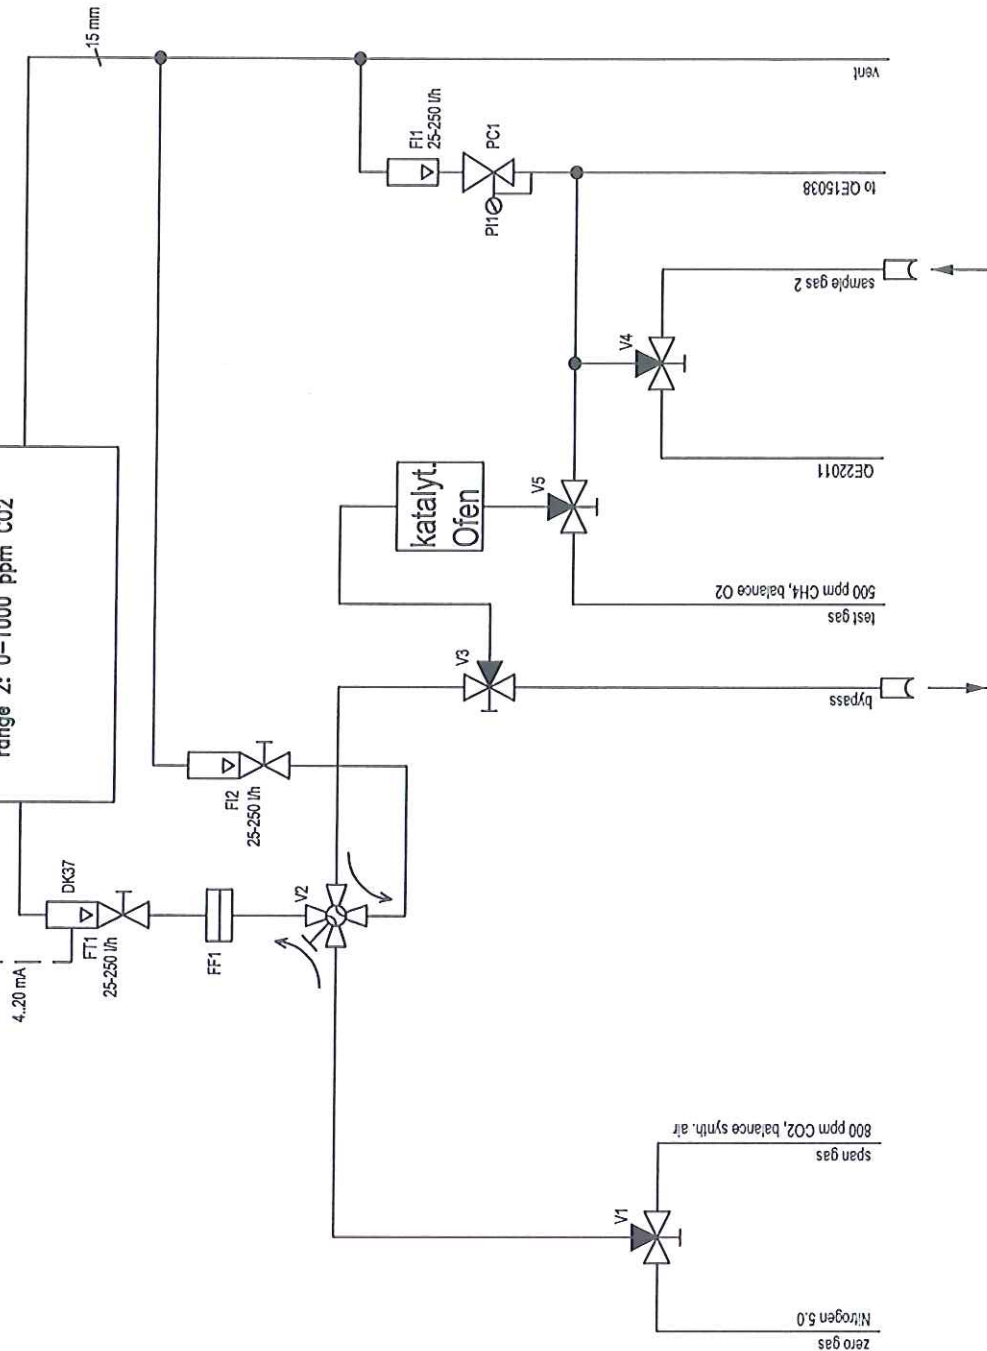

quick connect


15 mm


| | | | | | | | |
|---|--|-------------------------------|--|------------|--|---------|--|
| Drawn by CGS GmbH Kellenstr.3 D-85095 Denkendorf | | gas flow schematic QE22011 | | ASU Kosice | | QE22011 | |
| 07.06.05 | | Wendlik | | 4500025169 | | --- | |
| 05-142 | | Air Liquide AGS GmbH | | 4500025169 | | --- | |
| 05-142 | | Air Liquide AGS GmbH | | 4500025169 | | --- | |

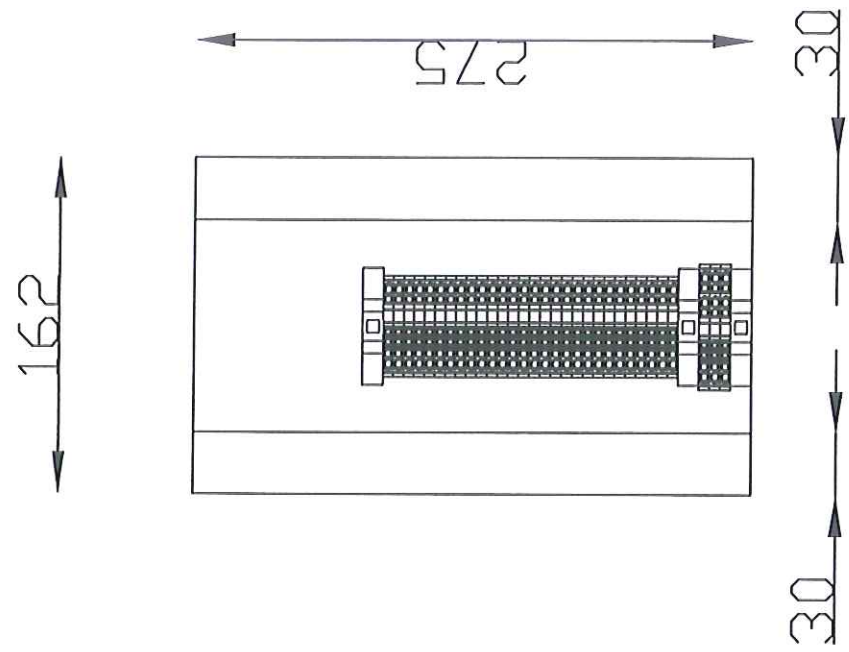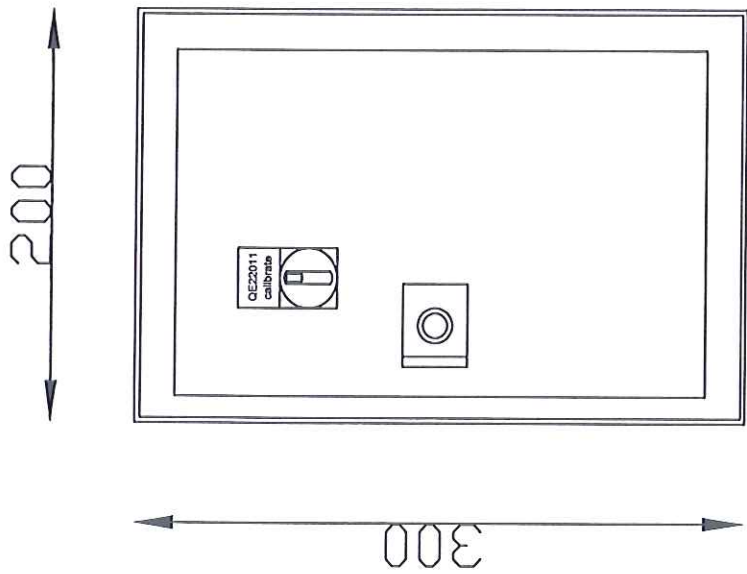

| |
|---|
| |
|---|



| | | | | | |
|---|------------------------------|--|-----------------------------|----------------|---------|
|  Air Liquide AUS GmbH | QE22011 Analyzer Servomex | | project name: ASU Kosice | ==QE22011 | |
| | | | order number 4500025169 | drawing number | sheet 1 |

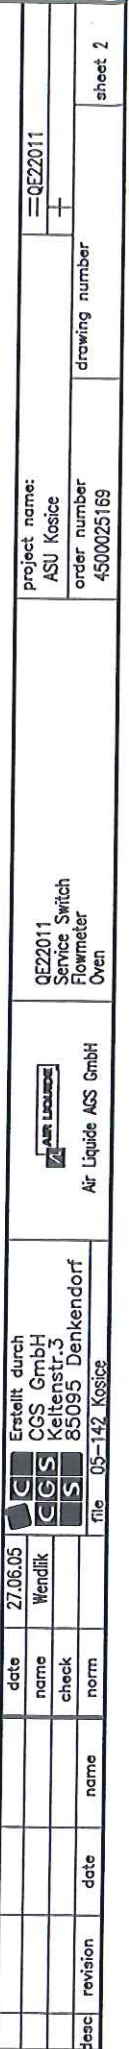

[illegible]

