



D9^{-1x}
M 1:10

D5^{-2x} D6^{-1x} D7^{-2x} D8^{-1x}


D1^{-1x} D2^{-1x} D3^{-1x} D4^{-1x}

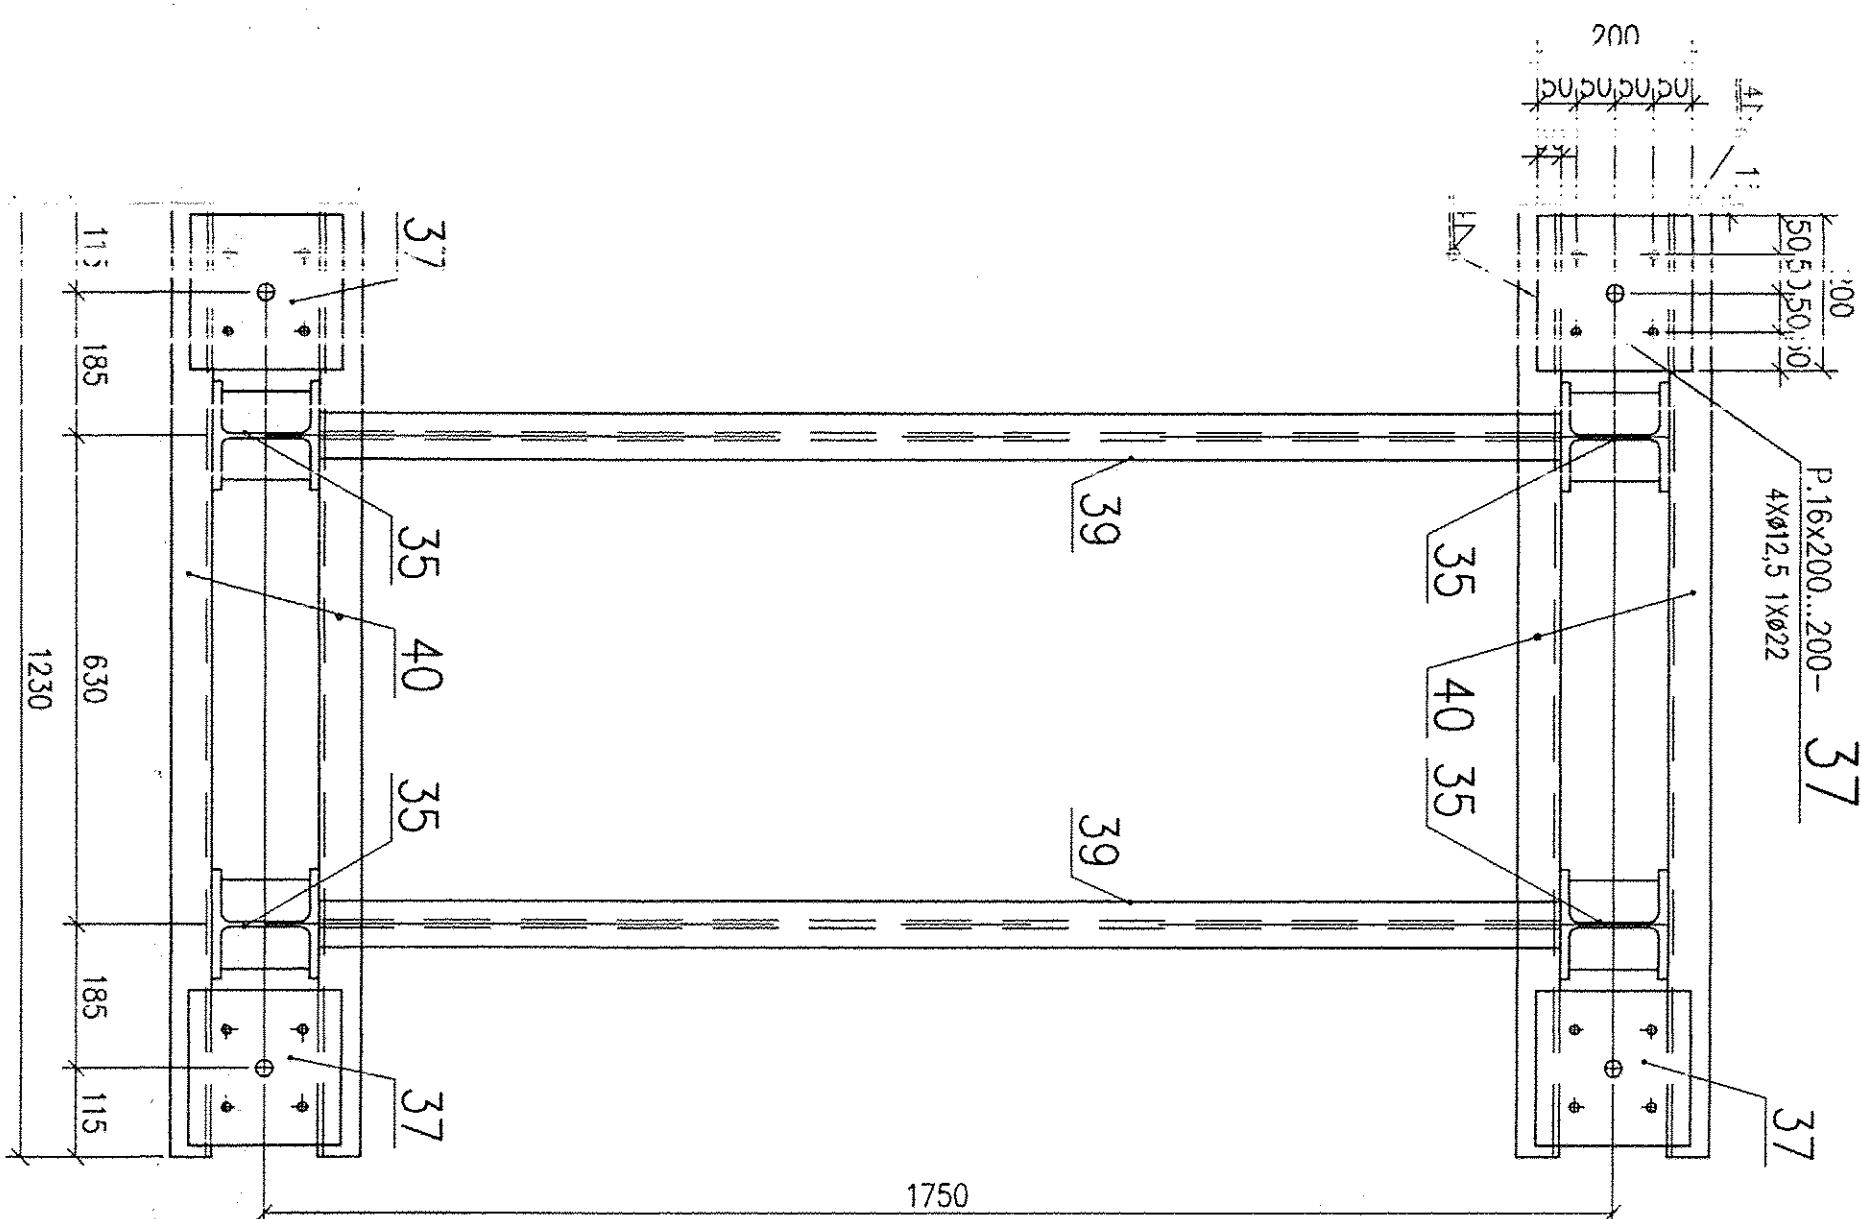



Pohľad P1
M 1:10

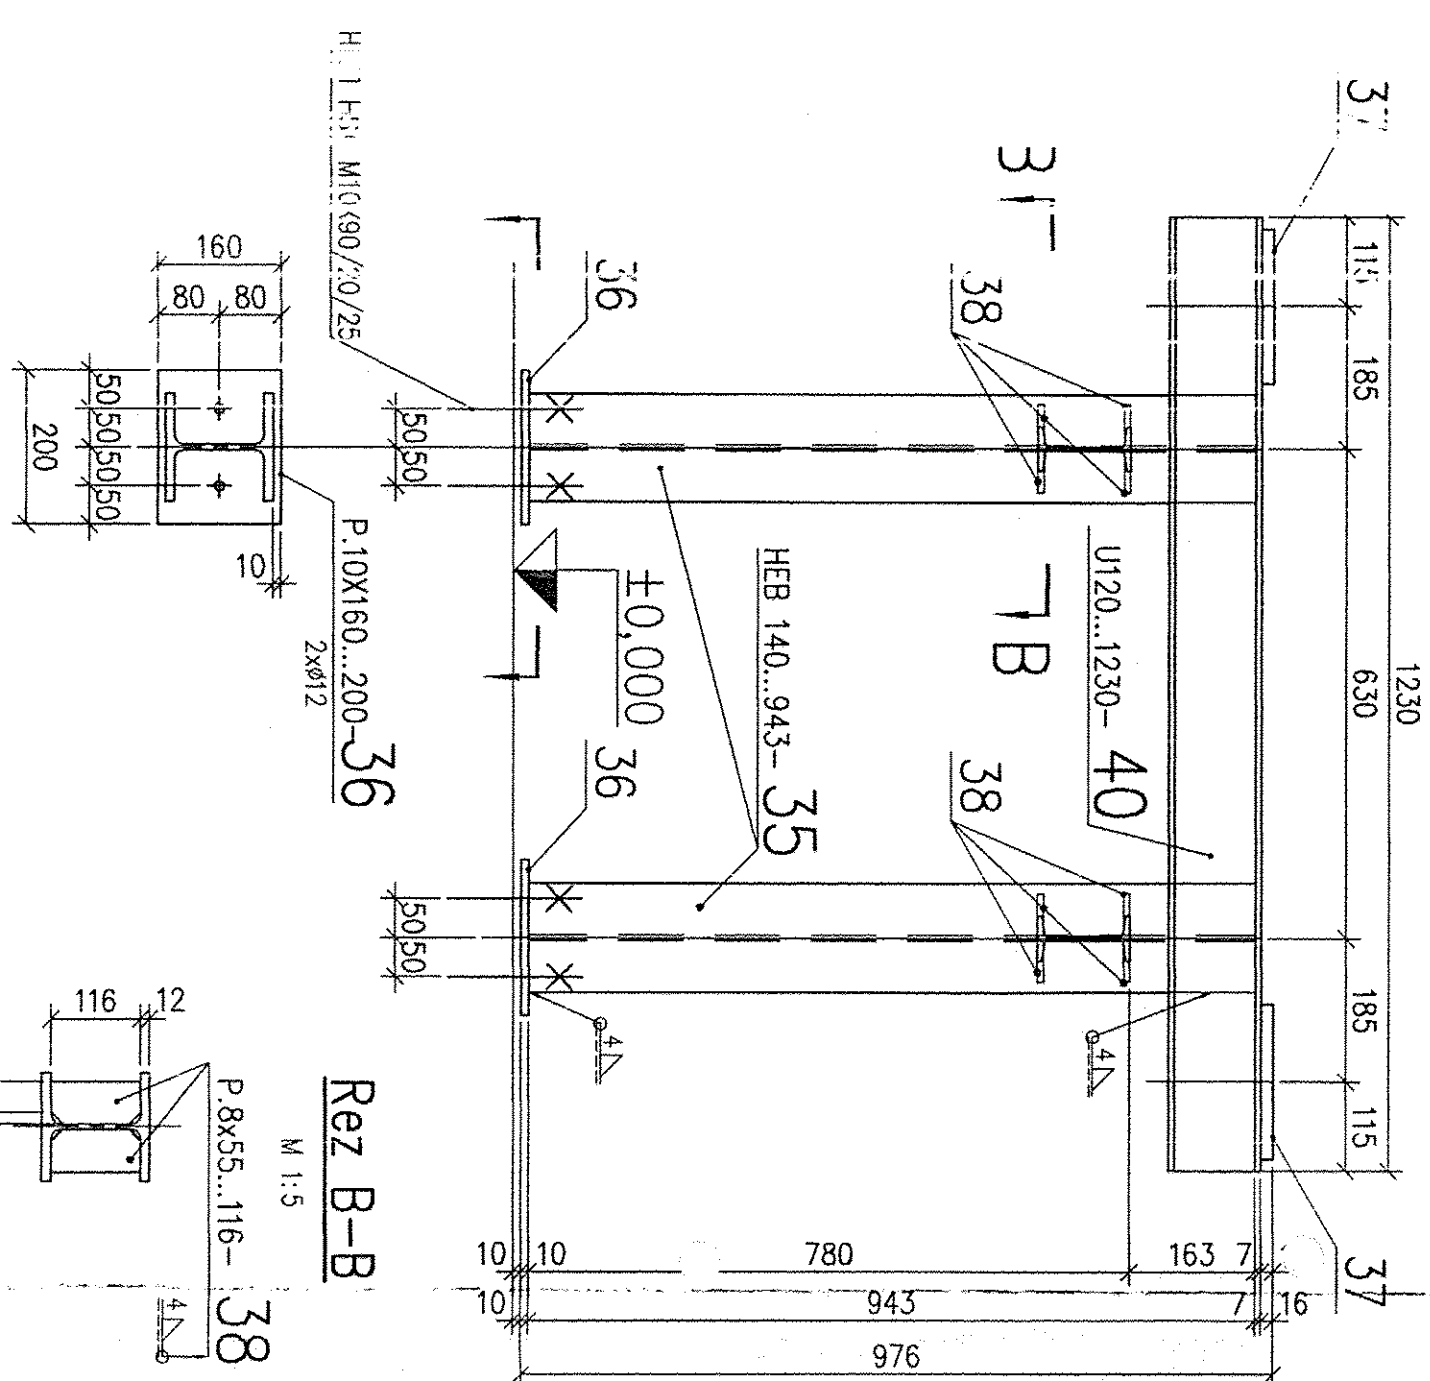


Pohľad P2
M 1:10

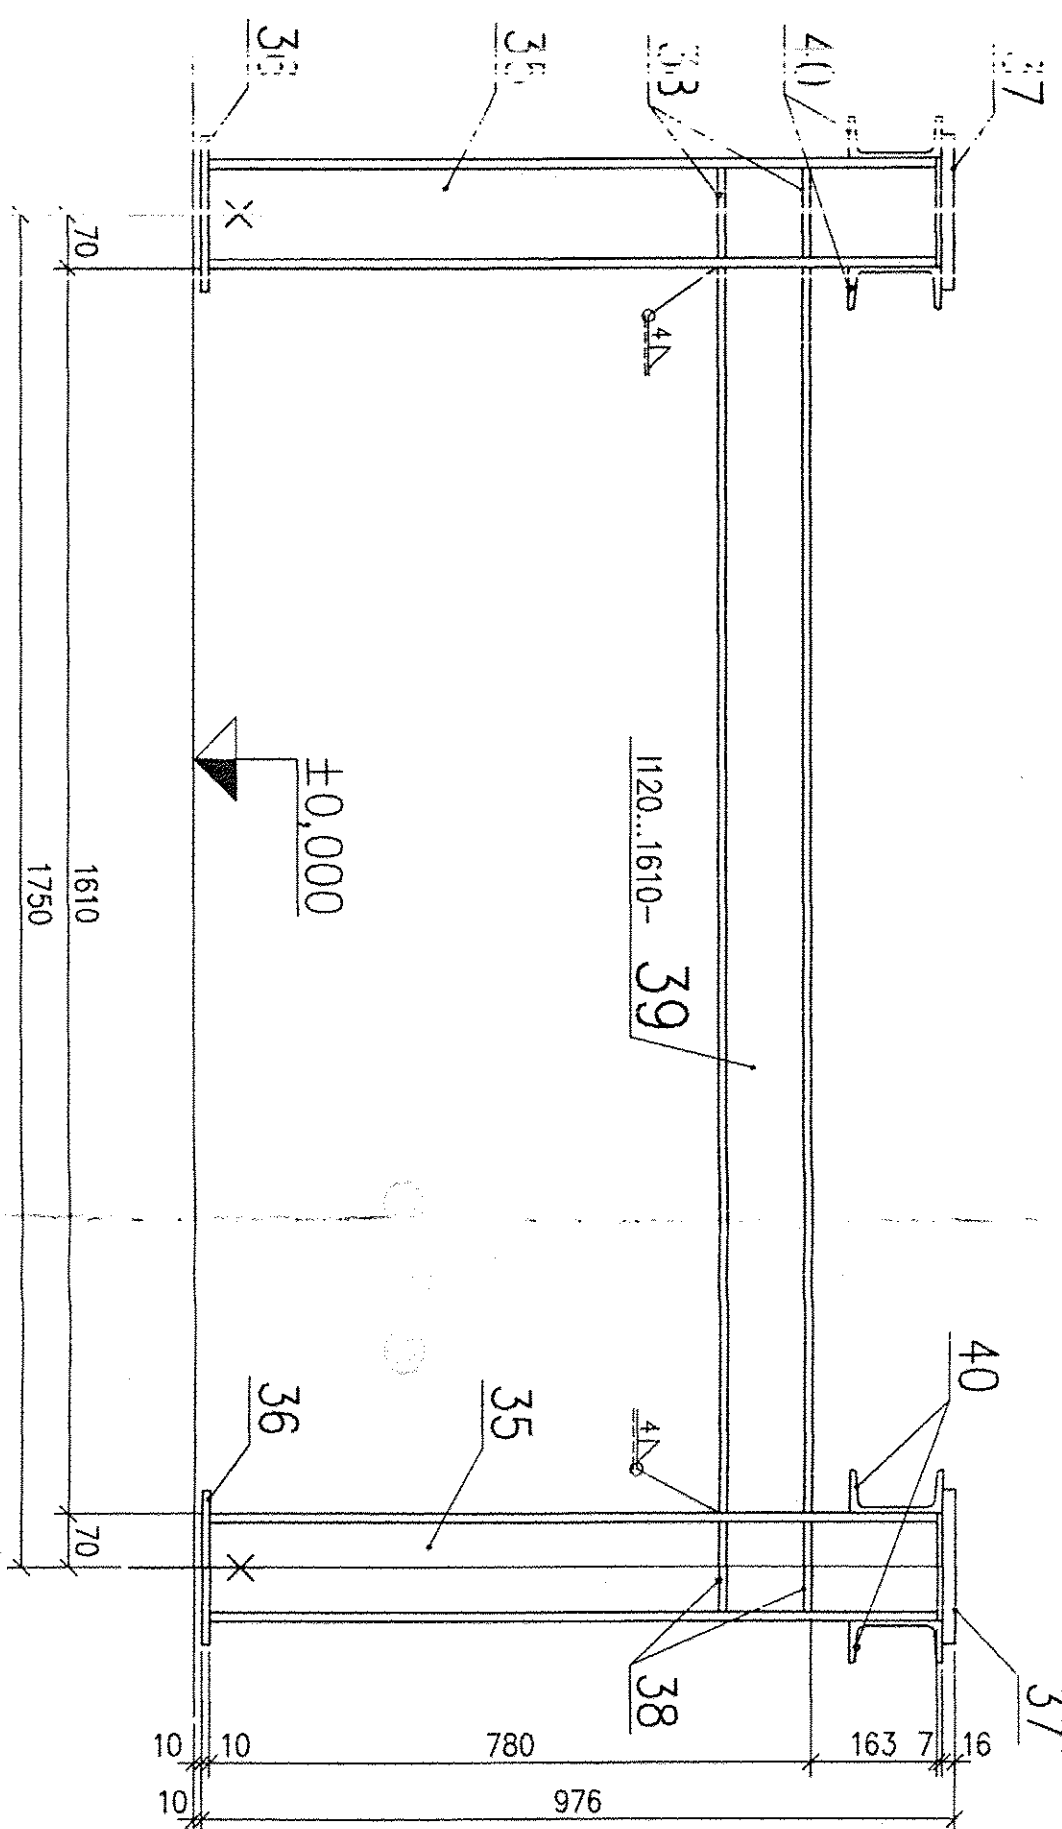



Rez B-B
M 1:5

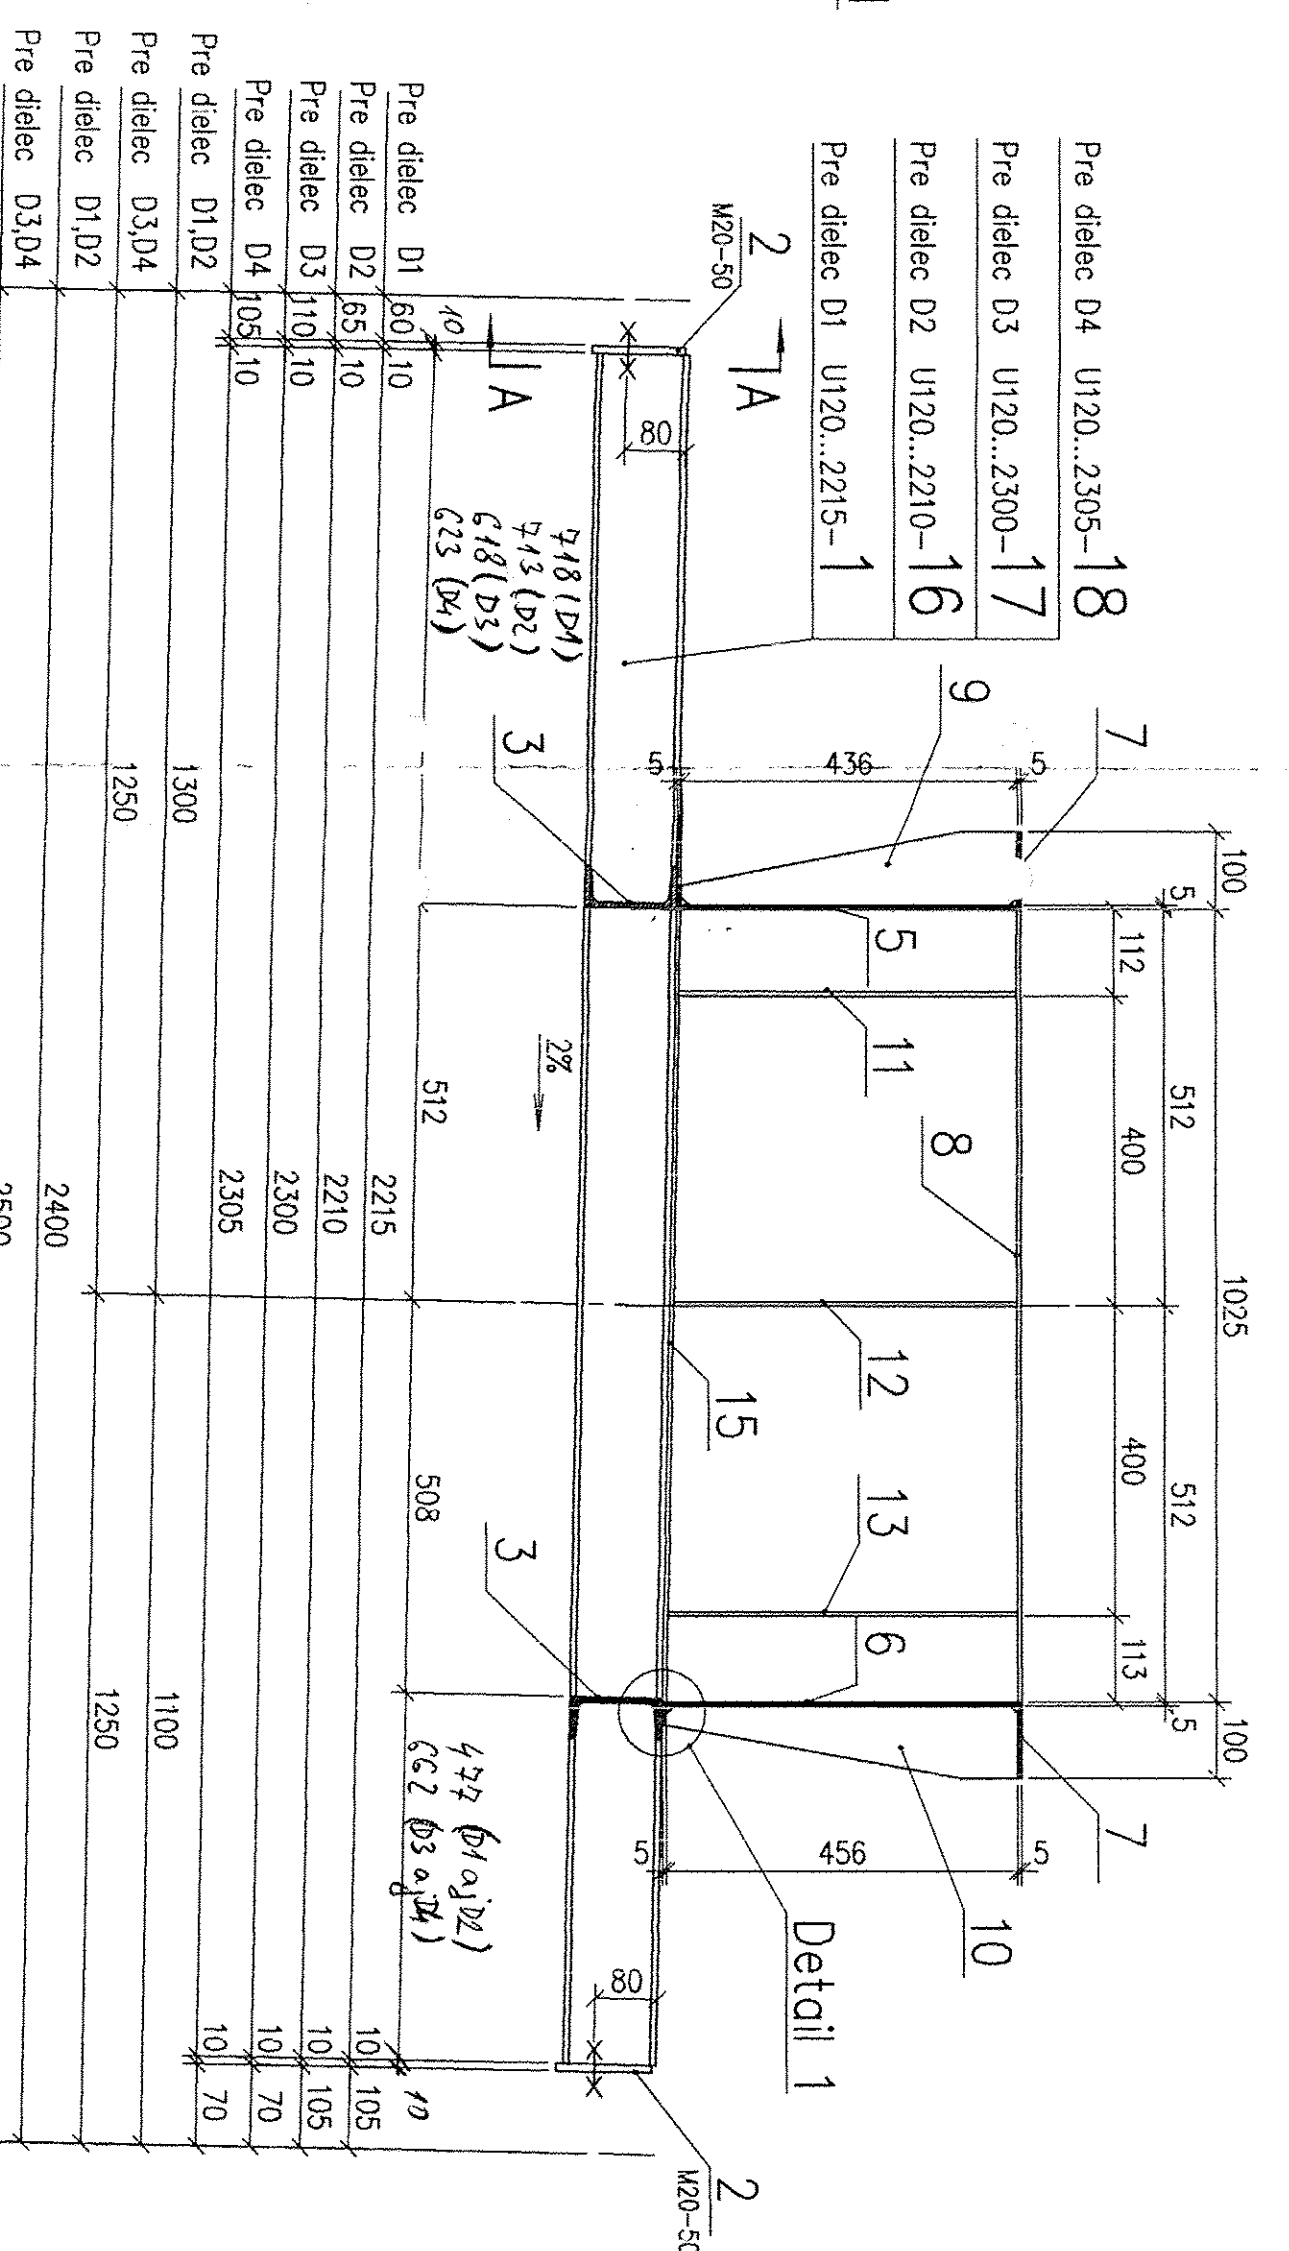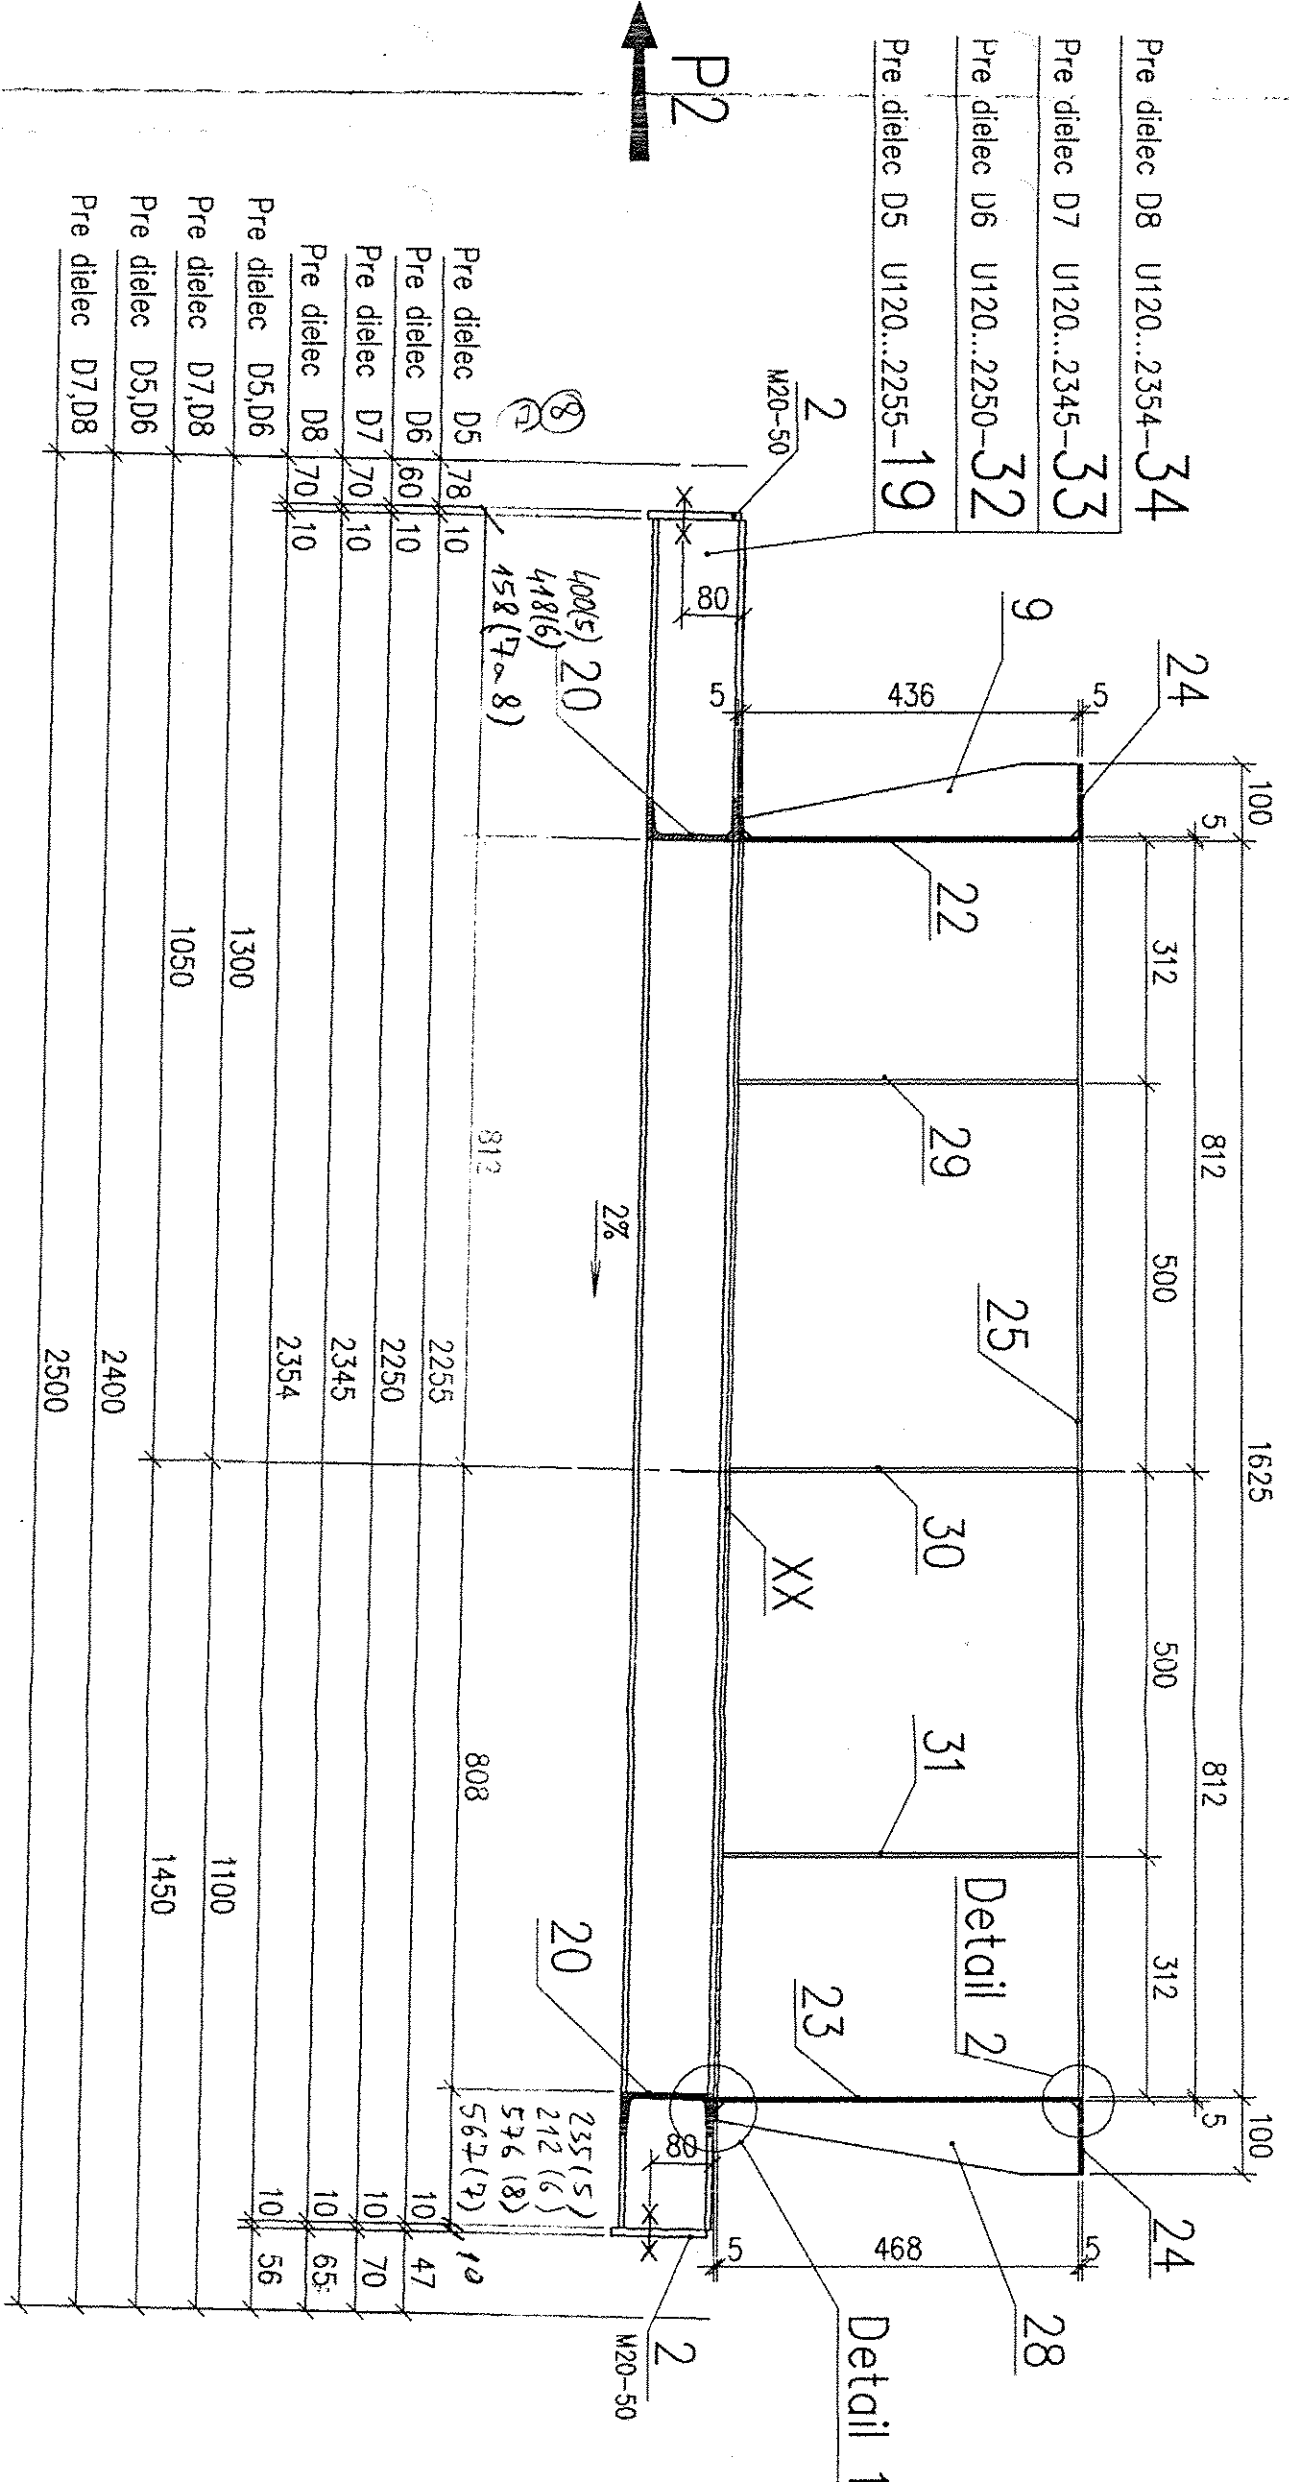



Detail 1
M 1:5

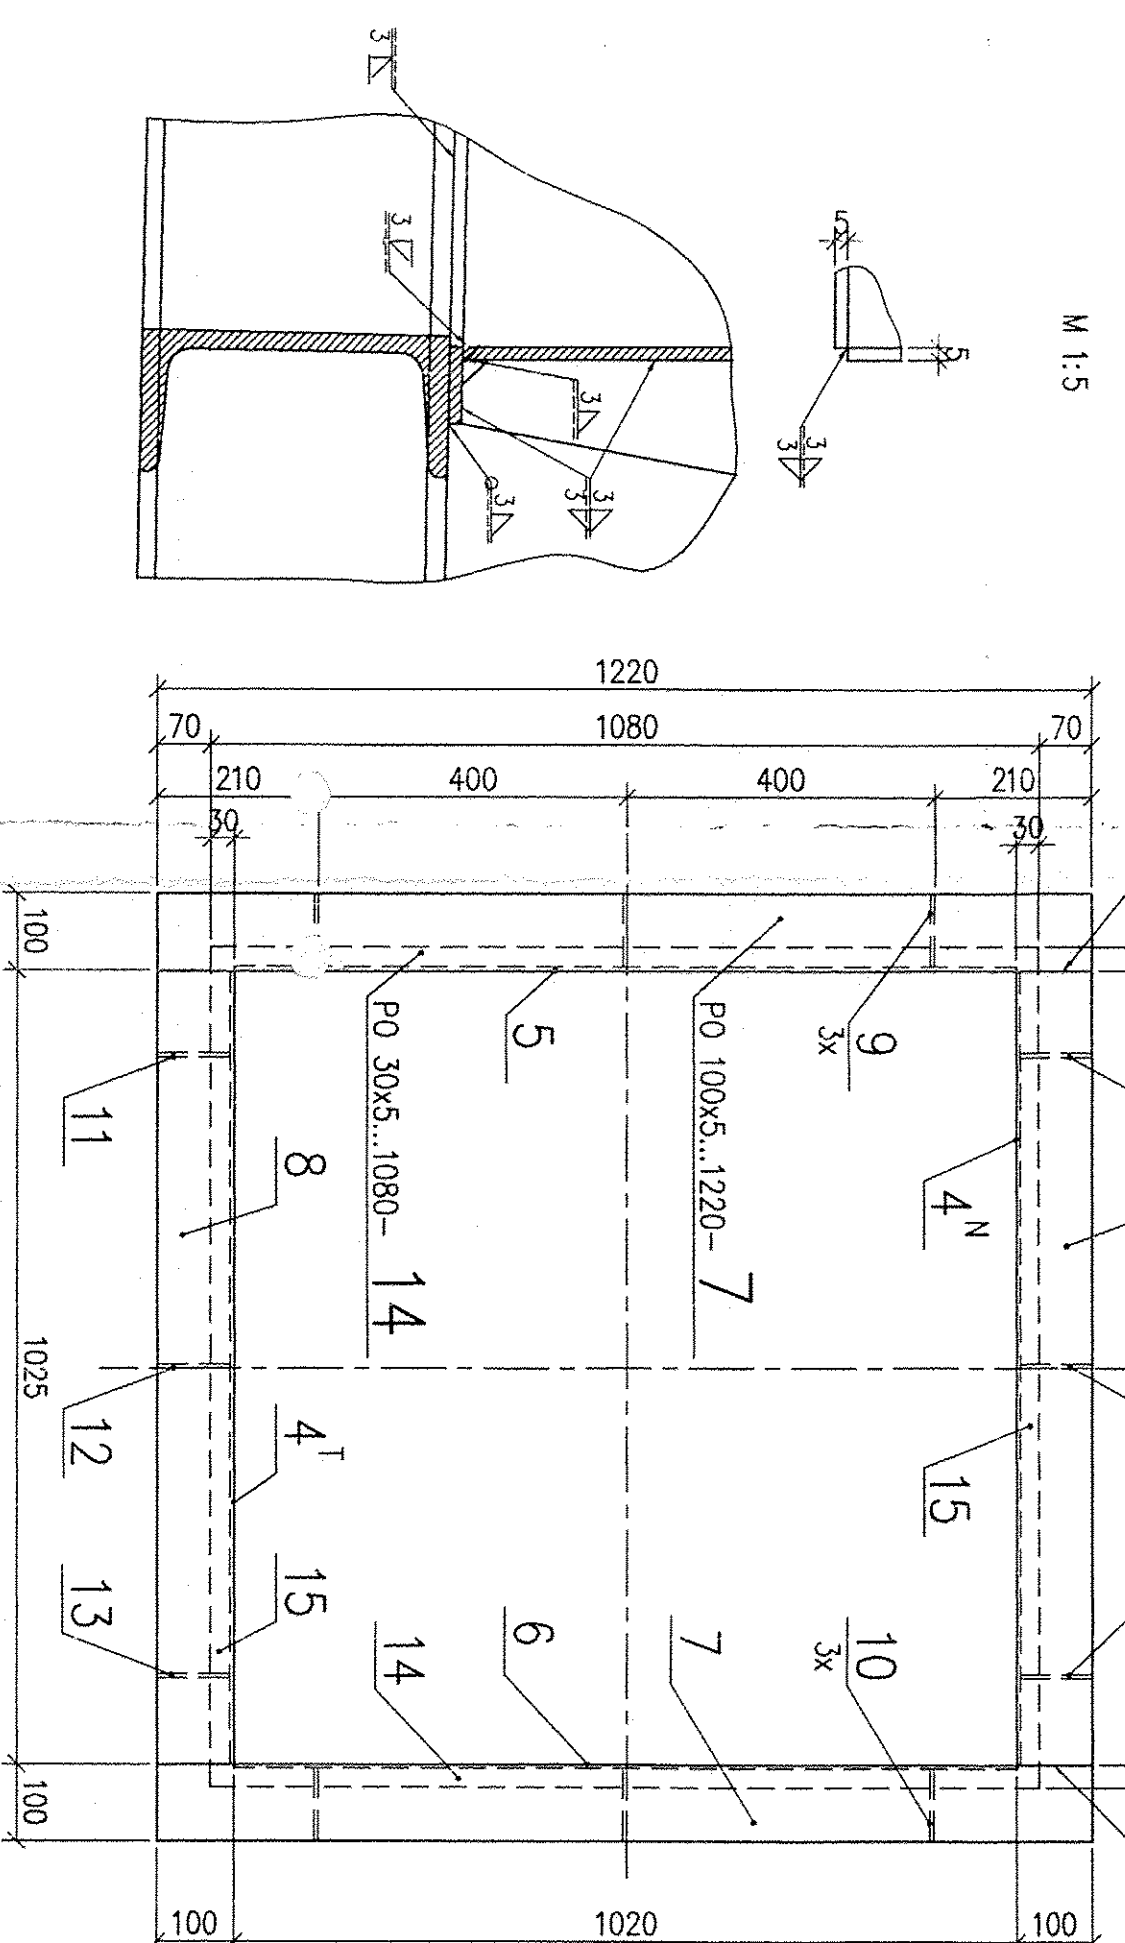



Detail 2
M 1:5

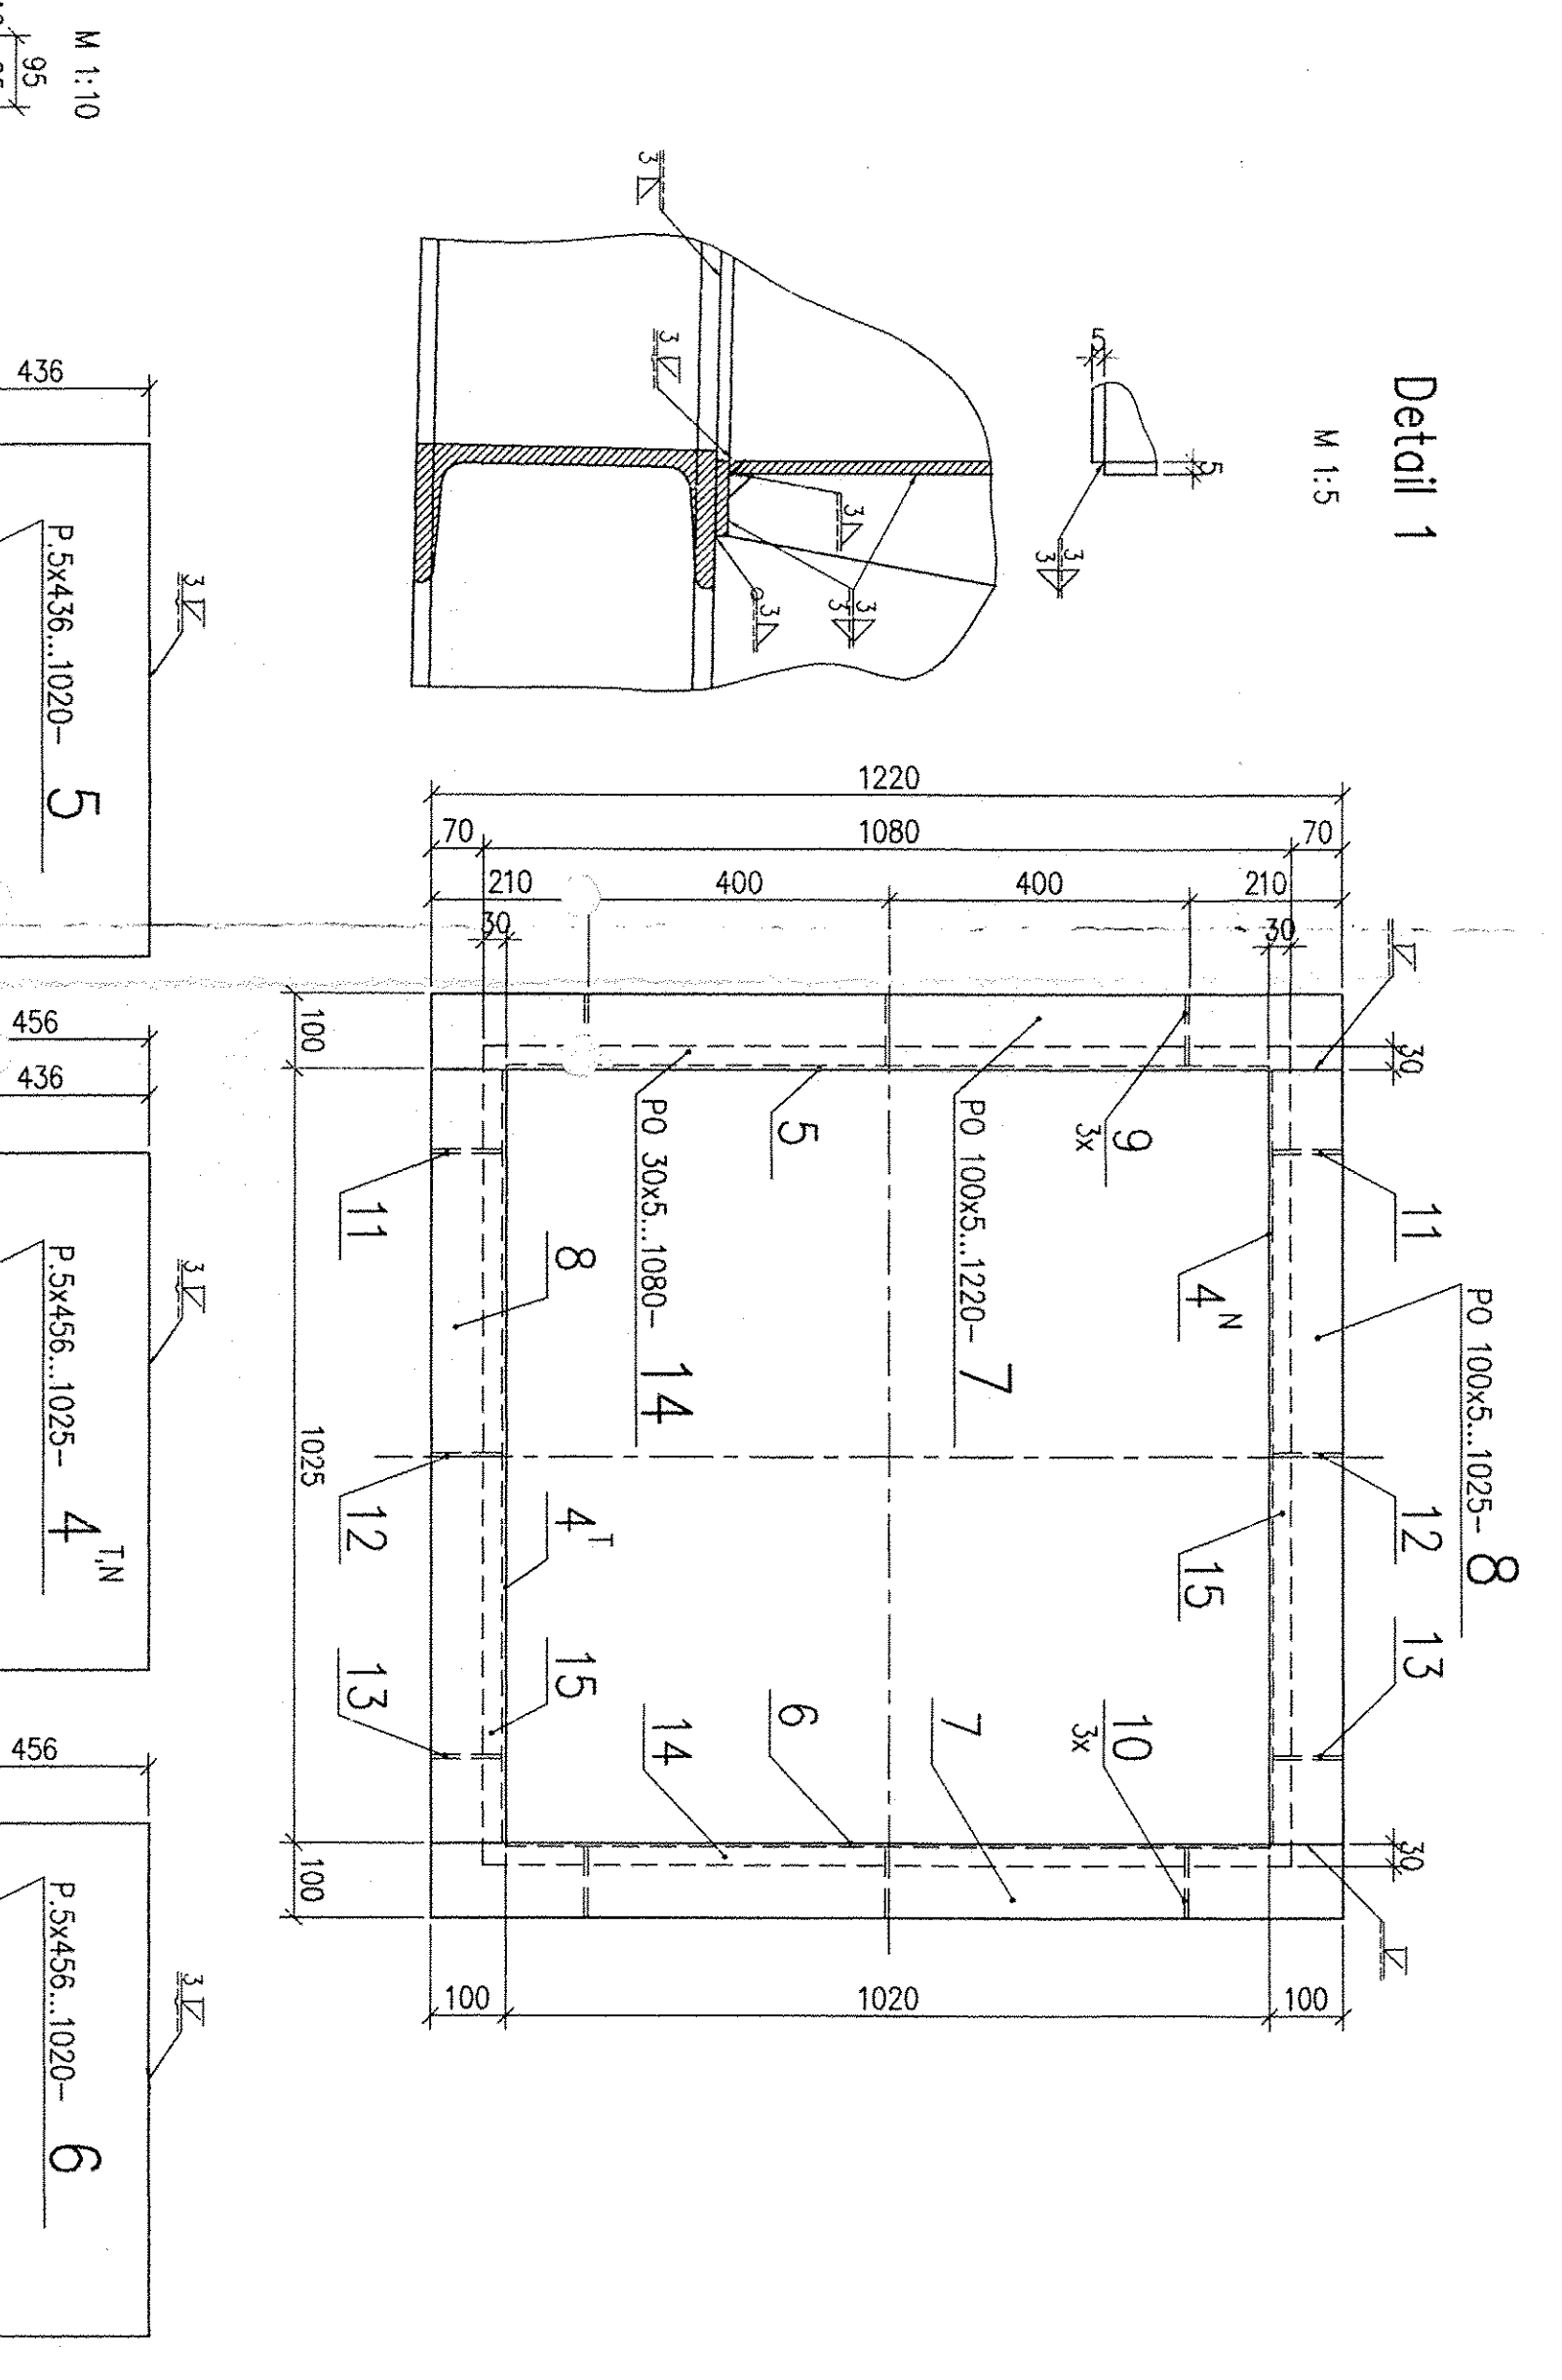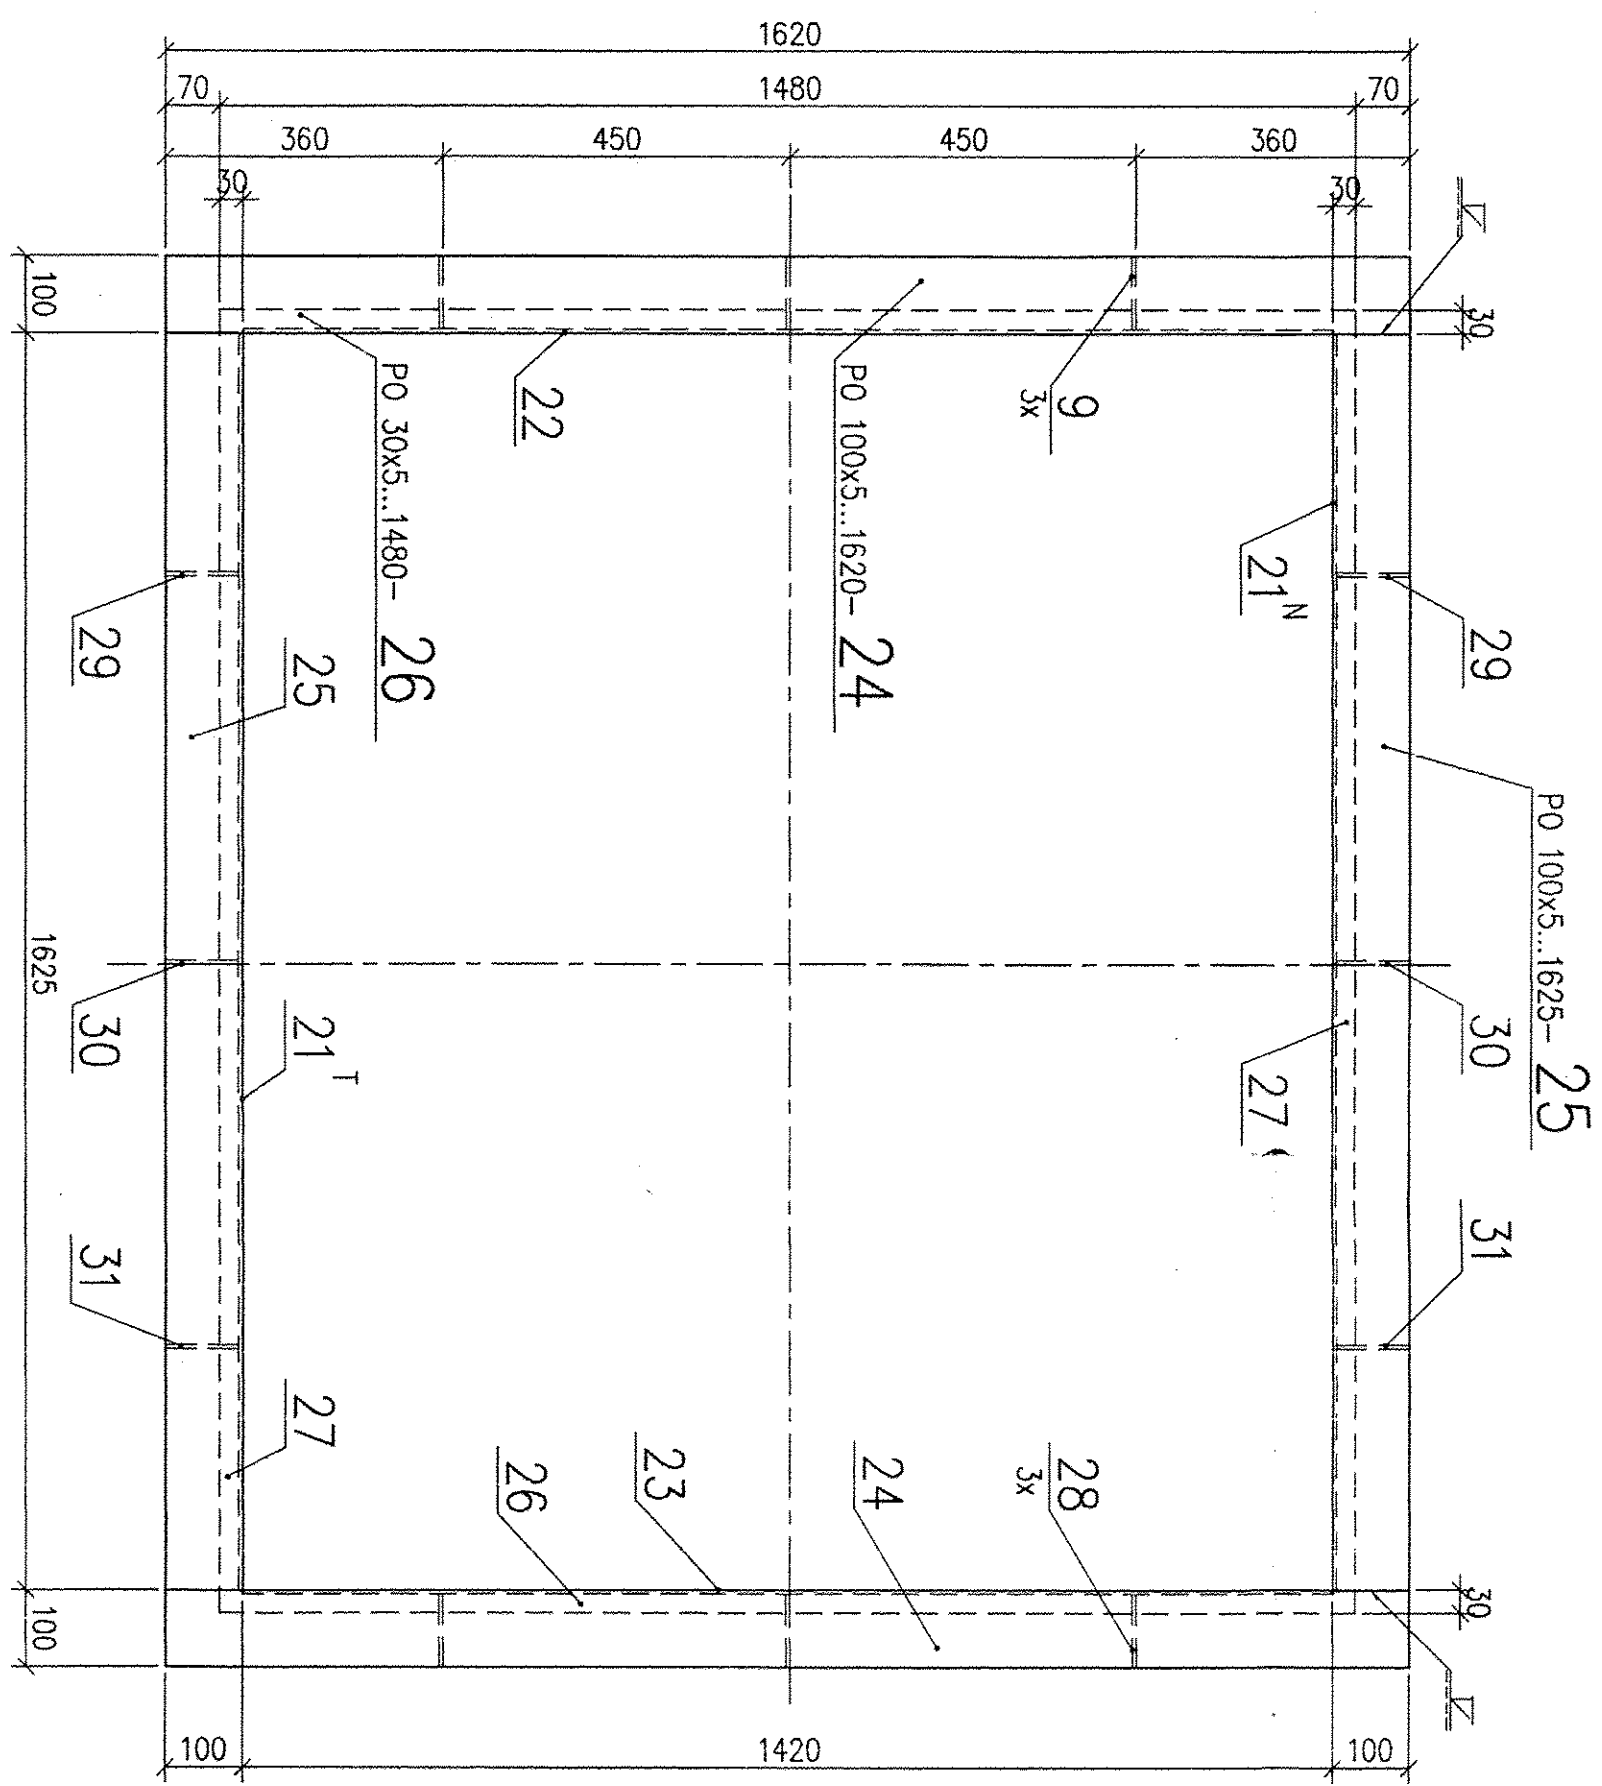

Detail 1
M 1:5

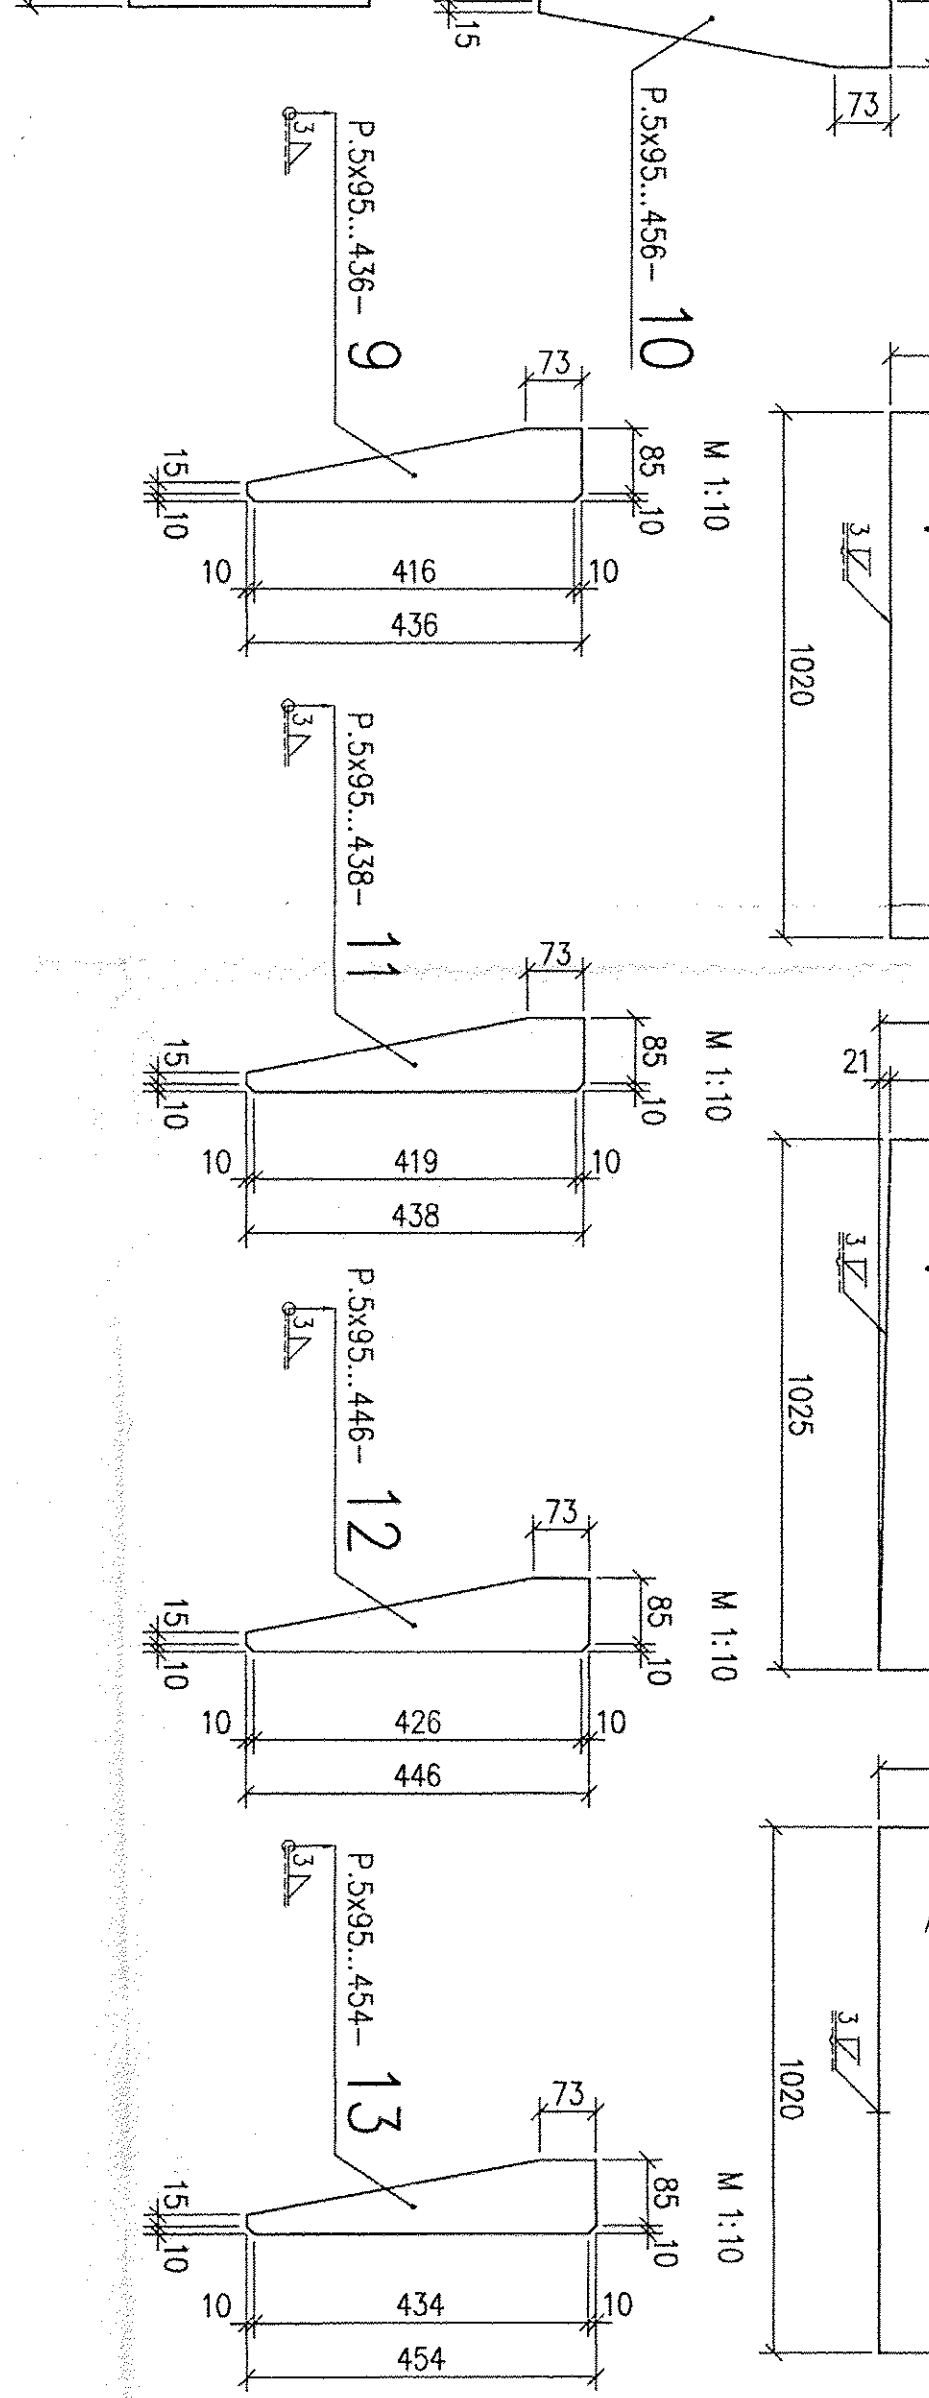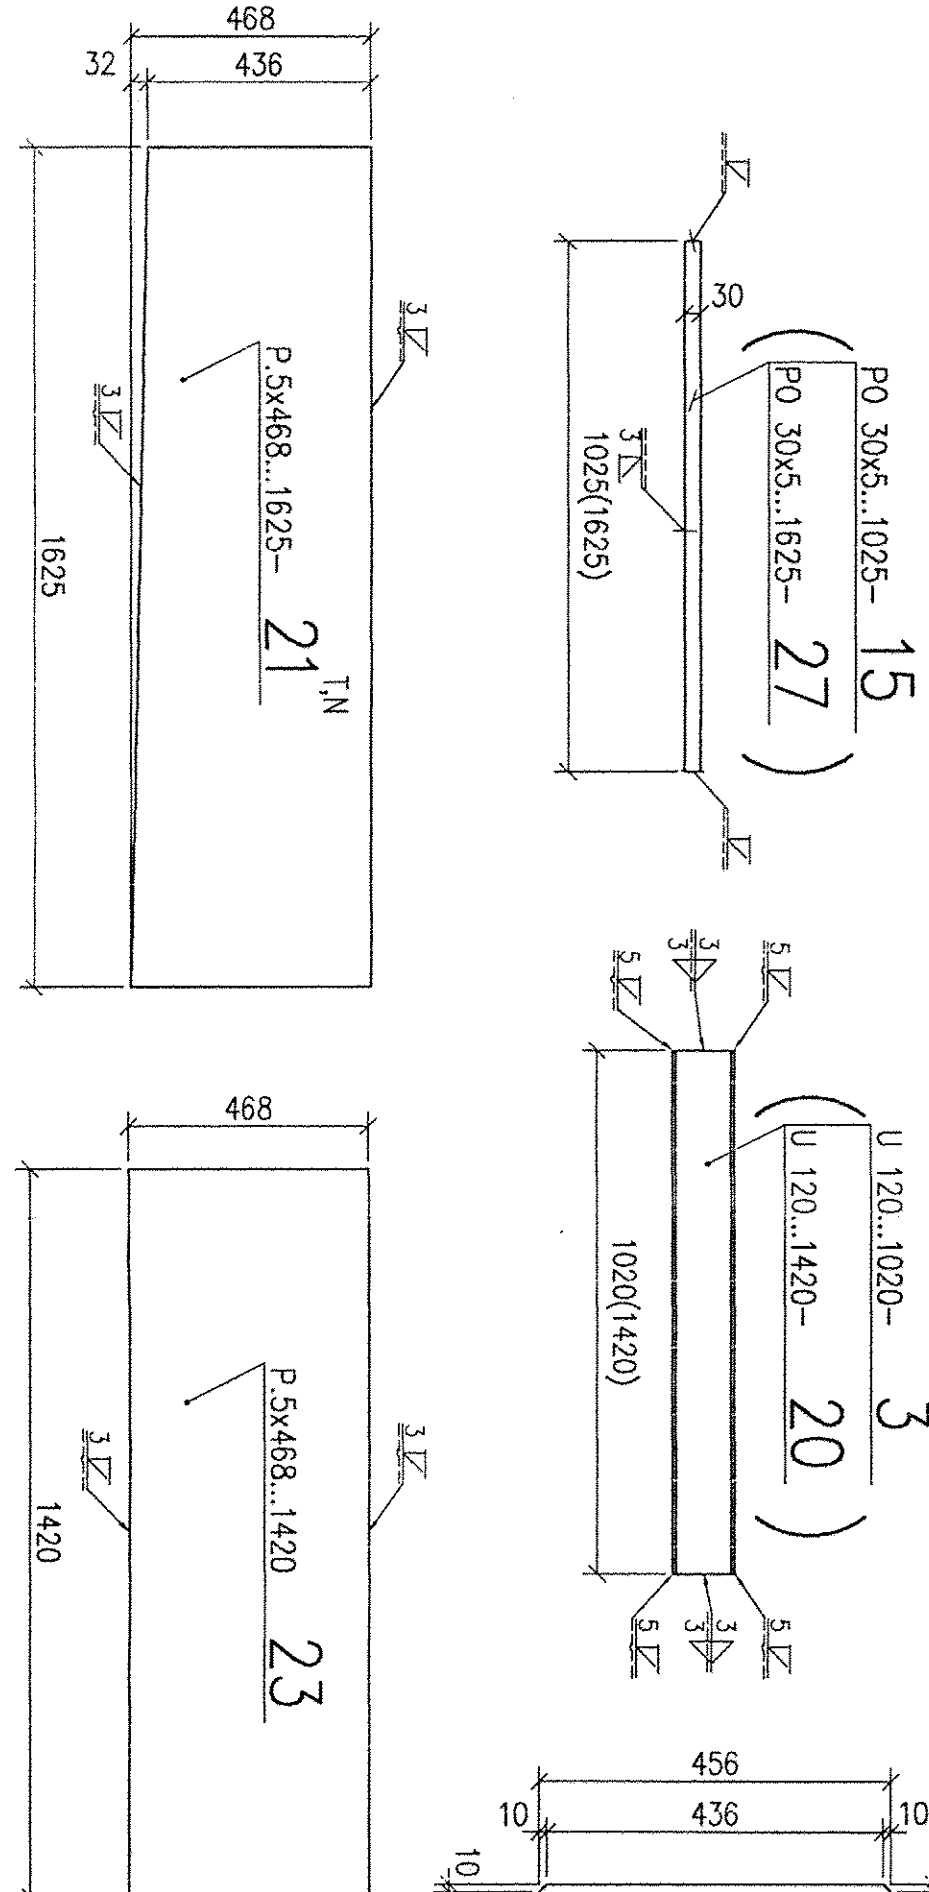

Detail 2
M 1:5

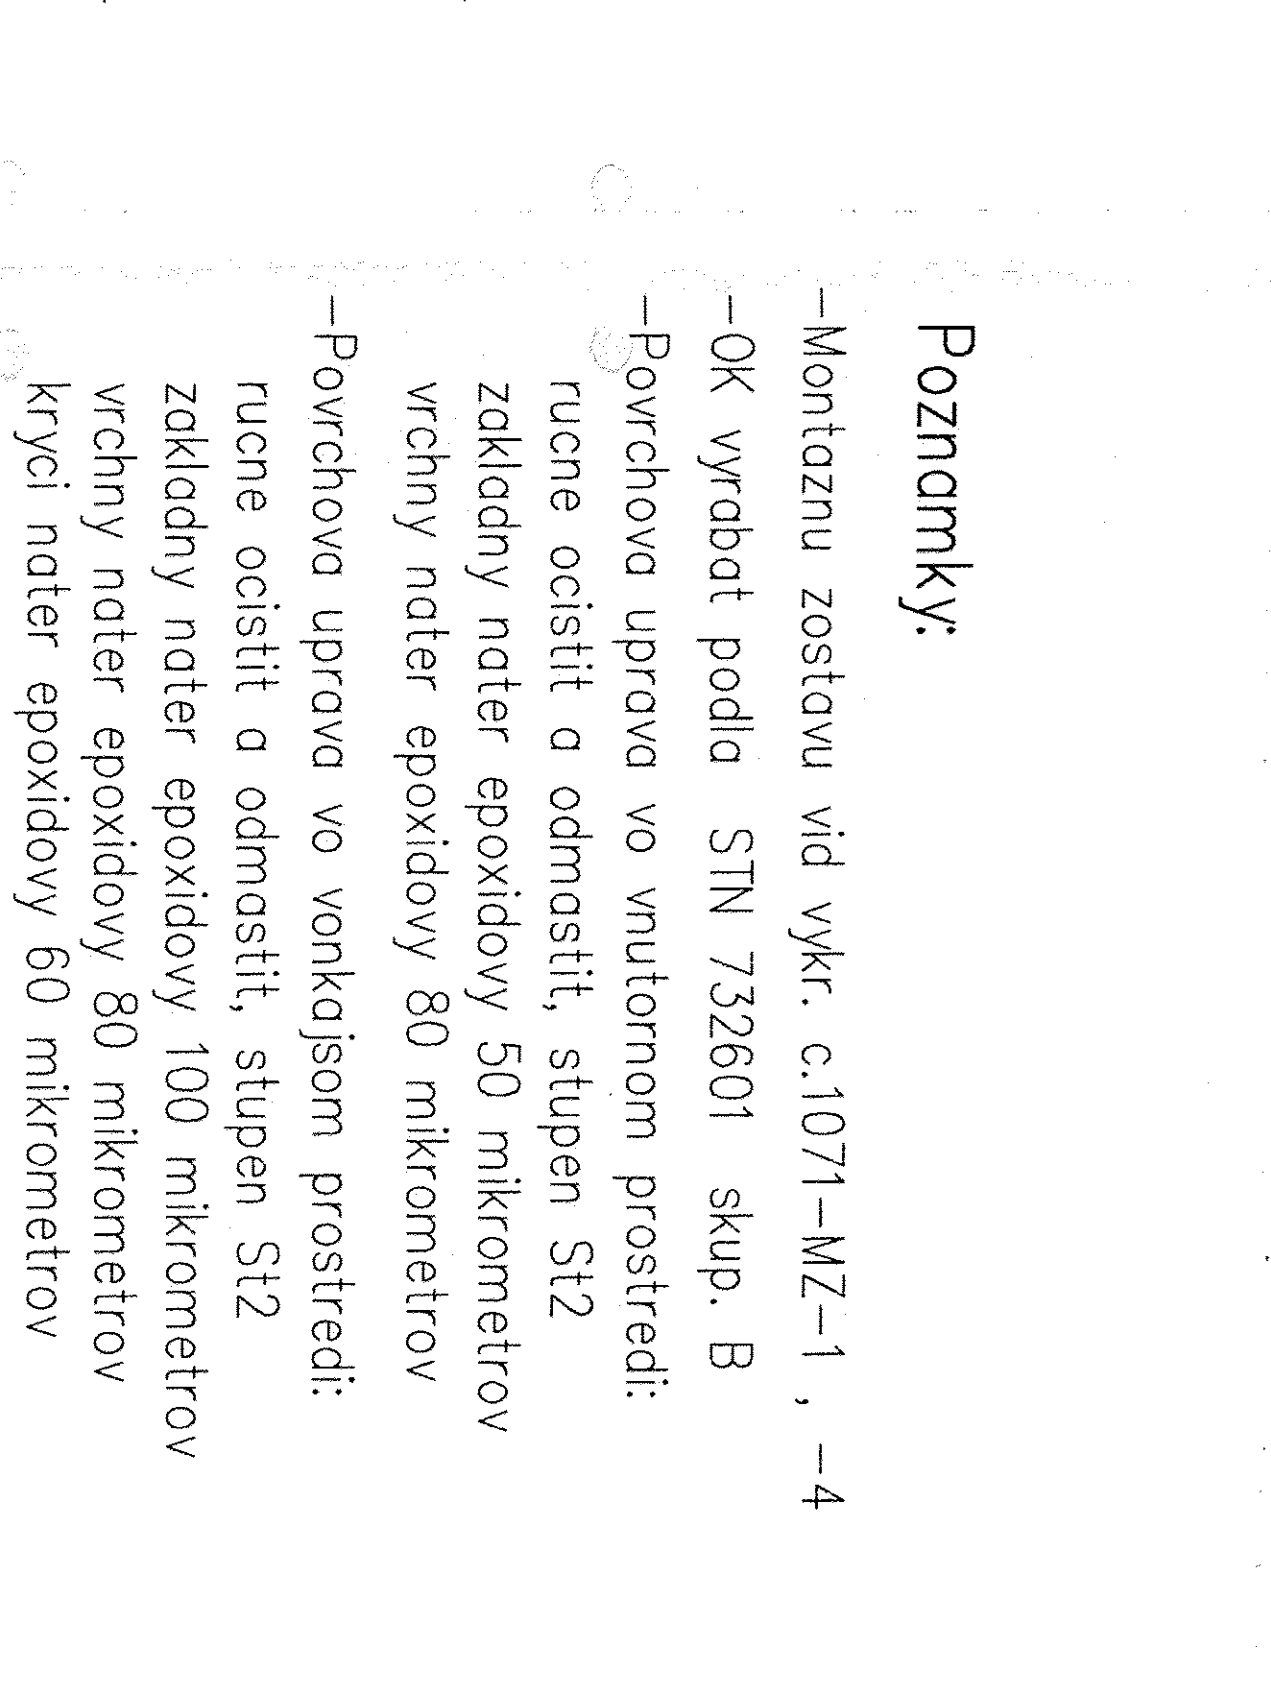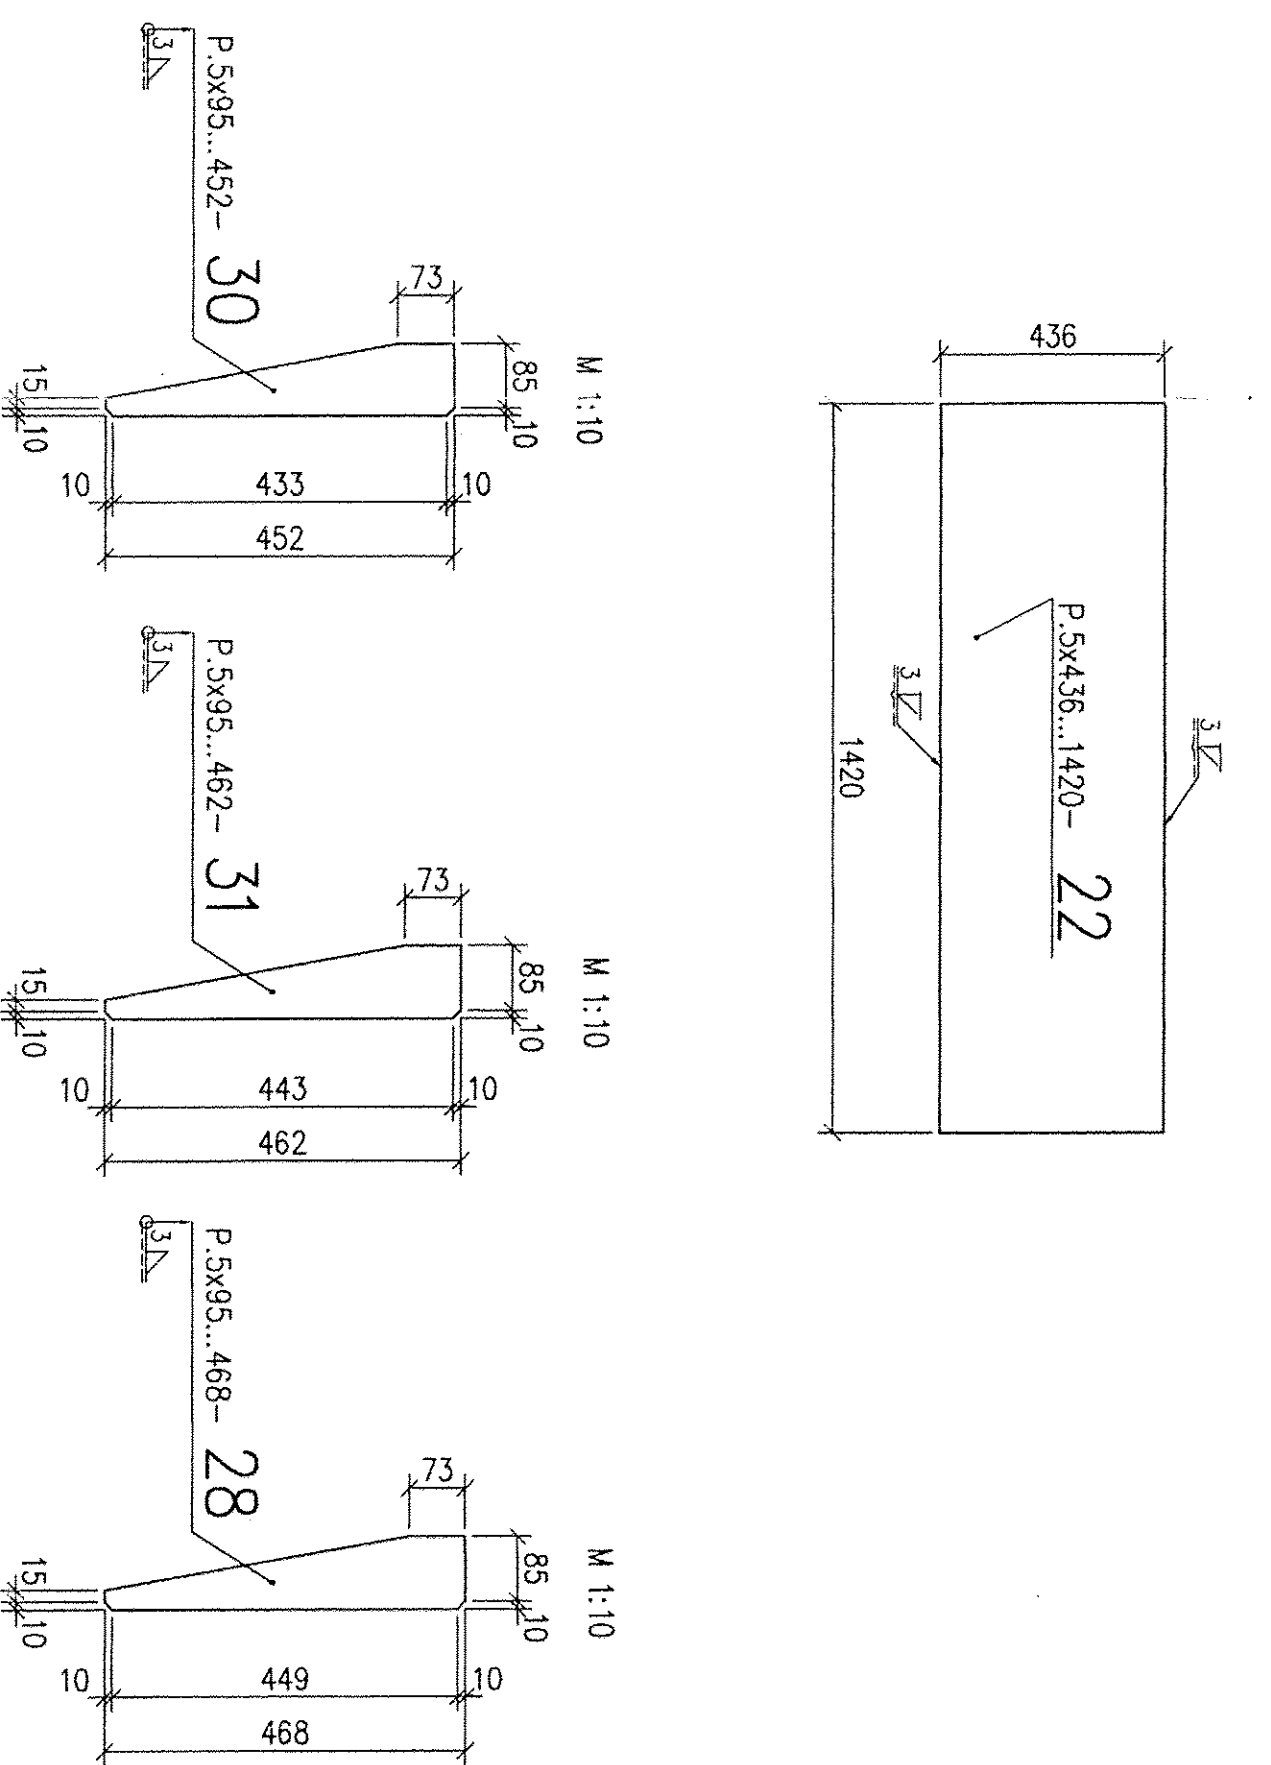

Poznámky:

- Montážnu zostavu vid' výkr. c.1071-MZ-1, -4
- OK vyrábať podľa STN 732601 skup. B
- Povrchová úprava vo vnútornom prostredí: ručne očistiť a odmastiť, stĺpen SI2
- základný náter epoxidový 50 mikrometrov
- vrchný náter epoxidový 80 mikrometrov
- Povrchová úprava vo vonkajšom prostredí: ručne očistiť a odmastiť, stĺpen SI2
- základný náter epoxidový 100 mikrometrov
- vrchný náter epoxidový 80 mikrometrov
- krycí náter epoxidový 60 mikrometrov
- farebný odtieň RAL 5005

PROJEKT SKUPINY
VÝHOTOVANIA

Popis zmeny Modification		KOREX PLUS		Výkaz materiálu/Bill of material No.	
2005	Date	Name	Idiolo žblzkyv/čdes No.	1071	04
