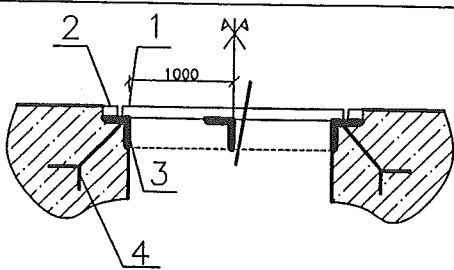
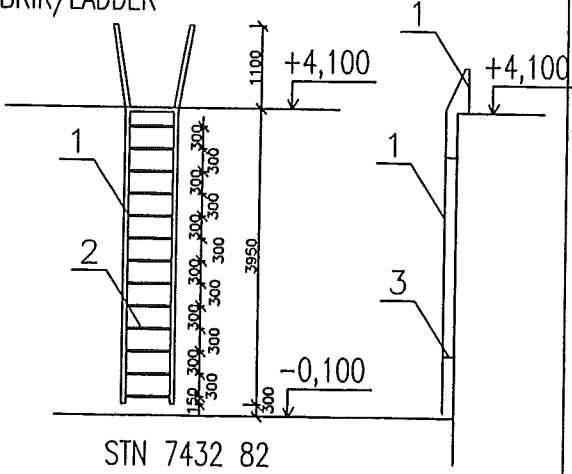


Date :	Name :	Checked:	History file:	Rev.
10.02. 2005	ING.KOŠTENSKA	ING.RAČEK		0
Job code: K 70101		Scale 1:100	Original format DIN A3	
Reference: ASU No.9 KOSICE		Sheet: ---	of --- Sheets	
Title: VELÍN CONTROL BUILDING ZAMOČNÍCKE PRÁCE/FITTING WORKS		Drawing No.: 792.87379	Rev. 0	

OZNAČ. BRAND	POLOŽKA ITEM	KUSY PIECES	SCHEMATIC KÝ OBRÁZOK NÁZOV, POPIS SCHEMATIC PICTURE DESCRIPTION	DLŽKA /m/ PLOCHA /m²/ KS		HMOTNOST WAIGHT /kg/ jedm. celkom		POZNÁMKY DESCRIPTION
1 Z	1	6	PIPE Ø159-DL.5,0m	5,00	30,00	17,15	515,00	
			HMOTNOST' SPOLU/WEIGHT				515,00	
2 Z			POKLÓP/HATCH					
								
	1		REBROVANÝ PLECH HR.6mm 2050x1550mm		3,20	52,00	166,00	
	2		Ø 20x6-DL.CELKOM 7,50m		7,50	0,94	7,10	
	3		L 50x50-DL.CELKOM 9,00m		9,00	3,77	34,00	
	4	15	Ø 50x5-DL. 0,150m á-0,5m	0,15	2,25	1,96	4,50	
			HMOTNOST' SPOLU/WEIGHT				212,00	
3 Z			REBRÍK/LADDER					
								
	1	2	L 50x50x6-DL.CELKOM 6,25m	6,25	12,50	4,47	56,0	
	2	13	Ø20-DL.420mm-REBROVANÁ OCEL	0,420	5,50	2,466	13,50	
	3	4	L 50x50x6-DL.400mm	0,400	1,60	4,47	7,20	
			HMOTNOST' SPOLU/WEIGHT				76,70	
			VÝKAZ ZÁMOČNÍCKYCH PRÁC ARCHÍVNE ČÍSLO :					LIST Č. 1

OZNAČ. BRAND	POLOŽKA ITEM	KUSY PIECES	SCHEMATICKÝ OBRÁZOK NÁZOV, POPIS SCHEMATIC PICTURE DESCRIPTION	DLŽKA /m/ PLOCHA /m²/ KS		HMOTNOST WAIGHT /kg/		POZNÁMKY DESCRIPTION
						jedn.	celkom	
4 Z	1	1	PVC RÚRA/PVC PIPE					
			Ø110-DL.1,0m RÚRU NAD STRECHOU ZASLEPIŤ	1,0	1,0	1,13	1,13	
			PIPE ABOVE ROOF BLIND					
5 Z	1	1	ROŠT/GRATE					
			ROŠT/GRATE P 33x33 30x3 PARAMETER 300x300mm			27,00	2,50	
6 Z	3	3	STÚPACIE ŽELEZO /RISING IRON SŽ-1 STN 743282			2,28	6,85	
			VÝKAZ ZÁMOČNÍCKYCH PRÁC ARCHÍVNE ČÍSLO :					LIST Č. 2