
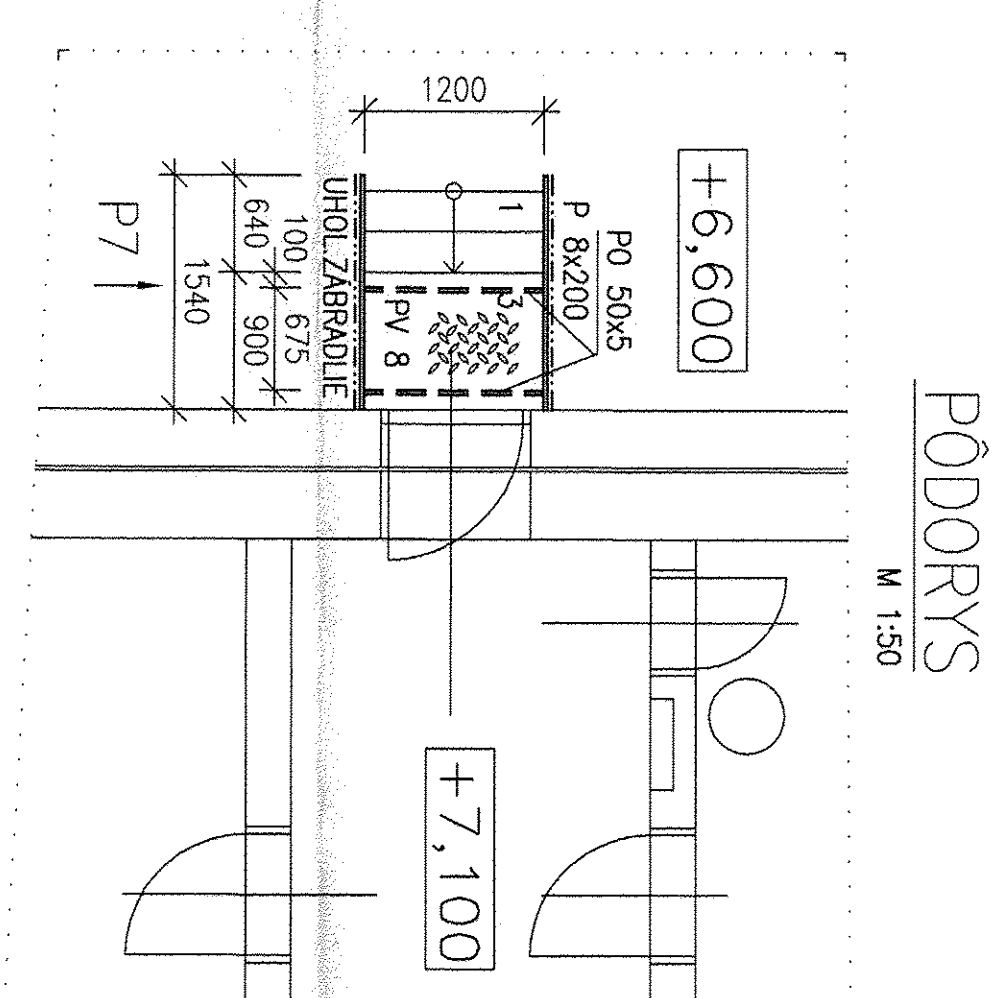
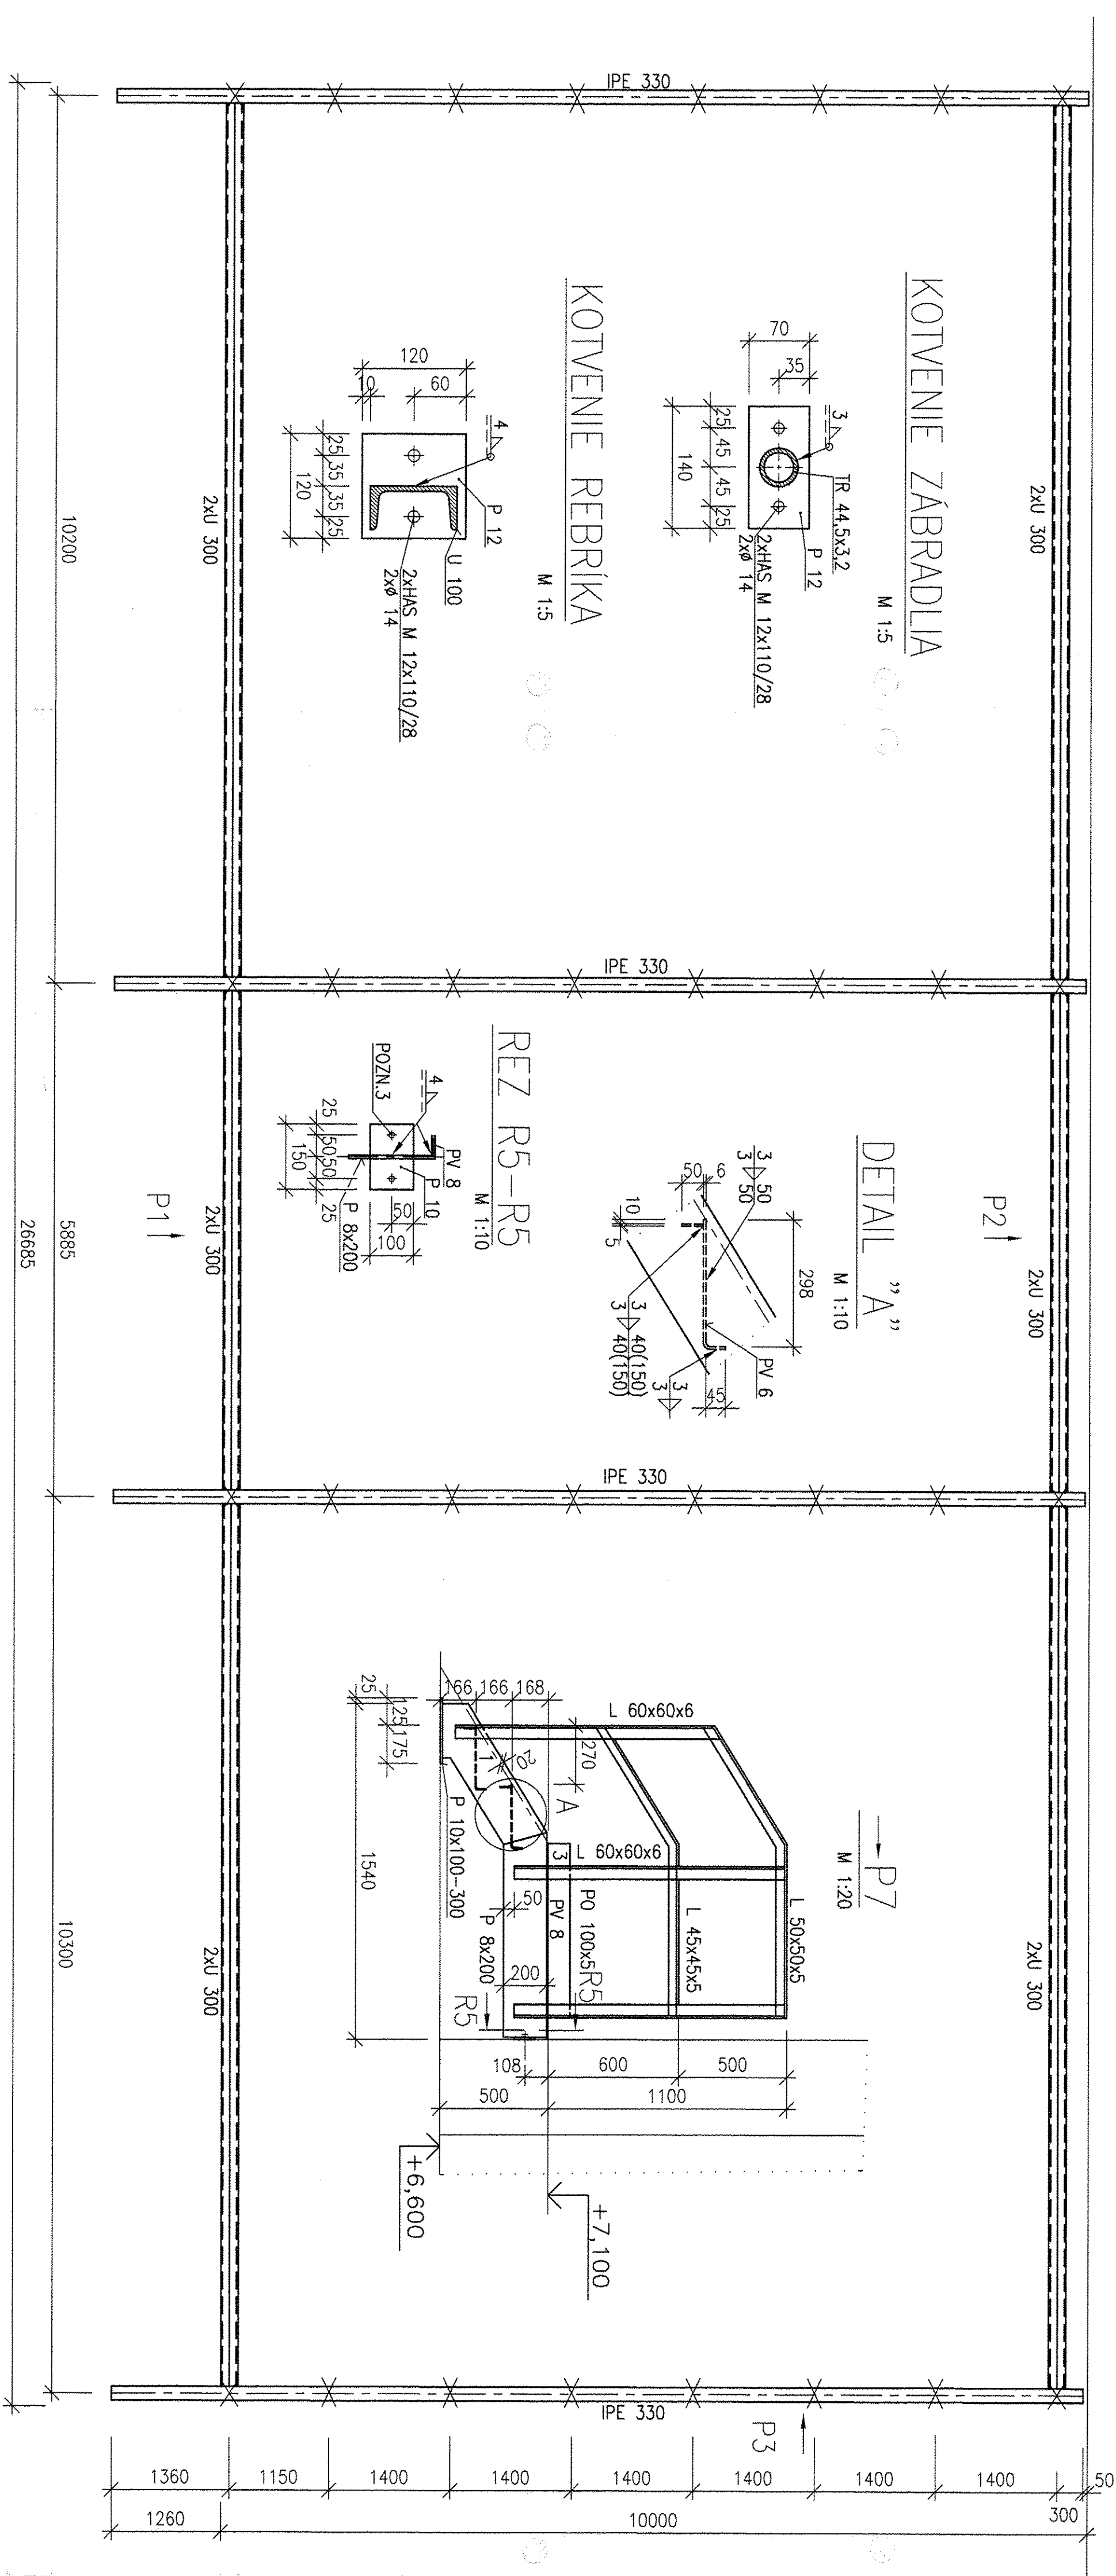


M 1:30


M 1:50

25

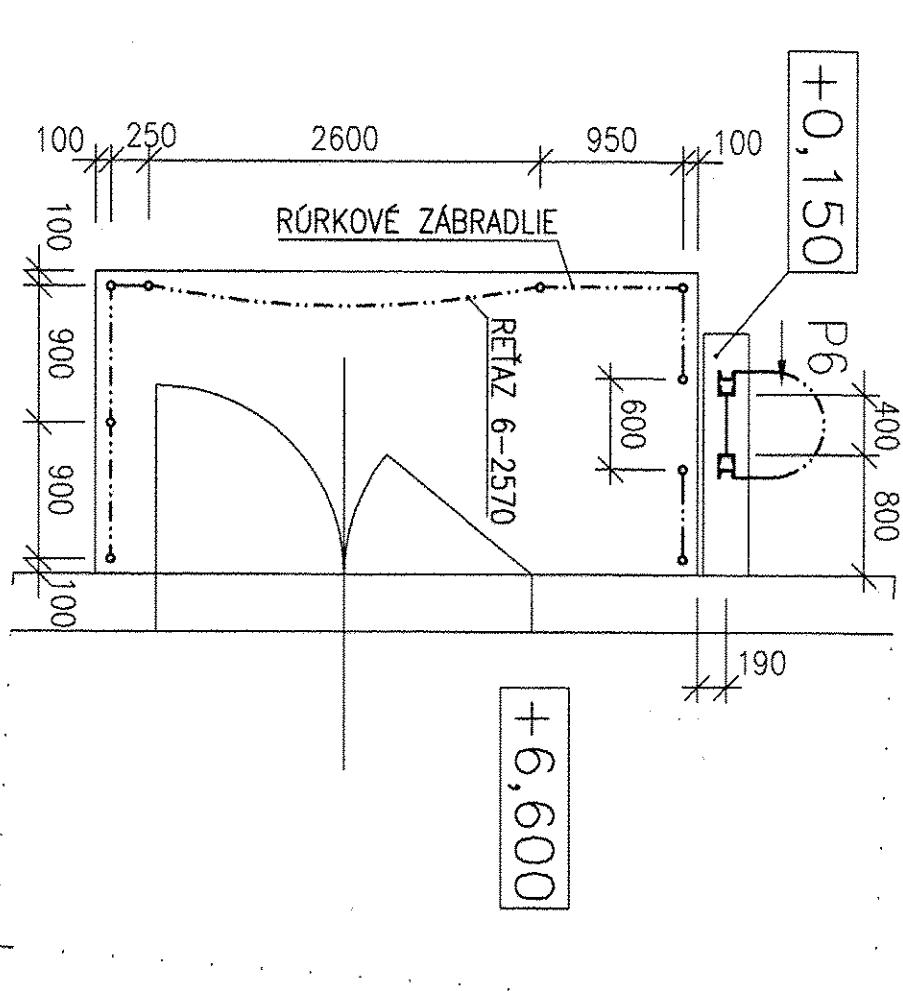

M 1:50

— MONTÁŽNE ŠTADIUM

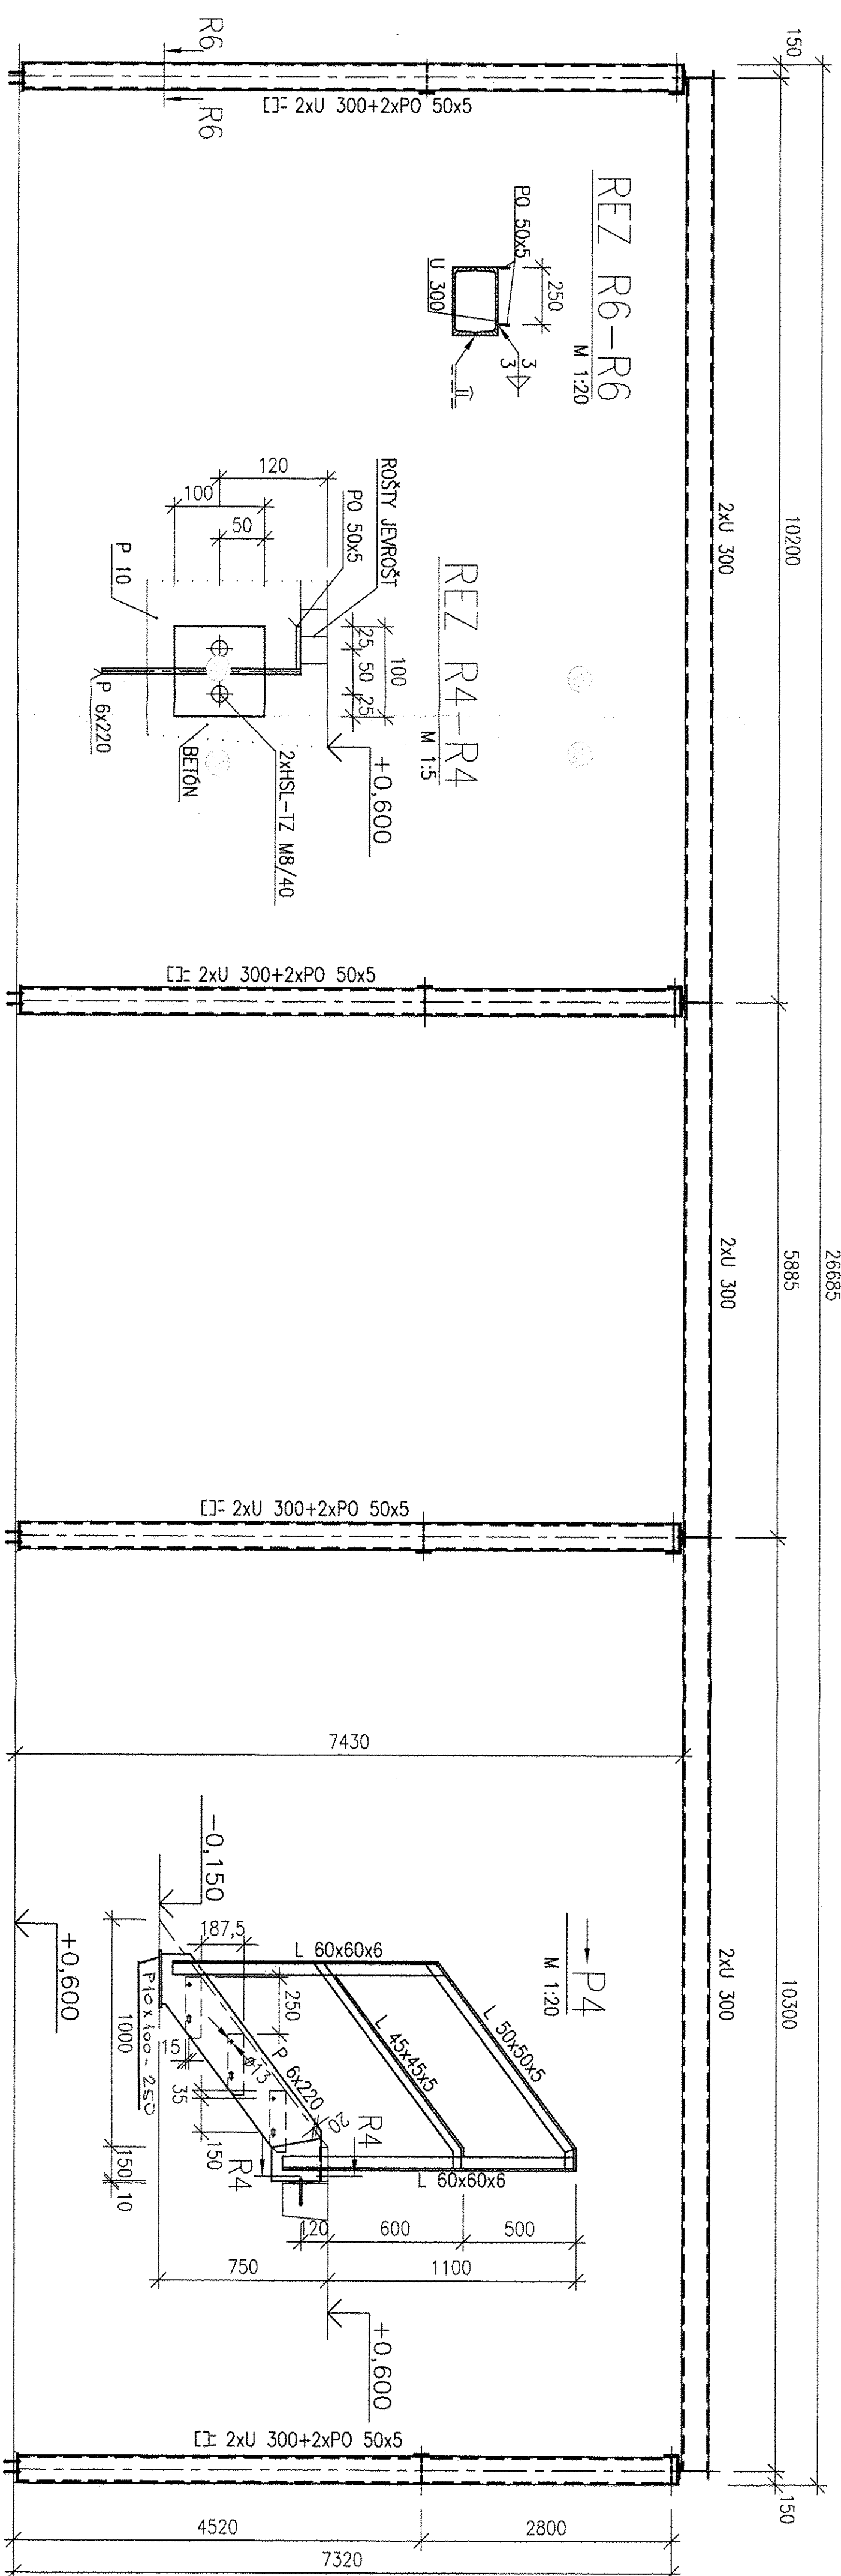

POZNÁMKY – NOTES

PROJECT SUTOC-890

~~WHO TOVE~~

2) KOTENÉ SKRUTKY HILTI HAS M 12x10/28 VID KATALÓG VÝROBKOV HILTI STR.6/16-6/18/

HLBEKA VRTANJA 110 mm. UTAHOVACI MOMENT 50 Nm. Ø VRTANJA 14 mm. LEPILO HIT - HY 150

3) KOTELNÉ SKRUTKY HILT HIT-AN M 10x80/16 A SIEŤOVÉ PUZDRA HIT-S 16x85 VÍD KATALÓG

Ø VRIJIANIA 16 mm. LEPILO HIT - HY 20.

RÚRKOVÉ ZÁBRADLIE:

HS HSV
32


 

Technický ústav

usek
3,2

- OKOPOVÝ PLECH PO 100x

 $\pm 0,000 = 224,530 \text{ m.n.m}$

SPRACOVANÉ POD ZÁKAZKOVÝM ČÍSLOM:168/2005/OK/

 REFLEX-PRO <small>gödel & s. r.o.</small>			
 AIR LIQUIDE			
Air liquide AGS GmbH _____			
Reprocess: 79_ _____ Reprocessed by: 79_ _____			
TheIROZVODNA T80 ELECTRICAL ROOM T80 PODPOR'S STRETCH/PLANE OF STEEL ROOF			
Job code: K 70101 Reference: ASU No.9 KOVICE			
Date: 15.07. 2005	Name: INC-ROPKK	Checked: INK-SOPVIA	 History file:
Scale 1:50 Original form DIN A1 Sheet of ---			
Drawing No.: 792.87685		Re:	